


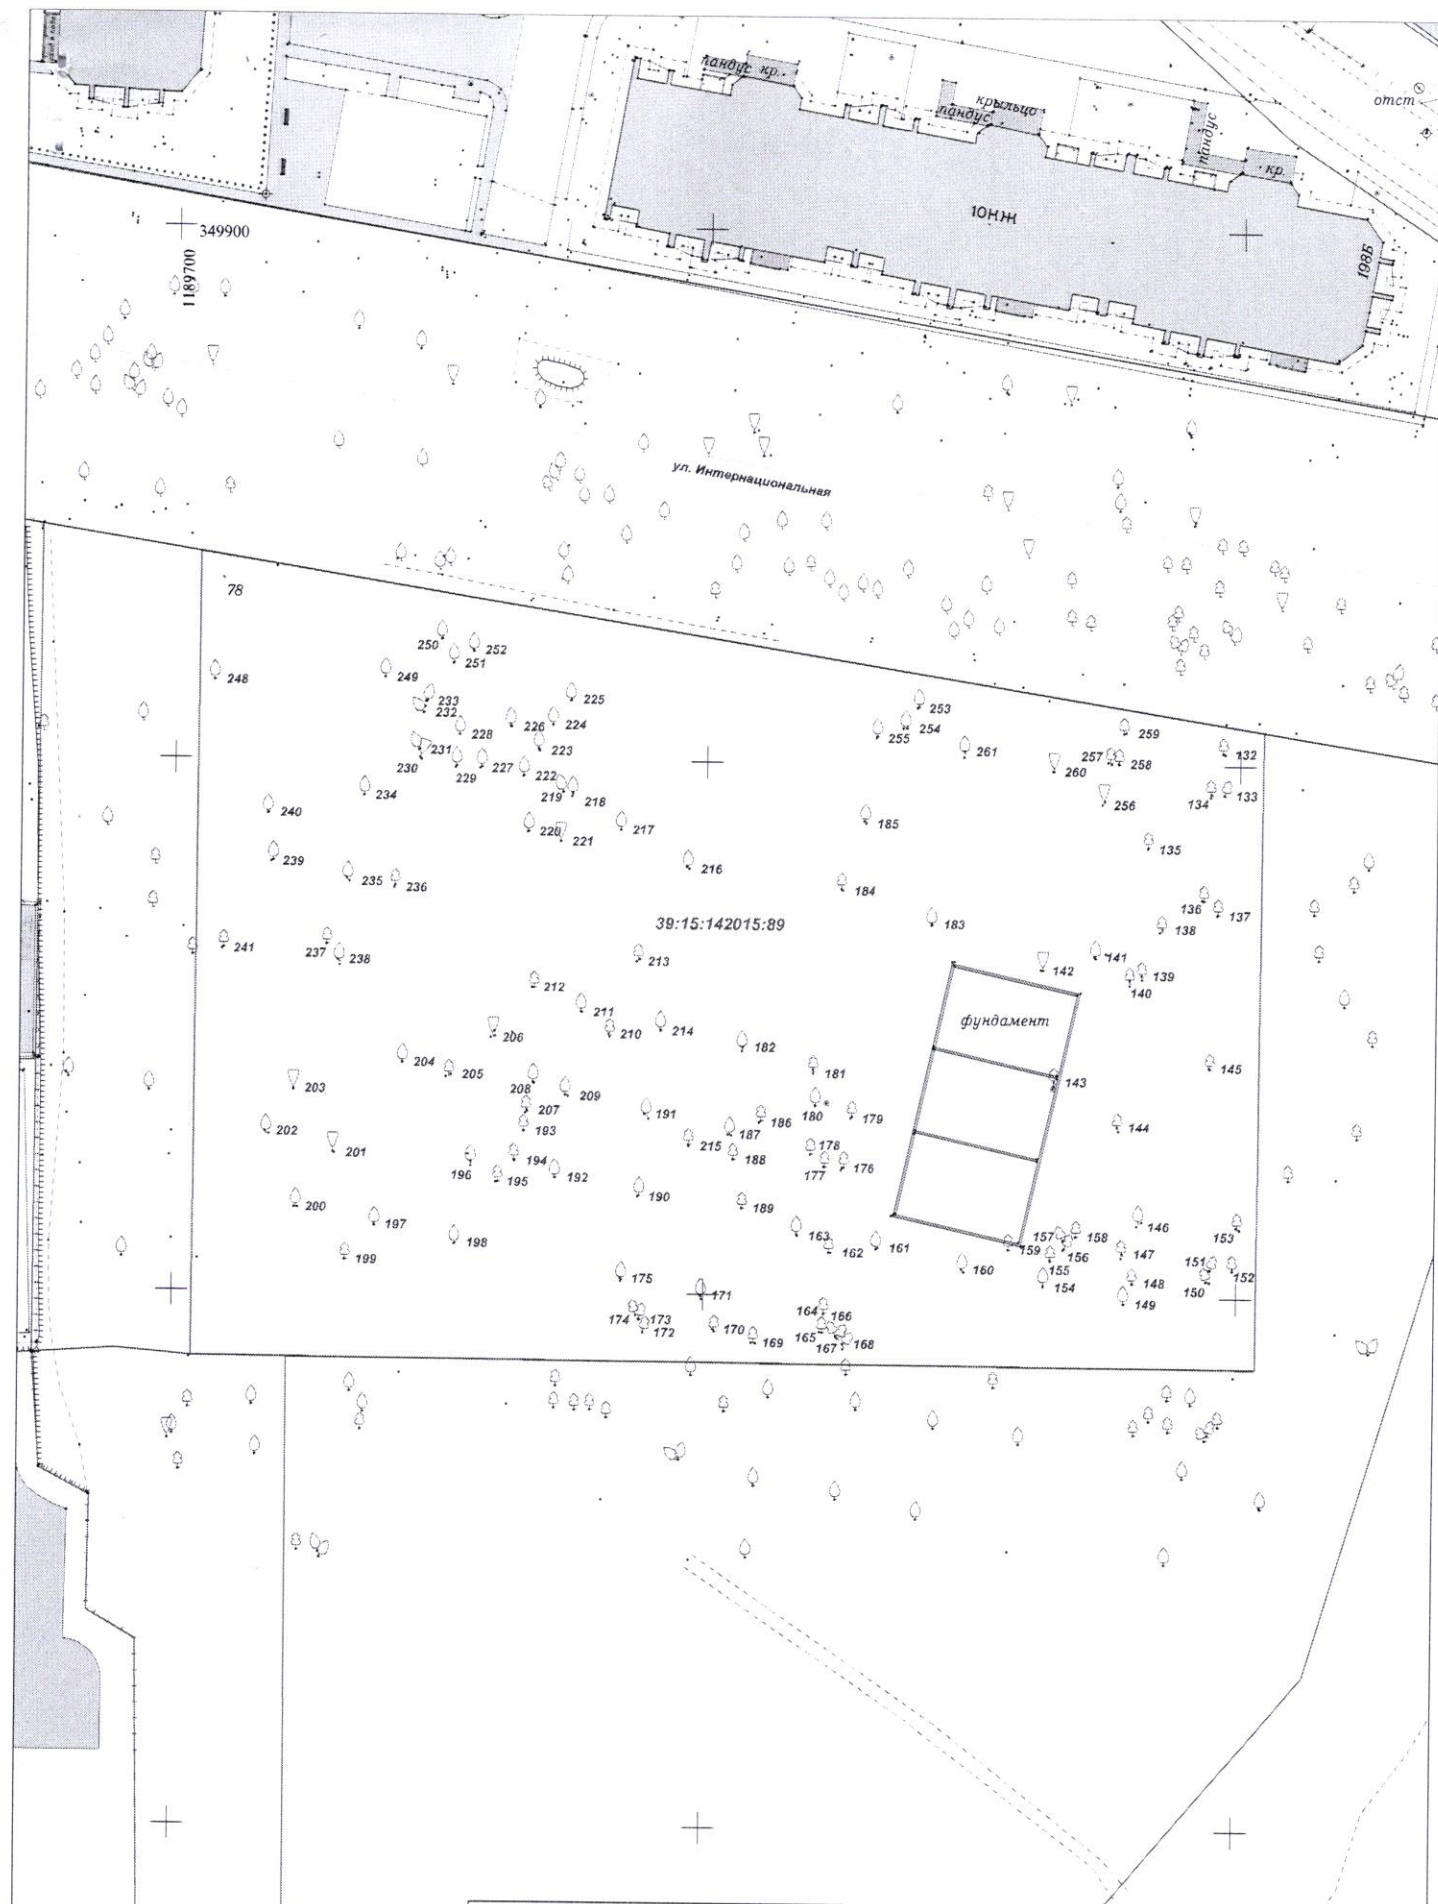

Внесено в цифровой дежурный план города (ЦДПГ)				2025	56-Г-13,14			
- граница подеревной съёмки				Инженерно-топографический план земельного участка				
				Подеревная съёмка				
Деж.план	Дело №			г.Калининград		Масштаб	Лист	Листов
Директор	Селютин Н.С.		12.05.25	ул.Интернациональная		1:500	1	1
Нач.отдела	Бречка А.И.		12.05.25			© МП «Городской центр геодезии» городского округа г.Калининград		
Геодезист			12.05.25					
Должность	Фамилия	Подпись	Дата			ГЦГ		