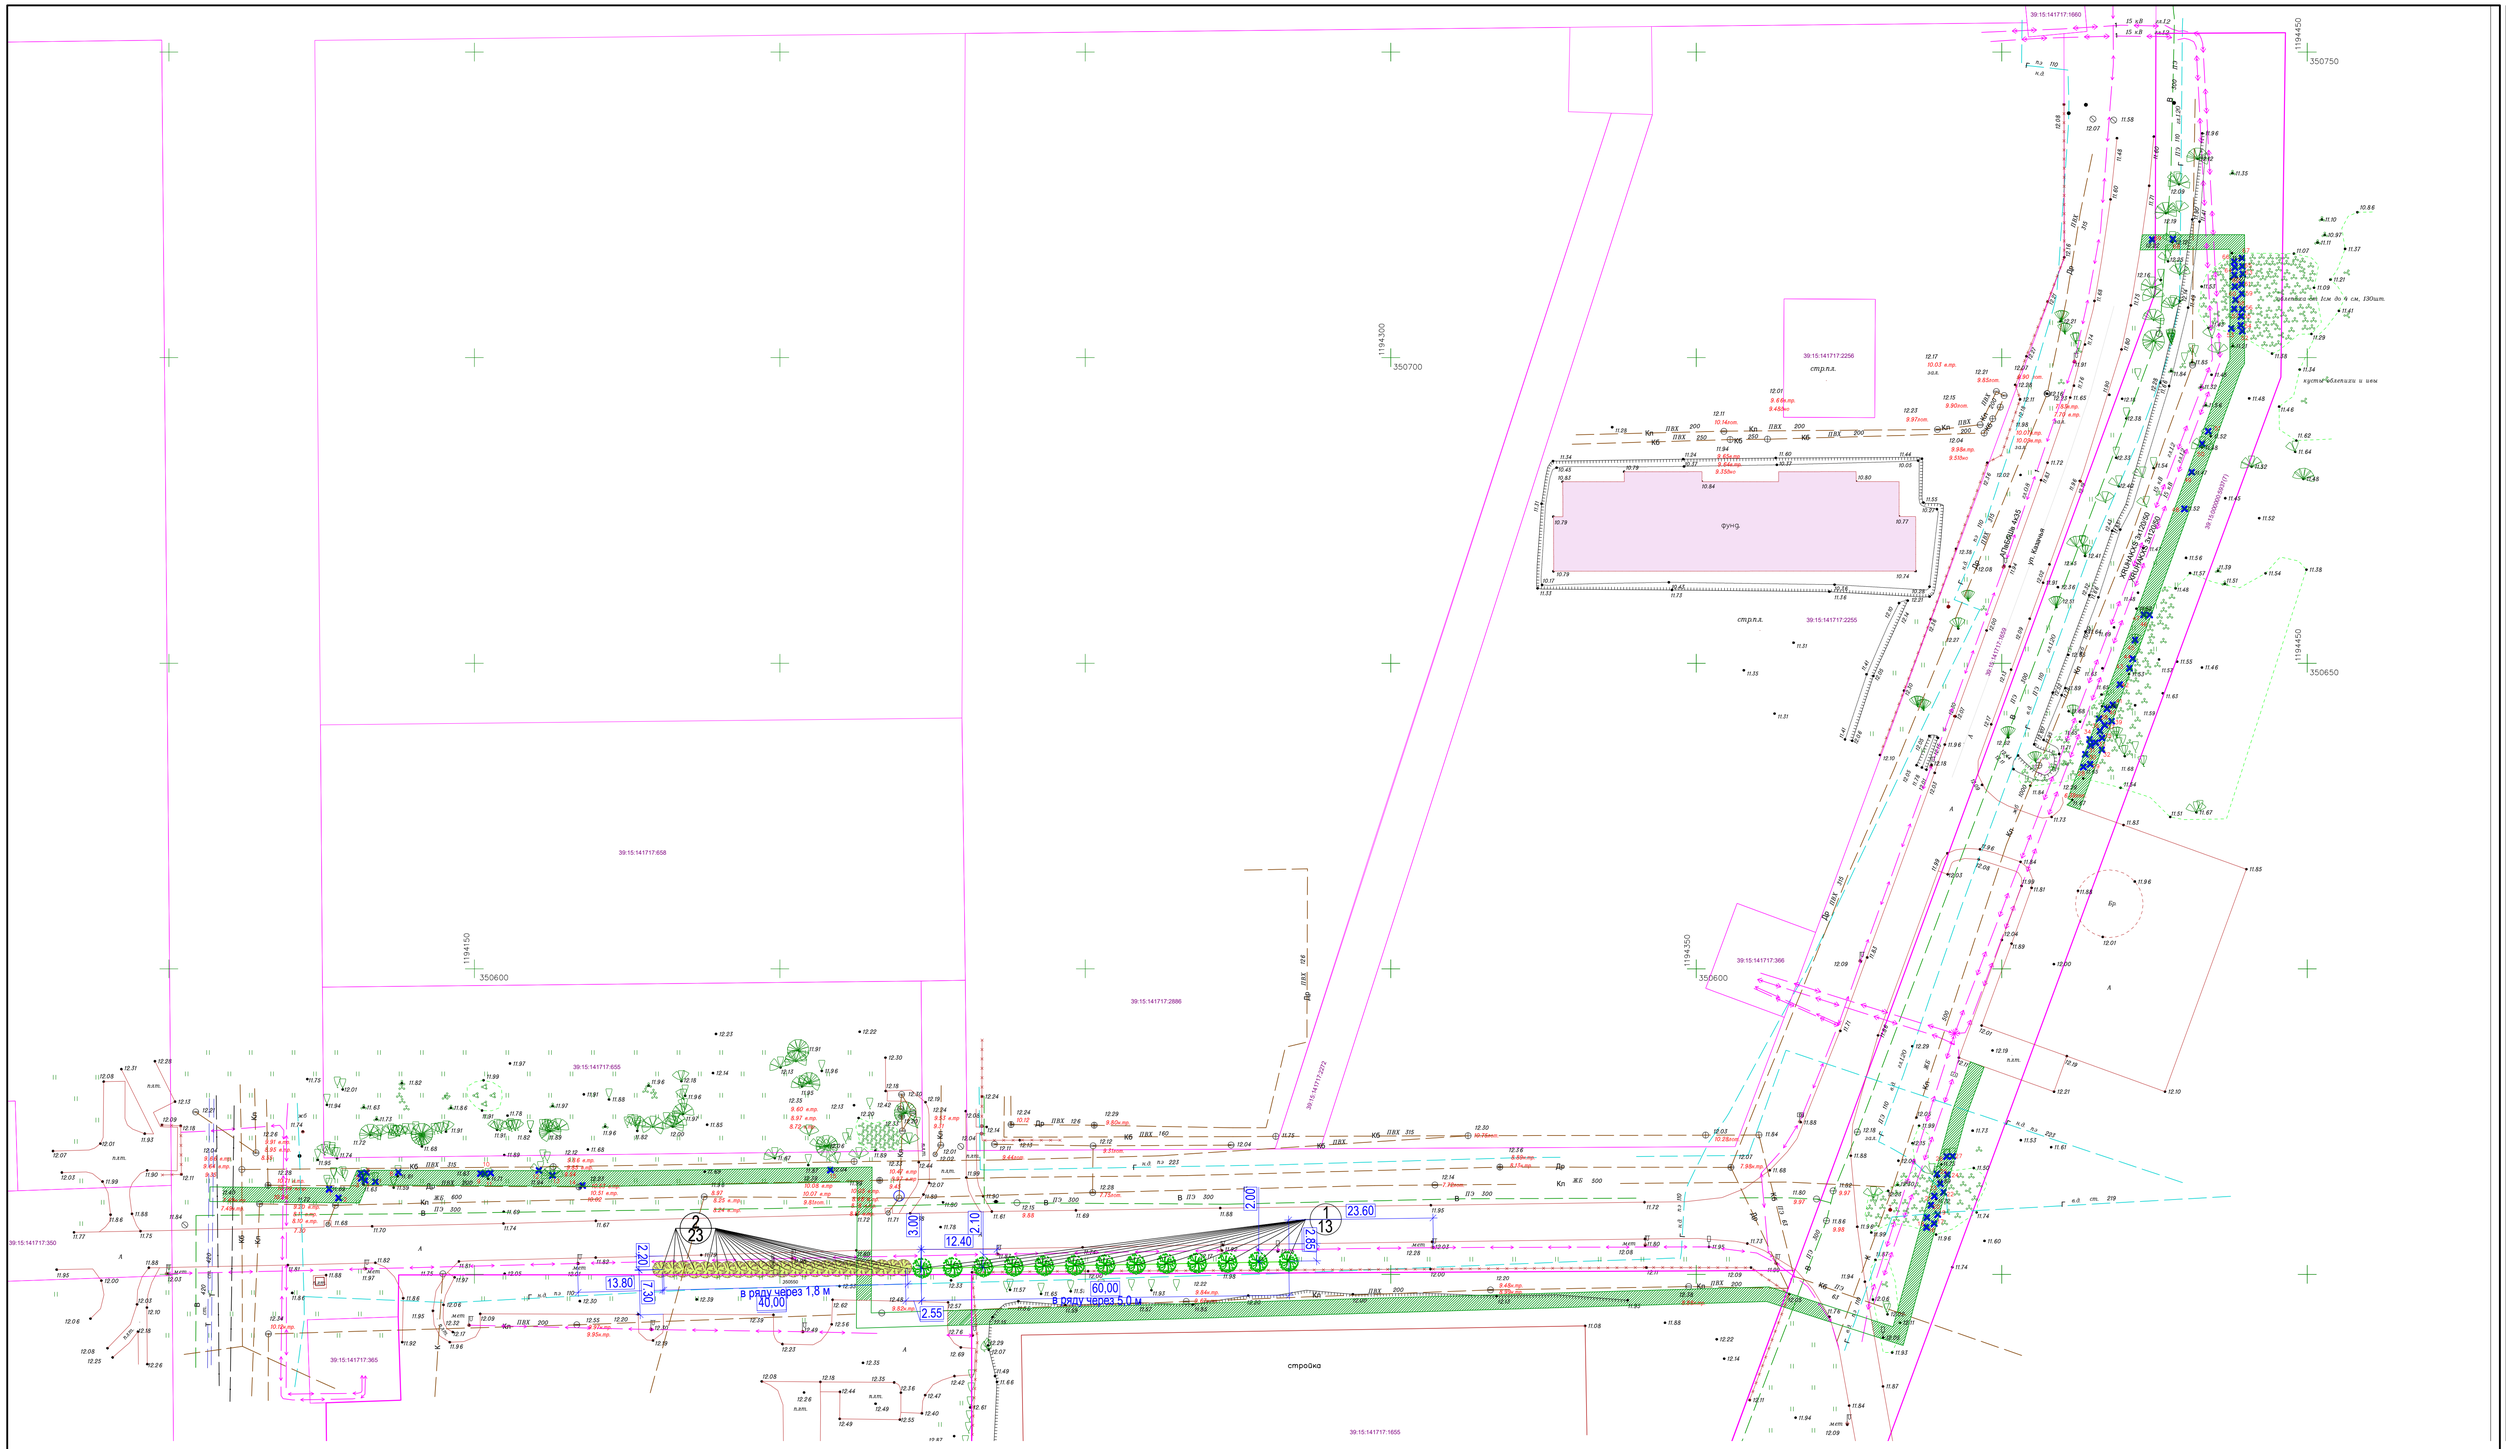

УСЛОВНЫЕ ОБОЗНАЧЕНИЯ

граница отвода участка

граница производства работ

Ведомость высаживаемых деревьев

Поз.	Обозначение на плане	Наименование породы или вида насаждения	Ед.изм	Кол-во
1		Клен остролистный	шт.	13
2		Пузыреплодник калинолистный "Диаболо"	шт.	23
3		Устраиваемый газон	м.кв.	1037

Изм.	Кол.уч.	Лист	№док.	Подп.	Дата	158-2024-ПКО		
						Строительство участка тепловой сети с целью подключения потребителей по объекту: "Многоквартирный жилой дом № 6 по ГП ул. Левитана".		
Разраб.		Ушакова				Проект компенсационного озеленения	Стадия	Лист	Листов
ГИП		Злобин					П	3	
Н.контр.						Посадочный план совмещенный с разбивочным чертежом М 1:500	ООО "ПЦ"		

Формат А1