


Высадка зеленых насаждений

№ п.п.	Наименование вида	Ед. изм.	Кол-во	Возраст, лет не менее	Высота, м, не менее	Диаметр ствола на высоте 1,3 м, см не менее
Деревья						
1	Ясень обыкновенный	шт.	192	12	3,5	4,0
Кустарники						
2	Барбарис "Тунберга"	шт.	209	Высота саженца-не менее 0.5 м, кол-во скелетных ветвей не менее 5 шт.		
ИТОГО:		192 дерева, 209 кустарников				

Условные обозначения

№ п/п	Обозначения на плане	Наименования
1		Устройство проезжей части из а/б
2		Устройство парковочной зоны из а/б
3		Устройство тротуара из а/б
4		Озеленение
5		Новая посадка деревьев
6		Новая посадка кустарника, однородная живая изгородь

Начало производства работ

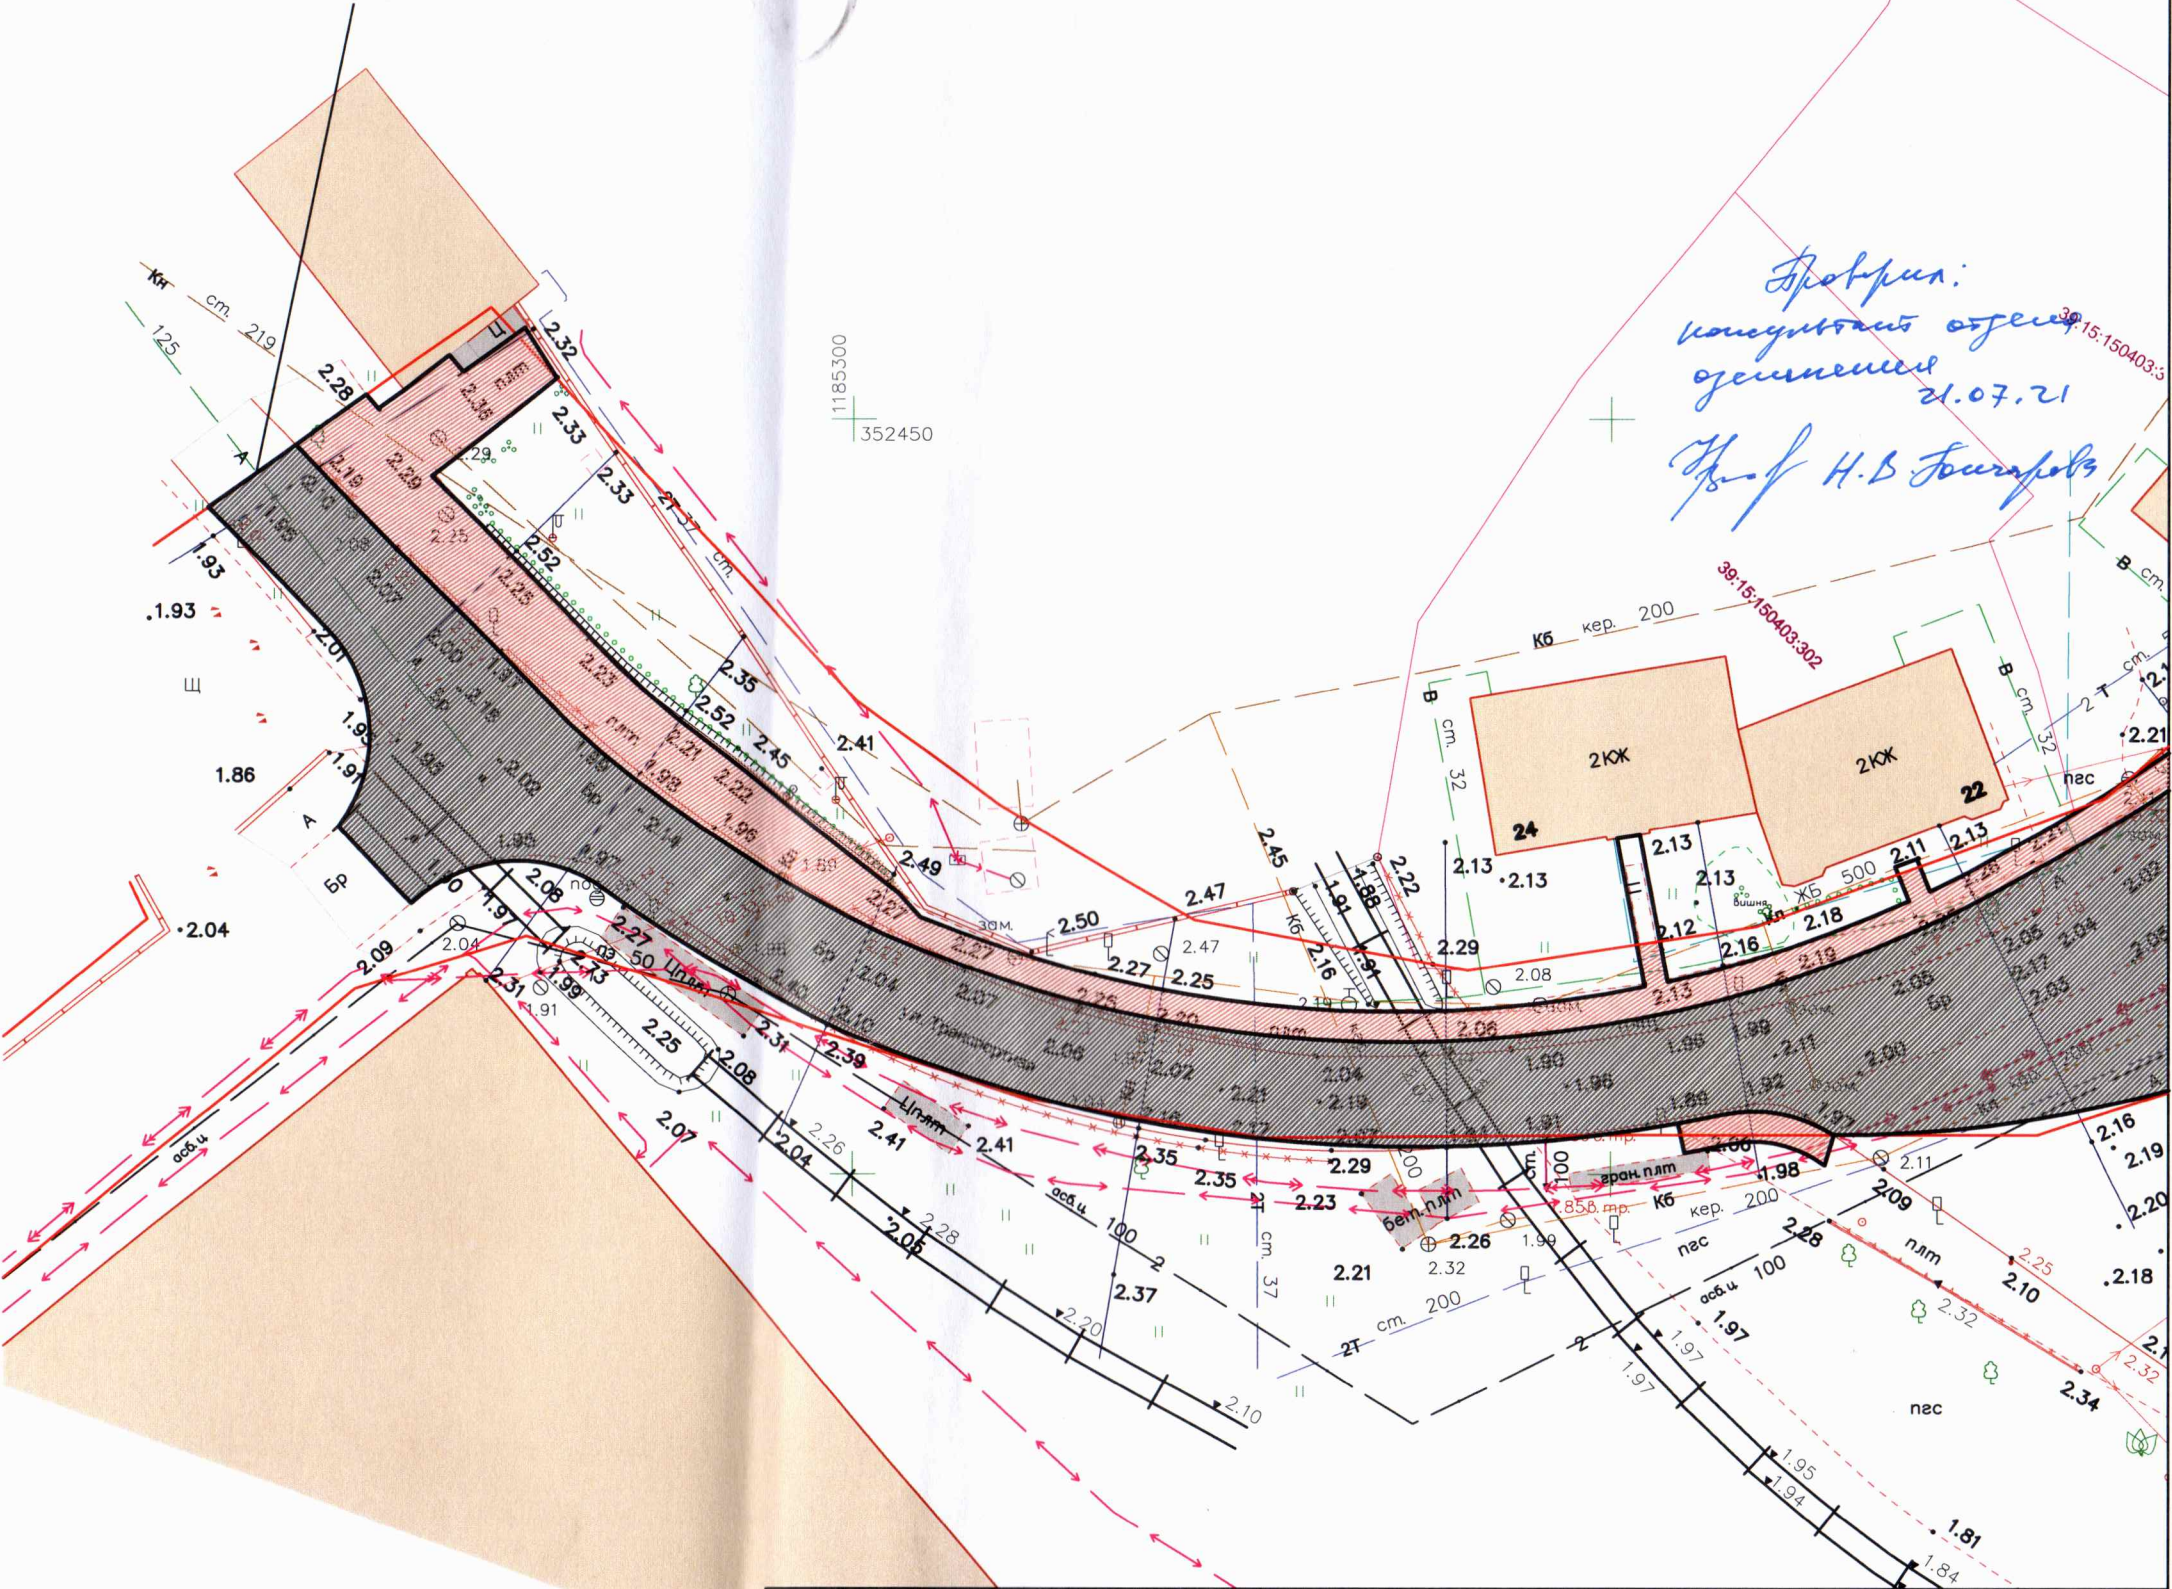

						12-2020-ТКР-3.1		
						Автомобильная дорога		
Изм.	Кол.уч.	Лист	Недод.	Подпись	Дата	Капитальный ремонт ул. Транспортная в г.Калининграде	Стадия	Лист
							Р	3
Разработал	Шишенин А.Ю.					Разбивочный план; Посадочный план М1:500	МКУ "ГДСР"	
Проверил	Мирошниченко Р.Ф.							
Норм. контр.								