



Общество с ограниченной ответственностью Инжиниринговая компания «ПАНОРАМА»
Некоммерческое партнерство «Национальный альянс проектировщиков «ГлавПроект»

Проект компенсационного озеленения по адресу: г.
Калининград, ул. Мореходная, КН ЗУ 39:15:140406:6

26-2025-ПКО

Утверждаю:

Заместитель главы администрации, председатель комитета городского
хозяйства и строительство администрации городского округа «Город
Калининград



М.В. Федосеев

Главный инженер проекта



А.И. Хебнев

г. Калининград
2025

При посадке дерева в посадочную яму предусмотреть внесение растительной земли не менее 50 % объема посадочной ямы.

После посадки организовать механическое закрепление («заякоривание») высаживаемого дерева комплектом из 3-х кольев и подвязывание его к кольям с креплением 3-мя растяжками из тканевой ленты шириной не менее 3 см. Для мягкой манжеты-прокладки использовать мешковину. Диаметр окоренных импрегнированных кольев – не менее 5 см, высота – не менее 1,5 м над уровнем земли после установки (общая высота – не менее 2,0 м).

Кроме того, сформировать приствольную лунку диаметром не менее 0,5 м для выполнения полива и установить защитную манжету для предохранения саженцев от механических повреждений при окосе.

Посадку и дальнейший уход за высаженным зеленым насаждением необходимо организовать в соответствии с Правилами создания, охраны и содержания зеленых насаждений в городах Российской Федерации (МДС 13-5.2000).


Изм.	Колич.	Лист	№ док.	Подпись	Дата

Условные обозначения:

Место вырубki зеленого насаждения



Место высадки зеленого насаждения

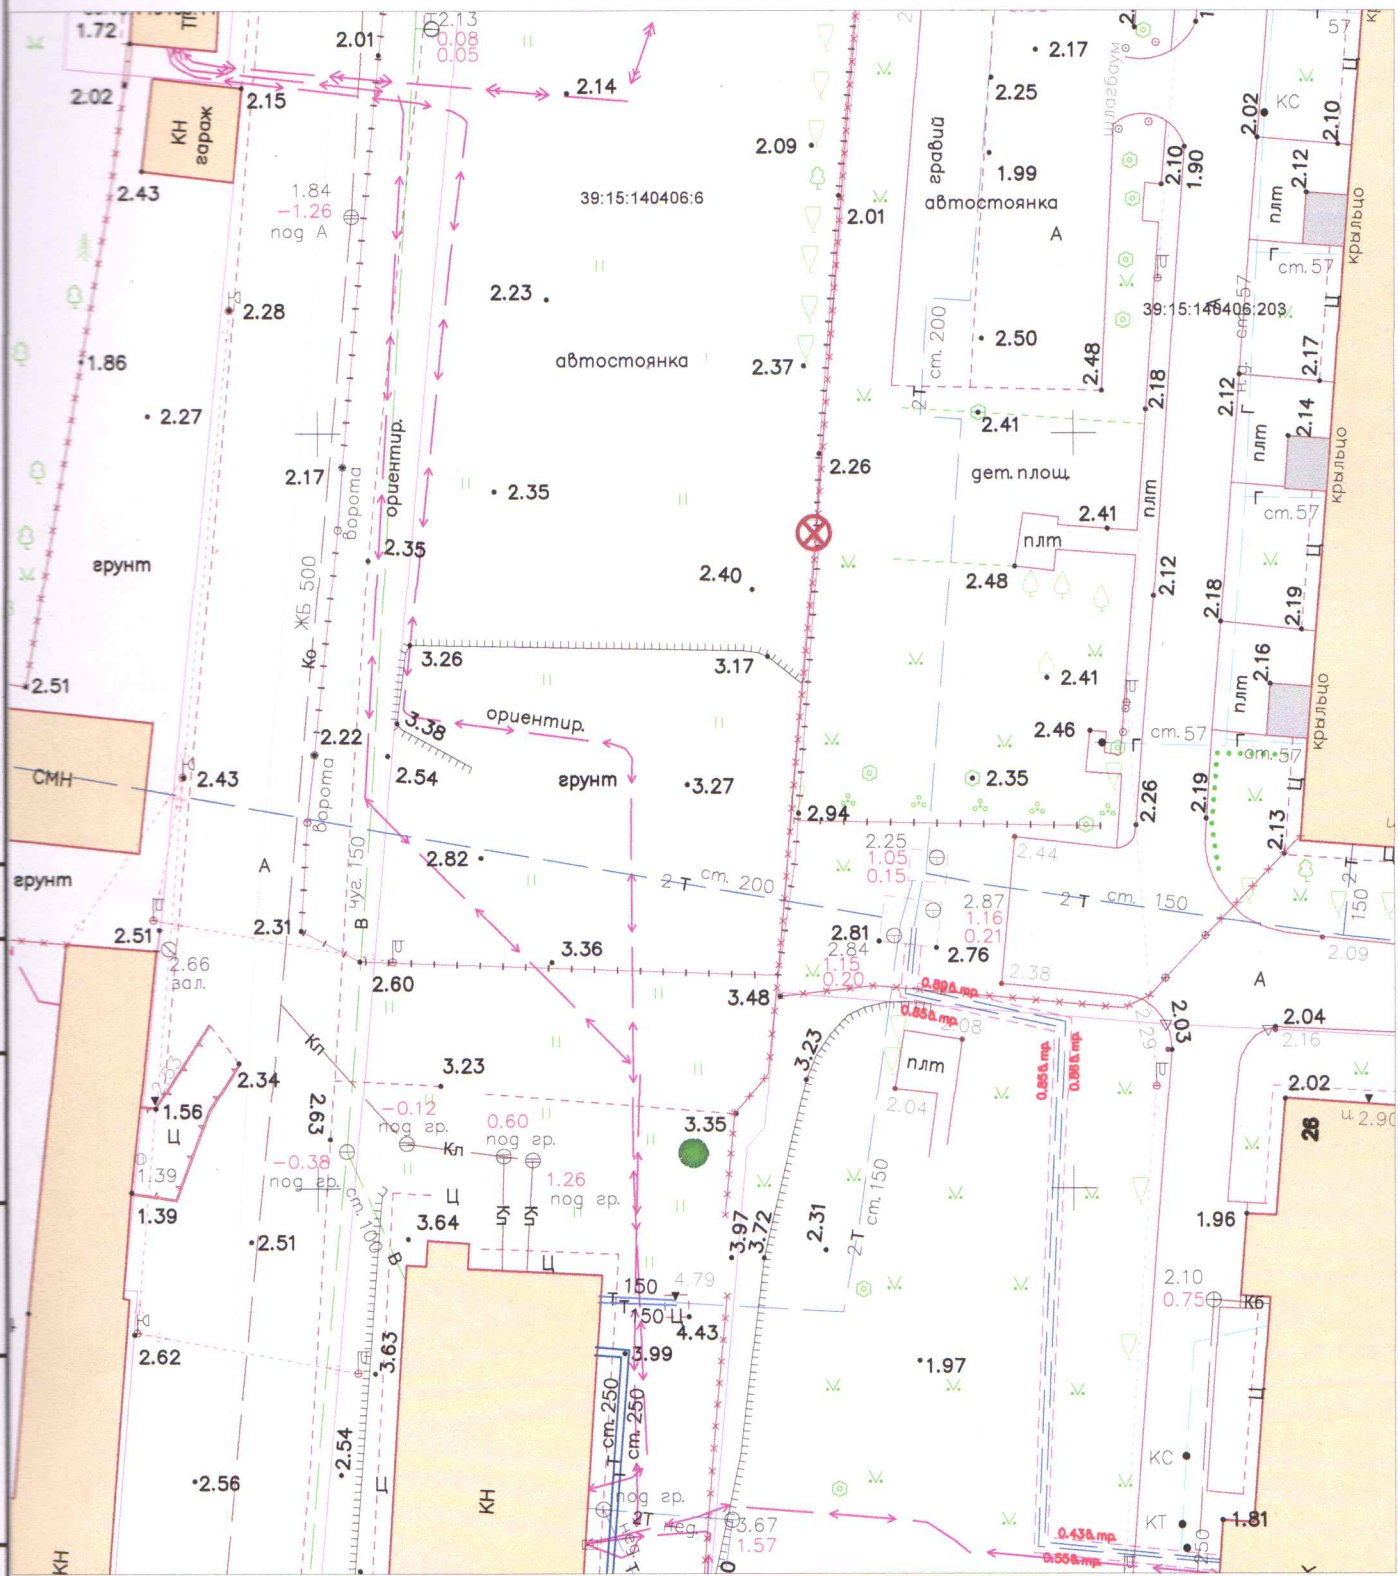

26-2025-ПКО.ГЧ

г. Калининград, ул. Мореходная, КН ЗУ 39:15:140406:6

Изм.	Кол.уч.	Лист	№ док.	Подп.	Дата
Разработал	Хебнев				09.25
Проверил	Хебнев				09.25
ГИП	Хебнев				09.25
Н.контр.	Землянов				09.25
Утвердил	Землянов				09.25

Проект компенсационного озеленения
ситуационный план
вертикальный план

Посадочный план, совмещенный с
 разбивочным планом и сводным планом
 сетей инженерных коммуникаций (М 1:500)

Стадия	Лист	Листов
--------	------	--------

1

1

