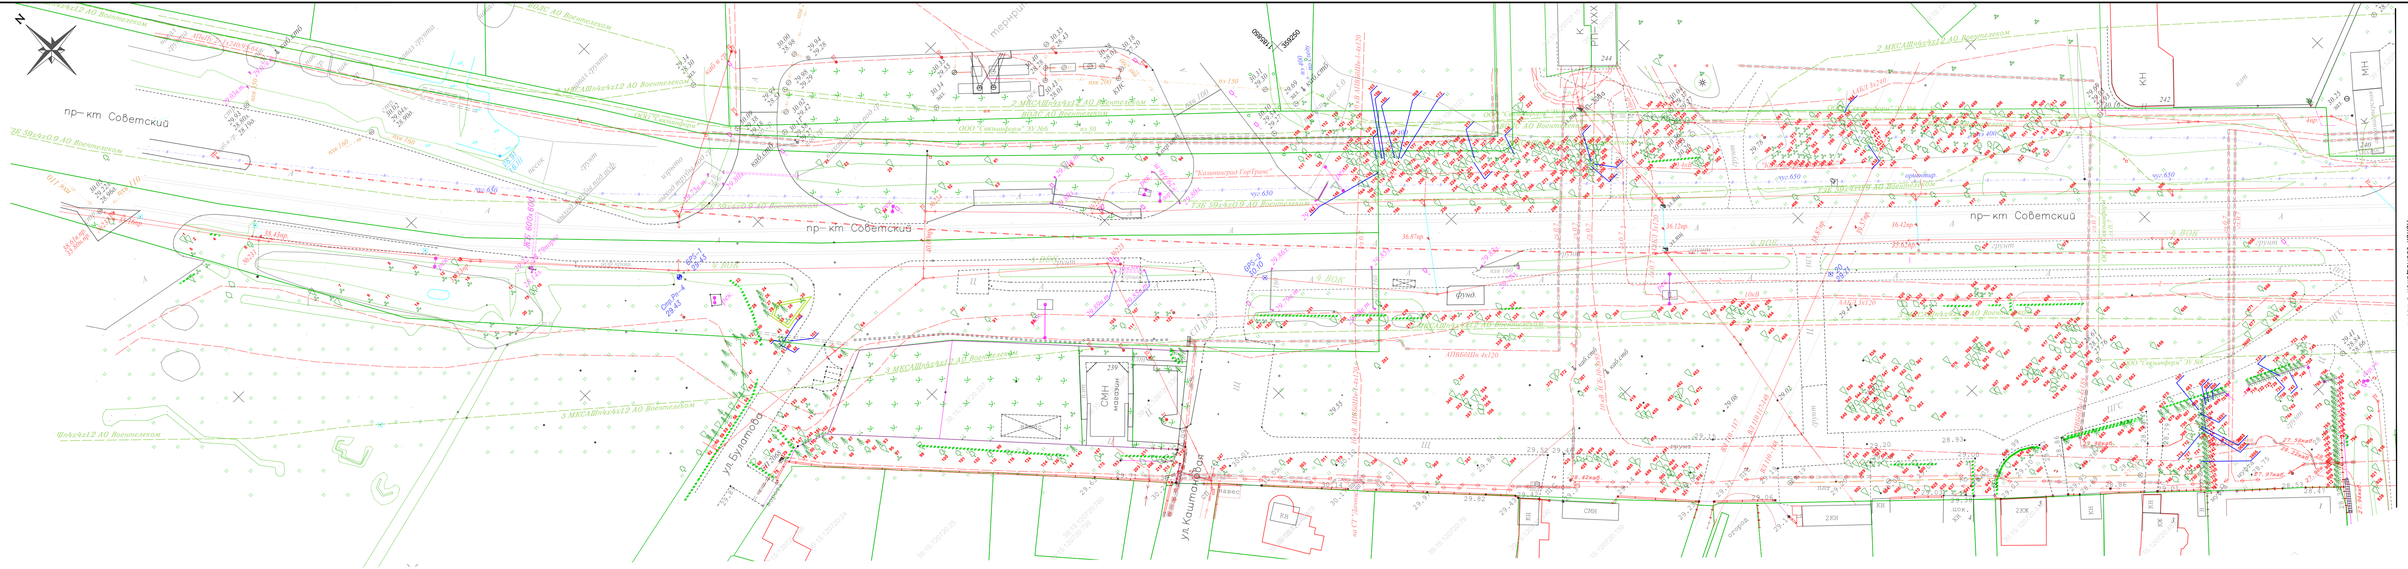

Условные обозначения

95 – деревья в соответствии с перечетной ведомостью

78 – кустарники в соответствии с перечетной ведомостью

62 – живые изгороди в соответствии с перечетной ведомостью

39:15:132901:876 – кадастровый номер ЗУ

– граница ЗУ включенных в ЕГРН

– ось проезжей части

Изм.	Кол.уч.	Лист	№док.	Подпись	Дата	0335300000221000868
Разраб.		Коновалова			06.26	Реконструкция Советского проспекта от ул. Мира. Борзова до ул. Габайдулина в г. Калининграде
Проверил		Газьярина			06.26	
ГИП		Мухин			06.26	Стадия: П; Лист: 1; Листов: 6
Н.Контр.		Газьярин			06.26	Подеревная съемка М1:500

ПРОИНЖИНИРИНГ

Согласовано

Гл. спец.

Взам. инв. №

Подпись и дата

Инв. № подл.

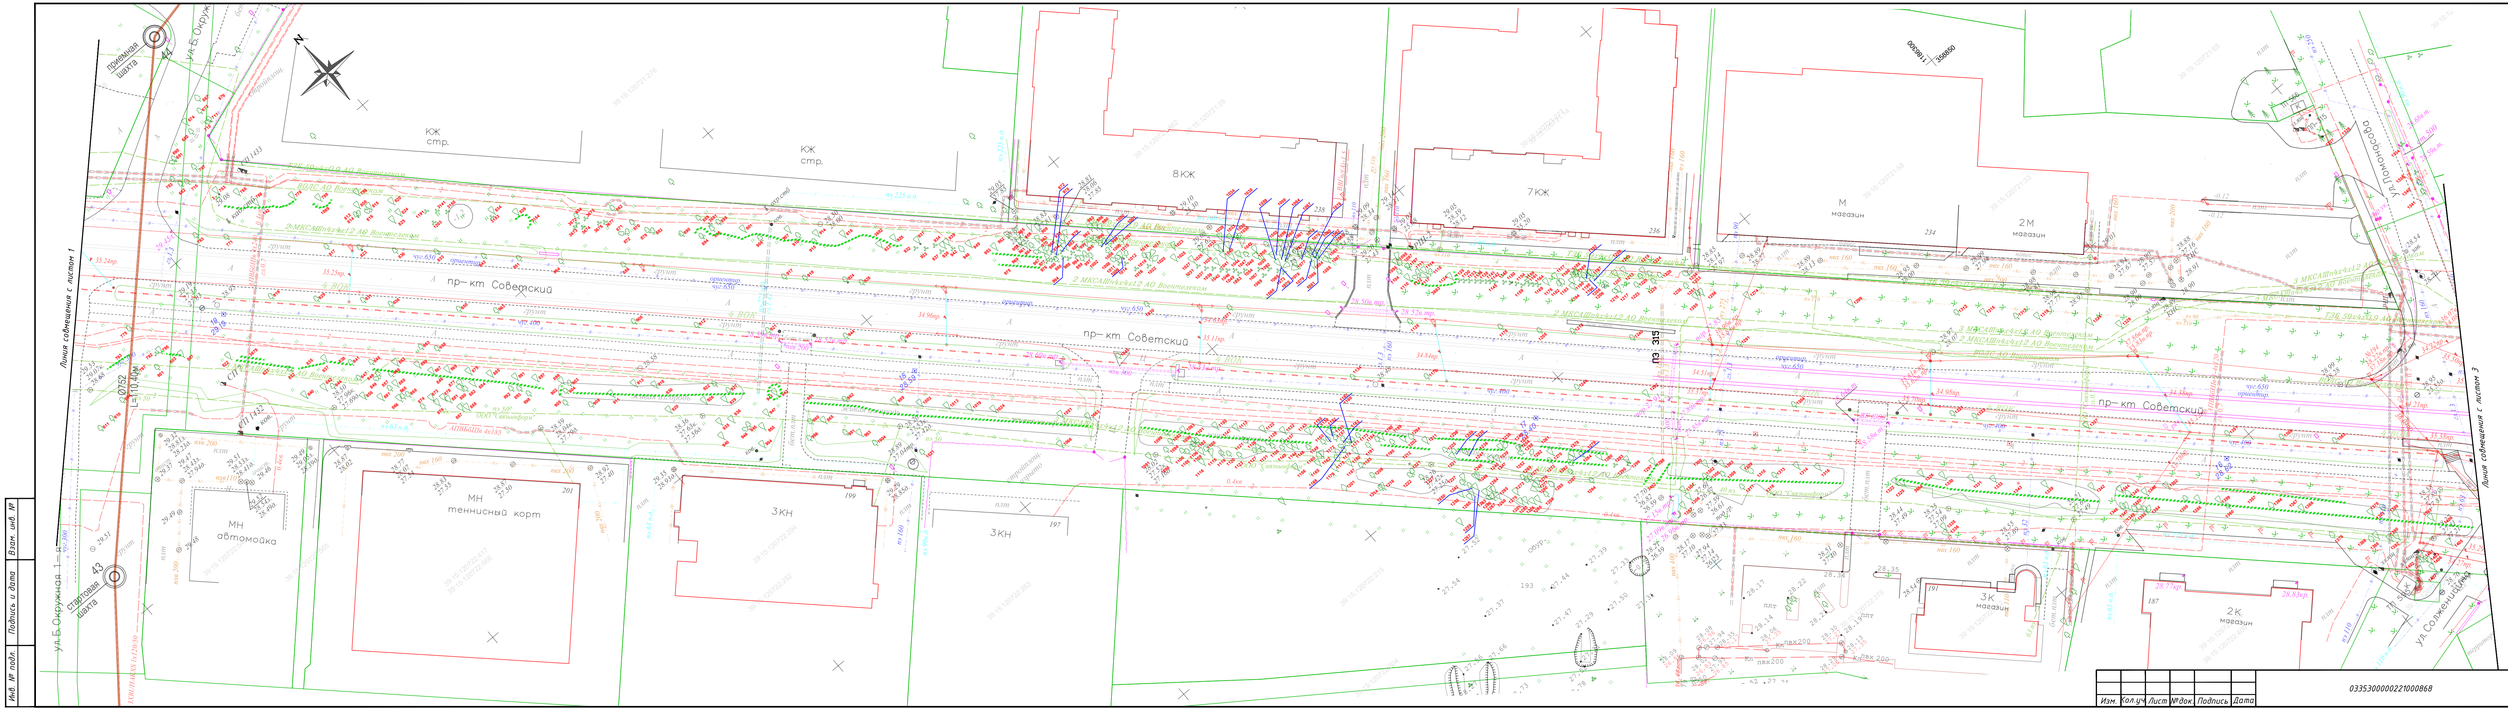
пр-кт Советский
ул. Б. Окружная
ул. Б. Окружная 1
ул. Пожарского
ул. Солнечная
Линия совмещения с листом 1
Линия совмещения с листом 3
КЖ стр.
8КЖ
7КЖ
М магазин
2М магазин
МН автомойка
МН теннисный корт
3КН
3К магазин
2К магазин
Полевая шахта
Сторожевая шахта
Км пвх200
Км пвх200
Км пвх200

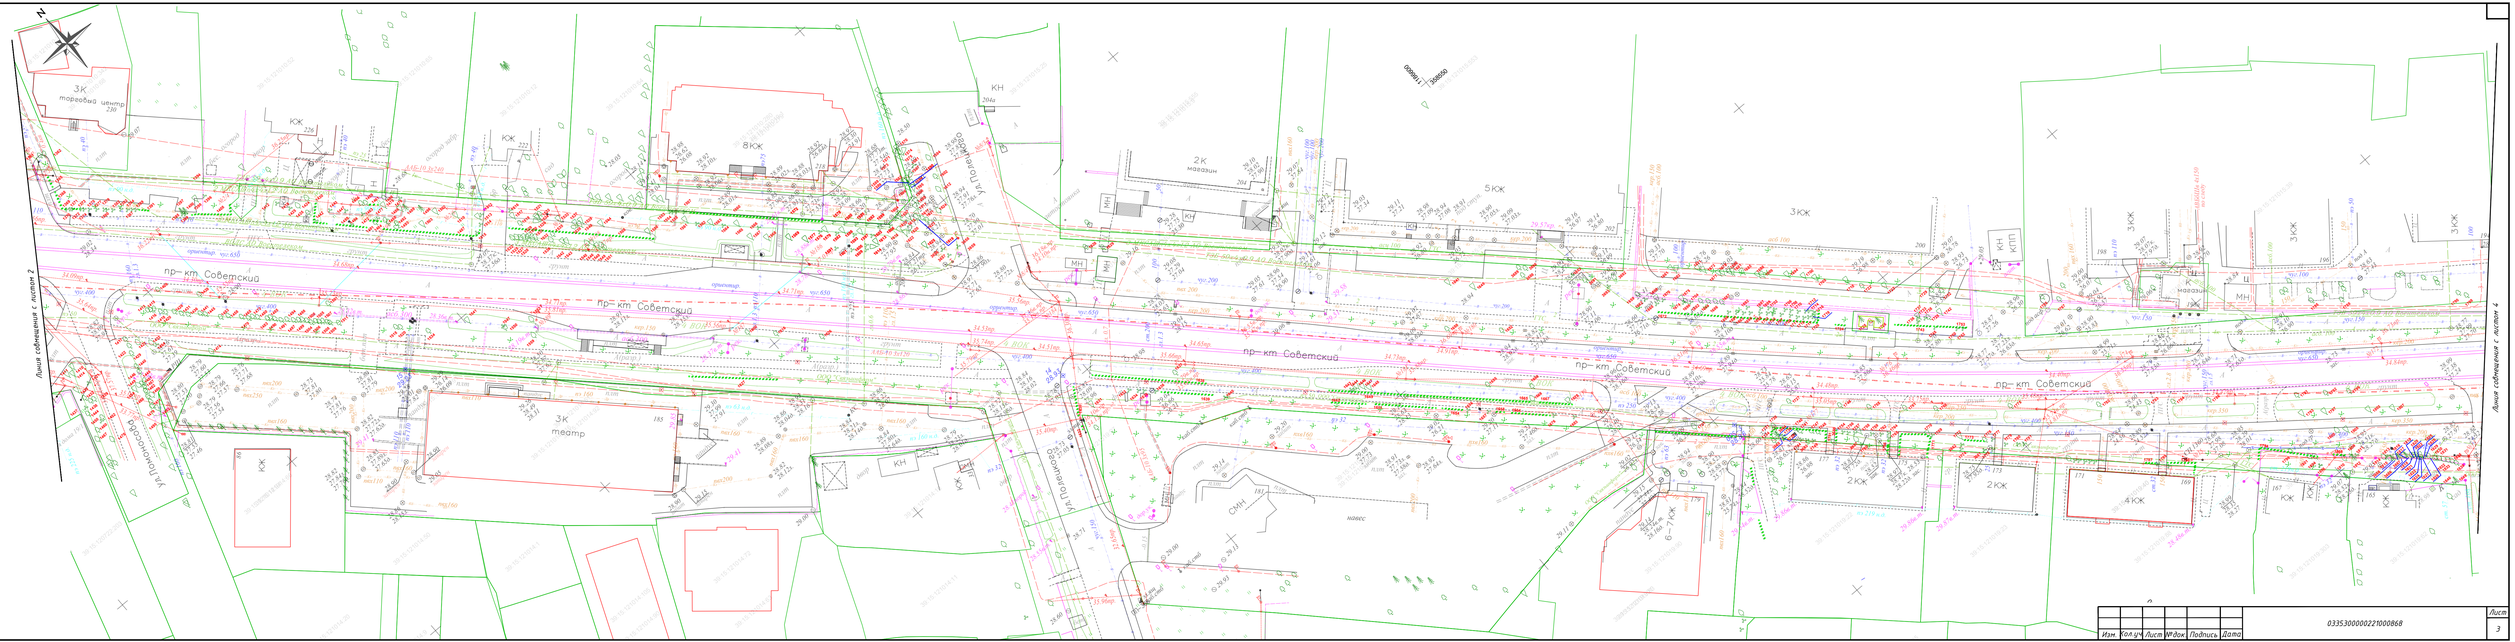

Изм.	Кол.уч.	Лист	№док.	Подпись	Дата	03353000002270008б8	Лист 3

Инв. № подл. | Подпись и дата | Взам. инв. №

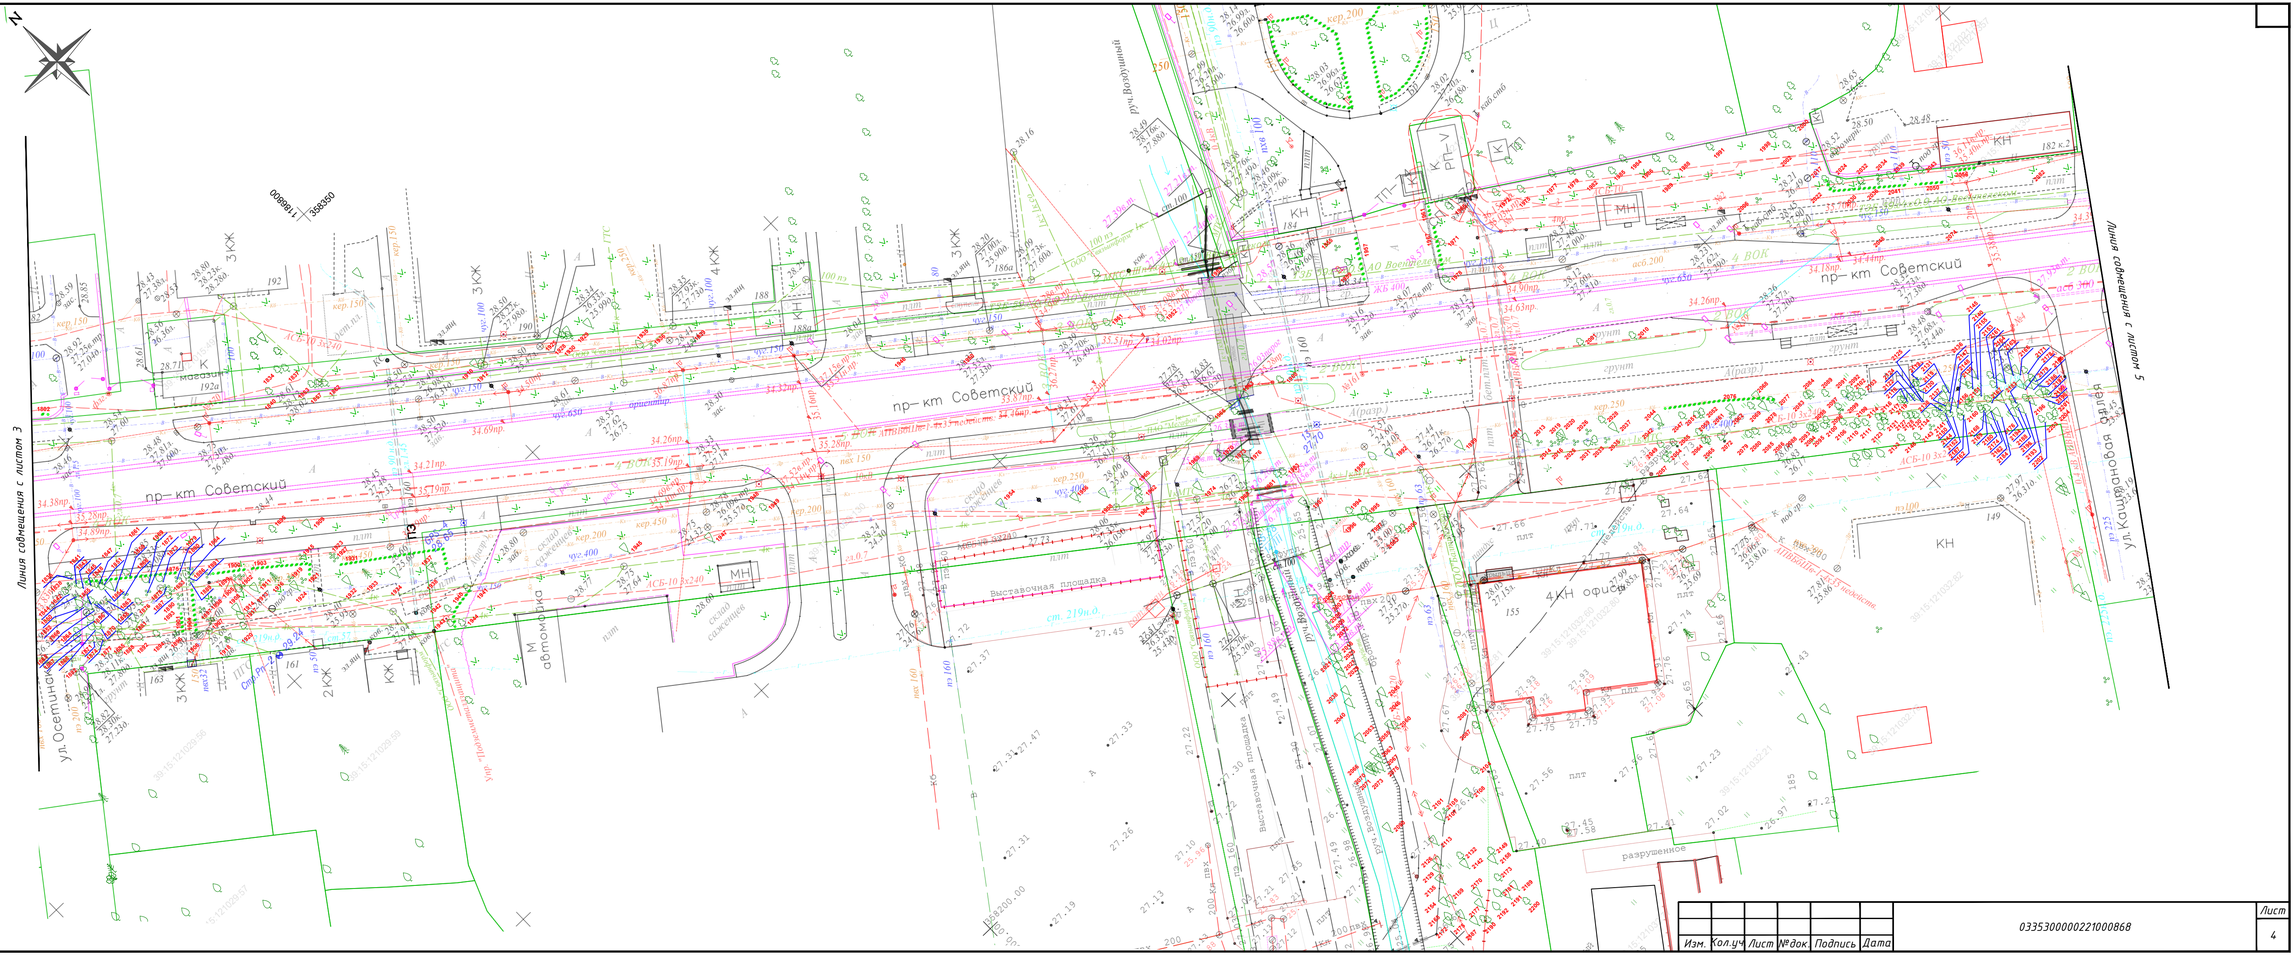
Линия совмещения с листом 3
Линия совмещения с листом 5
пр-кт Советский
ул. Осетинская
ул. Кошевого
ул. Ростовская
Выставочная площадка
4 КН офис
разрушенное
МН
КН
К
3 КЖ
4 КЖ
2 КЖ
КЖ
4 ВОК
2 ВОК
ТП
РП-V
Инв. № подл.
Подпись и дата
Взам. инв. №
Изм.
Кол.уч
Лист
№ док.
Подпись
Дата
033530000022100086 8
Лист
4

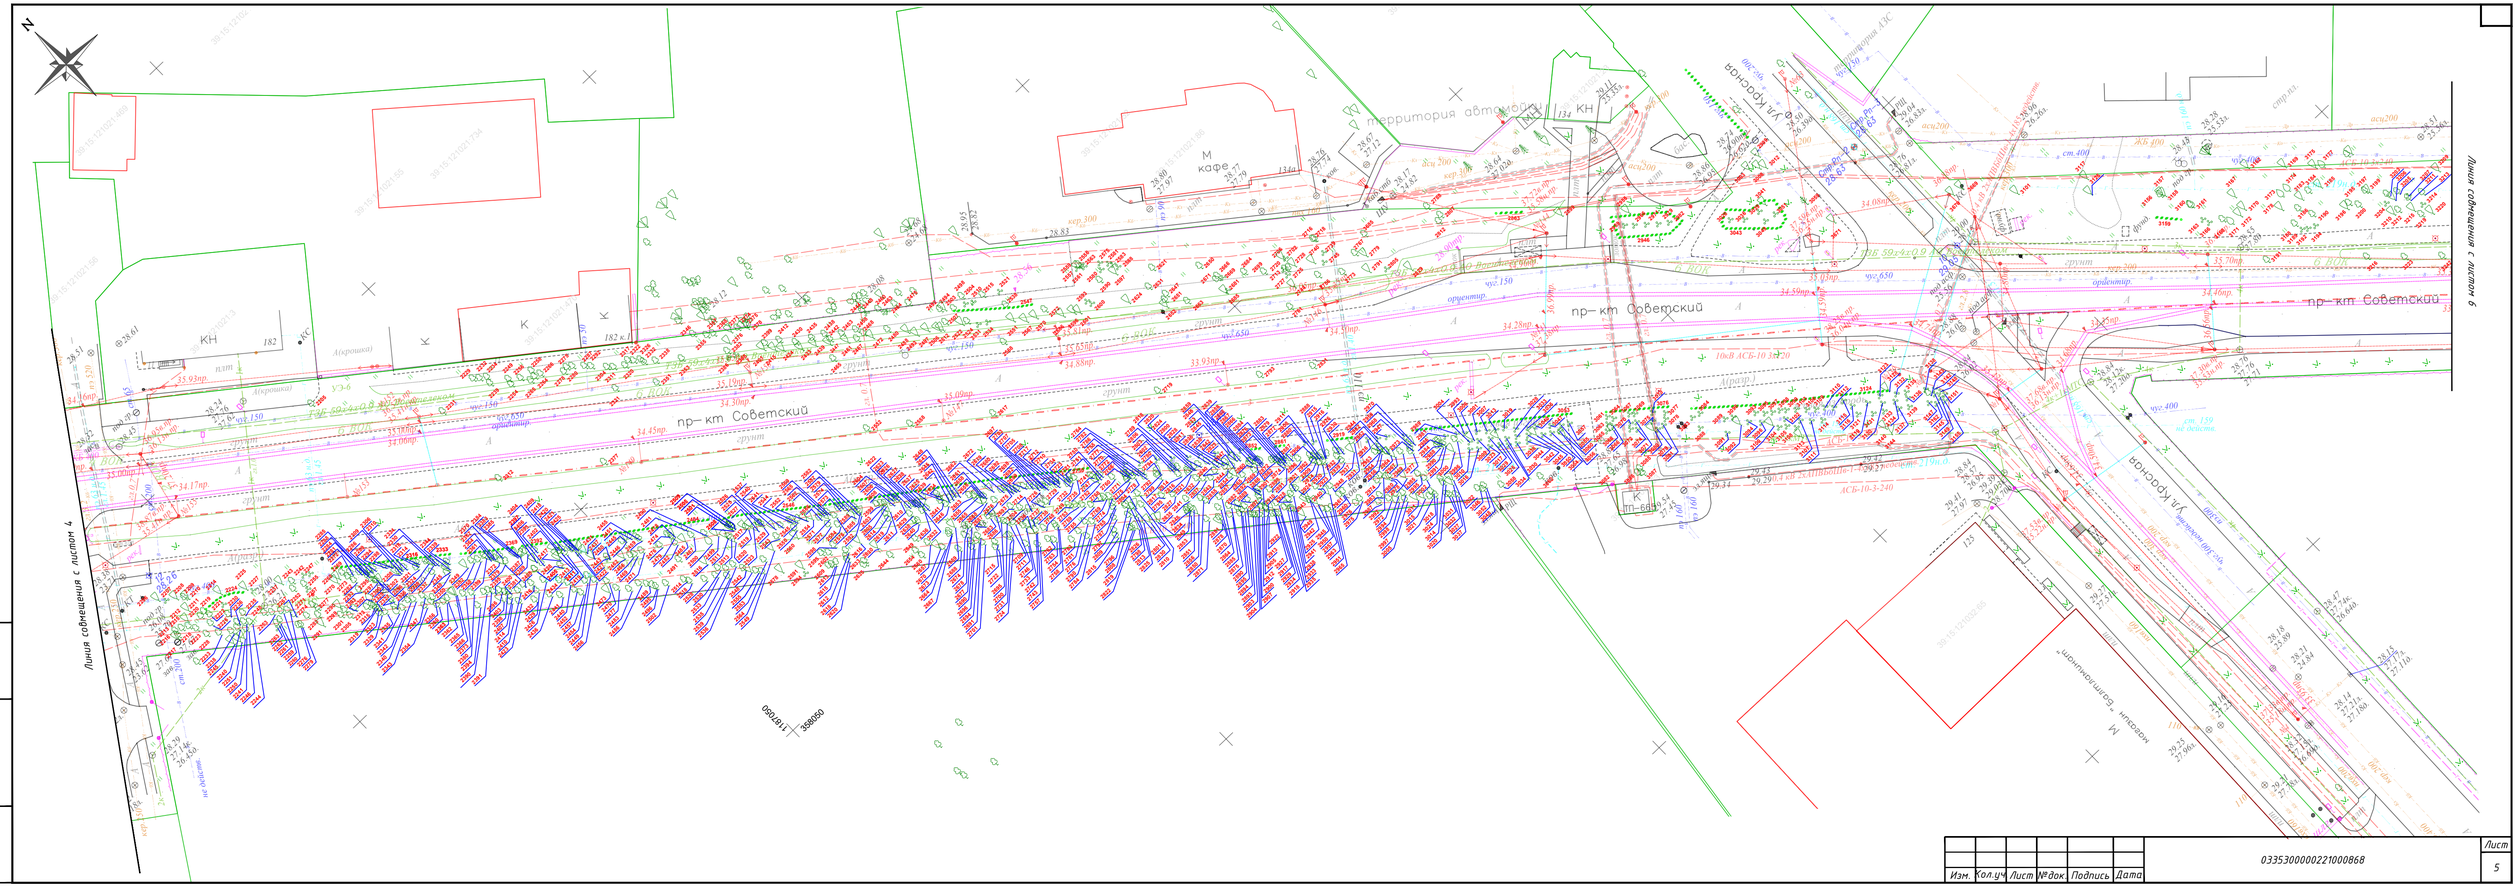
Линия совмещения с листом 4
Линия совмещения с листом 6
пр-кт Советский
территория автомойки
кафе
УЛ Красноармейская
Инв. № подл.
Подпись и дата
Взам. инв. №
Изм.
Кол.уч
Лист
№док
Подпись
Дата
0335300000221000868
Лист
5

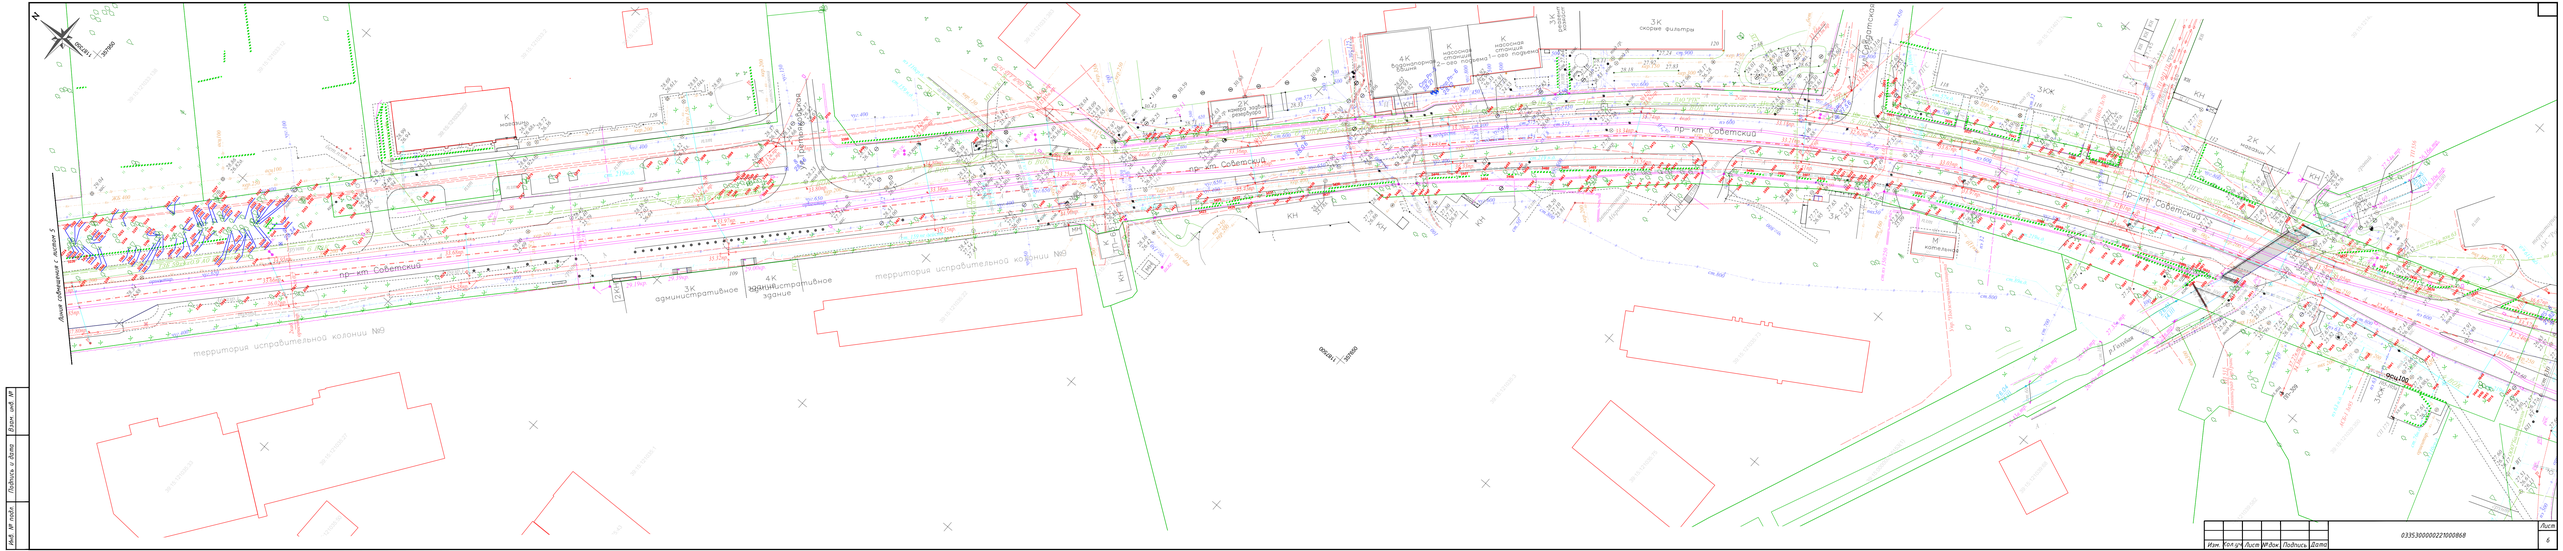

Изм.	Кол.уч.	Лист	№док.	Подпись	Дата	033530000021000868	Лист 6

Инв. № подл. | Подпись и дата | Взам. инв. №