


Линия совмещения с листом ПК0-2

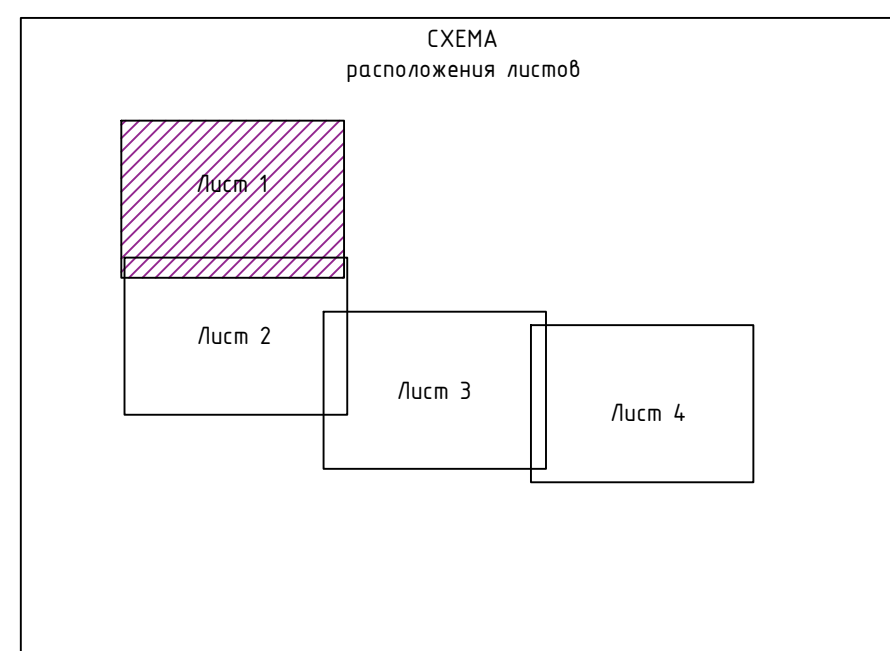

Условные обозначения:

- - деревья, кустарник сохранить
- - деревья, кустарник пересадить
- - деревья, кустарник вырубить
- - кустарник вырубить
- 57 - номер в перечневой ведомости
- - граница полосы отвода тепловой сети (5 метров от наружной поверхности изолированного трубопровода)

56-2023						Строительство тепловой сети с целью переключения потребителей котельной по адресу ул. Летняя, 50а в г. Калининграде на централизованное теплоснабжение			
Изм.	Кол.	Лист	№ док.	Подп.	Дата	Подеревная съемка М1:500	Стадия	Лист	Листов
Разработал	Спринский А.А.	04.2023					П	1	4
Проверил	Ковалев Е.Ю.	04.2023							
Н. контр.	Мамбеева Е.С.	04.2023							
ГИП	Мамбеева Е.С.	04.2023							ООО "Сегмент-проект"

Изд. № 1
Подпись и дата
Без. инд. №