


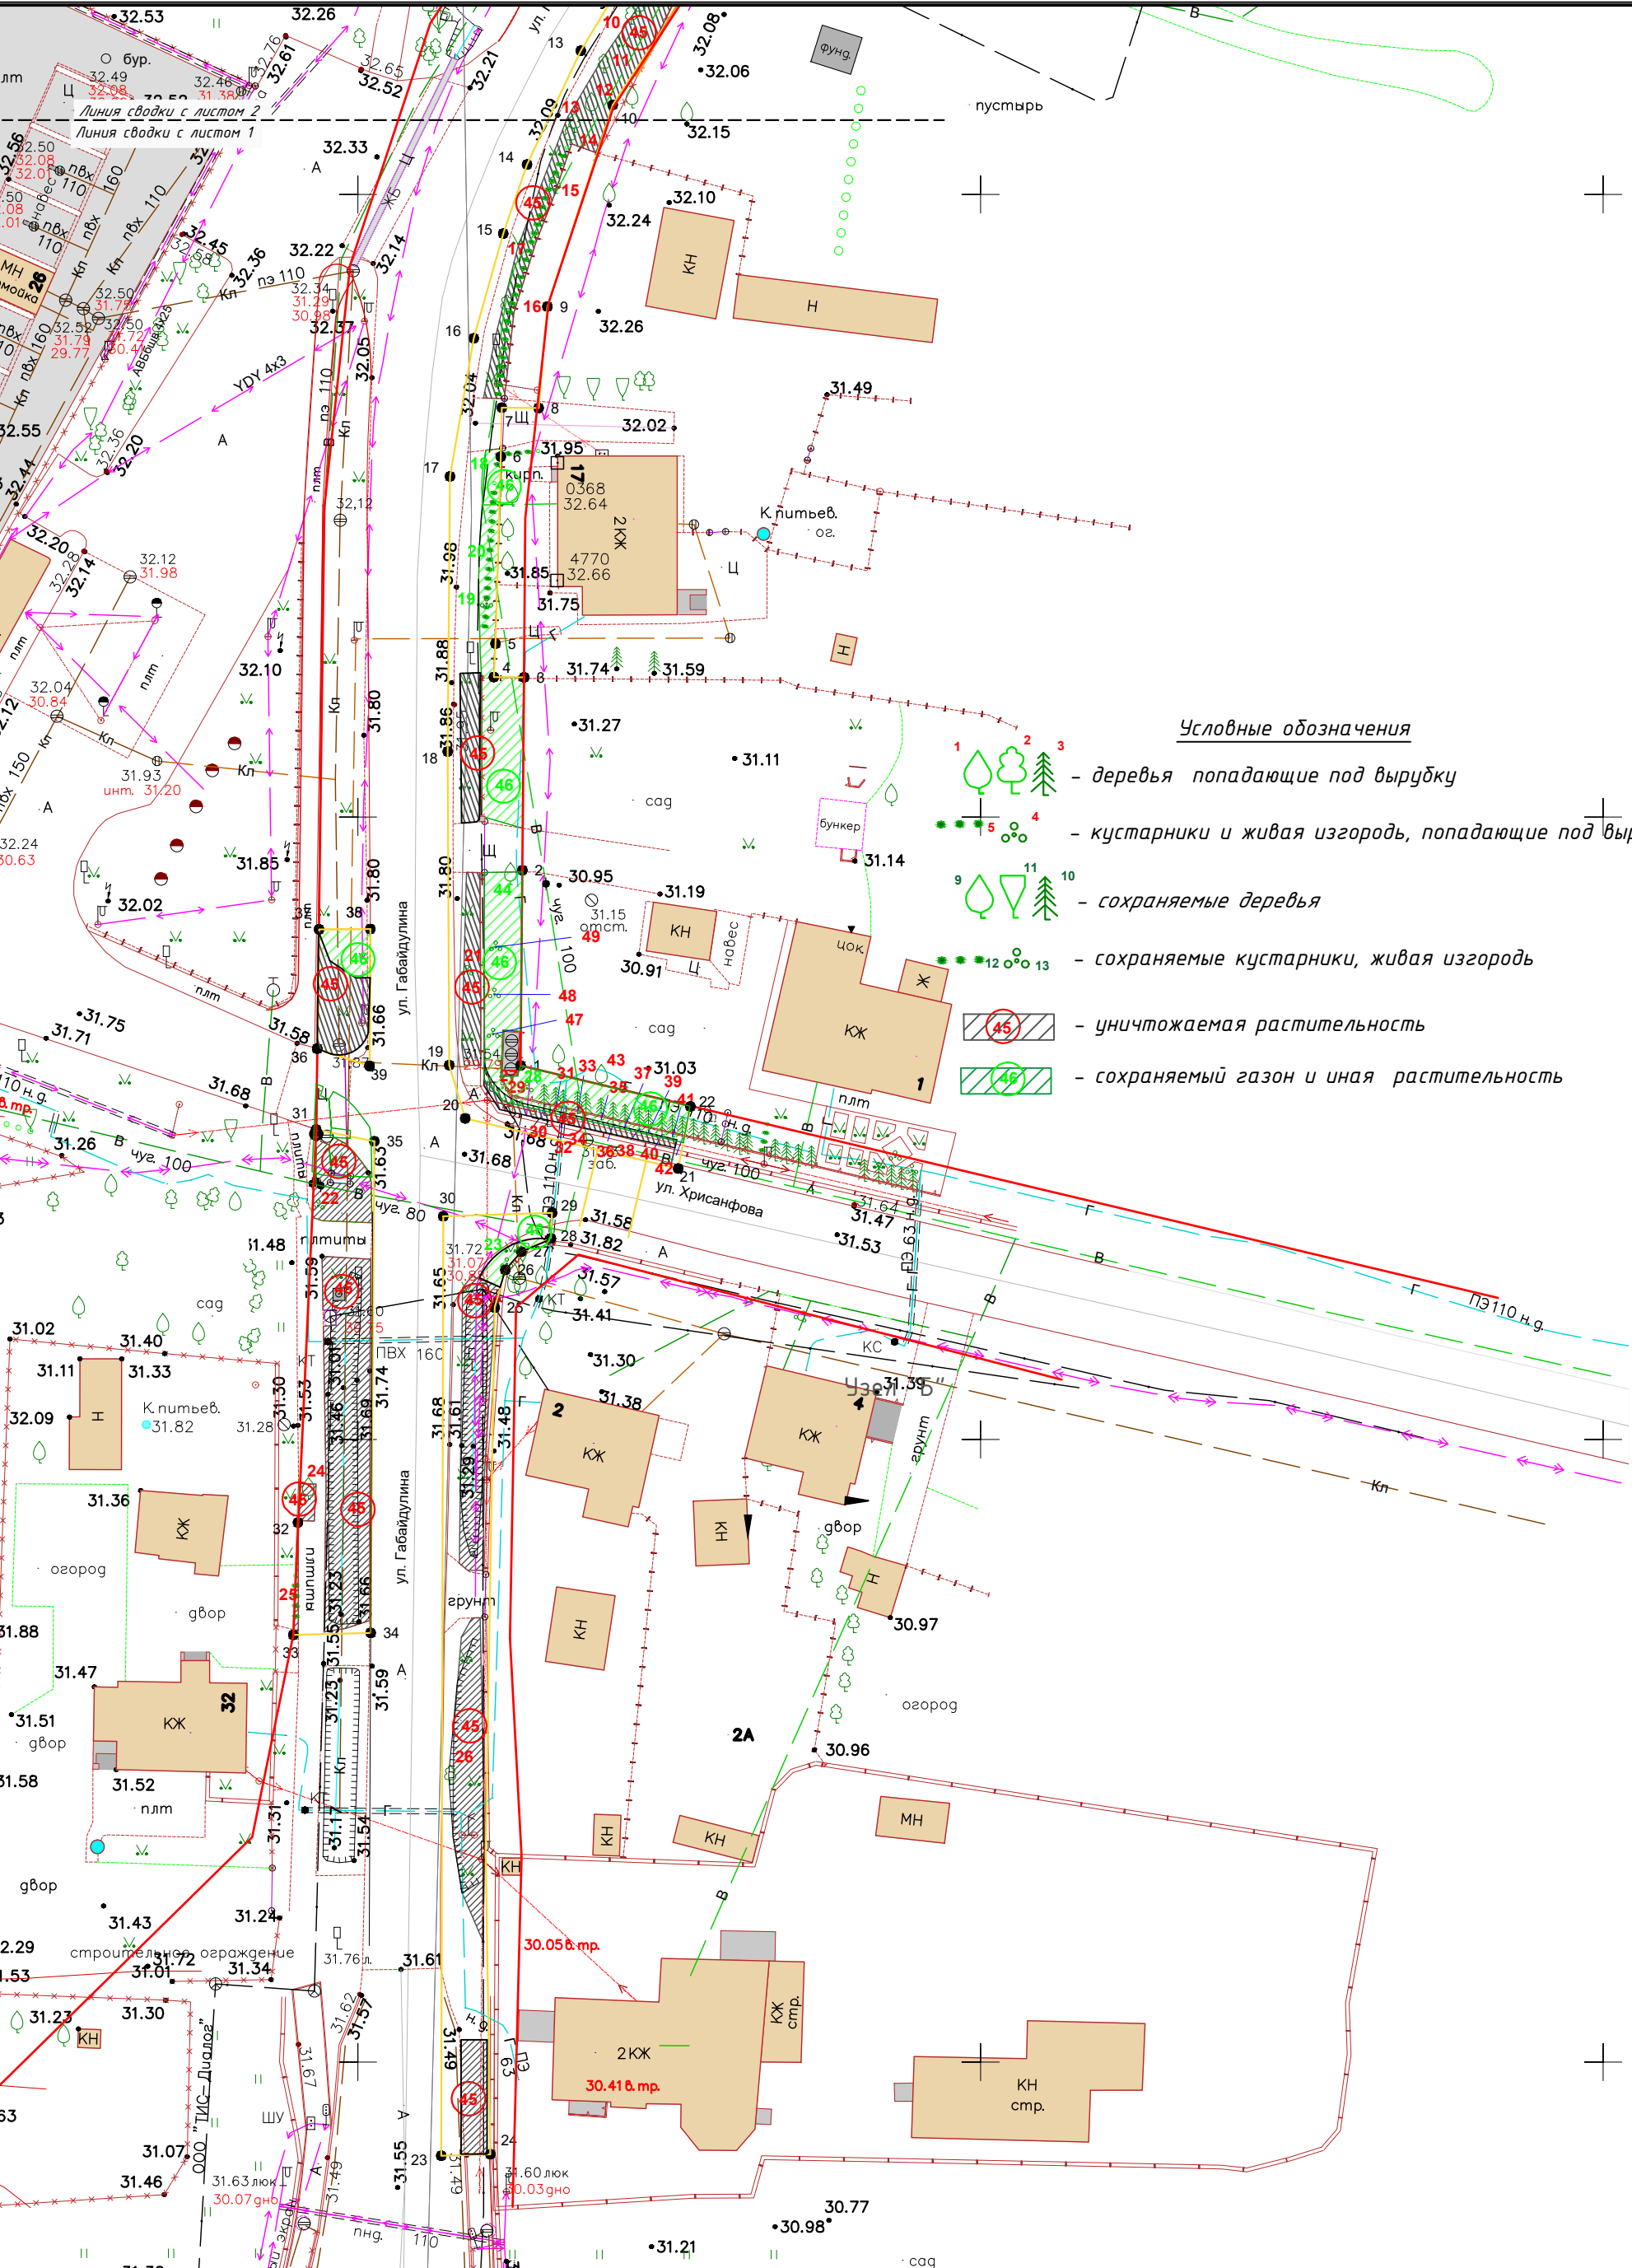

Условные обозначения

- 1 2 3 - деревья попадающие под вырубку
- 4 5 - кустарники и живая изгородь, попадающие под вырубку
- 9 10 11 - сохраняемые деревья
- 12 13 - сохраняемые кустарники, живая изгородь
- 45 - уничтожаемая растительность
- 46 - сохраняемый газон и иная растительность

ул. Габаидулина г. Калининграде

Лист 2	Изм.	Кол.уч.	Лист	Недок.	Подпись	Дата	Устройство тротуаров по ул. Габаидулина (от дома №19 до ж/д) в г. Калининграде			Стадия	Лист	Листов
	Разработал	Зенкина Ю. В.								П	1	2
	Проверил	Шишенин А.Ю.					Подеревная съемка М 1:500			МКУ "ГДСР"		

Условные обозначения

- 1

2


3
- деревья попадающие под вырубку
- 4

5
- кустарники и живая изгородь, попадающие под вырубку
- 9

11

10
- сохраняемые деревья
- 12

13
- сохраняемые кустарники, живая изгородь
- 45
- уничтожаемая растительность
- 46
- сохраняемый газон и иная растительность

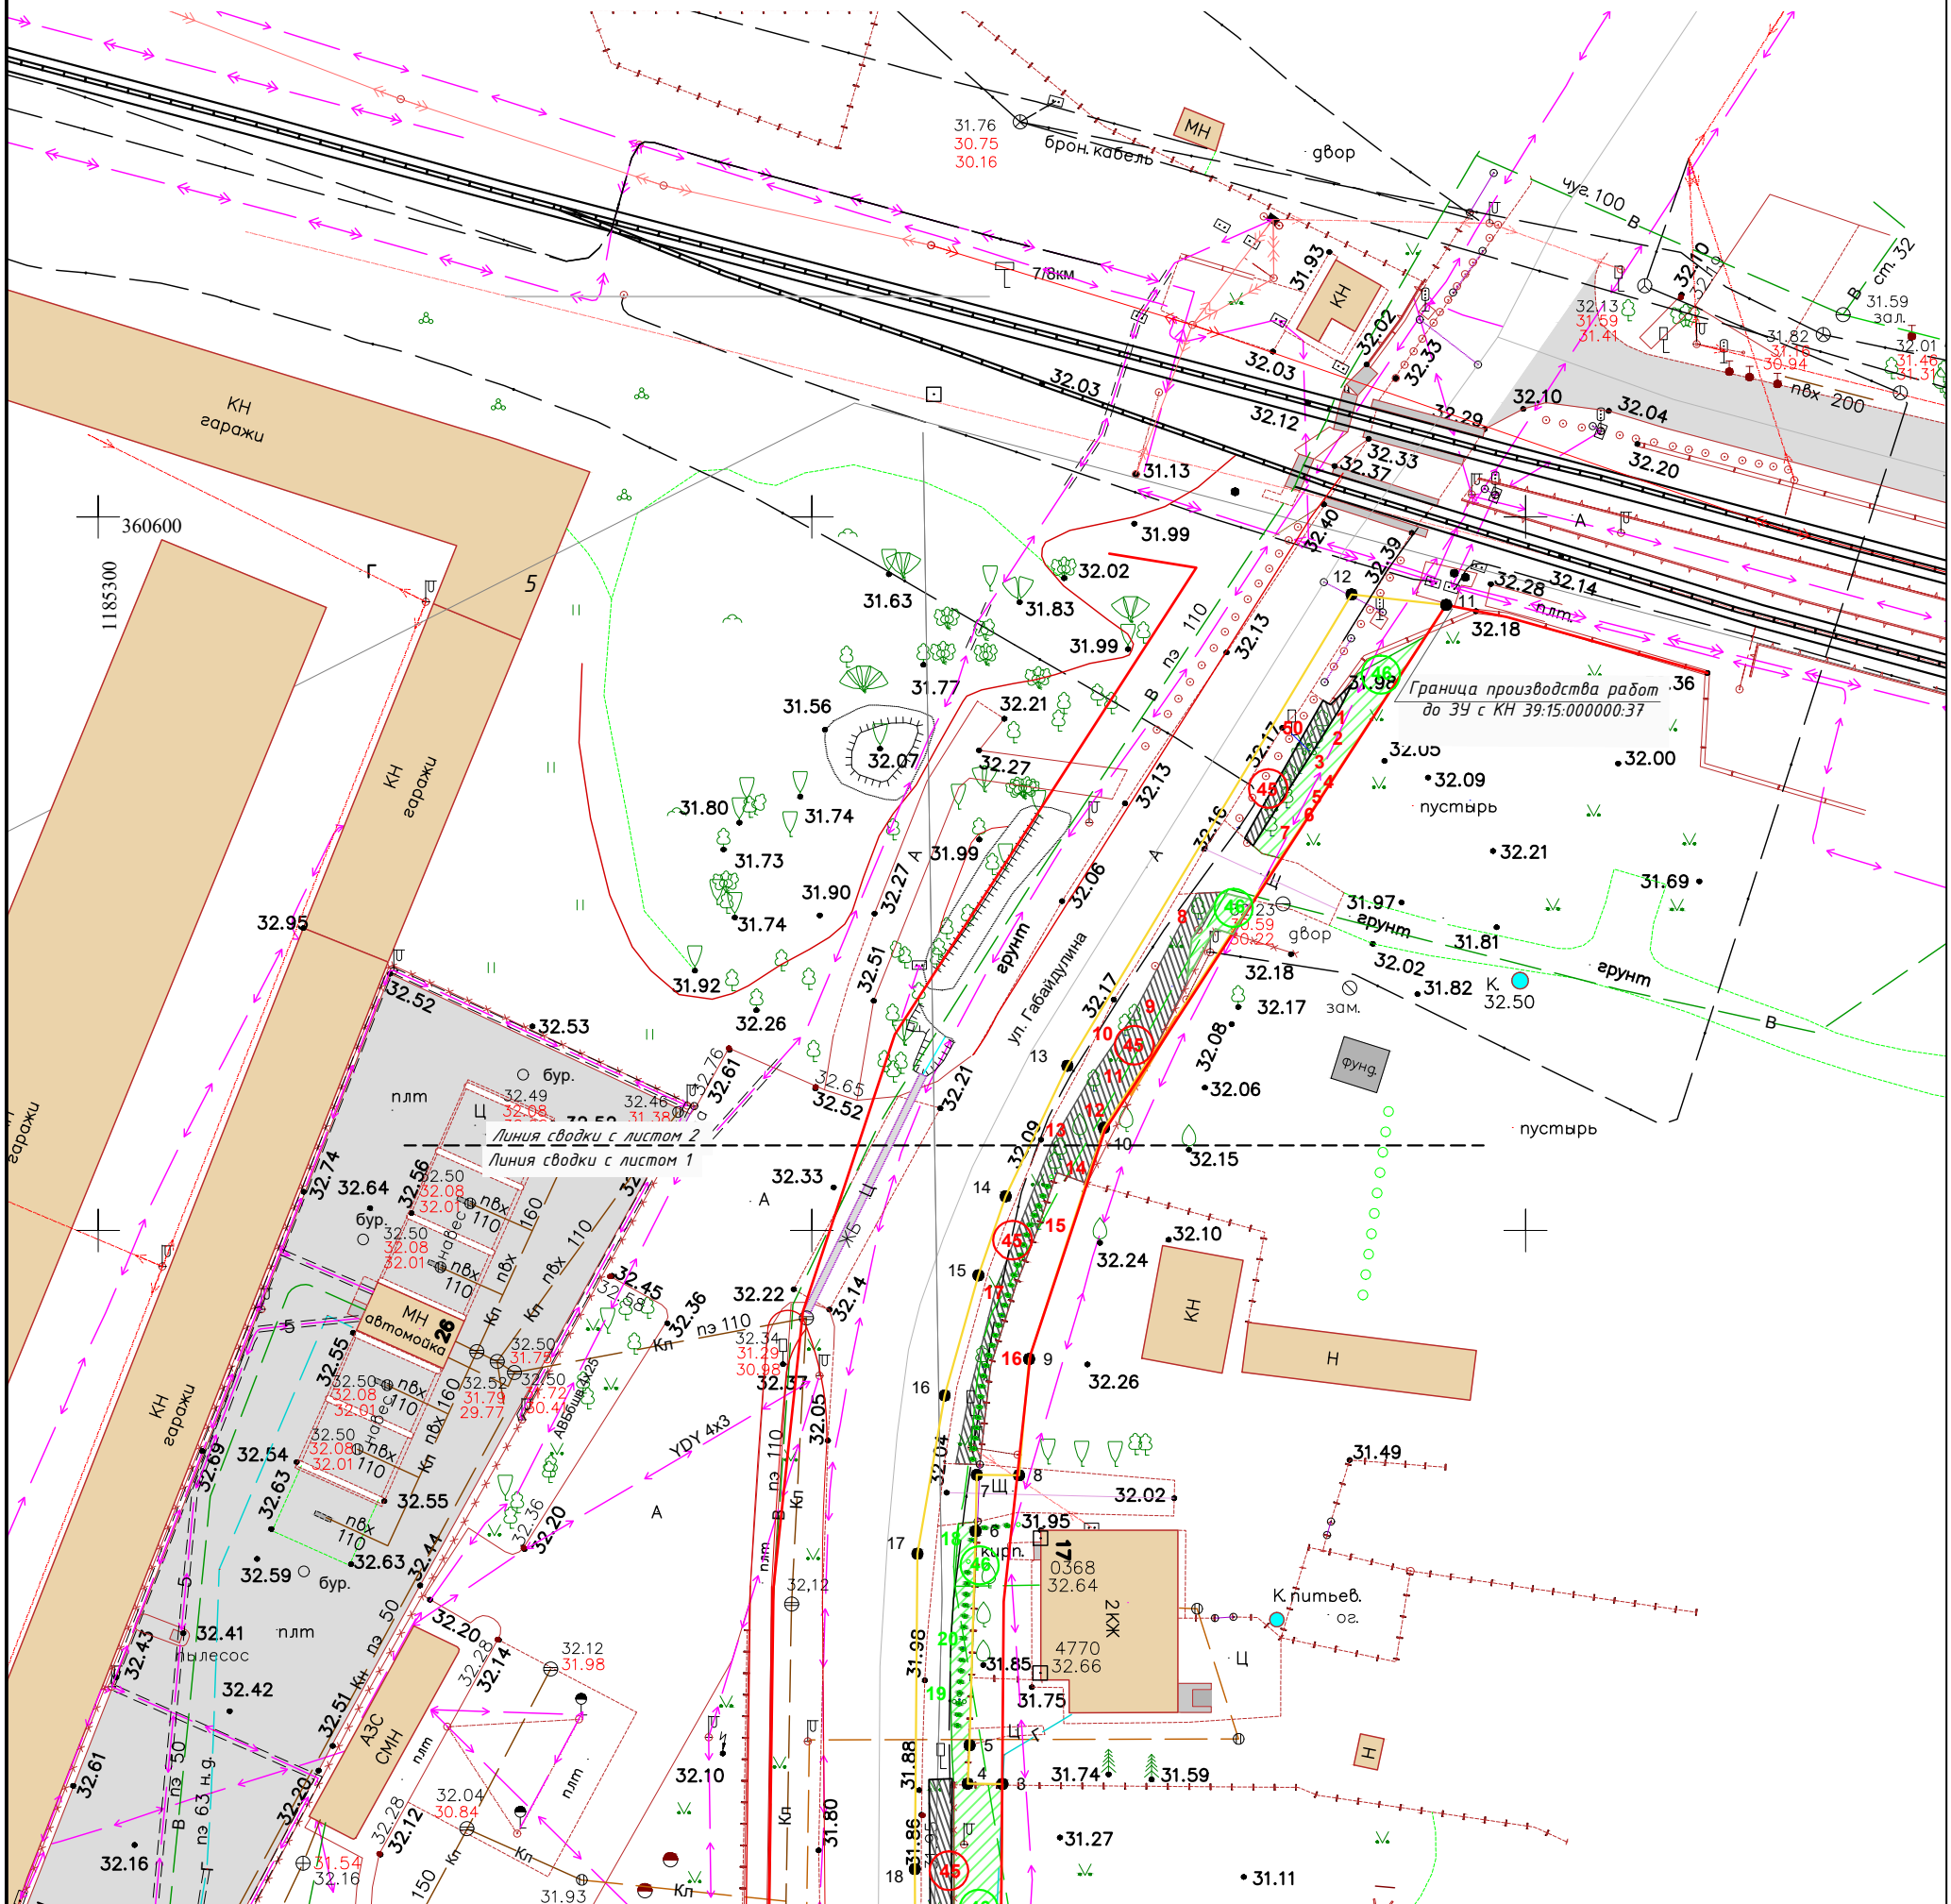

ул. Габайдулина г. Калининграде

Лист 2
Лист 1

Изм.	Кол.уч.	Лист	Недок.	Подпись	Дата	устройство тротуаров по ул. Габайдулина (от дома №19 до ж/д) в г. Калининграде		
Разработал	Зенкина Ю. В.					Устройство тротуаров по ул. Габайдулина (от дома №19 до ж/д) в г. Калининграде		
Проверил	Шишенин А.Ю.							
						Подеревная съемка М 1:500		
						МКУ "ГДСР"		