


Фрагмент цифрового дежурного плана города Калининграда

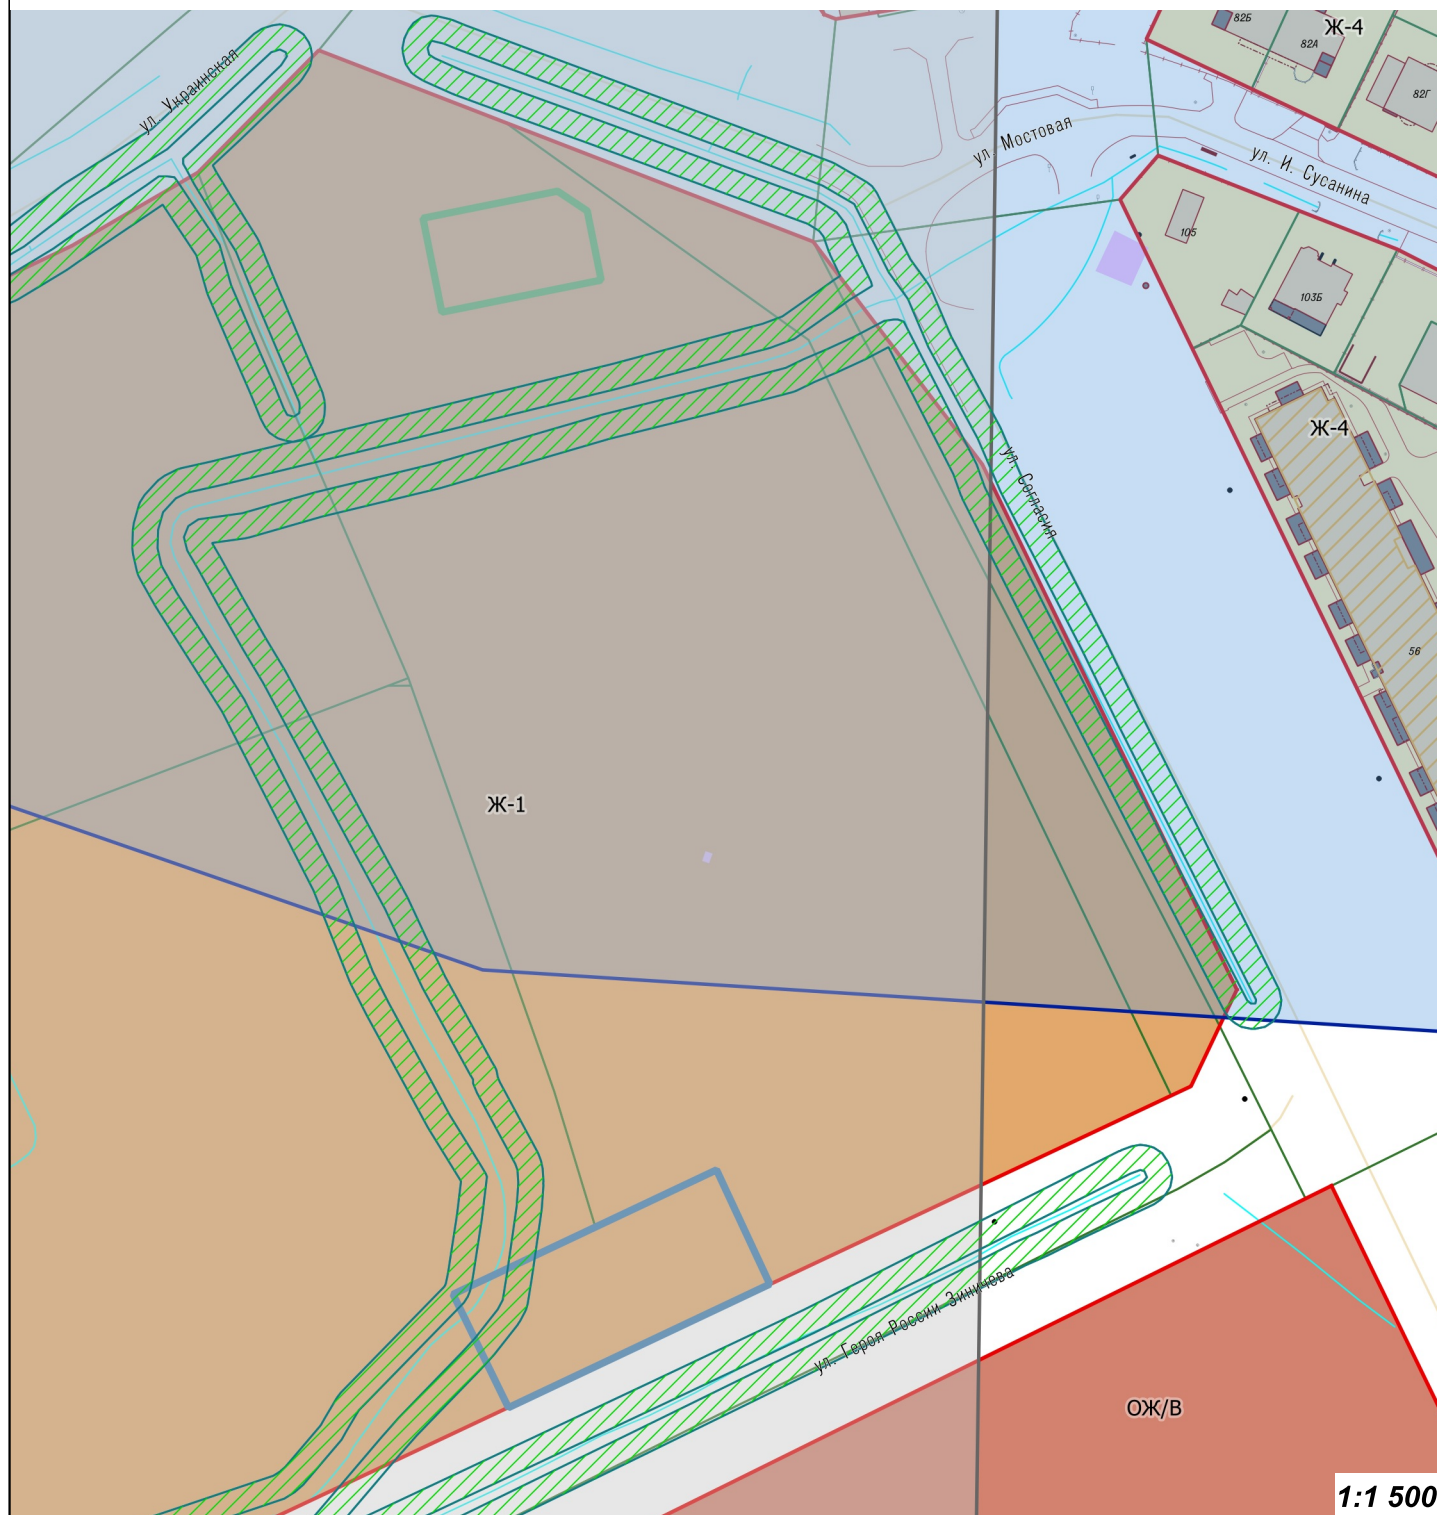

Условные обозначения:

- Земельный участок с КН 39:15:130303:6
- Земельный участок с КН 39:15:130303:38
- Красные линии
- Кадастровые участки
- здание
- Ж-1 – зона застройки многоэтажными жилыми домами
- Ж-4 – зона застройки индивидуальными жилыми домами
- ОЖ – зона общественно-жилого назначения
- Береговая полоса
- приаэродромная территория аэродрома государственной авиации Калининград (Чкаловск) (проект), 3 подзона (граница полосы воздушных подходов)
- приаэродромная территория аэродрома государственной авиации Калининград (Чкаловск) (проект), специальная зона "А" третьей подзоны