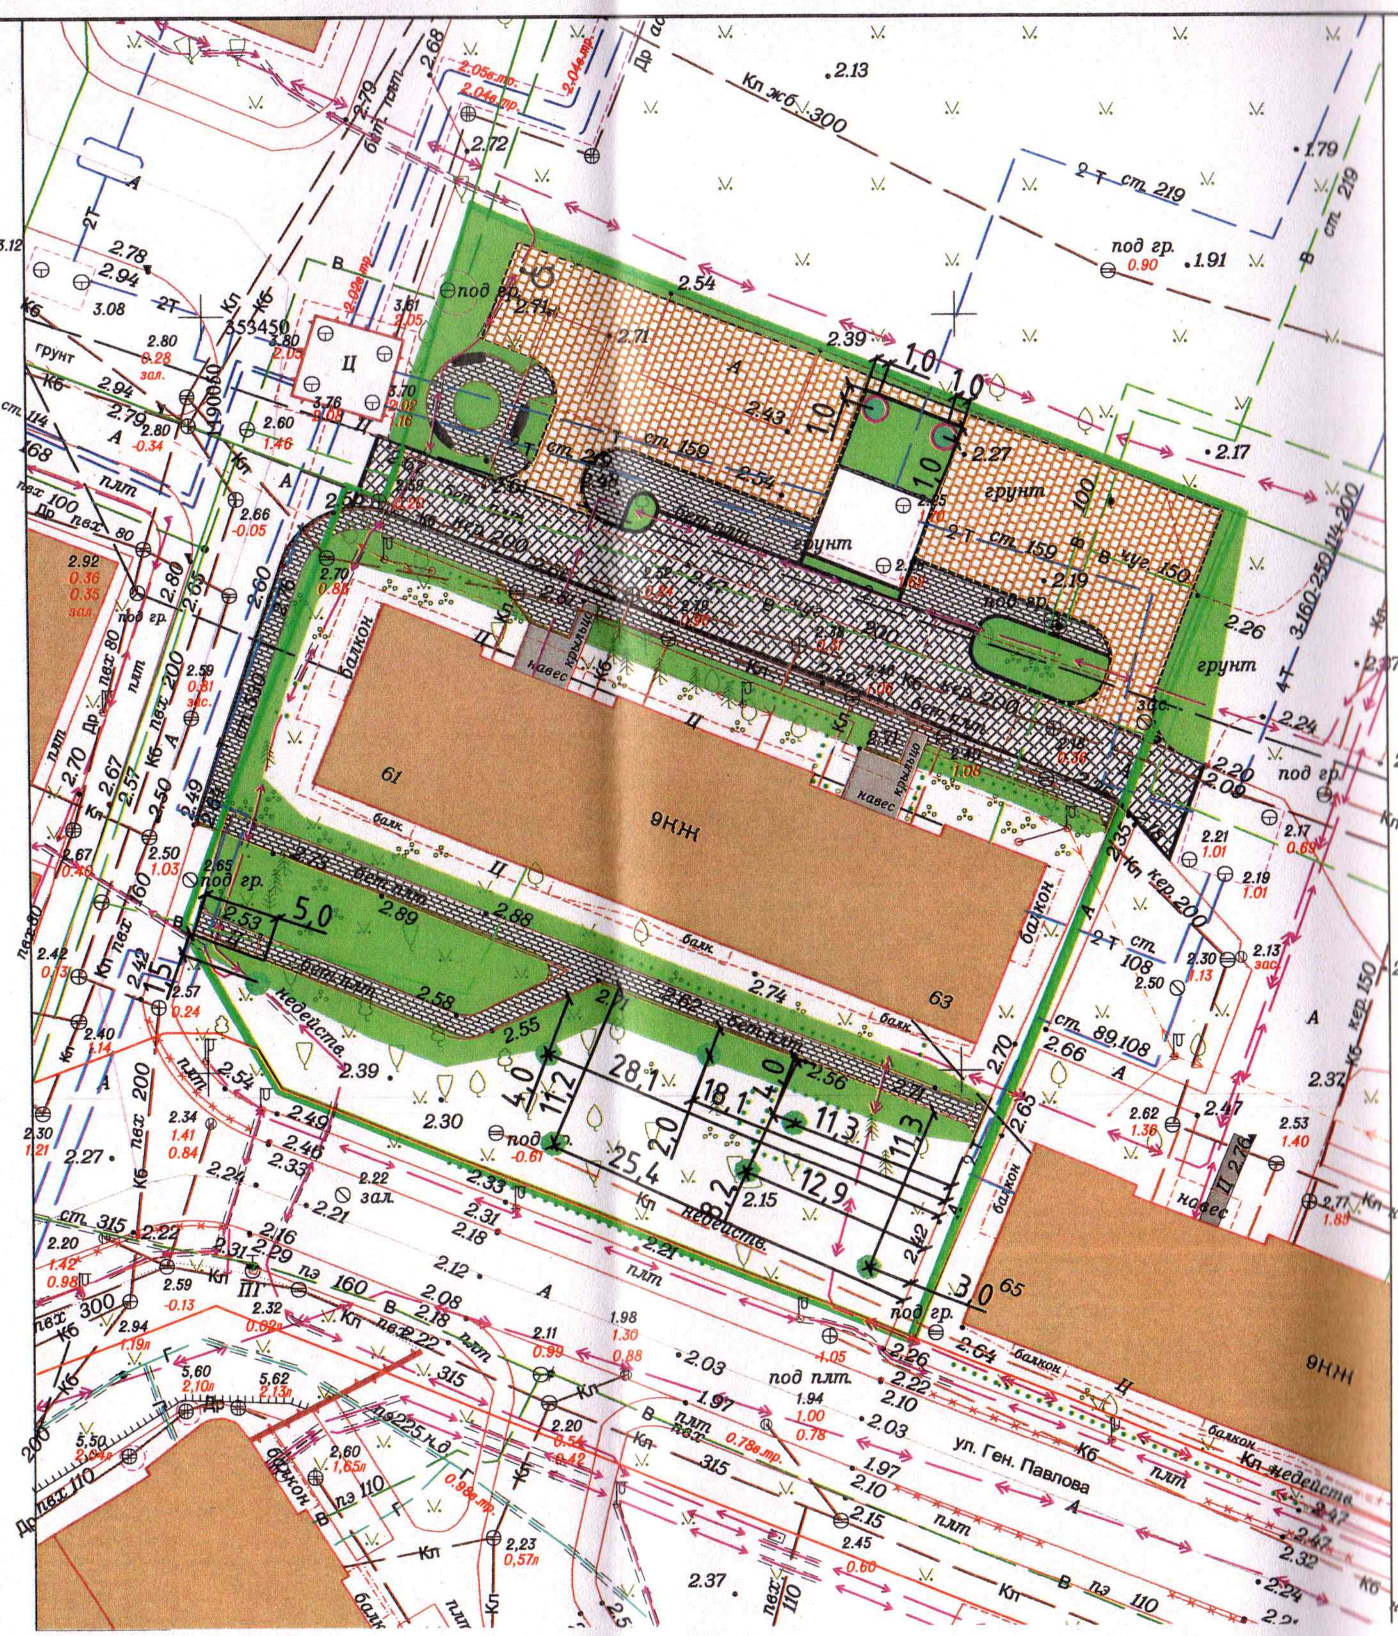

Ведомость элементов озеленения

Марка поз.	Обозначение	Наименование	Количество штук
	Посаженные деревья:		
		Клен остролистный	7 шт.
	Посаженные кустарники:		
		Барбарис тунберга	2 шт.

Проверил:
консультант отдела озеленения
17.08.2023
Бочаров Н.В.

Изм.	Кол.уч.	Лист	№ док.	Подп.	Дата
Разработал		Матус М.Е.			
Н. контроль		Платонова А.С.			

07-2023

Благоустройство дворовой территории многоквартирного дома по адресу г. Калининград ул. Октябрьская д. 61-63

Проект реконструкции зеленых насаждений (Корректировка)

Стадия	Лист	Листов
П	3	

Посадочный план, разбивочный план. М 1:500

МКУ "КСЗ"

Инв. № подл. | Подпись и дата | Взам. инв.№