

**АДМИНИСТРАЦИЯ
ГОРОДСКОГО ОКРУГА «ГОРОД КАЛИНИНГРАД»**

ПОСТАНОВЛЕНИЕ

от «28» 07 2025 г.
г. Калининград

№ 555

Об установлении публичного
сервитута в целях обеспечения нужд
местного населения – для прохода
и проезда по ул. Воздушной
в г. Калининграде

В соответствии с пунктом 2, подпунктом 1 пункта 4 статьи 23 Земельного кодекса Российской Федерации, пунктом 5 части 5 статьи 8, частью 15¹ статьи 32 Федерального закона от 13.07.2015 № 218-ФЗ «О государственной регистрации недвижимости», на основании заявлений муниципального казенного учреждения «Городское дорожное строительство и ремонт» городского округа «Город Калининград» (далее – МКУ «ГДСР») от 09.04.2025 вх. № в-КМИ-2723, от 11.06.2025 вх. № в-КМИ-4550 администрация городского округа «Город Калининград» **п о с т а н о в л я е т**:

1. Установить по ходатайству МКУ «ГДСР» (г. Калининград, ул. Косм. Леонова, 49, ОГРН 1093925011828, ИНН 3904605894, proekt.gdsr@mail.ru) публичный сервитут площадью 19143 кв.м в целях обеспечения нужд местного населения – для прохода и проезда по ул. Воздушной в г. Калининграде в отношении части земель кадастровых кварталов 39:15:110852, 39:15:110847, 39:15:110848, 39:15:110849, 39:15:110851, 39:15:110850, 39:15:110845, 39:15:110844, 39:15:110833, 39:15:110839, 39:15:110828, 39:15:110822, 39:15:110827, 39:15:110824 и частей следующих земельных участков:

1) с кадастровым номером 39:15:110847:379 площадью 2770 кв.м с видом разрешенного использования «среднеэтажная жилая застройка». Местоположение установлено относительно ориентира, расположенного в границах участка. Почтовый адрес ориентира: Калининградская обл., г. Калининград, пер. Воздушный;

2) с кадастровым номером 39:15:110847:494 площадью 5354 кв.м с видом разрешенного использования «под многоквартирный дом по ул. Воздушной, 21-31». Местоположение: Калининградская обл., г. Калининград, ул. Воздушная, 21-31;

3) с кадастровым номером 39:15:110848:155 площадью 10463 кв.м с видом разрешенного использования «среднеэтажная жилая застройка».

Местоположение установлено относительно ориентира, расположенного в границах участка. Почтовый адрес ориентира: Калининградская обл., г. Калининград, ул. Красносельская – ул. Белинского – ул. Воздушная – пер. Воздушный;

4) с кадастровым номером 39:15:110845:24 площадью 749 кв.м с видом разрешенного использования «под существующий индивидуальный жилой дом». Местоположение установлено относительно ориентира, расположенного в границах участка. Почтовый адрес ориентира: Калининградская обл., г. Калининград, ул. Воздушная, 43А;

5) с кадастровым номером 39:15:110847:361 площадью 862 кв.м с видом разрешенного использования «под многоквартирный дом». Местоположение установлено относительно ориентира, расположенного в границах участка. Почтовый адрес ориентира: Калининградская обл., г. Калининград, ул. Радистов. На земельном участке расположен многоквартирный дом № 2;

6) с кадастровым номером 39:15:110847:364 площадью 695 кв.м с видом разрешенного использования «под многоквартирный дом». Местоположение установлено относительно ориентира, расположенного в границах участка. Почтовый адрес ориентира: Калининградская обл., г. Калининград, ул. Матросская. На земельном участке расположен многоквартирный дом № 2;

7) с кадастровым номером 39:15:110849:3 площадью 644 кв.м с видом разрешенного использования «под индивидуальный жилой дом». Местоположение: Калининградская обл., г. Калининград, ул. Красносельская, 30А;

8) с кадастровым номером 39:15:000000:19701 площадью 25287 кв.м с видом разрешенного использования «улично-дорожная сеть». Местоположение: Калининградская обл., г. Калининград, ул. Красносельская;

9) с кадастровым номером 39:15:110845:28 площадью 77 кв.м с видом разрешенного использования «под обслуживание существующего жилого дома». Местоположение установлено относительно ориентира, расположенного в границах участка. Почтовый адрес ориентира: Калининградская обл., г. Калининград, ул. Воздушная, 43Б;

10) с кадастровым номером 39:15:110844:29 площадью 679 кв.м с видом разрешенного использования «под существующий индивидуальный жилой дом». Местоположение: Калининградская обл., г. Калининград, ул. Воздушная, 58;

11) с кадастровым номером 39:15:110852:18 площадью 222 кв.м с видом разрешенного использования «для обслуживания существующего жилого дома индивидуального жилищного фонда по ул. Менделеева, 22». Местоположение установлено относительно ориентира, расположенного в границах участка. Почтовый адрес ориентира: Калининградская обл., г. Калининград, ул. Менделеева, 22;

12) с кадастровым номером 39:15:110852:423 площадью 1454 кв.м с видом разрешенного использования «под многоквартирный малоэтажный дом». Местоположение установлено относительно ориентира, расположенного в границах участка. Почтовый адрес ориентира: Калининградская обл.,

г. Калининград, ул. Радистов. На земельном участке расположен многоквартирный дом № 1;

13) с кадастровым номером 39:15:110852:9 площадью 157 кв.м с видом разрешенного использования «благоустройство территории». Местоположение: Калининградская обл., г. Калининград, ул. Менделеева, 22;

14) с кадастровым номером 39:15:110844:405 площадью 2030 кв.м с видом разрешенного использования «под существующие встроенно-пристроенные помещения магазина». Местоположение установлено относительно ориентира, расположенного в границах участка. Почтовый адрес ориентира: Калининградская обл., г. Калининград, ул. Воздушная. На земельном участке расположен многоквартирный дом № 66А;

15) с кадастровым номером 39:15:000000:19919 площадью 9426 кв.м с видом разрешенного использования «улично-дорожная сеть». Местоположение: Калининградская обл., г. Калининград, ул. Радистов;

16) с кадастровым номером 39:15:110822:22 площадью 130 кв.м с видом разрешенного использования «для обслуживания существующего жилого дома». Местоположение установлено относительно ориентира, расположенного в границах участка. Почтовый адрес ориентира: Калининградская обл., г. Калининград, ул. Воздушная, 81;

17) с кадастровым номером 39:15:000000:19695 площадью 19697 кв.м с видом разрешенного использования «улично-дорожная сеть». Местоположение: Калининградская обл., г. Калининград, ул. Воздушная;

18) с кадастровым номером 39:15:000000:19697 площадью 1170 кв.м с видом разрешенного использования «земельные участки (территории) общего пользования». Местоположение: Калининградская обл., г. Калининград, ул. Воздушная;

19) с кадастровым номером 39:15:000000:19780 площадью 21785 кв.м с видом разрешенного использования «улично-дорожная сеть». Местоположение: Калининградская обл., г. Калининград, ул. Менделеева;

20) с кадастровым номером 39:15:110827:11 площадью 132 кв.м с видом разрешенного использования «для благоустройства территории». Местоположение: Калининградская обл., г. Калининград, ул. Воздушная, 90;

21) с кадастровым номером 39:15:110833:465 площадью 1185 кв.м с видом разрешенного использования «под многоквартирный малоэтажный дом». Местоположение установлено относительно ориентира, расположенного в границах участка. Почтовый адрес ориентира: Калининградская обл., г. Калининград, ул. Воздушная. На земельном участке расположен многоквартирный дом № 82-84;

22) с кадастровым номером 39:15:110839:6 площадью 738 кв.м с видом разрешенного использования «под существующий индивидуальный жилой дом». Местоположение установлено относительно ориентира, расположенного в границах участка. Почтовый адрес ориентира: Калининградская обл., г. Калининград, ул. Воздушная, 65;

23) с кадастровым номером 39:15:110844:11 площадью 587 кв.м с видом разрешенного использования «под долю существующего жилого дома».

Местоположение установлено относительно ориентира, расположенного в границах участка. Почтовый адрес ориентира: Калининградская обл., г. Калининград, ул. Воздушная, 62-62А;

24) с кадастровым номером 39:15:110828:1032 площадью 997 кв.м с видом разрешенного использования «улично-дорожная сеть». Местоположение: Калининградская обл., г. Калининград, ул. Воздушная;

25) с кадастровым номером 39:15:110828:790 площадью 1755 кв.м с видом разрешенного использования «под многоквартирный малоэтажный дом». Местоположение установлено относительно ориентира, расположенного в границах участка. Почтовый адрес ориентира: Калининградская обл., г. Калининград, ул. Воздушная. На земельном участке расположен многоквартирный малоэтажный дом № 73;

26) с кадастровым номером 39:15:110833:4 площадью 1303 кв.м с видом разрешенного использования «среднеэтажная жилая застройка». Местоположение: Калининградская обл., г. Калининград, ул. Белинского, 18.

2. Утвердить границы публичного сервитута в соответствии с описанием местоположения границ публичного сервитута (приложение).

3. Публичный сервитут устанавливается бессрочно.

4. Публичный сервитут считается установленным со дня внесения сведений о нем в Единый государственный реестр недвижимости.

5. Комитету муниципального имущества и земельных ресурсов администрации городского округа «Город Калининград»:

1) в течение пяти рабочих дней со дня подписания постановления в установленном законом порядке направить его копию в адрес Управления Федеральной службы государственной регистрации, кадастра и картографии по Калининградской области;

2) в течение пяти рабочих дней со дня подписания постановления направить его копию в адрес МКУ «ГДСР»;

3) в течение трех рабочих дней со дня подписания постановления направить его копию в адрес правообладателей земельных участков с кадастровыми номерами 39:15:110845:24, 39:15:110849:3, 39:15:110844:29, 39:15:110852:18, 39:15:110822:22, 39:15:110827:11, 39:15:110839:6, 39:15:110844:11.

6. МКУ «ГДСР» в течение семи рабочих дней разместить копии постановления в общедоступных местах (на досках объявлений; размещенных в подъездах многоквартирных домов, или в пределах земельных участков с кадастровыми номерами 39:15:110847:379, 39:15:110847:494, 39:15:110848:155, 39:15:110847:361, 39:15:110847:364, 39:15:110852:423, 39:15:110844:405, 39:15:110833:465, 39:15:110828:790, 39:15:110833:4).

7. Постановление вступает в силу со дня его подписания.

8. Управлению делопроизводства администрации городского округа «Город Калининград» в течение пяти рабочих дней со дня подписания постановления обеспечить его опубликование в газете «Гражданин», размещение на официальном сайте администрации городского округа «Город Калининград» в сети Интернет.

9. Комитету по связям с общественностью и средствами массовой информации администрации городского округа «Город Калининград» в течение пяти рабочих дней со дня подписания постановления обеспечить размещение информации о постановлении на официальных страницах информационных систем «ВКонтакте», «Одноклассники».

Глава администрации



Е.И. Дятлова

Приложение

УТВЕРЖДЕНО

постановлением администрации
городского округа «Город Калининград»
от «28» 07 2025 г. № 555

ОПИСАНИЕ

МЕСТОПОЛОЖЕНИЯ ГРАНИЦ ПУБЛИЧНОГО СЕРВИТУТА

Публичный сервитут в целях обеспечения нужд местного населения –
для прохода и проезда по ул. Воздушной в г. Калининграде

(наименование объекта, местоположение границ которого описано (далее – объект))

Раздел 1

Сведения об объекте		
№ п/п	Характеристики объекта	Описание характеристик
1	2	3
1	Местоположение объекта	Калининградская обл., г. Калининград
2	Площадь объекта +/- величина погрешности определения площади (Р +/- Дельта Р)	19143 +/- 98
	Контур 1	480 +/- 3
	Контур 2	138 +/- 2
	Контур 3	132 +/- 2
	Контур 4	47 +/- 1
	Контур 5	1302 +/- 11
	Контур 6	14570 +/- 61
	Контур 7	2474 +/- 18
3	Иные характеристики объекта	Публичный сервитут в целях обеспечения нужд местного населения - для прохода и проезда по ул. Воздушной в г. Калининграде

Раздел 2

Сведения о местоположении границ объекта					
1. Система координат <u>Местная система координат МСК-39</u>					
2. Сведения о характерных точках границ объекта					
Обозначение характерных точек границ	Координаты, м		Метод определения координат характерной точки	Средняя квадратическая погрешность положения характерной точки (Mt), м	Описание обозначения точки на местности (при наличии)
	X	Y			
1	2	3	4	5	6

Контур 1					
1	354926.10	1184837.10	геодезический	0.10	-
2	354914.80	1184835.71	геодезический	0.10	-
3	354916.14	1184846.23	геодезический	0.10	-
4	354915.70	1184895.33	геодезический	0.10	-
5	354924.07	1184909.16	геодезический	0.10	-
6	354928.37	1184910.75	геодезический	0.10	-
7	354928.12	1184907.08	геодезический	0.10	-
8	354919.20	1184895.32	геодезический	0.10	-
9	354919.34	1184883.11	геодезический	0.10	-
10	354921.36	1184881.14	геодезический	0.10	-
11	354926.49	1184881.19	геодезический	0.10	-
12	354927.08	1184858.63	геодезический	0.10	-
13	354921.63	1184858.62	геодезический	0.10	-
14	354919.63	1184856.61	геодезический	0.10	-
15	354919.63	1184847.46	геодезический	0.10	-
16	354920.99	1184843.56	геодезический	0.10	-
1	354926.10	1184837.10	геодезический	0.10	-
Контур 2					
17	354928.50	1184912.61	геодезический	0.10	-
18	354924.39	1184916.68	геодезический	0.10	-
19	354923.93	1184919.43	геодезический	0.10	-
20	354924.52	1184936.13	геодезический	0.10	-
21	354928.63	1184939.98	геодезический	0.10	-
22	354932.61	1184940.03	геодезический	0.10	-
23	354932.65	1184934.50	геодезический	0.10	-
24	354930.02	1184934.49	геодезический	0.10	-
17	354928.50	1184912.61	геодезический	0.10	-
Контур 3					
25	354932.84	1184944.41	геодезический	0.10	-
26	354931.67	1184944.41	геодезический	0.10	-
27	354927.56	1184947.56	геодезический	0.10	-
28	354926.93	1184950.55	геодезический	0.10	-
29	354927.65	1184965.46	геодезический	0.10	-
30	354931.51	1184971.22	геодезический	0.10	-
31	354933.34	1184971.71	геодезический	0.10	-
32	354935.15	1184971.74	геодезический	0.10	-

33	354935.08	1184967.24	геодезический	0.10	-
34	354933.13	1184967.01	геодезический	0.10	-
35	354931.67	1184949.55	геодезический	0.10	-
36	354933.07	1184949.58	геодезический	0.10	-
25	354932.84	1184944.41	геодезический	0.10	-
Контур 4					
37	354935.72	1184973.88	геодезический	0.10	-
38	354933.71	1184973.89	геодезический	0.10	-
39	354931.89	1184974.50	геодезический	0.10	-
40	354929.32	1184979.14	геодезический	0.10	-
41	354932.89	1184982.94	геодезический	0.10	-
42	354936.53	1184983.01	геодезический	0.10	-
37	354935.72	1184973.88	геодезический	0.10	-
Контур 5					
43	354936.97	1184986.86	геодезический	0.10	-
44	354932.74	1184986.88	геодезический	0.10	-
45	354929.76	1184990.14	геодезический	0.10	-
46	354932.85	1185052.97	геодезический	0.10	-
47	354932.49	1185068.90	геодезический	0.10	-
48	354931.40	1185089.28	геодезический	0.10	-
49	354930.03	1185121.83	геодезический	0.10	-
50	354928.32	1185143.80	геодезический	0.10	-
51	354937.24	1185143.96	геодезический	0.10	-
52	354937.37	1185137.25	геодезический	0.10	-
53	354936.42	1185137.25	геодезический	0.10	-
54	354936.45	1185135.53	геодезический	0.10	-
55	354939.84	1185135.43	геодезический	0.10	-
56	354940.08	1185127.88	геодезический	0.10	-
57	354945.22	1185127.90	геодезический	0.10	-
58	354945.23	1185125.40	геодезический	0.10	-
59	354942.26	1185125.39	геодезический	0.10	-
60	354940.77	1185123.88	геодезический	0.10	-
61	354940.88	1185106.86	геодезический	0.10	-
62	354942.94	1185106.92	геодезический	0.10	-
63	354942.94	1185105.38	геодезический	0.10	-
64	354940.90	1185105.39	геодезический	0.10	-

65	354941.17	1185080.98	геодезический	0.10	-
66	354942.78	1185078.75	геодезический	0.10	-
67	354942.79	1185076.73	геодезический	0.10	-
68	354940.11	1185076.76	геодезический	0.10	-
69	354937.19	1185069.90	геодезический	0.10	-
70	354937.22	1185052.96	геодезический	0.10	-
71	354937.23	1185044.23	геодезический	0.10	-
72	354937.84	1185040.76	геодезический	0.10	-
73	354940.62	1185033.42	геодезический	0.10	-
74	354940.02	1185019.46	геодезический	0.10	-
43	354936.97	1184986.86	геодезический	0.10	-
Контур 6					
75	355477.96	1185636.50	геодезический	0.10	-
76	355461.63	1185636.39	геодезический	0.10	-
77	355461.68	1185620.97	геодезический	0.10	-
78	355456.96	1185620.96	геодезический	0.10	-
79	355456.96	1185623.58	геодезический	0.10	-
80	355452.73	1185623.52	геодезический	0.10	-
81	355452.66	1185624.47	геодезический	0.10	-
82	355451.61	1185624.51	геодезический	0.10	-
83	355451.61	1185628.57	геодезический	0.10	-
84	355445.81	1185628.55	геодезический	0.10	-
85	355445.87	1185624.02	геодезический	0.10	-
86	355441.38	1185623.97	геодезический	0.10	-
87	355441.33	1185628.51	геодезический	0.10	-
88	355428.22	1185628.48	геодезический	0.10	-
89	355428.28	1185624.07	геодезический	0.10	-
90	355424.00	1185624.16	геодезический	0.10	-
91	355423.94	1185628.46	геодезический	0.10	-
92	355413.72	1185628.42	геодезический	0.10	-
93	355413.76	1185622.34	геодезический	0.10	-
94	355398.96	1185622.25	геодезический	0.10	-
95	355398.93	1185629.49	геодезический	0.10	-
96	355378.48	1185629.39	геодезический	0.10	-
97	355318.68	1185629.12	геодезический	0.10	-
98	355300.55	1185629.04	геодезический	0.10	-

99	355221.83	1185628.68	геодезический	0.10	-
100	355176.79	1185628.47	геодезический	0.10	-
101	355137.47	1185628.29	геодезический	0.10	-
102	355131.35	1185628.26	геодезический	0.10	-
103	355130.12	1185628.25	геодезический	0.10	-
104	355130.38	1185605.70	геодезический	0.10	-
105	355110.50	1185605.46	геодезический	0.10	-
106	355110.43	1185611.42	геодезический	0.10	-
107	355110.23	1185627.62	геодезический	0.10	-
108	355050.71	1185627.15	геодезический	0.10	-
109	355043.53	1185626.17	геодезический	0.10	-
110	355025.53	1185620.25	геодезический	0.10	-
111	355019.46	1185618.26	геодезический	0.10	-
112	355000.86	1185609.04	геодезический	0.10	-
113	354996.91	1185607.10	геодезический	0.10	-
114	354982.27	1185596.91	геодезический	0.10	-
115	354977.34	1185593.73	геодезический	0.10	-
116	354961.14	1185578.63	геодезический	0.10	-
117	354958.61	1185576.28	геодезический	0.10	-
118	354948.45	1185565.40	геодезический	0.10	-
119	354943.89	1185559.75	геодезический	0.10	-
120	354943.99	1185555.11	геодезический	0.10	-
121	354946.10	1185553.89	геодезический	0.10	-
122	354939.03	1185542.97	геодезический	0.10	-
123	354935.70	1185544.88	геодезический	0.10	-
124	354930.21	1185535.64	геодезический	0.10	-
125	354920.83	1185512.72	геодезический	0.10	-
126	354913.31	1185473.68	геодезический	0.10	-
127	354912.34	1185468.54	геодезический	0.10	-
128	354912.90	1185460.22	геодезический	0.10	-
129	354914.54	1185435.85	геодезический	0.10	-
130	354922.56	1185435.71	геодезический	0.10	-
131	354922.34	1185424.07	геодезический	0.10	-
132	354917.02	1185424.17	геодезический	0.10	-
133	354915.33	1185422.66	геодезический	0.10	-
134	354919.72	1185352.03	геодезический	0.10	-

135	354920.13	1185345.59	геодезический	0.10	-
136	354923.14	1185343.41	геодезический	0.10	-
137	354927.53	1185343.35	геодезический	0.10	-
138	354927.86	1185330.59	геодезический	0.10	-
139	354923.92	1185330.61	геодезический	0.10	-
140	354921.24	1185327.49	геодезический	0.10	-
141	354924.22	1185278.93	геодезический	0.10	-
142	354926.14	1185248.82	геодезический	0.10	-
143	354934.31	1185248.87	геодезический	0.10	-
144	354934.30	1185236.91	геодезический	0.10	-
145	354906.94	1185238.52	геодезический	0.10	-
146	354907.55	1185249.11	геодезический	0.10	-
147	354912.45	1185248.83	геодезический	0.10	-
148	354908.19	1185319.41	геодезический	0.10	-
149	354906.45	1185349.72	геодезический	0.10	-
150	354903.31	1185404.38	геодезический	0.10	-
151	354901.37	1185438.11	геодезический	0.10	-
152	354899.64	1185468.16	геодезический	0.10	-
153	354900.60	1185475.79	геодезический	0.10	-
154	354901.14	1185480.08	геодезический	0.10	-
155	354905.30	1185514.85	геодезический	0.10	-
156	354917.70	1185542.36	геодезический	0.10	-
157	354930.52	1185566.72	геодезический	0.10	-
158	354950.04	1185587.57	геодезический	0.10	-
159	354950.52	1185588.10	геодезический	0.10	-
160	354961.61	1185598.57	геодезический	0.10	-
161	354968.19	1185605.16	геодезический	0.10	-
162	354971.84	1185607.94	геодезический	0.10	-
163	354988.38	1185620.59	геодезический	0.10	-
164	354988.74	1185620.77	геодезический	0.10	-
165	355011.89	1185632.37	геодезический	0.10	-
166	355012.48	1185632.69	геодезический	0.10	-
167	355028.09	1185637.65	геодезический	0.10	-
168	355038.06	1185641.23	геодезический	0.10	-
169	355046.36	1185642.52	геодезический	0.10	-
170	355067.41	1185642.97	геодезический	0.10	-

171	355068.45	1185642.99	геодезический	0.10	-
172	355068.90	1185652.76	геодезический	0.10	-
173	355071.98	1185652.78	геодезический	0.10	-
174	355071.98	1185653.86	геодезический	0.10	-
175	355081.49	1185653.90	геодезический	0.10	-
176	355081.26	1185643.22	геодезический	0.10	-
177	355082.27	1185643.23	геодезический	0.10	-
178	355084.61	1185643.27	геодезический	0.10	-
179	355084.71	1185644.99	геодезический	0.10	-
180	355088.82	1185644.93	геодезический	0.10	-
181	355088.82	1185643.39	геодезический	0.10	-
182	355119.93	1185643.90	геодезический	0.10	-
183	355130.59	1185658.19	геодезический	0.10	-
184	355154.58	1185658.13	геодезический	0.10	-
185	355150.76	1185653.08	геодезический	0.10	-
186	355154.12	1185644.21	геодезический	0.10	-
187	355221.78	1185644.53	геодезический	0.10	-
188	355264.61	1185644.75	геодезический	0.10	-
189	355307.90	1185644.97	геодезический	0.10	-
190	355312.61	1185644.99	геодезический	0.10	-
191	355316.87	1185645.01	геодезический	0.10	-
192	355322.87	1185645.04	геодезический	0.10	-
193	355356.99	1185645.22	геодезический	0.10	-
194	355399.18	1185645.42	геодезический	0.10	-
195	355399.18	1185646.58	геодезический	0.10	-
196	355412.50	1185646.70	геодезический	0.10	-
197	355412.90	1185640.04	геодезический	0.10	-
198	355477.95	1185639.92	геодезический	0.10	-
75	355477.96	1185636.50	геодезический	0.10	-
Контур 7					
199	355681.53	1185647.65	геодезический	0.10	-
200	355681.46	1185645.09	геодезический	0.10	-
201	355680.45	1185641.16	геодезический	0.10	-
202	355677.52	1185637.22	геодезический	0.10	-
203	355674.78	1185635.89	геодезический	0.10	-
204	355670.71	1185635.76	геодезический	0.10	-

205	355647.31	1185635.96	геодезический	0.10	-
206	355647.33	1185629.05	геодезический	0.10	-
207	355607.75	1185629.29	геодезический	0.10	-
208	355604.31	1185628.93	геодезический	0.10	-
209	355601.41	1185627.31	геодезический	0.10	-
210	355601.19	1185615.50	геодезический	0.10	-
211	355589.85	1185615.30	геодезический	0.10	-
212	355588.61	1185628.85	геодезический	0.10	-
213	355567.15	1185628.92	геодезический	0.10	-
214	355479.32	1185629.64	геодезический	0.10	-
215	355479.35	1185633.07	геодезический	0.10	-
216	355499.79	1185632.91	геодезический	0.10	-
217	355499.88	1185651.65	геодезический	0.10	-
218	355509.46	1185651.60	геодезический	0.10	-
219	355509.33	1185645.96	геодезический	0.10	-
220	355514.89	1185641.01	геодезический	0.10	-
221	355534.52	1185640.59	геодезический	0.10	-
222	355546.43	1185640.61	геодезический	0.10	-
223	355568.28	1185640.54	геодезический	0.10	-
224	355588.13	1185640.39	геодезический	0.10	-
225	355588.14	1185648.04	геодезический	0.10	-
226	355599.67	1185648.04	геодезический	0.10	-
227	355599.68	1185642.47	геодезический	0.10	-
228	355609.10	1185642.15	геодезический	0.10	-
229	355637.41	1185642.45	геодезический	0.10	-
230	355644.11	1185642.53	геодезический	0.10	-
231	355674.07	1185642.94	геодезический	0.10	-
232	355674.11	1185644.63	геодезический	0.10	-
233	355674.18	1185647.70	геодезический	0.10	-
199	355681.53	1185647.65	геодезический	0.10	-
3. Сведения о характерных точках части (частей) границы объекта					
Обозначение характерных точек части границы	Координаты, м		Метод определения координат характерной точки	Средняя квадратическая погрешность положения характерной точки (Mt), м	Описание обозначения точки на местности (при наличии)
	X	Y			
1	2	3	4	5	6



Часть № 1					
-	-	-	-	-	-

Раздел 3

Сведения о местоположении измененных (уточненных) границ объекта							
1. Система координат _____							
2. Сведения о характерных точках границ объекта							
Обозначение характерных точек границ	Существующие координаты, м		Измененные (уточненные) координаты, м		Метод определения координат характерной точки	Средняя квадратическая погрешность положения характерной точки (Mt), м	Описание обозначения точки на местности (при наличии)
	X	Y	X	Y			
1	2	3	4	5	6	7	8
-	-	-	-	-	-	-	-
3. Сведения о характерных точках части (частей) границы объекта							
Часть № 1							
-	-	-	-	-	-	-	-

Схема расположения границ публичного сервитута

Лист 1 Листов 3

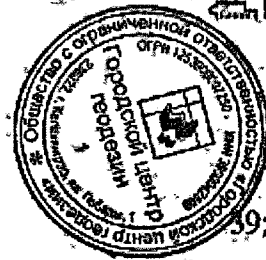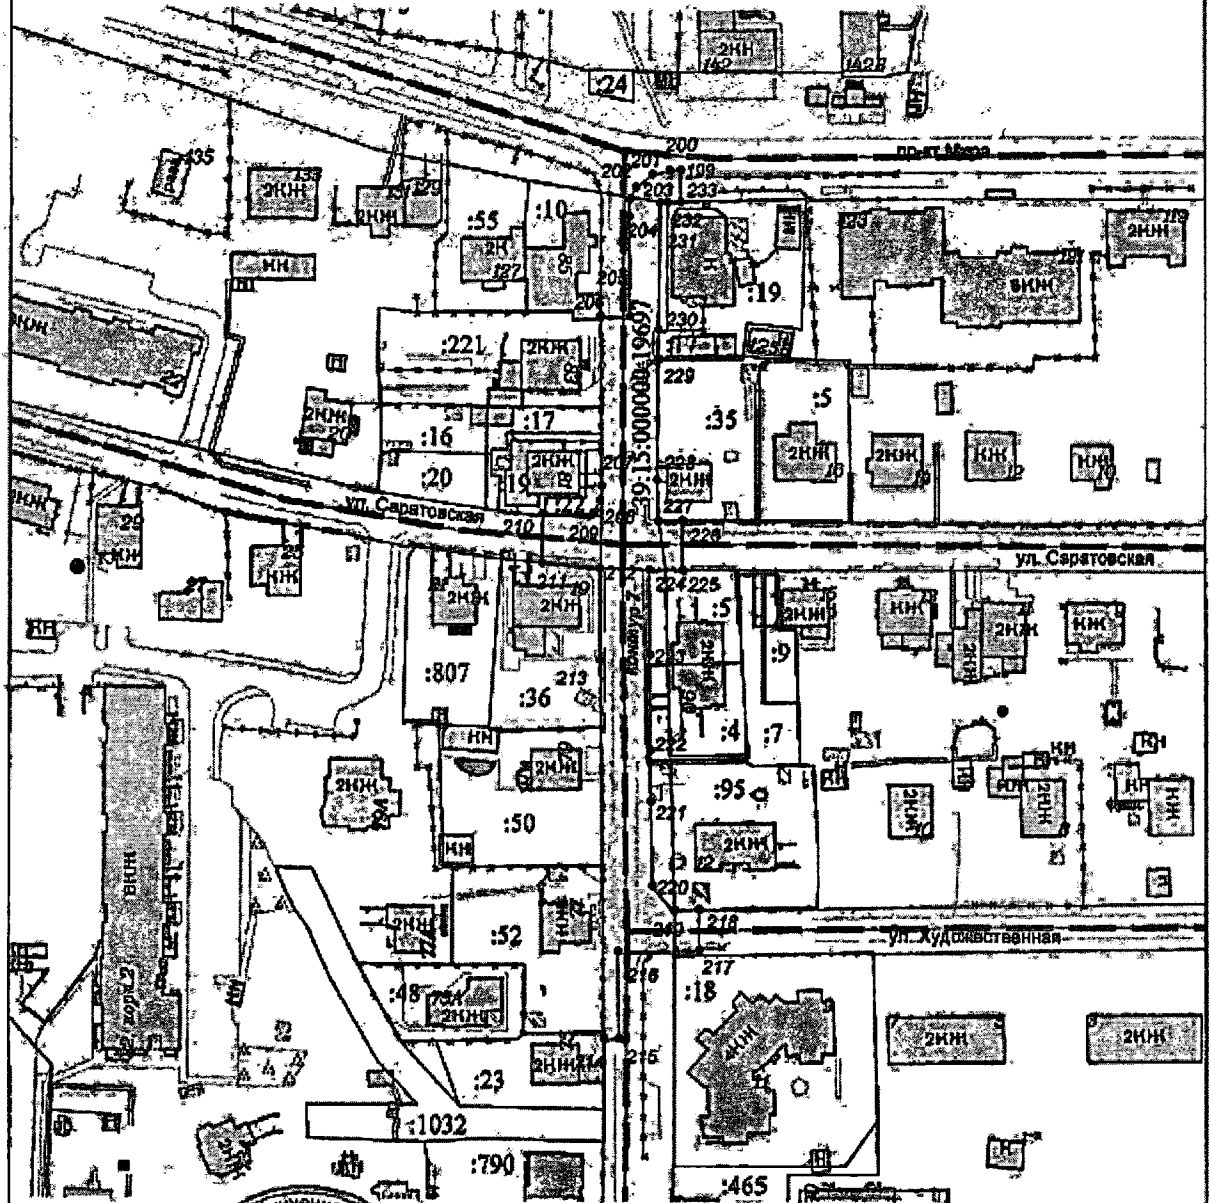

УСЛОВНЫЕ ОБОЗНАЧЕНИЯ:


- красные линии
- границы публичного сервитута;
- характерная точка границы образуемого публичного сервитута и ее номер;
- существующие границы земельных участков по сведениям единого государственного реестра недвижимости (ЕГРН);
- границы кадастрового квартала;

39:15:110827

Заявка 01175-25		Масштаб 1:1500		Система координат МСК-39			ФГБУ 'Центр геодезии и картографии'
Директор	Селюткина Н.С.		07.04.25	Кадастровый квартал 39:15:000000, 39:15:110817,			
Должность	Фамилия	Подпись	Дата	39:15:110822, 39:15:110828, 39:15:110833			

Схема расположения границ публичного сервитута

Лист 2 Листов 3

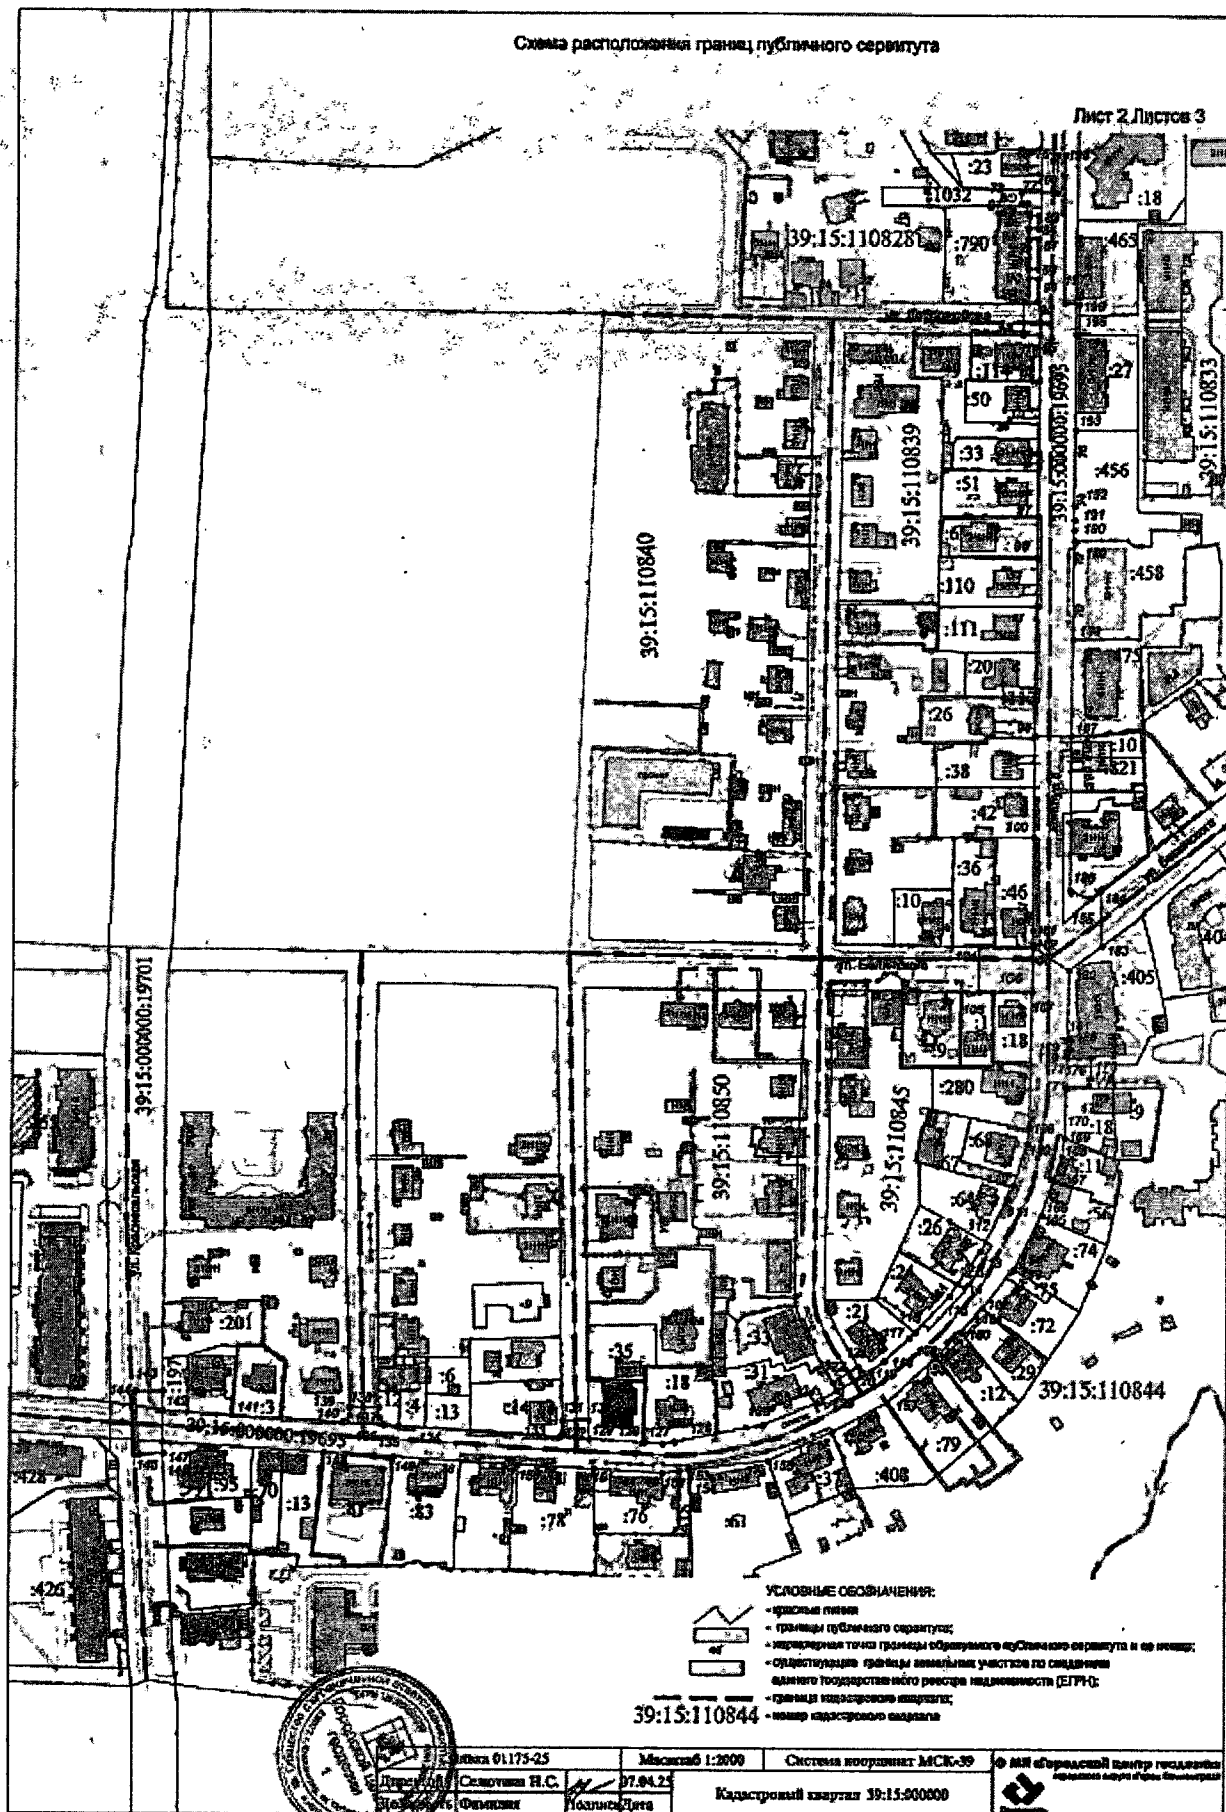

Листок 01175-05
Директор Симонов Н.С.
Подпись: Фомин

Масштаб 1:2000

Система координат МСК-39

Кадастровый квартал 39:15:000000

ФГБУ «ИИ «Федеральный центр геодезии, картографии и кадастра»

