

**АКТ О НЕОБХОДИМОСТИ ВЫРУБКИ (СНОСА), ПЕРЕСАДКИ И ОБРЕЗКИ
ЗЕЛЕННЫХ НАСАЖДЕНИЙ**

№ а-АОН-1803 от « 15 » сентября 2025 года

Выдан: МАДОУ д/с № 55, 236029, г. Калининград, ул. Нарвская, д. 117

*(ФИО либо наименование юридического лица - собственника, землевладельца, землепользователя,
арендатора земельного участка, почтовый индекс, адрес)*

На основании акта обследования зеленых насаждений: № а-ОЗН-1622 от « 05 » августа 2025 года,

в срок (период) не позднее 1 (одного) месяца с момента получения данного акта

установленный (предписанный) срок (период) выполнения работ

на земельном участке, расположенном: ул. Нарвская, д. 117

(адрес, адресные ориентиры земельного участка, кадастровый номер (при наличии))

В целях: осуществления санитарных рубок

разрешено (необходимо) выполнение следующих работ:

№ п/п	№ на схеме	Порода, вид зеленых насаждений	Диаметр ствола, см (на высоте 1,3 м для деревьев), возраст, лет (для кустарников)	Описание состояния	Мероприятия вырубка (снос), и/или обрезка зеленых насаждений
1	2	Клен остролистный	23	Сильно ослабленное состояние: широкая глубокая трещина ствола на высоте от 1 м до 1,4 м, обильное сокоотечение, большая парусность кроны, в кроне присутствуют сухие ветви, оголены поверхностные корни, возможен разлом ствола, угрожает падением на прогулочную площадку, представляет угрозу жизни и здоровью граждан, а также причинения ущерба имуществу, больной, не подлежащий лечению и оздоровлению	Вырубка с корчевкой пня
Итого: 1 шт. – вырубка с корчевкой пня					

Приложение:

1. копия акта обследования зеленых насаждений № а-ОЗН-1622 от 05.08.2025;

2. схема произрастания зеленых насаждений;

3. фотофиксация зеленых насаждений.

4. проект компенсационного озеленения (выполнить в течение года с момента выдачи разрешительной документации (исполнитель - МАДОУ д/с № 55))

Заместитель главы администрации,
председатель комитета городского хозяйства и строительства
администрации городского округа
«Город Калининград»



М.П.

(подпись)

/М.В Федосеев/
(ФИО)

Оригинал акта о необходимости вырубки (сноса), пересадки и обрезки зеленых насаждений подлежит возврату в комитет городского хозяйства и строительства администрации городского округа «Город Калининград» в течение 5 рабочих дней после выполнения работ по вырубке (сносу), пересадке и обрезке зеленых насаждений.

Оригинал акта о необходимости вырубки (сноса), пересадки и обрезки зеленых насаждений с приложением акта освидетельствования места вырубки (сноса) зеленых насаждений подлежит хранению в комитете городского хозяйства и строительства администрации городского округа «Город Калининград» в установленном порядке.

**РАЗДЕЛ 2 акта о необходимости вырубки (сноса), пересадки и обрезки
зеленых насаждений от «15» сентября 2025 № а-АОН- 1803**

При посадке зеленых насаждений необходимо учитывать требования п. 9 СП 42.13330.2016 «Градостроительство. Планировка и застройка городских и сельских поселений» (актуализированная редакция СНиП 2.07.01-89*), Правил создания, охраны и содержания зеленых насаждений в городах Российской Федерации (МДС 13-5.2000), Правил благоустройства территории городского округа «Город Калининград», утвержденных решением городского Совета депутатов Калининграда от 30.06.2021 № 182 в части соблюдения нормативных расстояний до объектов инфраструктуры, инженерных сетей, зданий и сооружений, существующих зеленых насаждений.

Посадочный материал должен быть только из питомника и соответствовать требованиям п. 5.9 Порядка выдачи разрешительной документации на вырубку (снос), обрезку и/или пересадку зеленых насаждений на территории городского округа «Город Калининград», утвержденного решением городского Совета депутатов Калининграда от 04.03.2020 № 42 (далее – Порядок).

На саженцах не должно быть механических повреждений и признаков повреждения болезнями и вредителями.

Саженцы должны быть с закрытой корневой системой, иметь ровный прямой ствол (для деревьев), здоровую, нормально развитую корневую систему с хорошо выраженной скелетной частью, симметричную крону, очищенную от сухих и поврежденных ветвей.

Для высаживаемых саженцев в посадочную яму предусмотреть внесение растительного грунта не менее 50 % объема посадочной ямы.

После посадки организовать механическое закрепление («заякоривание») высаженных деревьев комплектом из 3-х кольев с подвязыванием саженца к кольям креплением 3-х растяжек из тканевой ленты шириной не менее 3 см. Для мягкой манжеты-прокладки использовать мешковину. Для выполнения полива сформировать вокруг саженца дерева приствольную лунку диаметром не менее 0,5 м и установить защитную манжету для предохранения от механических повреждений при окосе.

Посадку и уход за высаженными зелеными насаждениями необходимо организовать в соответствии с Правилами создания, охраны и содержания зеленых насаждений в городах Российской Федерации, утвержденными приказом Государственного Комитета Российской Федерации по строительству и жилищно-коммунальному комплексу от 15.12.1999 № 153 (МДС 13-5.2000).

На сдачу-приемку выполненных работ пригласить комиссию по учету и сносу (вырубке) зеленых насаждений и компенсационному озеленению на территории городского округа «Город Калининград» для составления акта оценки выполненных объемов и качества работ по компенсационному озеленению.


Приемка реализованных проектов компенсационного озеленения проводится в соответствии с Порядком.

Одновременно информируем, что в целях внесения на дежурный план города и геоинформационный портал сайта администрации городского округа «Город Калининград» (далее- администрация) информации о высаженных зеленых насаждениях комитет городского хозяйства и строительства администрации рекомендует выполнить исполнительную (подеревную топографическую) съемку места высадки зеленого насаждения и предоставить ее в формате шейп-файлов (файлы формата SHP) в комитет городского развития и цифровизации администрации.

Выполнить посадку в соответствии со схемой (приложение 1).

Место посадки в случае необходимости подлежит корректировке с внесением соответствующих изменений в схему посадки.

Приложение 1. Проект компенсационного озеленения по ул. Нарвской, 117

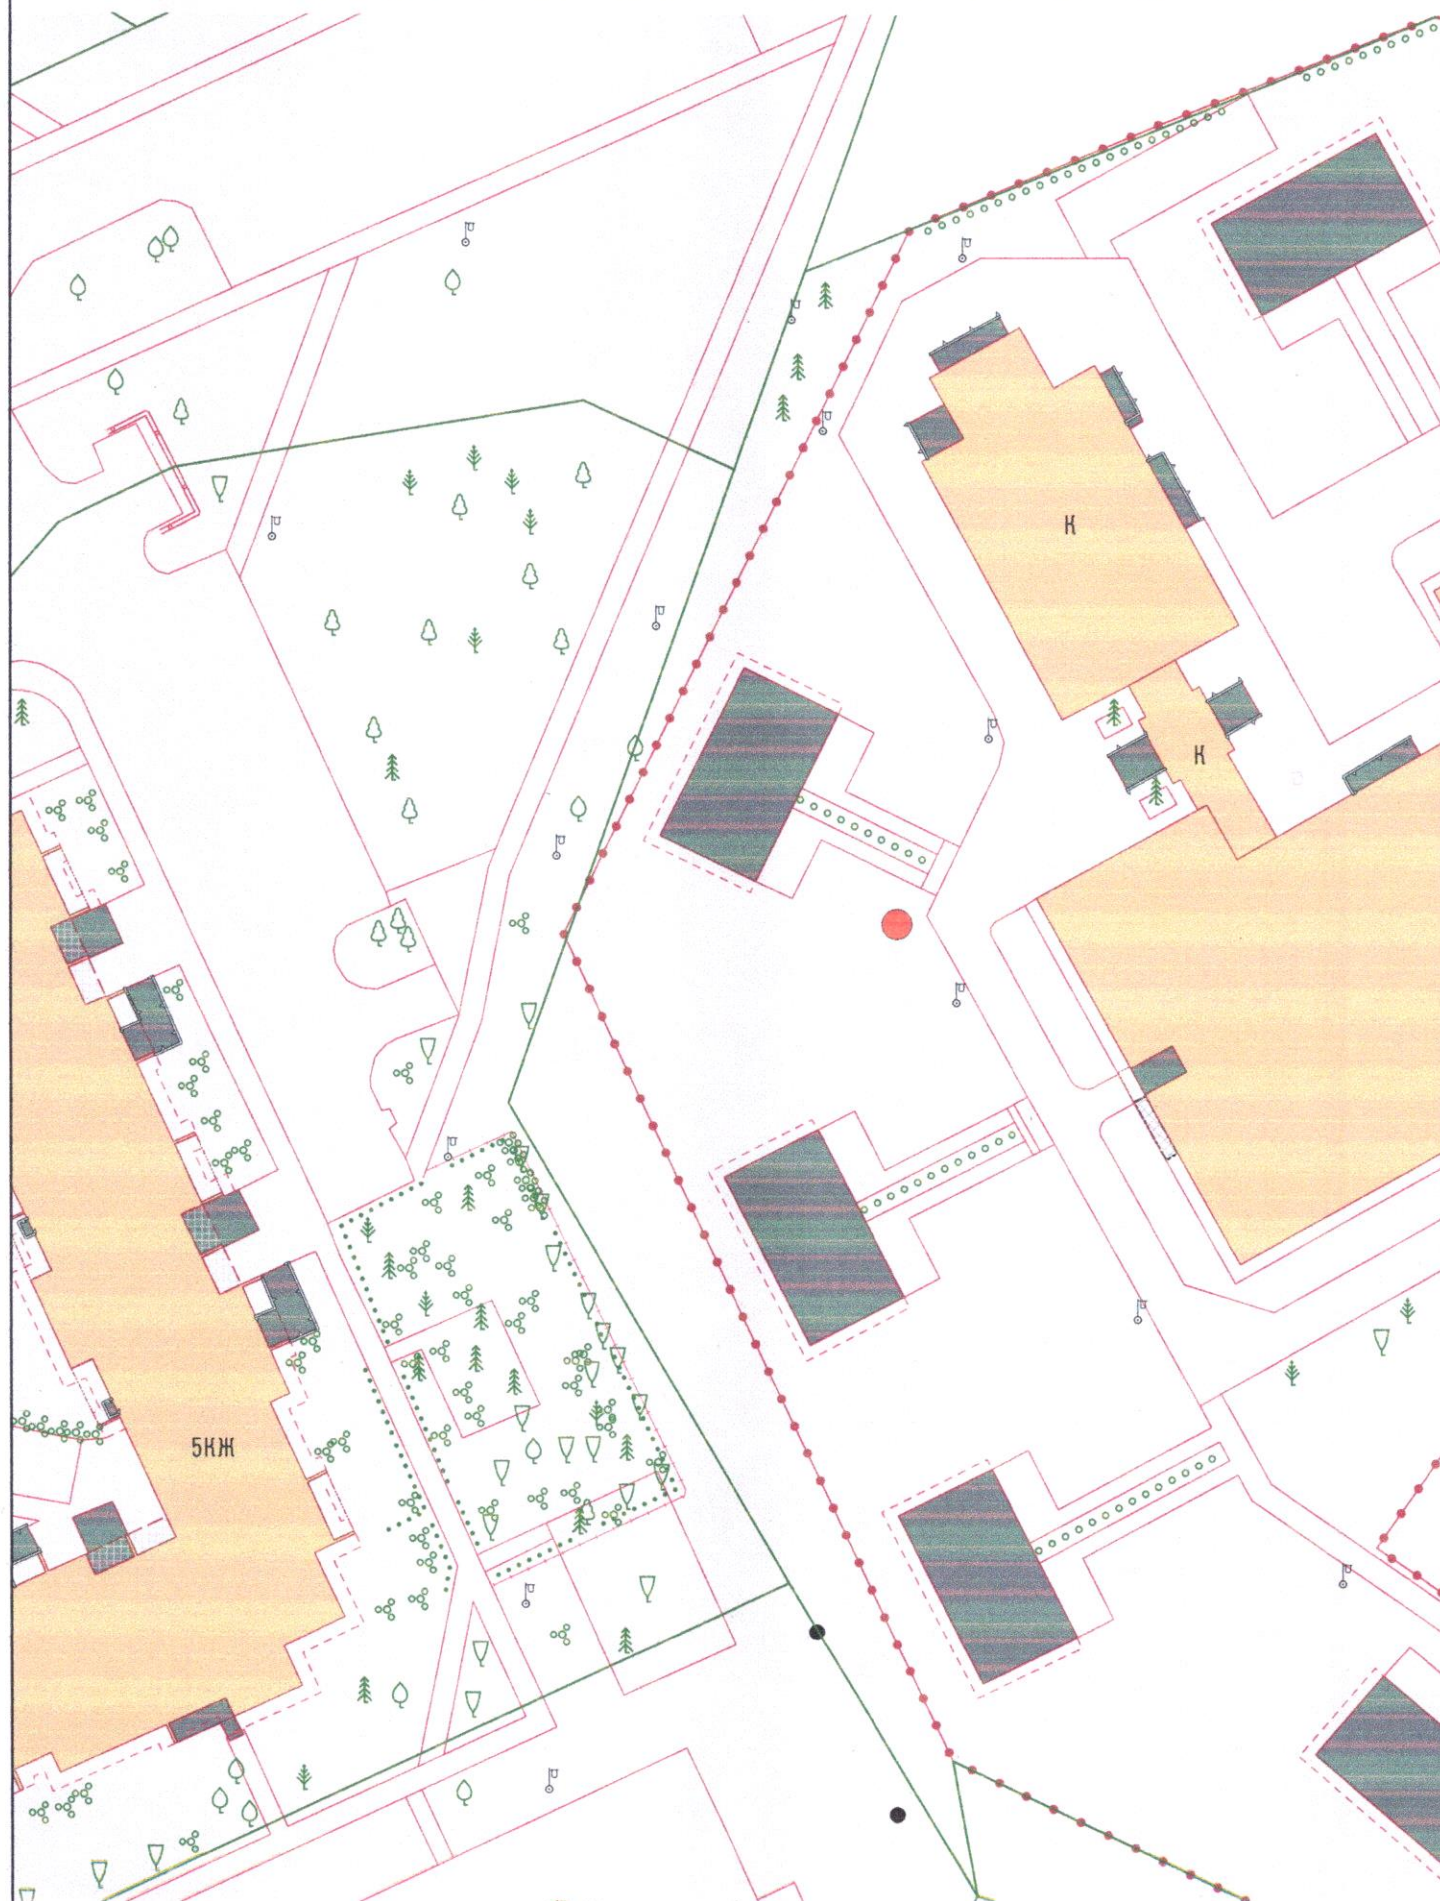

● Условные обозначения:

- Место посадки саженца – Клен остролистный

При посадке учитывать расположение саженца от зданий, сооружений сетей согласно п. 9 СП 42.13330.2016
«Градостроительство. Планировка и застройка городских и сельских поселений»

1:500

УТВЕРЖДАЮ

Председатель комиссии по учету и вырубке
(сносу) зеленых насаждений и
компенсационному озеленению на территории
городского округа «Город Калининград»

Маштаков В. А.

(фамилия, инициалы)

АКТ ОБСЛЕДОВАНИЯ ЗЕЛЕННЫХ НАСАЖДЕНИЙ

№ а-ОЗН- 1622 от « 05 » августа 20 25 года

Комиссией по учету и вырубке (сносу) зеленых насаждений и компенсационному озеленению на территории городского округа «Город Калининград» в составе:

Ведущего инженера отдела по содержанию зеленых насаждений, скверов и зон отдыха МКУ «Калининградская служба заказчика» Галкиной С. А.

(должность, фамилия, инициалы)

Ведущего инженера отдела по содержанию зеленых насаждений, скверов и зон отдыха МКУ «Калининградская служба заказчика» Сирота А. А.

(должность, фамилия, инициалы)

на основании

задания на проведение оперативного обследования в связи с обращениями юридического лица (№ в-КГХиС-5300 от 01.07.2025, № в-КГХиС-6024 от 23.07.2025)

МАДОУ д/с № 55, 236029, г. Калининград, ул. Нарвская, д. 117

целях

оперативного обследования

проведено обследование зеленых насаждений, произрастающих на земельном участке, расположенном:

ул. Нарвская, 117

Результаты обследования зеленых насаждений:

На территории детского сада произрастают зеленые насаждения, в том числе:

№ п/п	№ на схеме	Порода зеленых насаждений	Экол. цен., балл	Диаметр ствола, см (на высоте 1,3 м для деревьев) / возраст, лет (для кустарников)	Оценка (описание) состояния зеленого насаждения	Рекомендуемые мероприятия
1	1	Сосна обыкновенная		28	Сильно ослабленное состояние: поднятие корневой системы, обрыв корней, аварийный наклон, угрожает падением, представляет угрозу жизни и здоровью граждан, а также причинения ущерба имуществу	Вырубка
2	2	Клен остролистный		23	Сильно ослабленное состояние: широкая глубокая трещина ствола на высоте от 1 м до 1,4 м, обильное сокоотечение,	Санитарная рубка

					большая парусность кроны, в кроне присутствуют сухие ветви, оголены поверхностные корни, возможен разлом ствола, угрожает падением ан прогулочную площадку, представляет угрозу жизни и здоровью граждан, а также причинения ущерба имуществу, больной, не подлежащий лечению и оздоровлению	
3	3	Береза			Ослабленное состояние. Гниль, дупла, наклон, сухие ветви отсутствуют. Ствол на высоте 3,5 м перетянут проволокой, а также вкручены шурупы	Демонтаж проволоки и шурупов с последующей обработкой ствола
4	4	Клен			Ослабленное состояние. Гниль, дупла, наклон, отсутствуют. Крона симметричная, хорошо сформированная. Внутри кроны присутствуют сухие ветви	Вырезка сухих ветвей

На территории общего пользования произрастают зеленые насаждения, в том числе:

№ п/п	№ на схеме	Порода зеленых насаждений	Экол. цен., балл	Диаметр ствола, см (на высоте 1,3 м для деревьев) / возраст, лет (для кустарников)	Оценка (описание) состояния зеленого насаждения	Рекомендуемые мероприятия
5	5	Ель			Здоровое состояние. Гниль, дупла, наклон сухие ветви отсутствуют.	Отсутствуют
6	6	Липа			Здоровое состояние. Гниль, дупла, наклон сухие ветви отсутствуют	Отсутствуют
7	7	Липа			Здоровое состояние. Гниль, дупла, наклон сухие ветви отсутствуют	Отсутствуют
8	8	Липа			Здоровое состояние. Гниль, дупла, наклон сухие ветви отсутствуют	Отсутствуют
9	9	Липа			Здоровое состояние. Гниль, дупла, наклон сухие ветви отсутствуют	Отсутствуют
10	10	Ель			Здоровое состояние. Гниль, дупла, наклон сухие ветви отсутствуют	Отсутствуют
11	11	Липа			Здоровое состояние. Гниль, дупла, наклон сухие ветви отсутствуют	Отсутствуют
12	12	Ель			Здоровое состояние. Гниль, дупла, наклон сухие ветви отсутствуют	Отсутствуют

Омолаживающей и формовочной обрезке деревья породы клен, береза, ель, рябина не подлежат. Ограждение детского сада по ул. Нарвская, 117 вынесено за границы красных линий. Таким образом, липы № 6 - № 9, № 11, ели № 5, № 10, № 12 произрастают на территории общего пользования, но фактически находятся на территории детского сада по ул. Нарвская, 117.


Приложение:

1. Схема расположения зеленых насаждений.
2. Фотофиксация зеленых насаждений.

Заместитель председателя комиссии

Начальник отдела озеленения управления благоустройства, озеленения и экологии комитета городского хозяйства и строительства администрации городского округа «Город Калининград»

(должность, подпись, фамилия, инициалы)

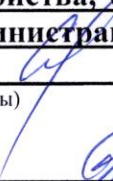 О. А. Семибратова

Члены комиссии:

Ведущий инженер

(должность, подпись, фамилия, инициалы)


 С. А. Галкина


Ведущий инженер*




(должность, подпись, фамилия, инициалы)



 А. А. Сирота



*- специалист, имеющий квалификацию «Лесопатолог»



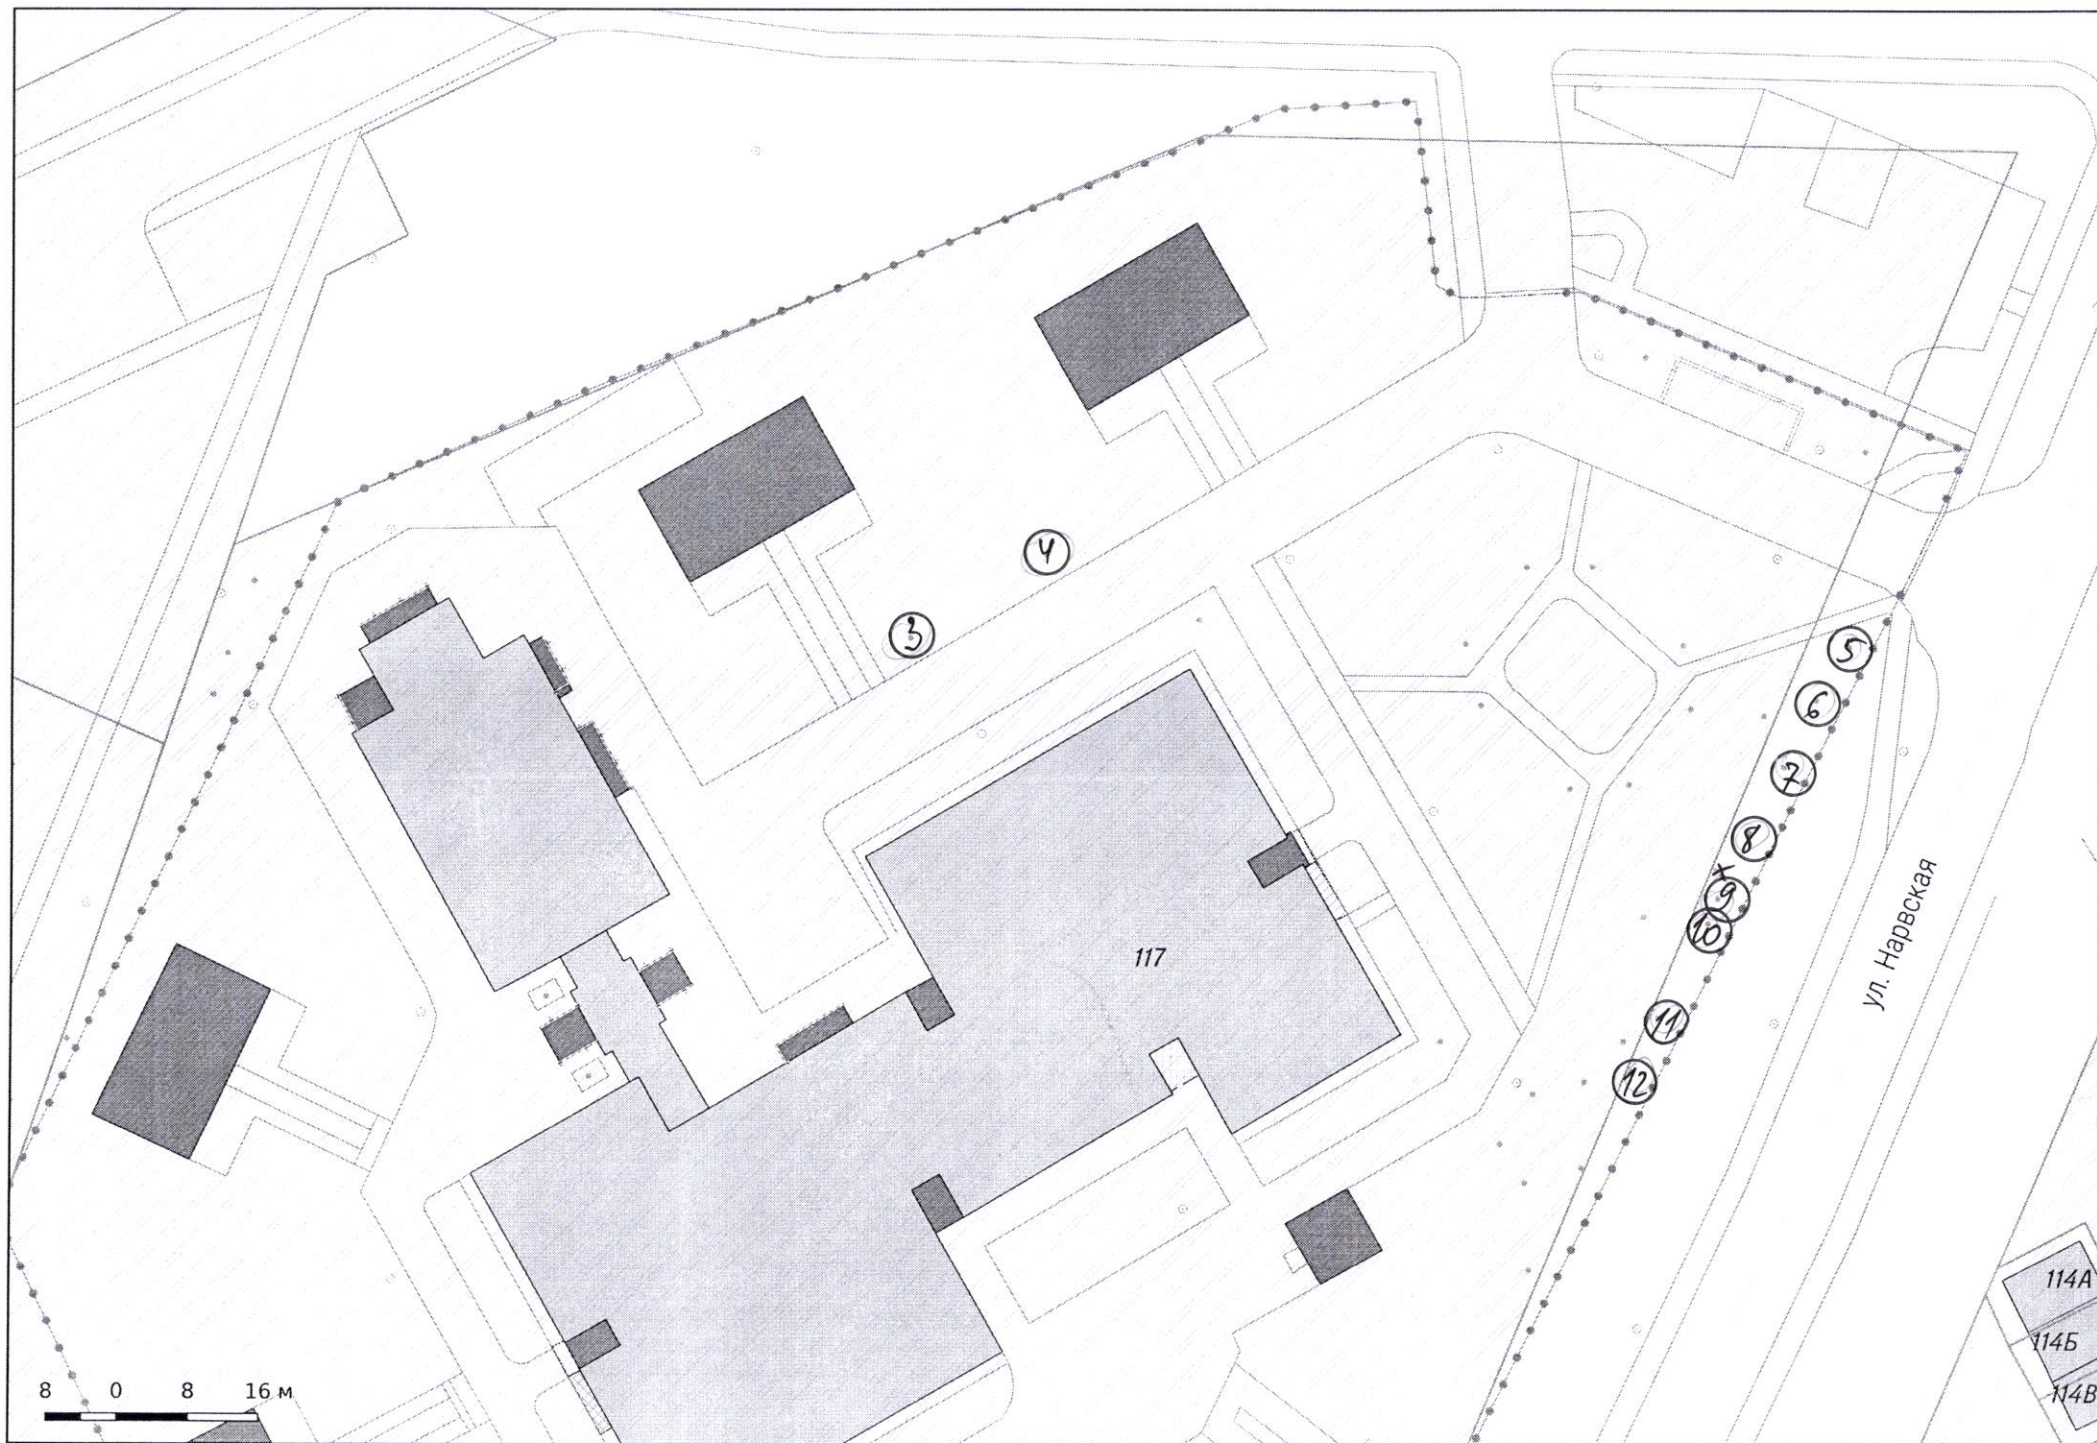


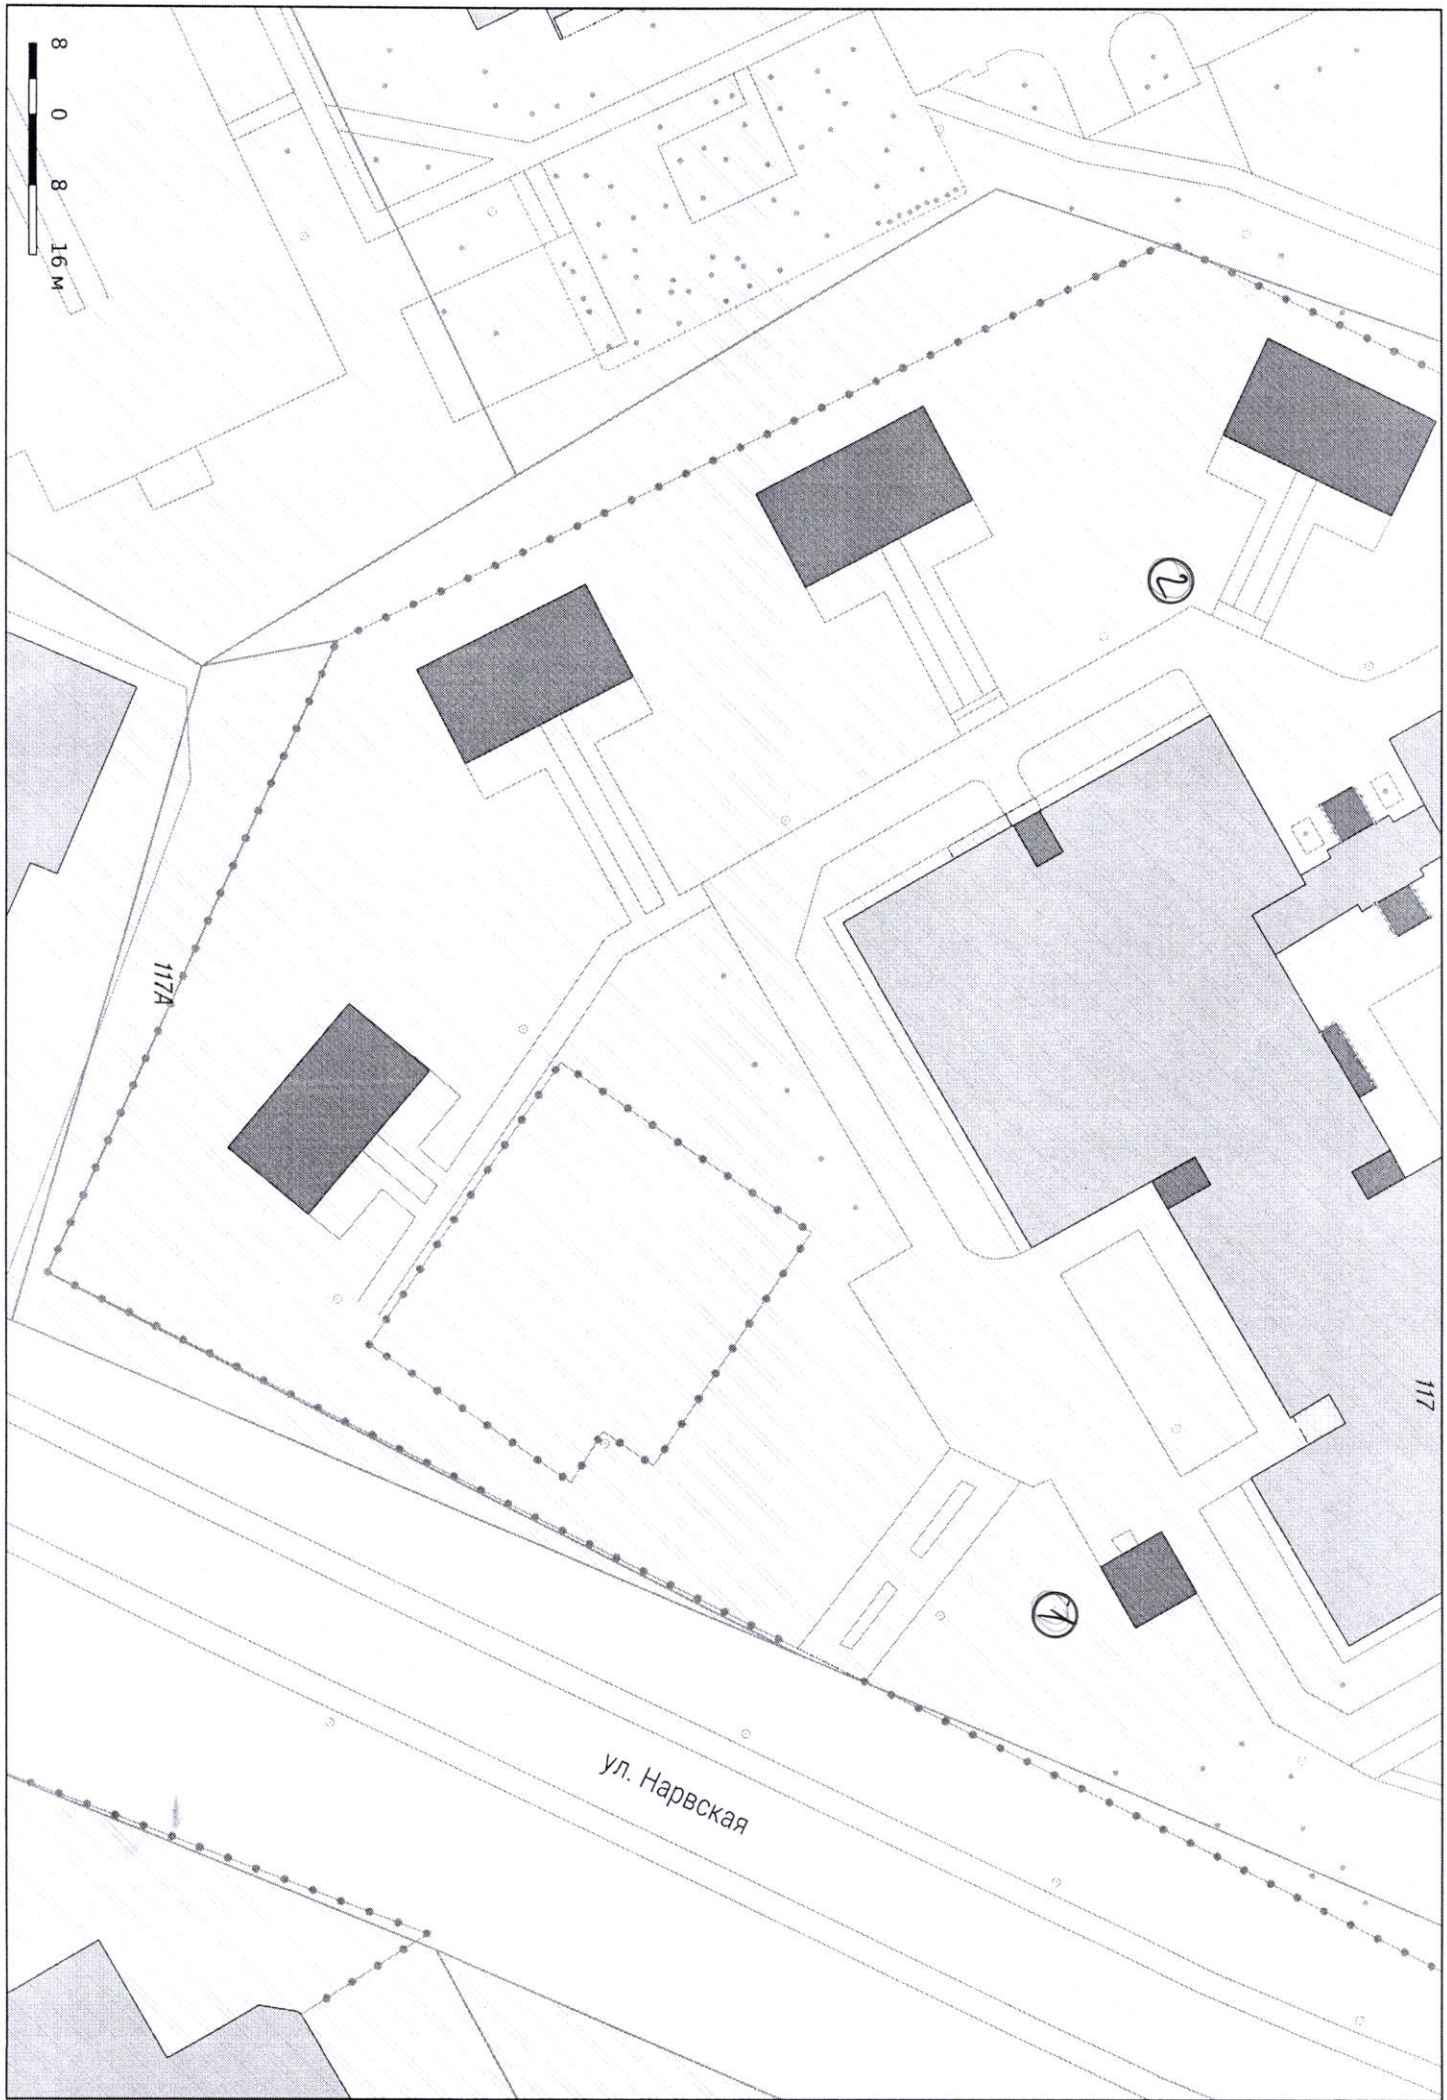

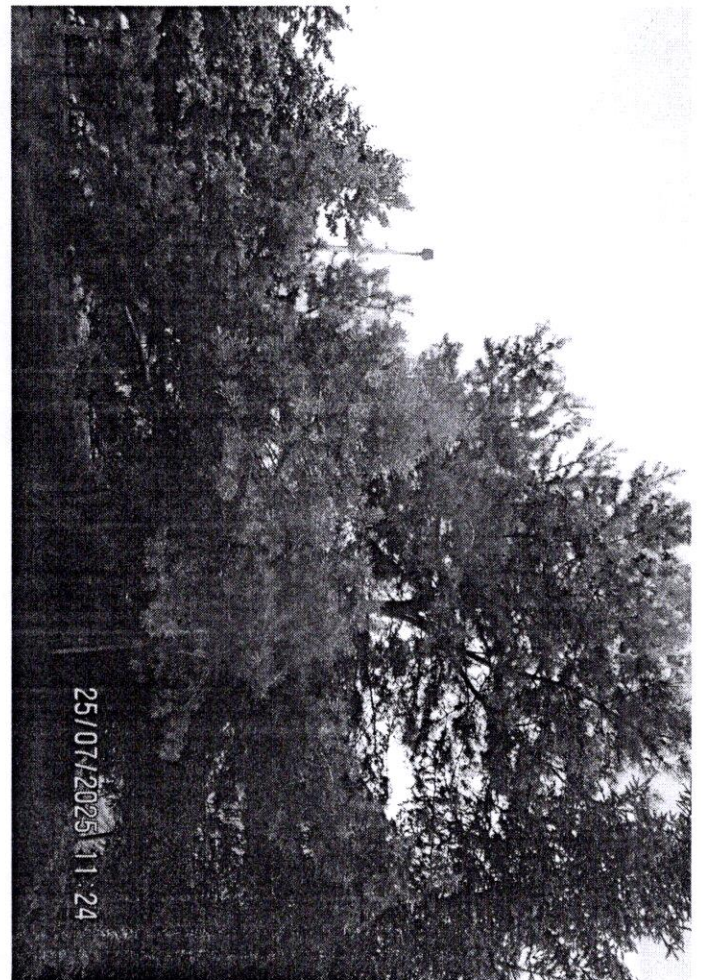
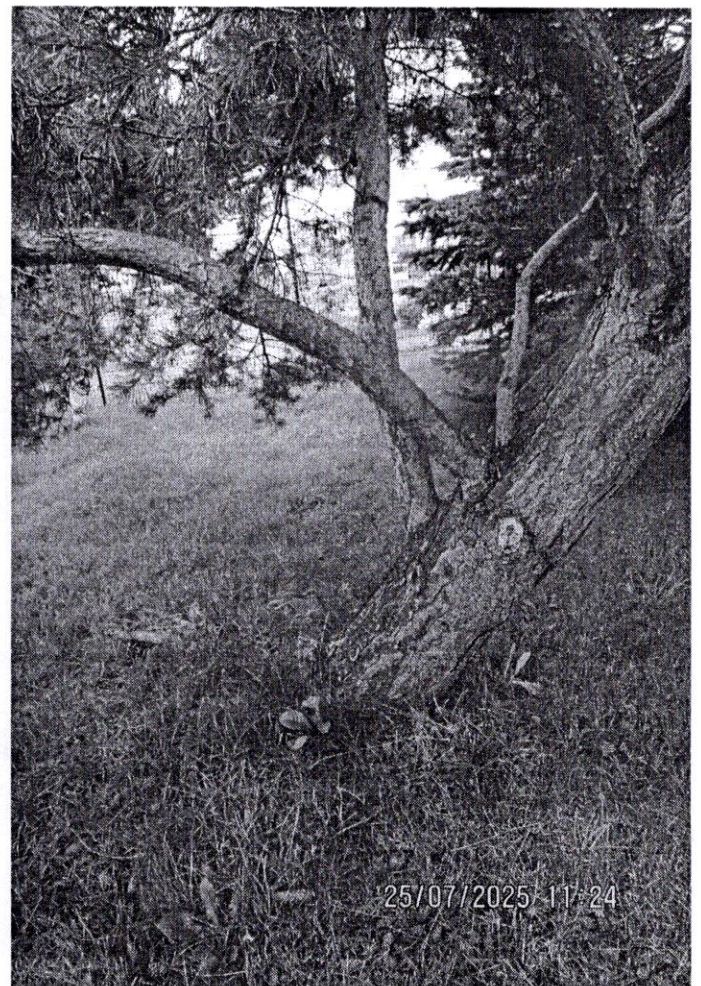
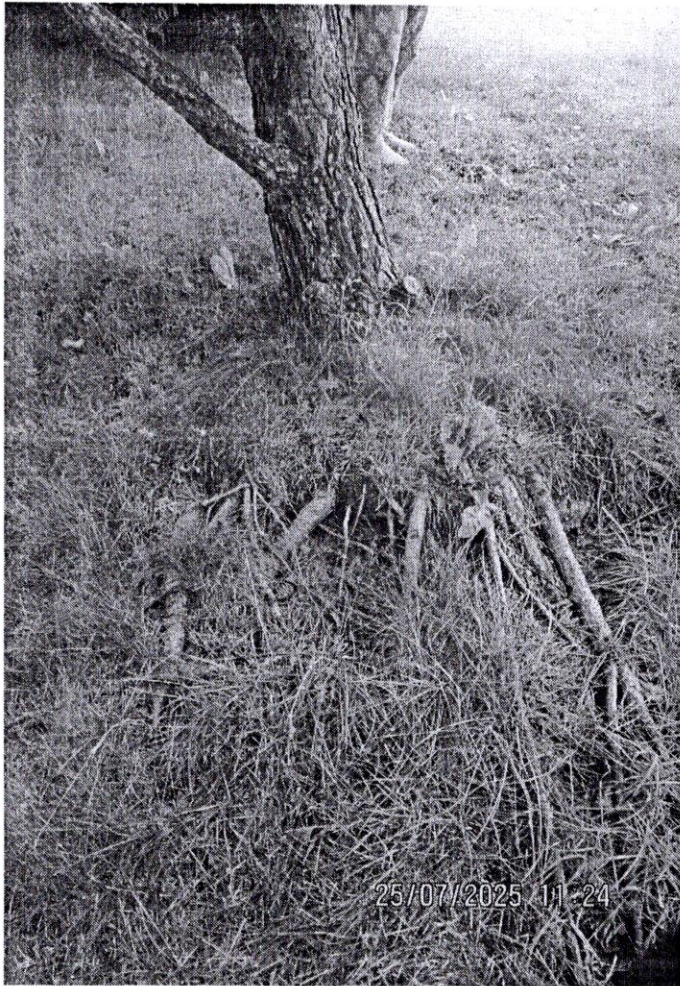


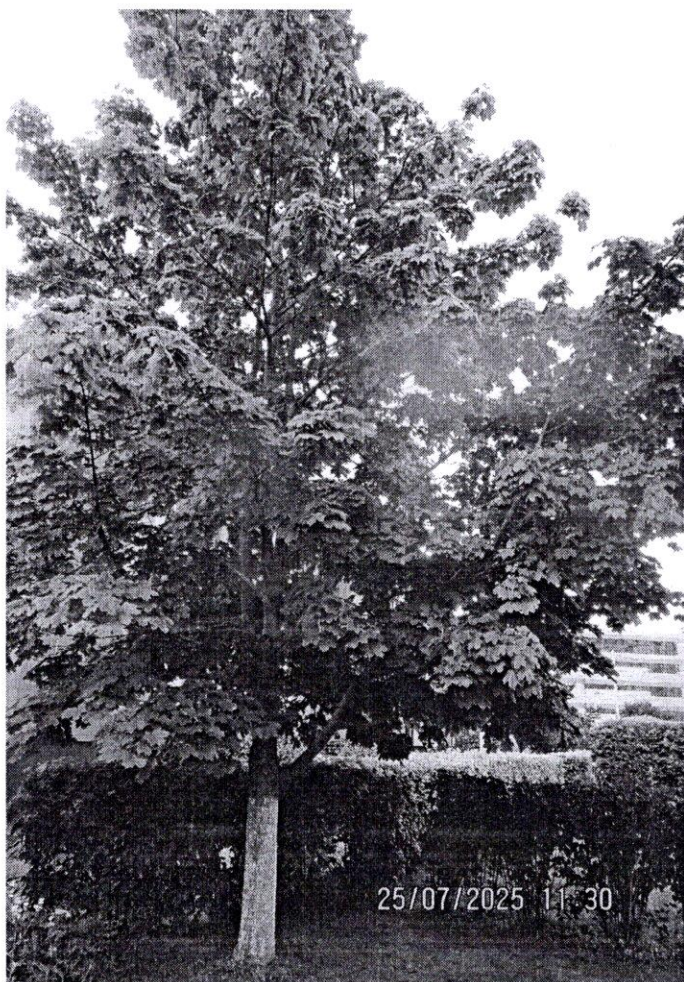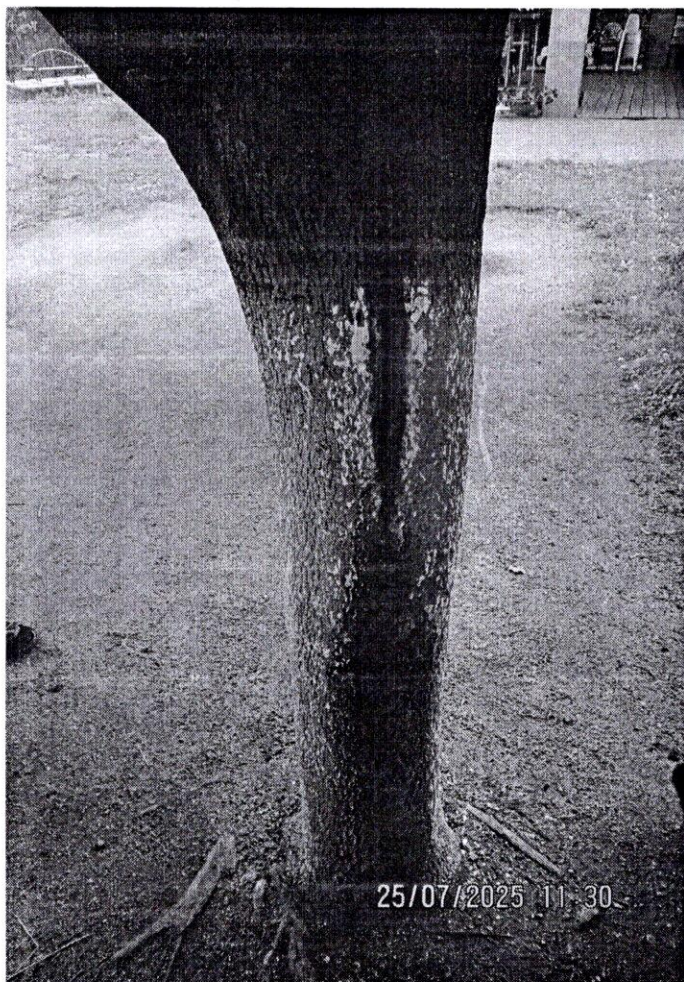

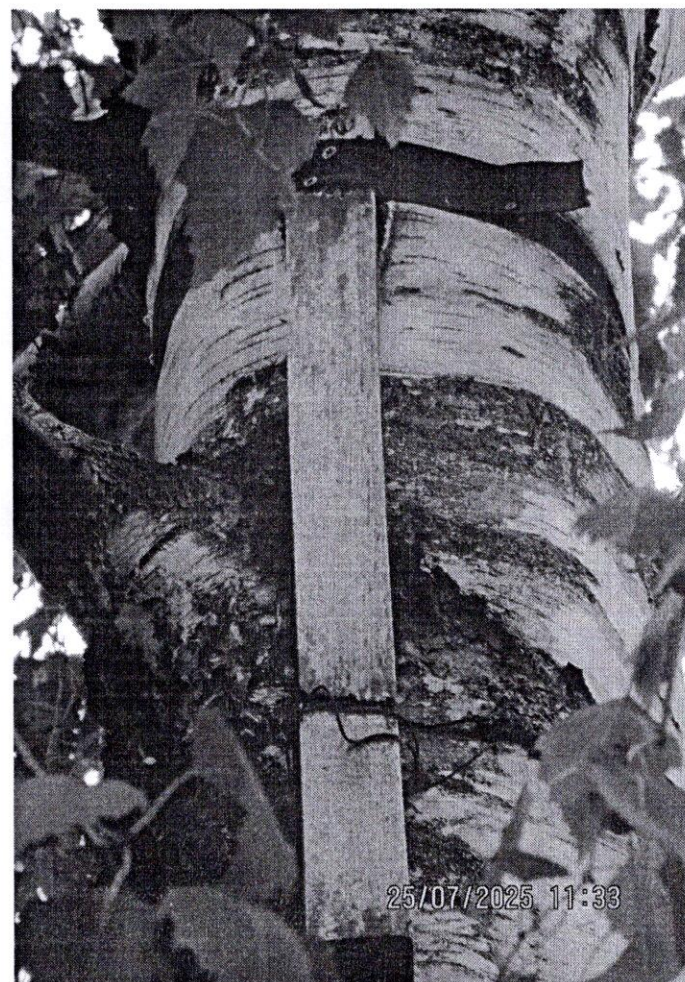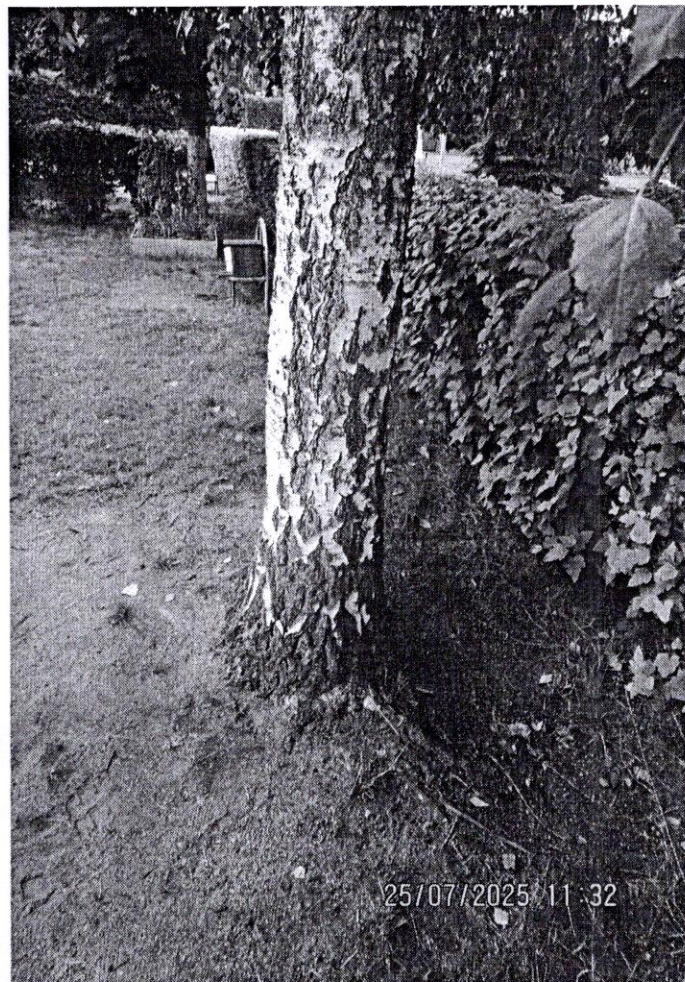

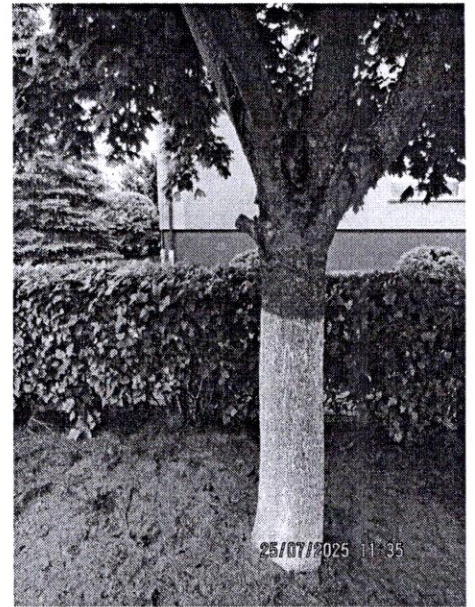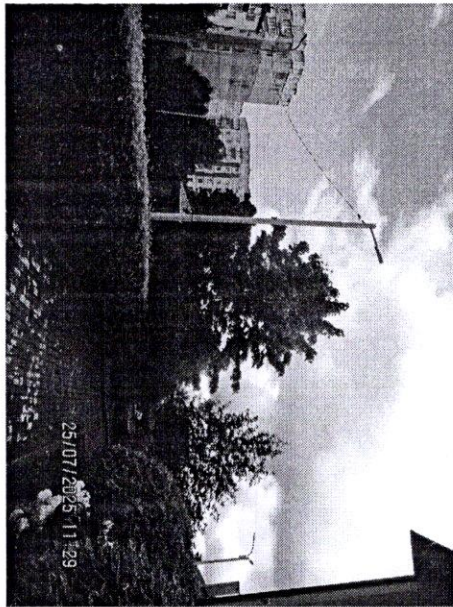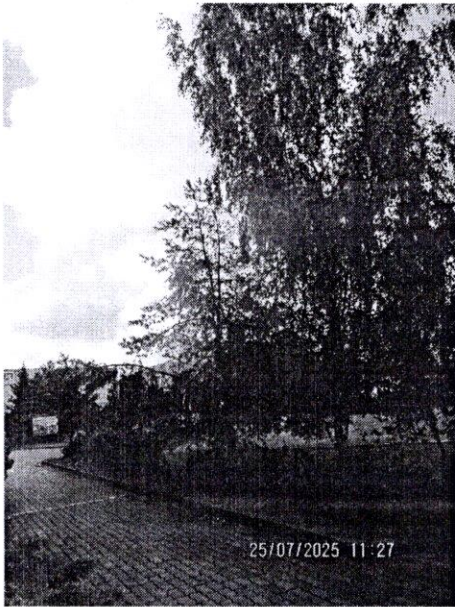


4

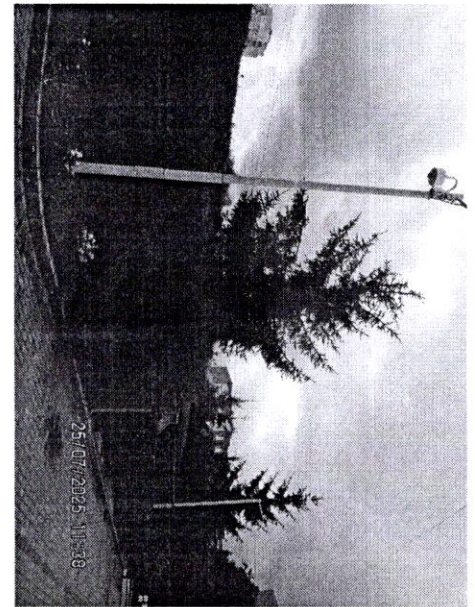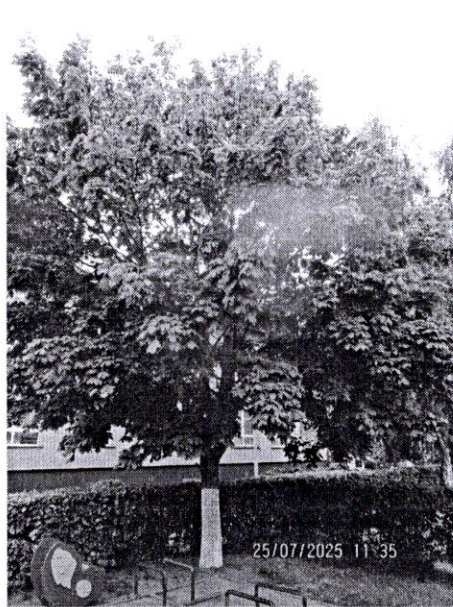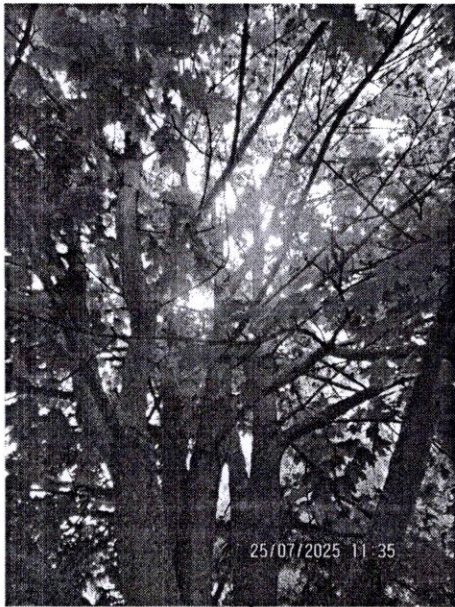

4

4

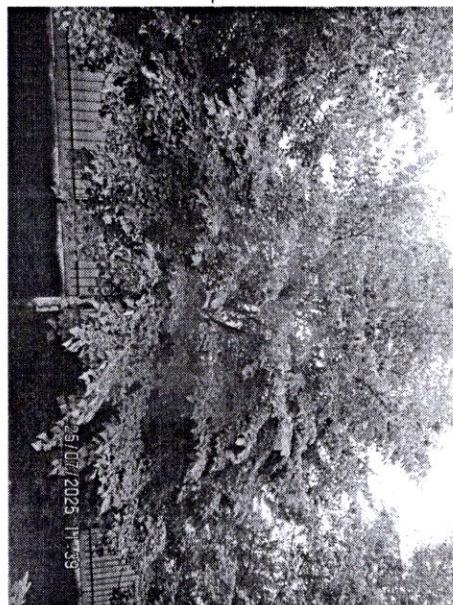

5-8

9,10

11,12