


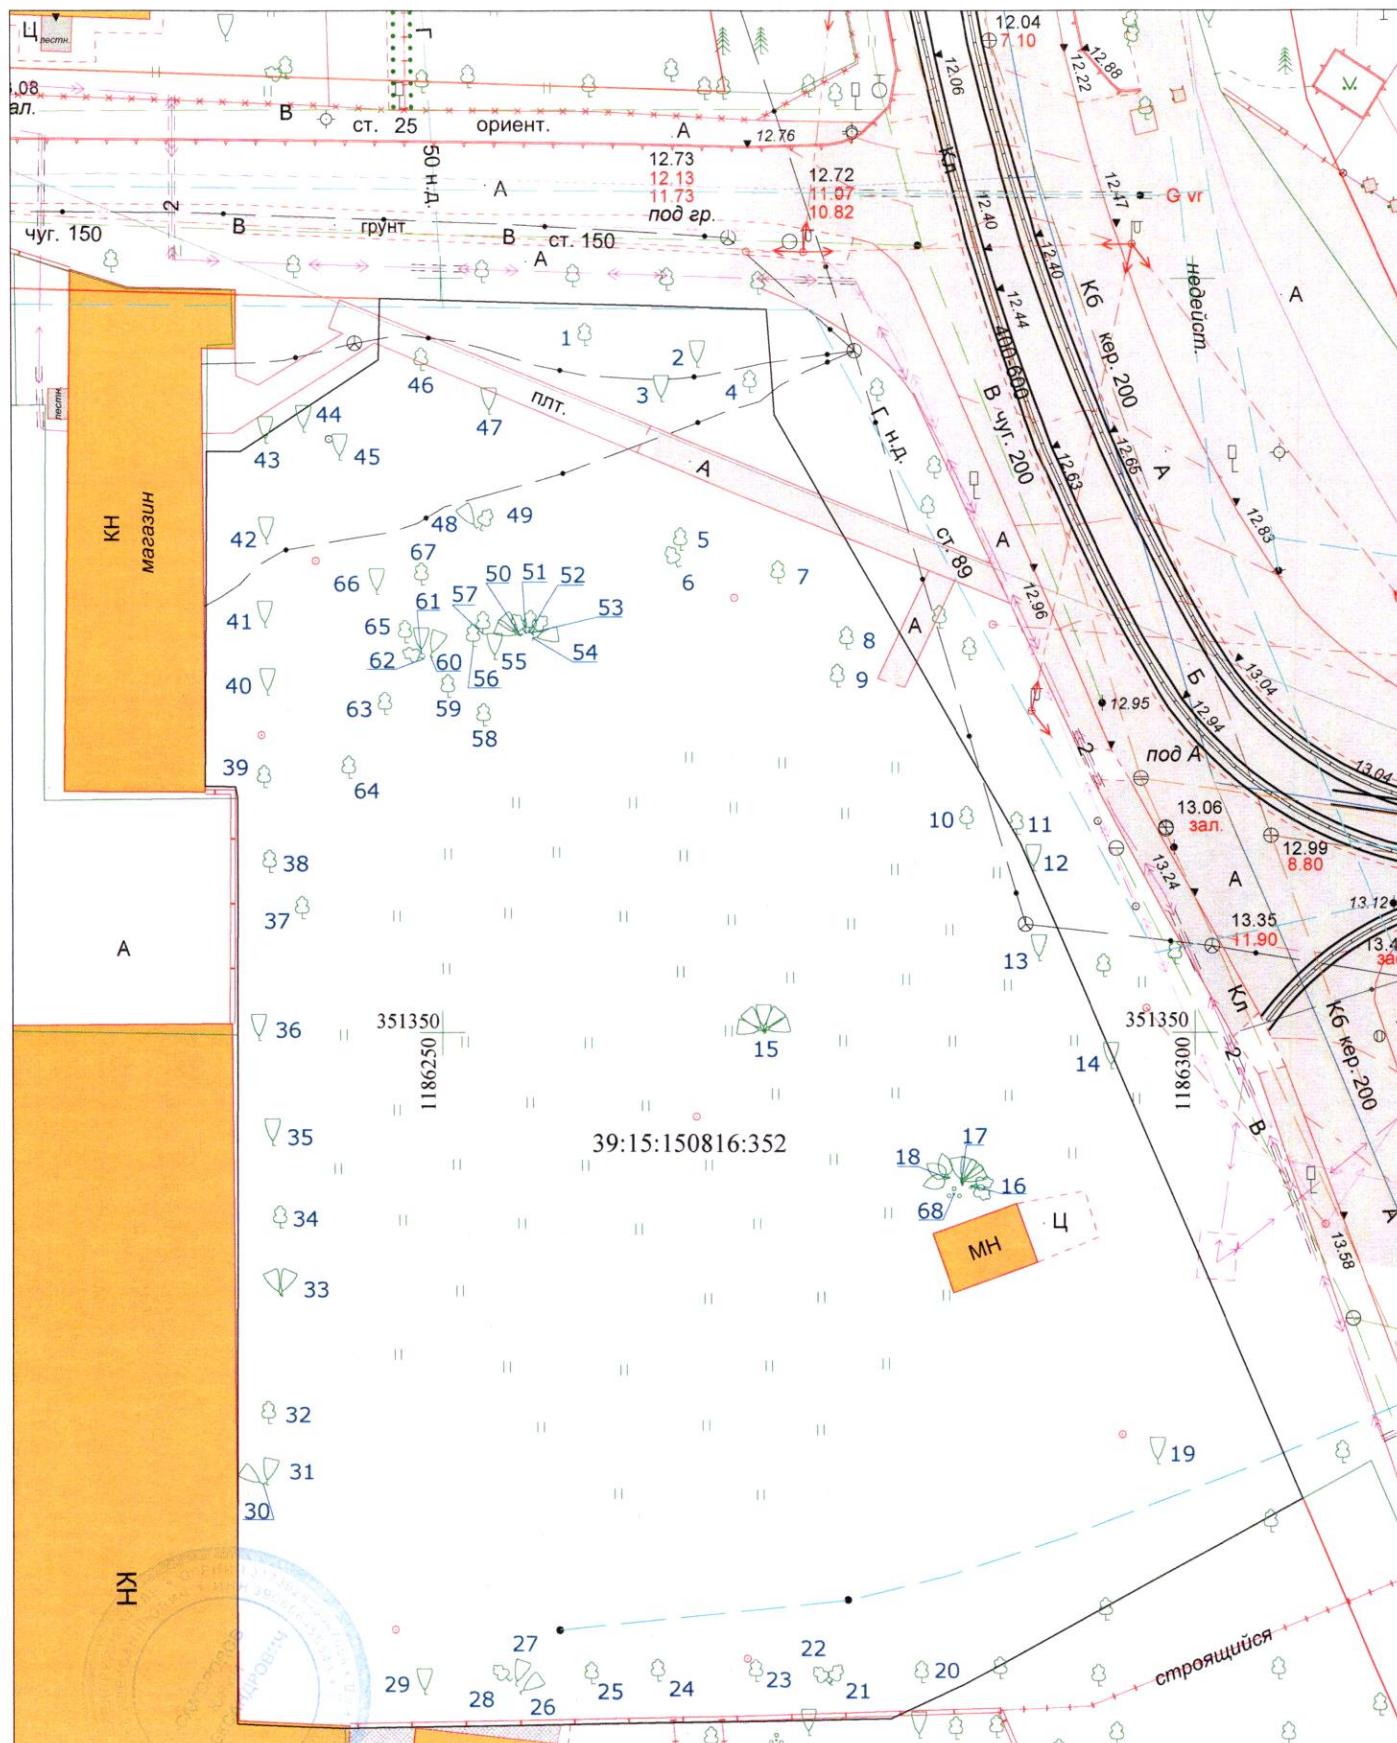

Подеревная съемка земельного участка с КН 39:15:150816:352
по адресу: ул. Камская, г. Калининград

подпись дата

Заказчик: ООО "Комплекс Строй"

масштаб	лист	листов
1:500	1	1

Руководитель	10.2023
Геодезист	10.2023

Система координат: МСК39