

**АКТ О НЕОБХОДИМОСТИ ВЫРУБКИ (СНОСА), ПЕРЕСАДКИ И ОБРЕЗКИ
ЗЕЛЕННЫХ НАСАЖДЕНИЙ**

№ а-АОН-825 от «13» июля 2023 года

Выдан: **МБУ «Чистота», 236035, г. Калининград, ул. Мусорского, д. 74**

*(ФИО либо наименование юридического лица - собственника, землевладельца, землепользователя,
арендатора земельного участка, почтовый индекс, адрес)*

На основании акта обследования зеленых насаждений: № **а-ОЗН-965** от **«05»** июля 20 **23** года,

в срок (период) **не позднее 2 (двух) месяцев с момента получения данного акта**
установленный (предписанный) срок (период) выполнения работ

на земельном участке, расположенном: **ул. Судостроительная, 132**

*(адрес, адресные ориентиры земельного участка, кадастровый номер
(при наличии))*

в целях: **ликвидации аварий и последствий чрезвычайных ситуаций природного характера**

разрешено (необходимо) выполнение следующих работ:

№ п/п	№ на схеме	Порода, вид зеленых насаждений	Диаметр ствола, см (на высоте 1,3 м для деревьев), возраст, лет (для кустарников)	Описание состояния	Мероприятия вырубка (снос), и/или обрезка зеленых насаждений
1	1	Ива	65	Разлом части вершин, обширная стволовая гниль в месте слома, возможен слом оставшихся вершин. Наличие вылетных отверстий вредителей. Угрожает падением, представляет угрозу жизни и здоровью граждан, а также угрозу причинения ущерба имуществу.	Вырубка с корчевкой пня
Итого: 1 шт. – вырубка с корчевкой пня					

Приложение:


1. копия акта обследования зеленых насаждений № а-ОЗН-965 от 05.07.2023 года;

2. схема расположения зеленых насаждений;

3. фотофиксация зеленых насаждений.

И.о. председателя комитета городского хозяйства и строительства администрации городского округа «Город Калининград»

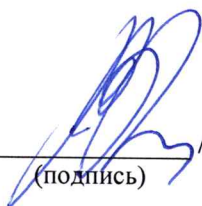


(подпись) **/В.А. Маштаков/**
(ФИО)

Оригинал акта о необходимости вырубки (сноса), пересадки и обрезки зеленых насаждений подлежит возврату в комитет городского хозяйства и строительства администрации городского округа «Город Калининград» в течение 5 рабочих дней после выполнения работ по вырубке (сносу), пересадке и обрезке зеленых насаждений.

Оригинал акта о необходимости вырубки (сноса), пересадки и обрезки зеленых насаждений с приложением акта освидетельствования места вырубки (сноса) зеленых насаждений подлежит хранению в комитете городского хозяйства и строительства администрации городского округа «Город Калининград» в установленном порядке.

УТВЕРЖДАЮ

Председатель комиссии по учету и вырубке
(сносу) зеленых насаждений и
компенсационному озеленению на территории
городского округа «Город Калининград»

Маштаков В. А.

(фамилия, инициалы)

АКТ ОБСЛЕДОВАНИЯ ЗЕЛЕНых НАСАЖДЕНИЙ

№ а-ОЗН-965 от « 05 » июля 2023 года

Комиссией по учету и вырубке (сносу) зеленых насаждений и компенсационному озеленению на территории городского округа «Город Калининград» в составе:

Ведущего специалиста отдела озеленения управления благоустройства, озеленения и экологии комитета городского хозяйства и строительства администрации городского округа «Город Калининград»

Опалевой А.С.

(должность, фамилия, инициалы)

Ведущего специалиста отдела озеленения управления благоустройства, озеленения и экологии комитета городского хозяйства и строительства администрации городского округа «Город Калининград»

Москаленко Е.Ю.

(должность, фамилия, инициалы)

на основании

задания на проведение оперативного обследования

в целях

оперативного обследования

проведено обследование зеленых насаждений, произрастающих на земельном участке, расположенном:

ул. Судостроительная, 132

Результаты обследования зеленых насаждений:

На территории общего пользования произрастают зеленые насаждения, в том числе:

№ п/п	№ на схеме	Порода зеленых насаждений	Диаметр ствола, см (на высоте 1,3 м для деревьев) / возраст, лет (для кустарников)	Оценка (описание) состояния зеленого насаждения	Рекомендуемые мероприятия
1	1	Ива	65	Разлом части вершин, обширная стволовая гниль в месте слома, возможен слом оставшихся вершин. Наличие вылетных отверстий вредителей. Угрожает падением, представляет угрозу жизни и здоровью граждан, а также угрозу причинения ущерба имуществу.	Вырубка

Приложение:

1. Схема расположения зеленых насаждений.
2. Фотофиксация зеленых насаждений.

Заместитель председателя комиссии:

Начальник отдела озеленения управления благоустройства, озеленения и экологии комитета городского хозяйства и строительства администрации городского округа «Город Калининград»

(должность, подпись, фамилия, инициалы)

Д. Е. Петренко

Члены комиссии:

Ведущего специалиста отдела озеленения управления благоустройства, озеленения и экологии комитета городского хозяйства и строительства администрации городского округа «Город Калининград»

(должность, фамилия, инициалы)

А. С. Опалева

Ведущего специалиста отдела озеленения управления благоустройства, озеленения и экологии комитета городского хозяйства и строительства администрации городского округа «Город Калининград»

(должность, подпись, фамилия, инициалы)

Е. Ю. Москаленко




1:500





5 июля 2023 г.

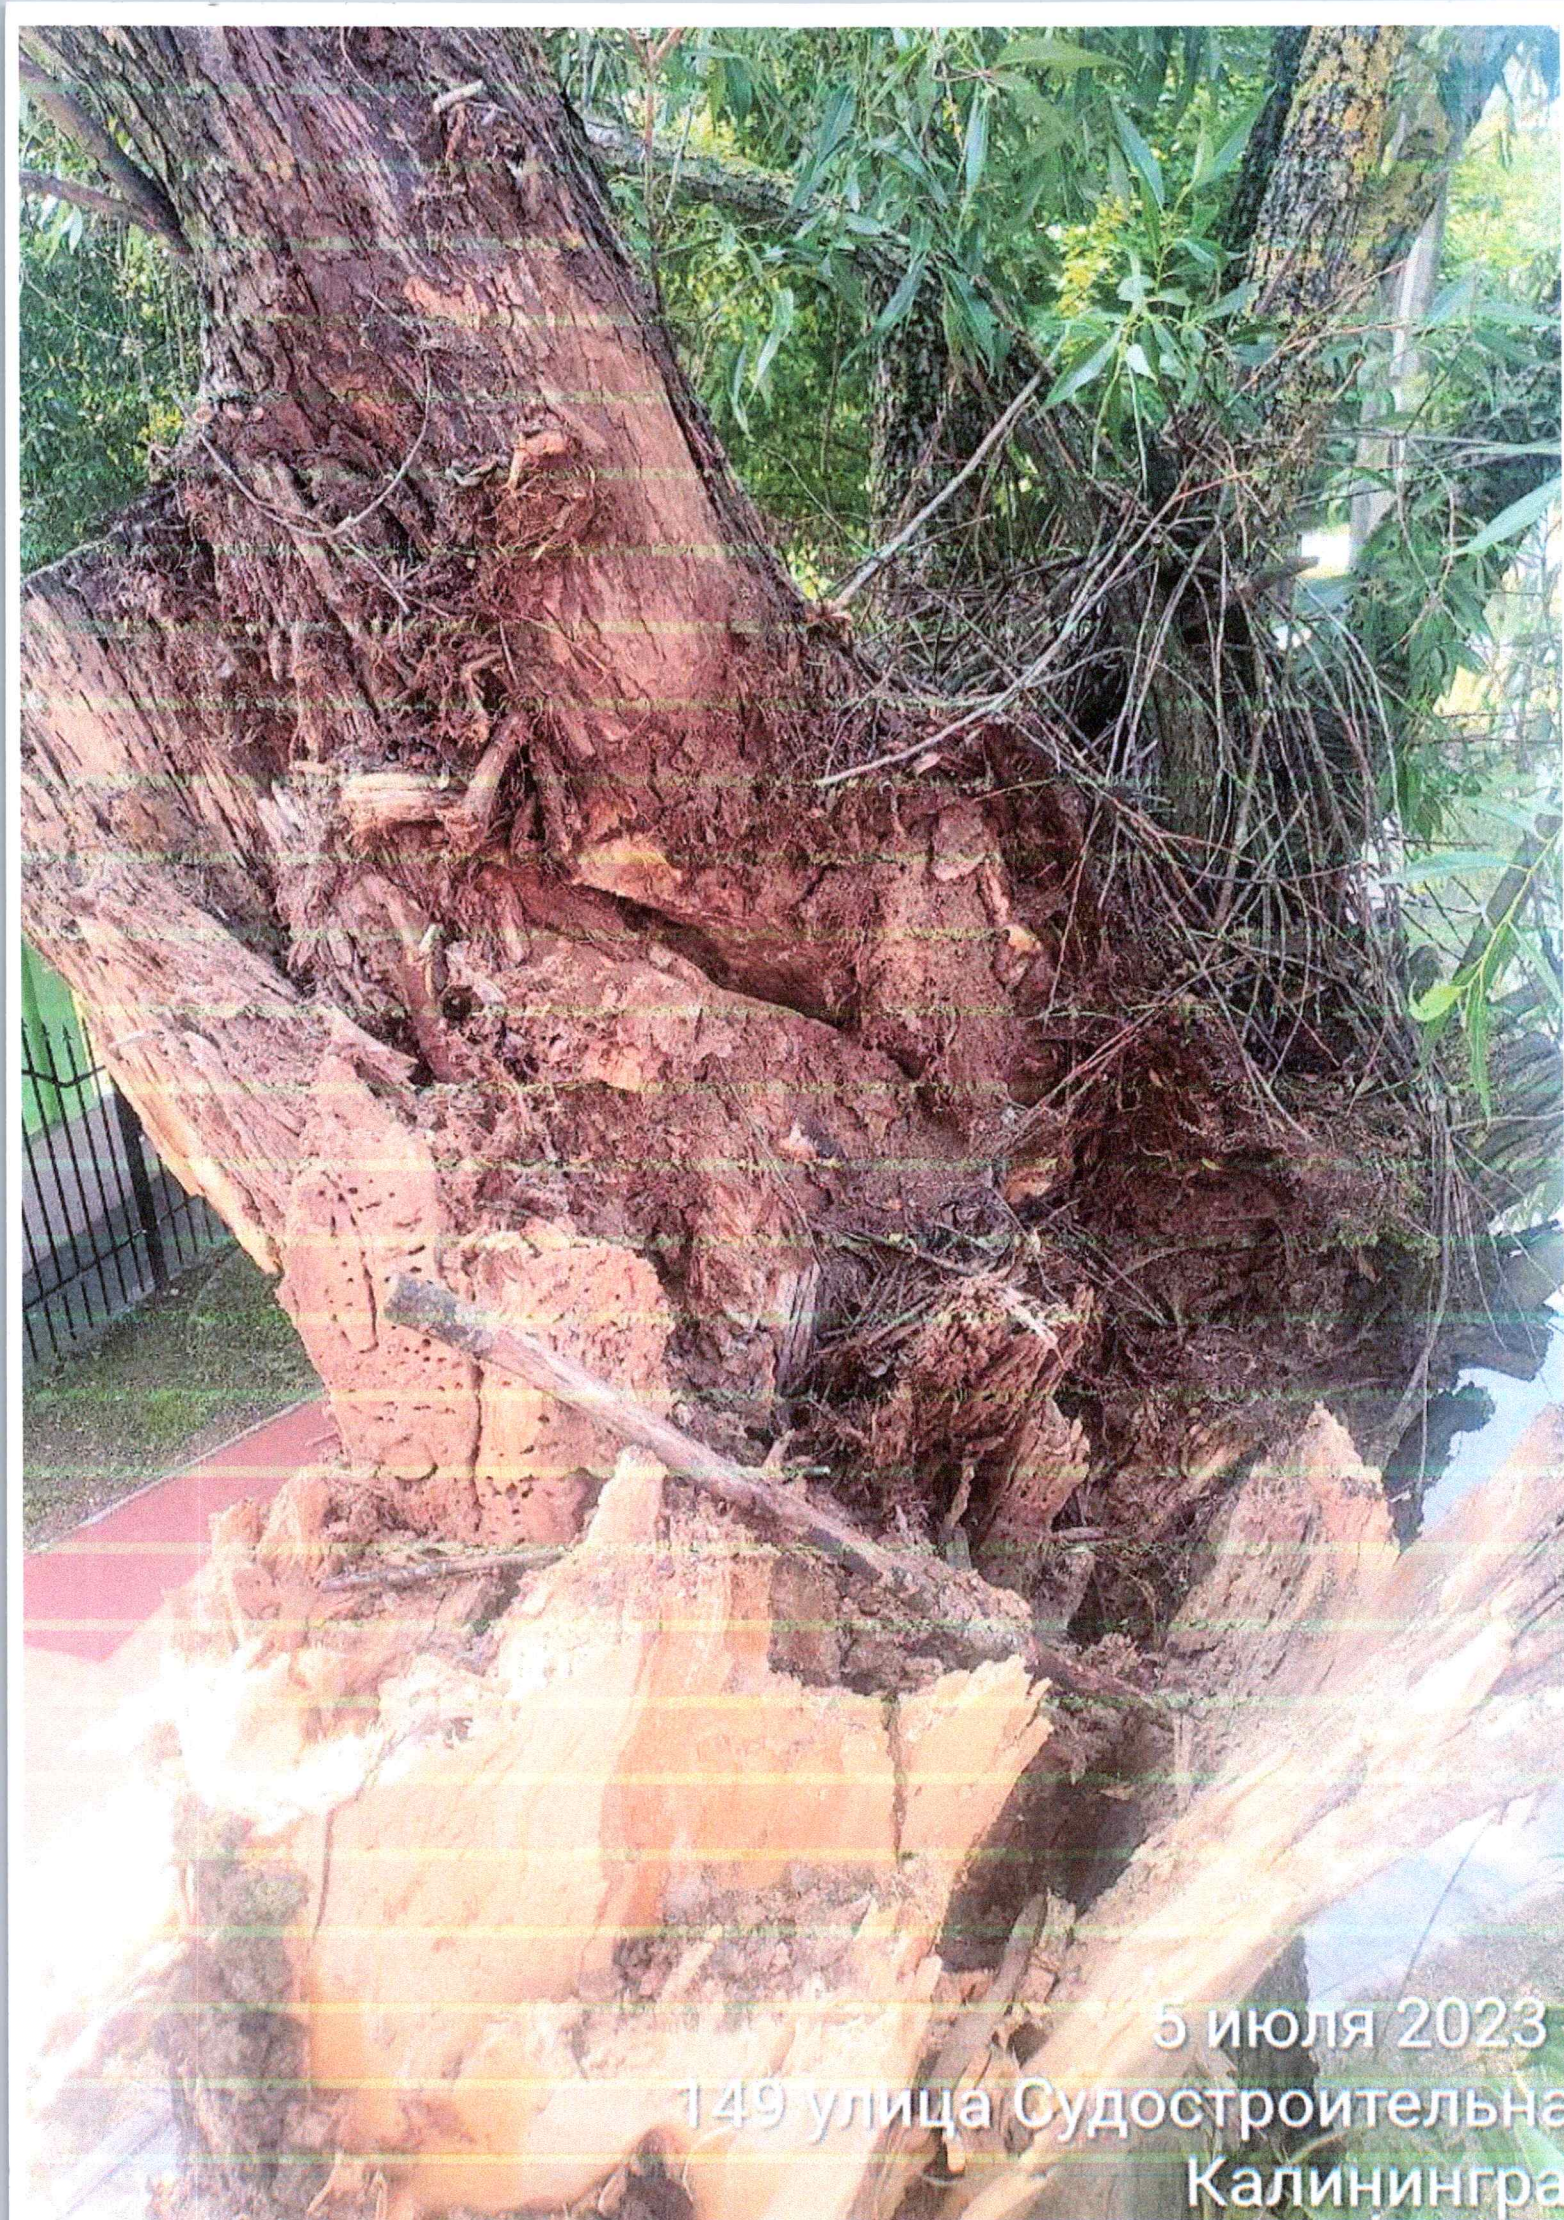

5 июля 2023

149 улица Судостроительная
Калининград

