РОССИЙСКАЯ ФЕДЕРАЦИЯ

ООО "СП ЦЕНТР"

Офис: 236029, г. Калининград, ул. Согласия 8-59
ИНН 3906968822, КПП 390601001
СРО-П-029-25092009 от 25 сентября 2009 г. N 0637-2018-3906968822-П-29

Заказчик:
ГБУВ КО «Областная СББЖ»

Благоустройство территории Балтийской ветеринарной лечебницы СП «Калининградская ВС» ГБУВ КО «Областная СББЖ», расположенного по адресу: Калининградская область, г. Калининград, ул. А. Суворова, д. 117

Проектная документация
Проект компенсационного озеления

06/04/2026ОЗЕЛЕНЕНИЕ-КО

УТВЕРЖДАЮ:
Заместитель главы администрации, председатель комитета городского хозяйства и строительства администрации городского округа "Город Калининград"

_____ М.В. Федосеев
"27" октября 2026 г.

038-19/у-302
от 16.10.2026

г. Калининград
2026 г.

Пояснительная записка.

Проект компенсационного озеленения разработан для объекта, расположенного на земельном участке с КН 39:15:150816:725 по адресу: Калининградская область, г. Калининград, ул. Суворова, 117. Шифр проекта 06/04/2026ОЗЕЛЕНЕНИЕ-КО.

Проект составлен на основании перечетной ведомости зеленых насаждений ПВ-133 от 11.09.2026 г.

В рамках проекта компенсационного озеленения, разработанного для объекта, расположенного по адресу: Калининградская область г. Калининград, ул. Суворова, 117 вырубке подлежит 7 деревьев, а именно:

№ п/п	№ п Номер на подеревной съемке	Наименование	Для деревьев: диаметр ствола на высоте 1,3 м (см)	Экологическая ценность вида, баллы
1	2		3	4
1	2	*Ясень обыкновенный*	*88*	*10*
2	3	*Липа мелколистная*	*99*	*9*
3	4	*Липа мелколистная*	*76*	*9*
4	5	*Яблоня домашняя*	*42*	*8*
5	6	*Липа мелколистная*	*70*	*9*
6	7	*Липа мелколистная*	*60*	*9*
7	8	*Липа мелколистная*	*70*	*9*
		ИТОГО		**63**

Площадь зеленых насаждений, подлежащих вырубке составляет 21 кв.м.

В проекте компенсационного озеленения запланирована посадка озеленения на территории объекта, расположенного по адресу: Калининградская область, г. Калининград, ул. Суворова, 117. Срок посадки компенсационного озеленения не позднее одного года со дня выдачи разрешительной документации на вырубку (снос), обрезку и/или пересадку зеленых насаждений.

Срок посадки компенсационного озеленения не позднее одного года со дня выдачи разрешительной документации на вырубку (снос), обрезку и/или пересадку зеленых насаждений, не позднее 31.10.2027 года

План посадки зеленых насаждений представлен в графической части на листе 3.

Компенсационное озеленение выполнено в соответствии с требованиями п. 9.5 табл. 3 СП 42.13330.2026. Градостроительство. Планировка и застройка городских и сельских поселений» в части соблюдения нормативных расстояний до них.

Виды зеленых насаждений приняты согласно СП 82.13330.2016. Актуализированная редакция СНиП III-10-75 «Благоустройство территории», Постановлению Правительства Калининградской области от 05.10.22 № 521 об определении экологической ценности видов (пород) зеленых насаждений.

Посадочный материал должен быть только из питомника и соответствовать следующим требованиям:


№ п.п.	Наименование вида	Кол-во, шт.	Высота саженца, м	Обхват на высоте 1 м, см	Экологическая ценность вида, баллов	Общая экологическая ценность вида, баллов
1	Липа мелколистная	6	Не менее 2,5 м	8	9	54
2	Ясень обыкновенный	1	Не менее 2,5 м	8	10	10
ИТОГО:	**7 деревьев**					**64**

Саженцы должны быть с закрытой корневой системой, иметь ровный прямой ствол, здоровую нормально развитую корневую систему с хорошо выраженной скелетной частно, симметричную крону, очищенную от сухих и поврежденных ветвей.

На саженце не должно быть механических повреждений и признаков повреждения болезнями и вредителями.

Для мягкой манжеты прокладки использовать мешковину. Вокруг всех саженцев сформировать приствольную лунку диаметром не менее 0,5 метров и установить защитную манжету для предохранения саженцев от повреждения триммерами при окрашивании травы.

Посадку и дальнейший уход за высаженными зелеными насаждениями необходимо организовать в соответствии с Правилами создания, охраны и содержания зелёных насаждений в городах Российской Федерации (МДС 13-5.2000).

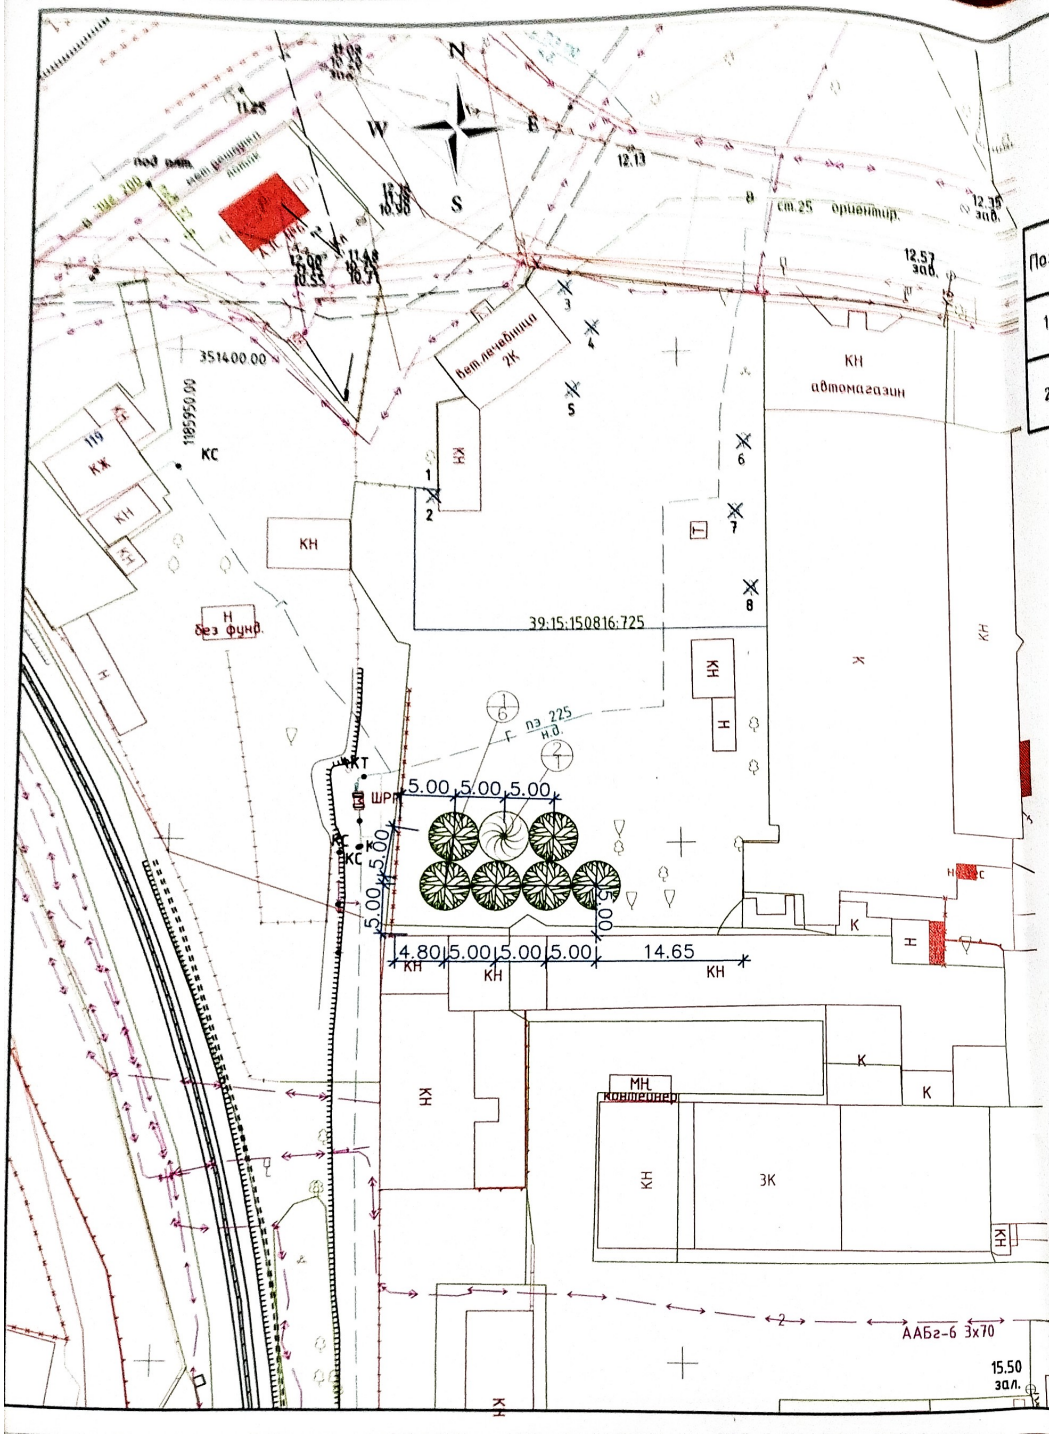

Ведомость элементов озеленения

Поз.	Усл. обоз.	Наименование породы или вида насаждения	Кол-во, шт	Высота саженца, м	Обхват на высоте 1 м, см
1		Липа мелколистная - саженец	6	Не менее 2,5 м	8
2		Ясень обыкновенный- саженец	1	Не менее 2,5 м	8

Условные обозначения:

XX Деревья вырубаемые

Саженец посадка

Изм.	Колуч.	Лист	№док.	Подп.	Дата
ГИП		Багрий			
Разработал		Евмененко			
НКонтроль		Веденкин			

06/04/2026ОЗЕЛЕНЕНИЕ-КО

Благоустройство территории Балтийской ветеринарной лечебницы С «Калининградская ВС» ГБУВ КО «Областная СББЖ», расположенного адресу: Калининградская область, г. Калининград, ул. А. Суворова, д.

Проект компенсационного озеленения

Стадия	Лист	Лис
П	4	

Посадочный план, совмещенный с разбивочным планом. М 1:500

ООО "СП
тел: 37-
www.sp-