


УСЛОВНЫЕ ОБОЗНАЧЕНИЯ

- посадка 774 м² газона
- посадка кустарника "Форзиция промежуточная"

						3л			
						Расчистка русла и благоустройство прилегающей территории ручья Парковый в городе Калининграде			
						2-ой этап – благоустройство прилегающей территории ручья			
Изм.	Кол. уч.	Лист	№ док.	Подп.	Дата	Посадочный план, совмещенный с планом подземных коммуникаций	Масштаб	Лист	Листов
Гл. инж.							1:500	1	2
Испол.						г. Калининград, от проспекта Советского до ул. Брамса, участок №3	ООО "РГЦ" СРО-И-032-22122011		

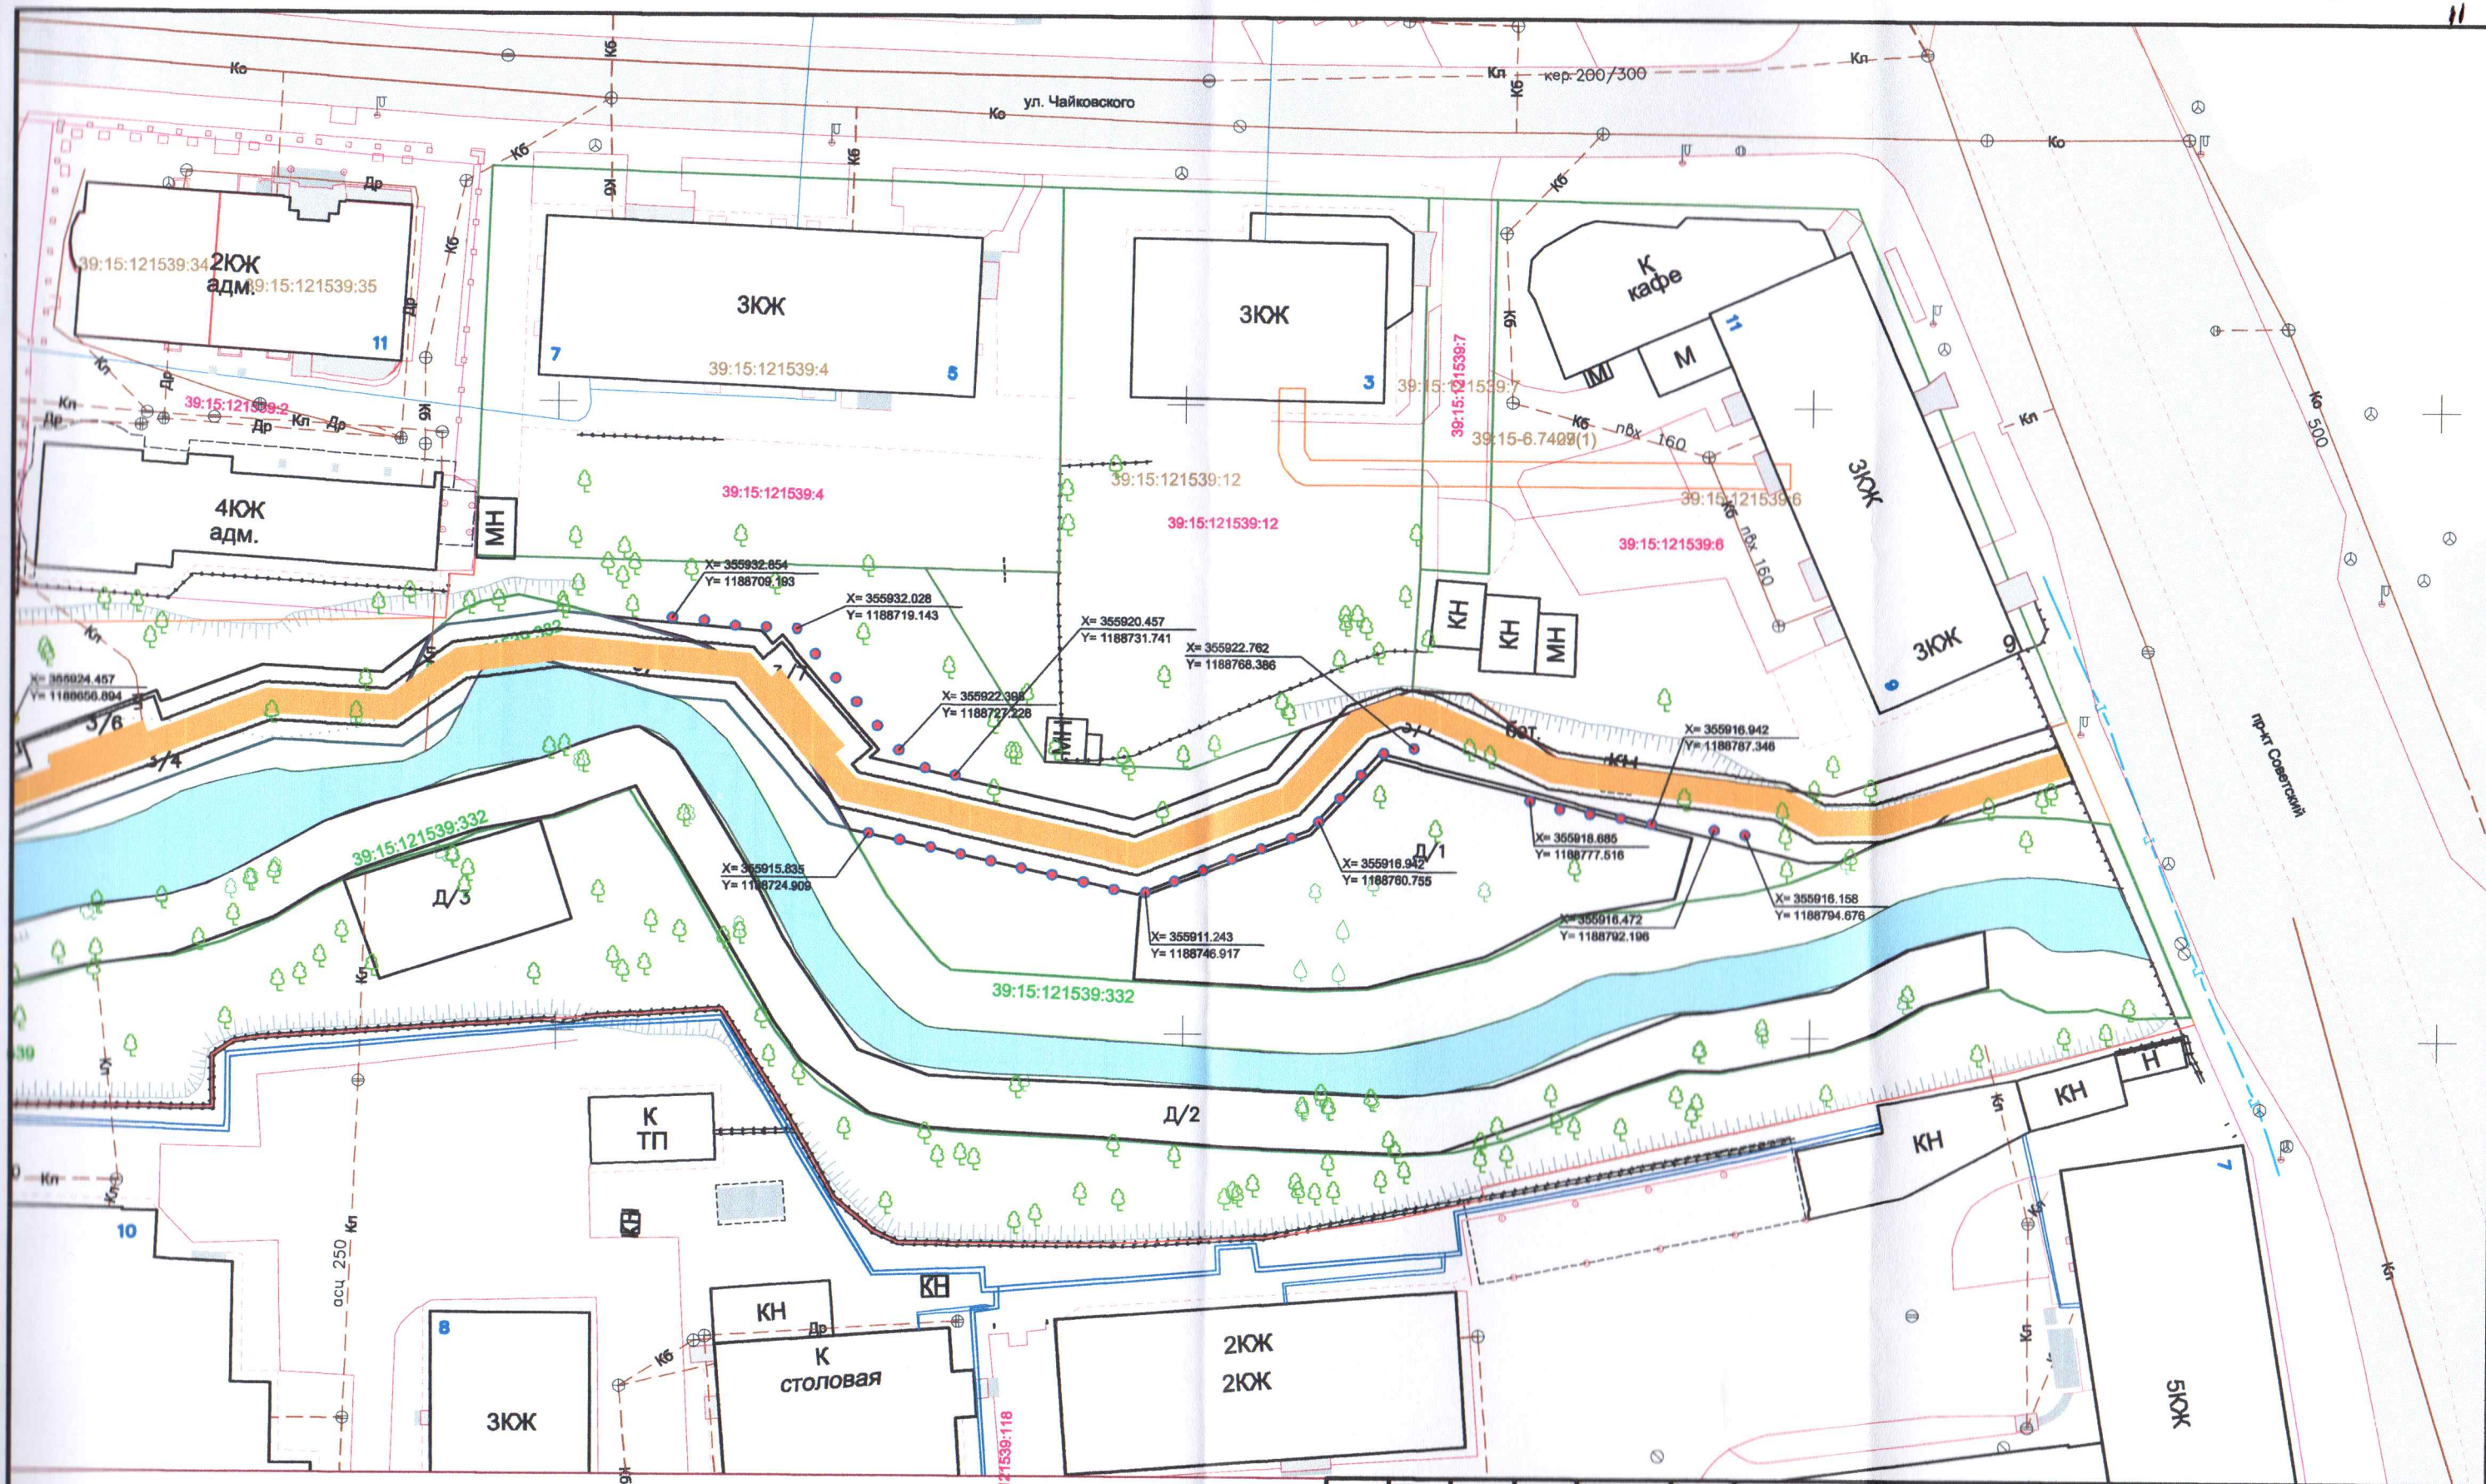

УСЛОВНЫЕ ОБОЗНАЧЕНИЯ

- посадка 39 саженцев дуба черешчатого "Фастигиата" в живую изгородь. Шаг посадки 2.5 м;
- проект трассы для велосипедной и пешеходной зоны;
- границы частей 3/У согласно разрешениям на использование земельных участков

						Расчистка русла и благоустройство прилегающей территории ручья Парковый в городе Калининграде			
						2-ой этап – благоустройство прилегающей территории ручья			
Изм.	Кол.уч.	Лист	№ док.	Подп.	Дата	Посадочный план, совмещенный с планом подземных коммуникаций	Масштаб	Лист	Листов
Гл. инж.		Вдовин А.					1:500	2	2
Испол.		Кузьмич А.							
						г. Калининград, от проспекта Советского до ул. Брамса, участок №3	ООО "РГЦ" СРО-И-032-22122011		