


Условное изображение	Наименование
	Реконструируемая тепловая сеть
	Полоса отвода тепловой сети

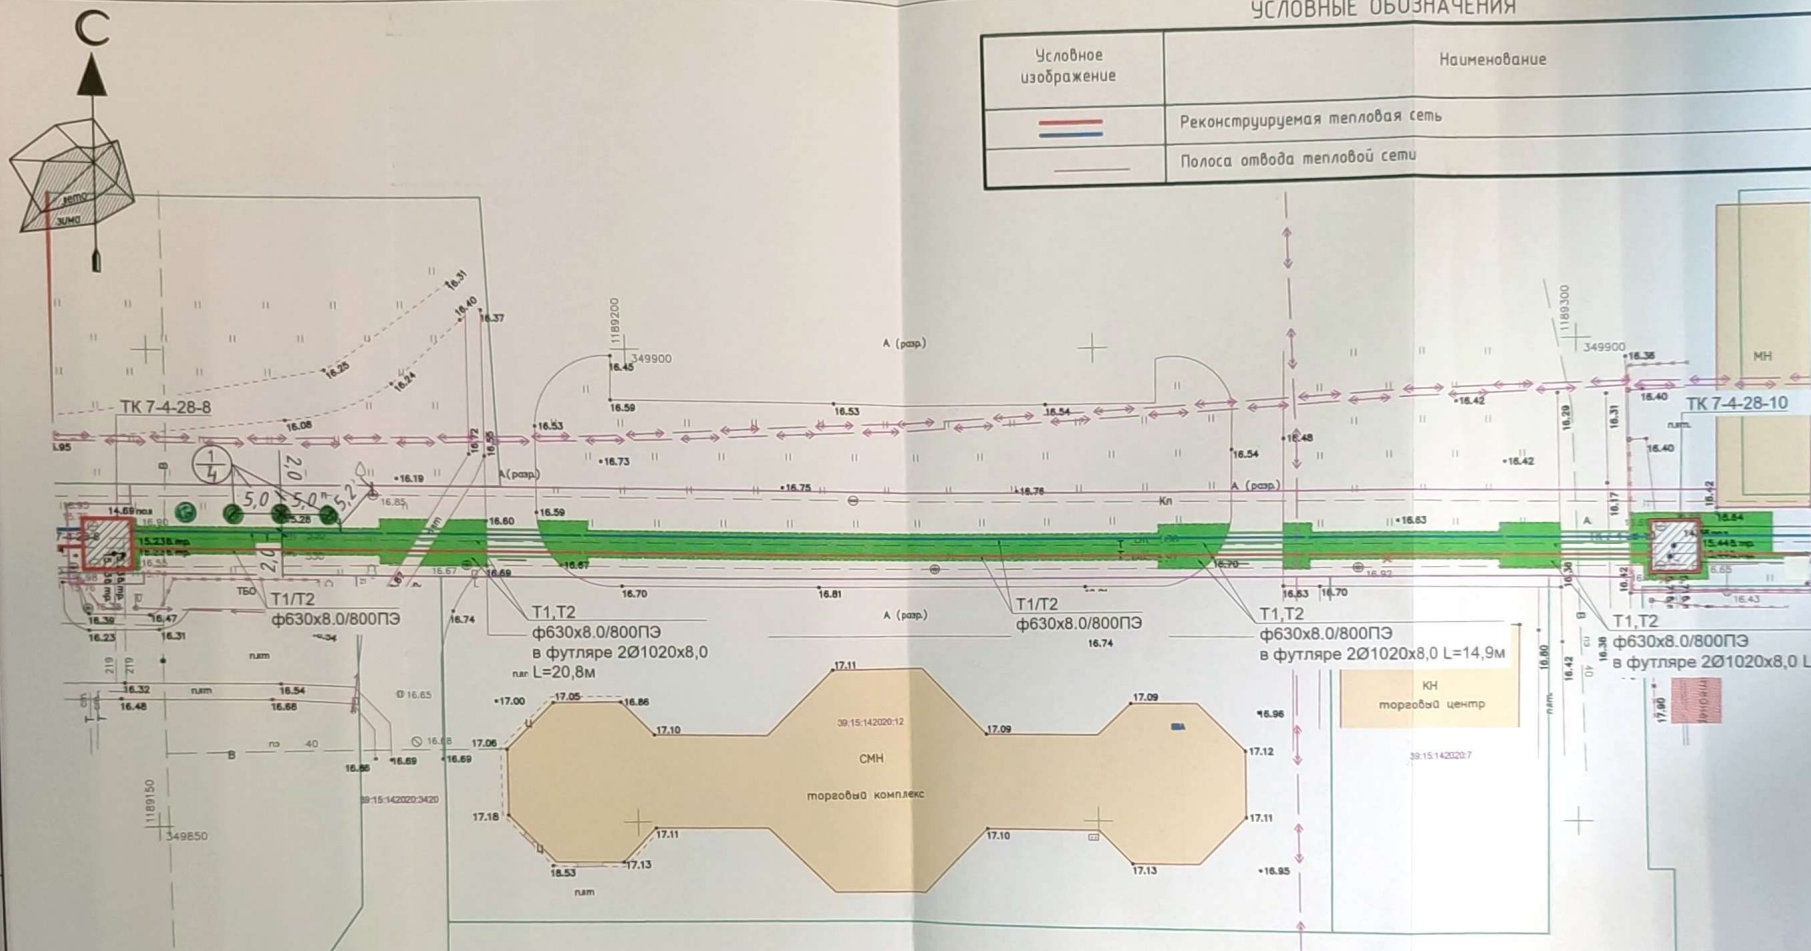

ВЕДОМОСТЬ ЭЛЕМЕНТОВ ОЗЕЛЕНЕНИЯ

№	Условное обозначение	Наименование породы и вида насаждения	Возраст, лет	Кол. (всего), м <sup>2</sup>	Примечания
1		Береза бородавчатая (повислая)	10	4	саженец с комом земли 0,4мx0,4м h=2,5м
		Газон		600,0м <sup>2</sup>	Внесение минеральных удобрений (нитрофоска), посев трав (состав трав для посева травяного газона: мятлик болотный - 50%; овсяница красная - 30%, овсяница луговая - 20%; норма посева 40 г/кв.м.) и полив

**ВНИМАНИЕ!** В соответствии с требованиями статьи 6 Закона Калининградской области от 21.12.2006 года №100 "Об охране зеленых насаждений" проектом компенсационного озеленения предусматривается вырубка зеленых насаждений при выполнении работ по реконструкции тепловой сети с последующей высадкой зеленых насаждений на расстоянии не более 500 метров от места произрастания уничтоженных зеленых насаждений (см. ПК0.ГЧ-1).

Данный лист смотреть совместно с листом ПК0.ГЧ-6.

					071-2025-ПК0.ГЧ		
					Реконструкция участка тепловой сети от ТК 7-4-28-8 до ТК 11-15 по ул. Интернациональная в г. Калининграде		
Изм.	Кол.уч.	Лист	№ док	Подпись	Дата		
Разработал	Блажей			<i>Блажей</i>	12.03.26	Стадия	Лист
						П	4
Н.контр.	Кабаева			<i>Кабаева</i>	12.03.26	ПРОЕКТНЫЙ ЦЕНТР	
ГИП	Элобин			<i>Элобин</i>	12.03.26		
					Посадоный план (начало) совмещенный с разбивочным планом и со свободным планом сетей инженерно-технического обеспечения (1500)		