
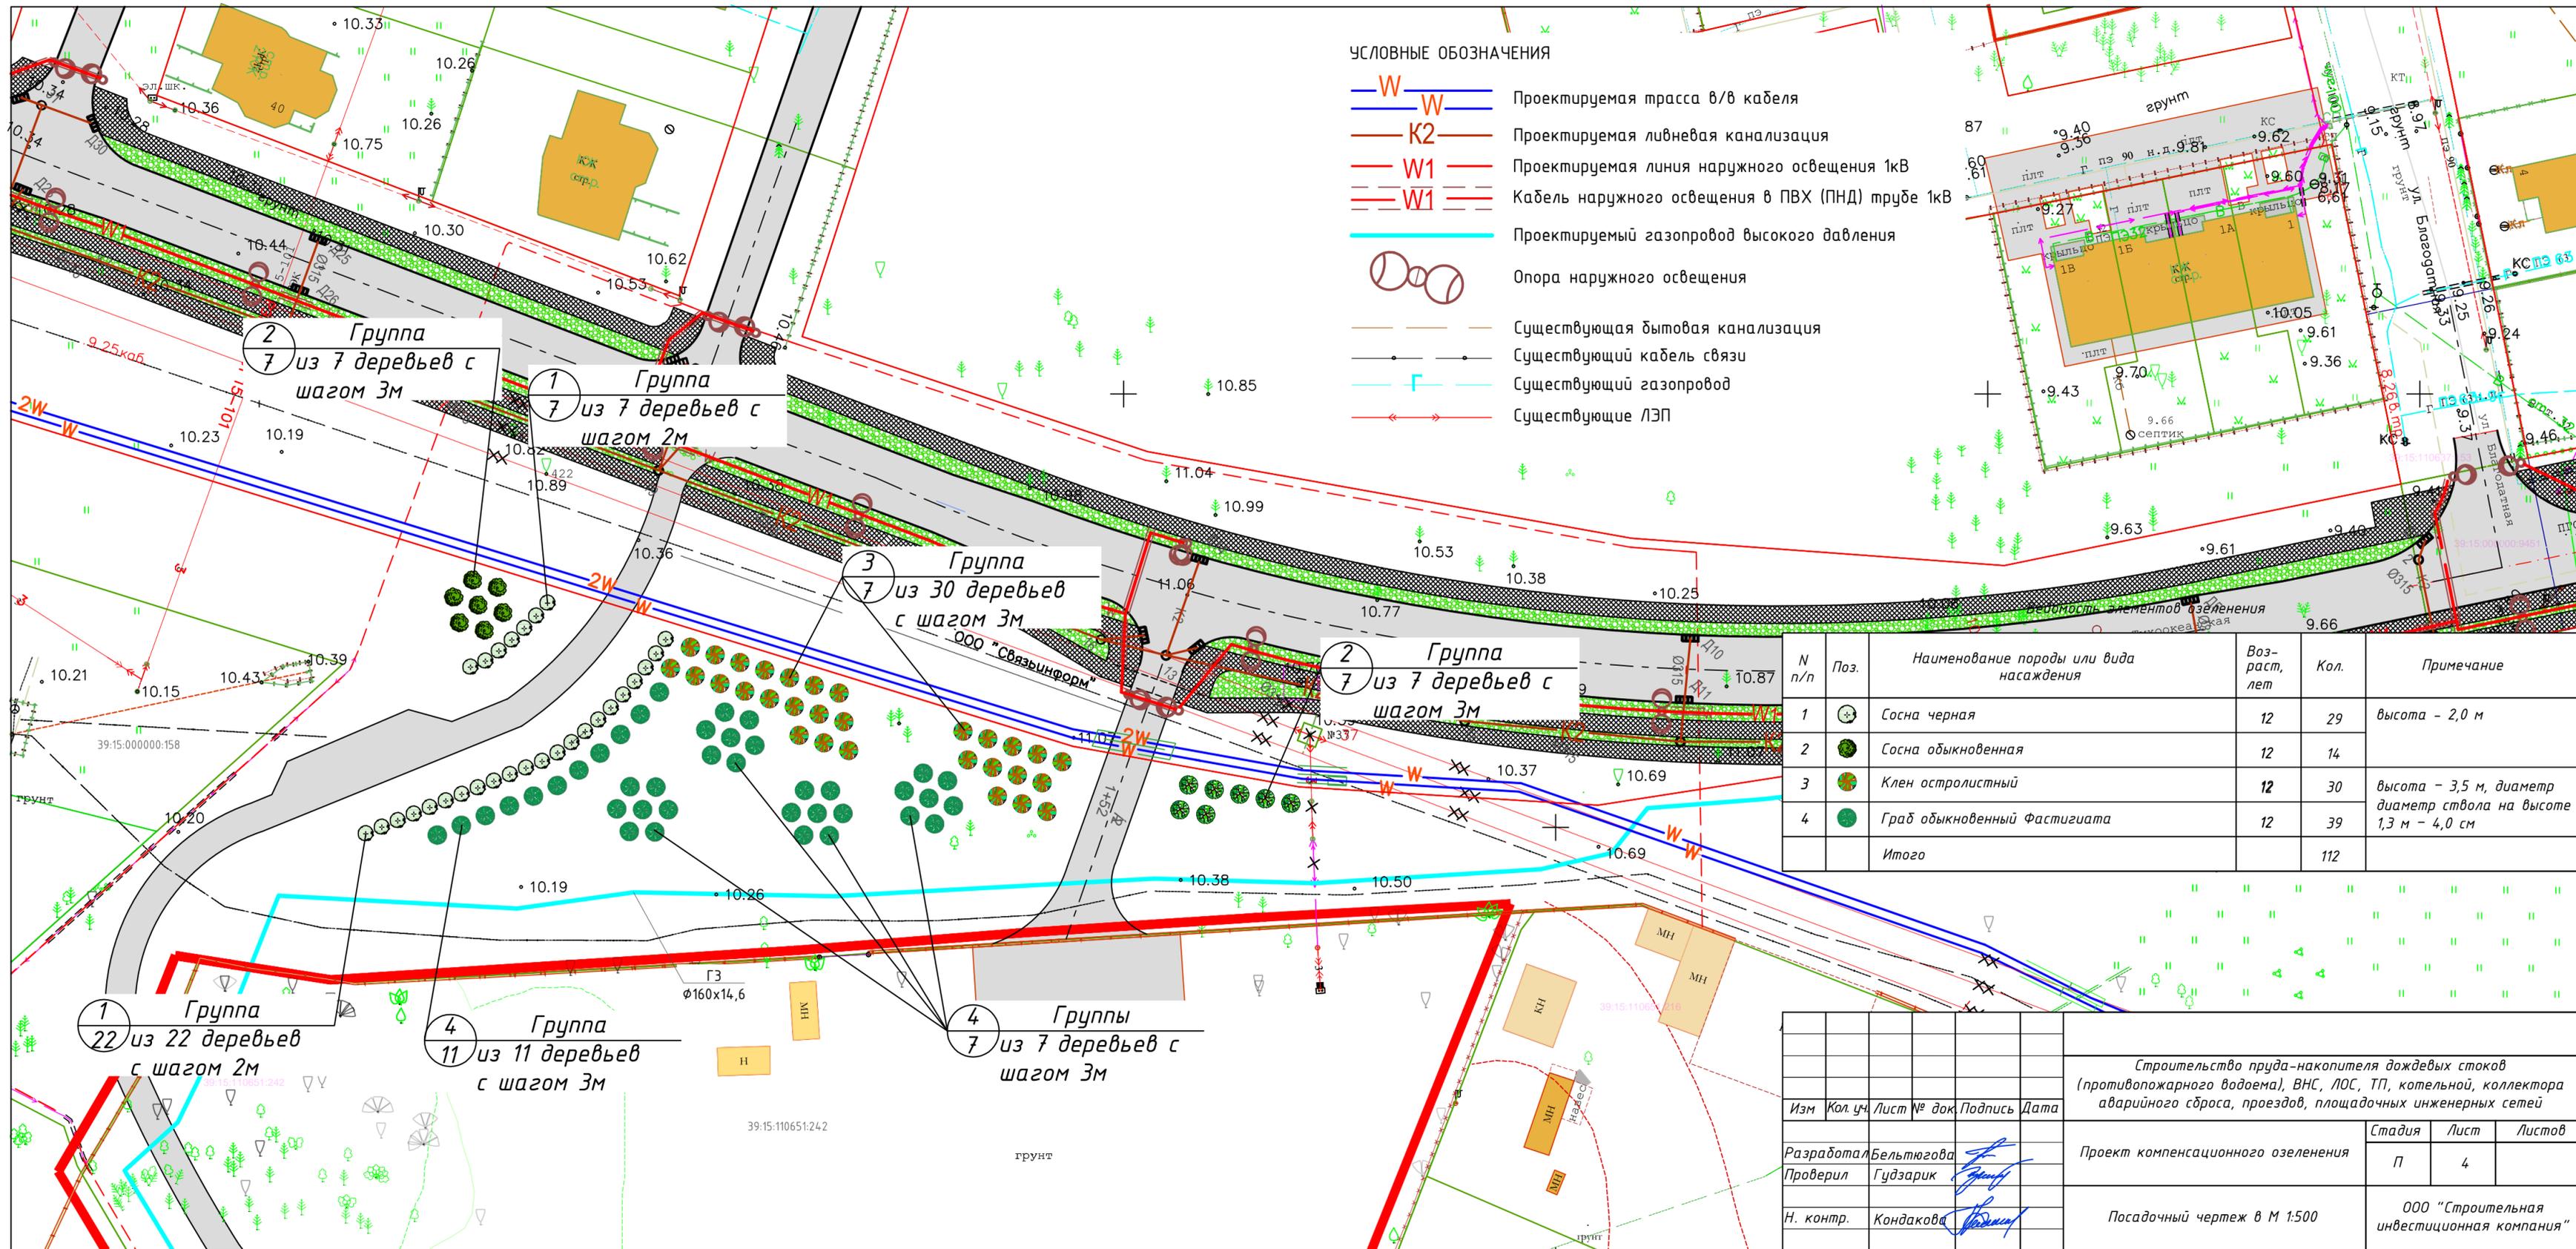


УСЛОВНЫЕ ОБОЗНАЧЕНИЯ

-  Проектируемая трасса в/в кабеля
-  Проектируемая ливневая канализация
-  Проектируемая линия наружного освещения 1кВ
-  Кабель наружного освещения в ПВХ (ПНД) труде 1кВ
-  Проектируемый газопровод высокого давления
-  Опора наружного освещения
-  Существующая бытовая канализация
-  Существующий кабель связи
-  Существующий газопровод
-  Существующие ЛЭП

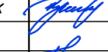

N п/п	Поз.	Наименование породы или вида насаждения	Возраст, лет	Кол.	Примечание
1		Сосна черная	12	29	высота - 2,0 м
2		Сосна обыкновенная	12	14	
3		Клен остролистный	12	30	высота - 3,5 м, диаметр диаметра ствола на высоте 1,3 м - 4,0 см
4		Граб обыкновенный Фастигиата	12	39	
				Итого	112

Строительство пруда-накопителя дождевых стоков (противопожарного водоема), ВНС, ЛОС, ТП, котельной, коллектора аварийного сброса, проездов, площадочных инженерных сетей					
Изм	Кол. уч.	Лист	№ док.	Подпись	Дата
Разработал	Бельтюгова				
Проверил	Гудзарик				
Н. контр.	Кондакова				
Проект компенсационного озеленения					Стадия
Посадочный чертёж в М 1:500					Лист
ООО "Строительная инвестиционная компания"					Листов