

2025

Система координат МСК-39
Система высот Балтийская

Посадочный план (разбивочный),
совмещенный с планом подземных коммуникаций

Калининградская область
г. Калининград

Масштаб
1:500

Лист
1

Листов
1

пр-кт Советский, 184
КН 39:15:121021:803

ООО "РГЦ"
СРО-И-032-22122011

Гл.Инж.
Вдовин

Геодезист
Кузьмин

Должность
Фамилия


02.10.2025

02.10.2025

Дата

Подпись

Дата

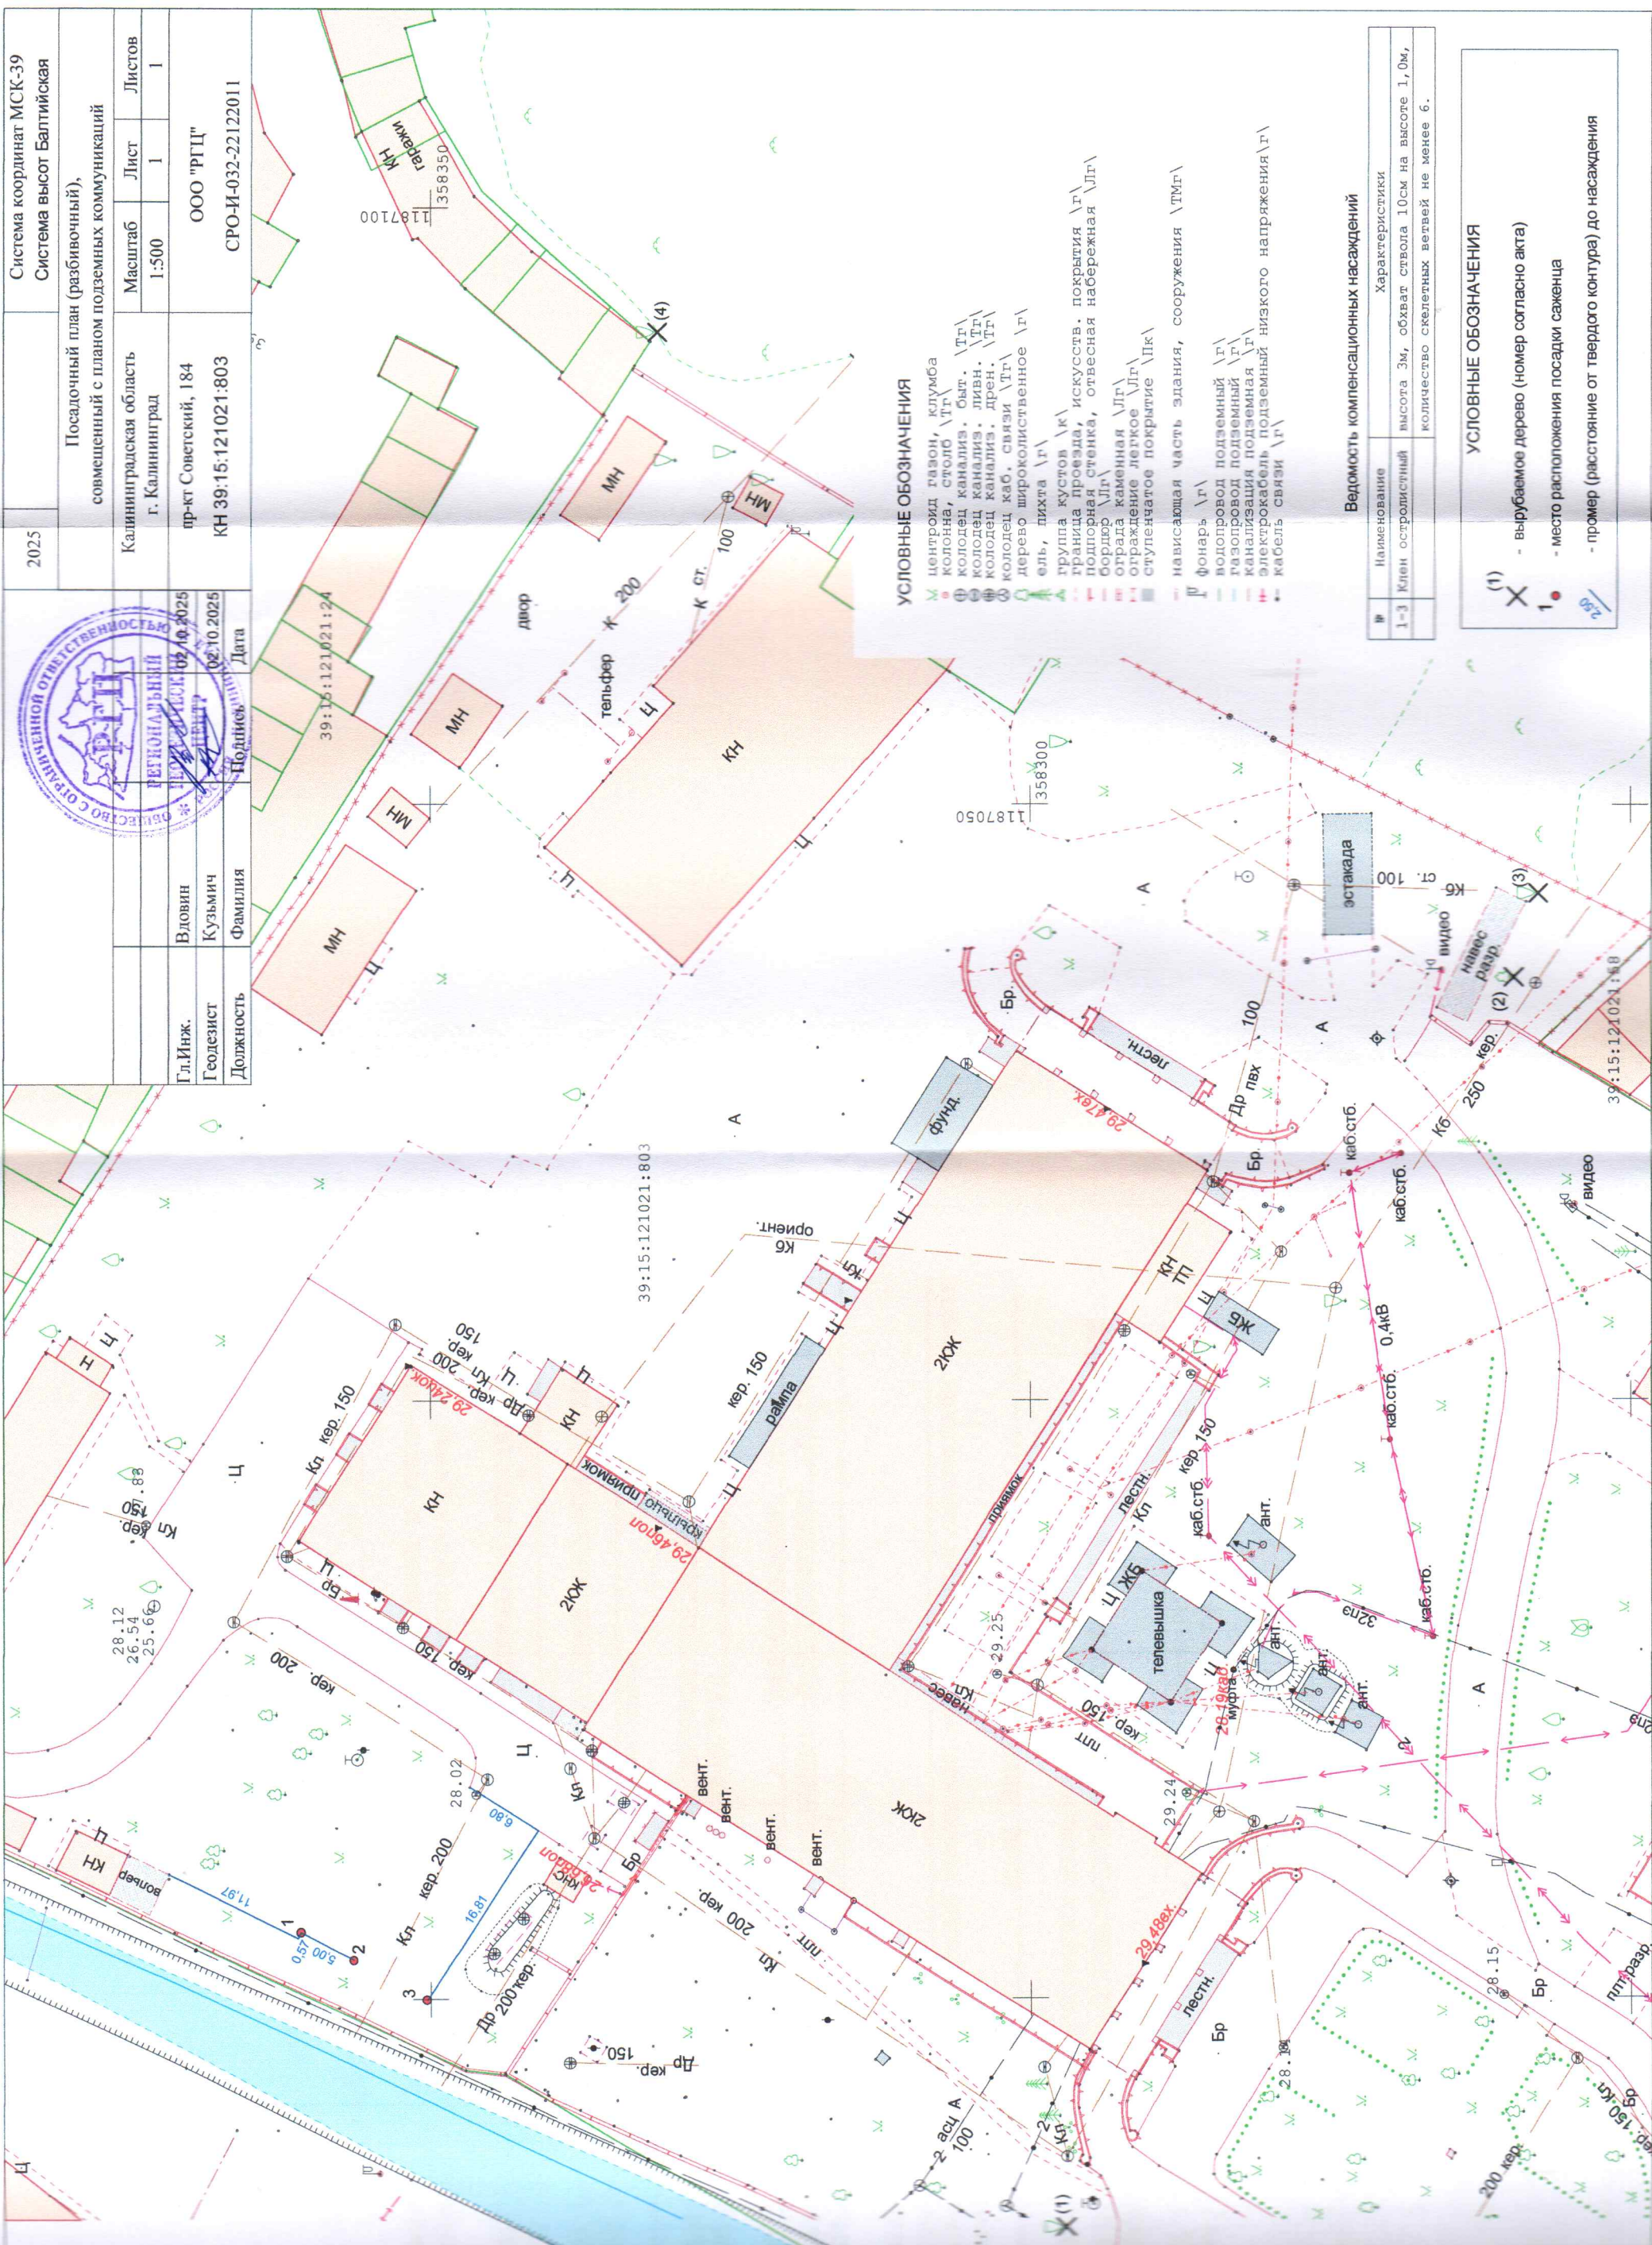

УСЛОВНЫЕ ОБОЗНАЧЕНИЯ

- центральная труба, кювета
- колодезь канализ. б/т
- колодезь канализ. ливн.
- колодезь канализ. дренаж
- колодезь каб. связи
- дерево широколистное
- ель, лиственница
- группа кустов
- граница проезда, искусства
- подпорная стенка, отвесная
- бордюр
- отрада каменная
- ограждение легкое
- ступенчатое покрытие
- нависающая часть здания, сооружения
- фонарь
- водопровод подземный
- газопровод подземный
- канализация подземная
- электрокабель подземный
- кабель связи

Ведомость компенсационных насаждений

№	Наименование	Характеристики
1-3	Клен остролистный	высота 3м, обхват ствола 10см на высоте 1,0м, количество скелетных ветвей не менее 6.

УСЛОВНЫЕ ОБОЗНАЧЕНИЯ

- вырубимое дерево (номер согласно акта)
- место расположения посадки саженца
- промер (расстояние от твердого контура) до насаждения