

АКТ О НЕОБХОДИМОСТИ ВЫРУБКИ (СНОСА), ПЕРЕСАДКИ И ОБРЕЗКИ  
ЗЕЛЕННЫХ НАСАЖДЕНИЙ

№ а-АОН-1514 от « 16 » октября 2024 года

Выдан: МАОУ СОШ № 19, 236010, г. Калининград, ул. Менделеева, д. 13

(ФИО либо наименование юридического лица - собственника, землевладельца, землепользователя,  
арендатора земельного участка, почтовый индекс, адрес)

На основании акта обследования зеленых насаждений: № а-ОЗН-1992 от «30» ноября 2023 года,  
в срок (период) не позднее 10 (десяти) дней с момента получения данного акта

установленный (предписанный) срок (период) выполнения работ

на земельном участке, расположенном: ул. Менделеева, 13

(адрес, адресные ориентиры земельного участка, кадастровый номер  
(при наличии))

в целях: осуществления санитарных рубок

разрешено (необходимо) выполнение следующих работ:

| № п/п                                  | № на схеме | Порода, вид зеленых насаждений | Диаметр ствола, см (на высоте 1,3 м для деревьев), возраст, лет (для кустарников) | Описание состояния   | Мероприятия вырубка (снос), и или обрезка зеленых насаждений |
|----------------------------------------|------------|--------------------------------|-----------------------------------------------------------------------------------|---|--------------------------------------------------------------|
| 1                                      | 1          | Робиния ложноакациевая         | 35, 39                                                                            | Сильно ослабленное состояние: трещины стволов, стволовая гниль, отсутствует древесина, большая парусность кроны, усыхание кроны, наклон в сторону тротуара и проезжей части, возможен слом стволов, угрожает падением на тротуар, проезжую часть, предоставляет угрозу жизни и здоровью граждан, а также причинения ущерба имуществу, большая, не подлежащая лечению и оздоровлению. | Вырубка с корчевкой пня                                      |
| 2                                      | 2          | Тополь черный                  | 58                                                                                | Усыхающее состояние (сухостойный), угрожает падением, предоставляет угрозу жизни и здоровью граждан, а также причинения ущерба имуществу, больной, не подлежащий лечению и оздоровлению.   | Вырубка с корчевкой пня                                      |
| Итого: 2 шт. – вырубка с корчевкой пня |            |                                |                                                                                   |   |                                                              |

Приложение:

1. копия акта обследования зеленых насаждений № а-ОЗН-1992 от 30.11.2023;

2. схема произрастания зеленых насаждений;

3. фотофиксация зеленых насаждений.

4. проект компенсационного озеленения (выполнить в течение года с момента выдачи разрешительной документации)

И.о. председателя комитета городского хозяйства и строительства администрации городского округа «Город Калининград»



/В.А. Маштаков/  
(ФИО)

Оригинал акта о необходимости вырубки (сноса), пересадки и обрезки зеленых насаждений подлежит возврату в комитет городского хозяйства и строительства администрации городского округа «Город Калининград» в течение 5 рабочих дней после выполнения работ по вырубке (сносу), пересадке и обрезке зеленых насаждений

Оригинал акта о необходимости вырубки (сноса), пересадки и обрезки зеленых насаждений с приложением акта освидетельствования места вырубки (сноса) зеленых насаждений подлежит хранению в комитете городского хозяйства и строительства администрации городского округа «Город Калининград» в установленном порядке.

При посадке зеленых насаждений необходимо учитывать требования п. 9 СП 42.13330.2016 «Градостроительство. Планировка и застройка городских и сельских поселений» (актуализированная редакция СНиП 2.07.01-89\*), Правил создания, охраны и содержания зеленых насаждений в городах Российской Федерации (МДС 13-5.2000), Правил благоустройства территории городского округа «Город Калининград», утвержденных решением городского Совета депутатов Калининграда от 30.06.2021 № 182 в части соблюдения нормативных расстояний до объектов инфраструктуры, инженерных сетей, зданий и сооружений, существующих зеленых насаждений.

Посадочный материал должен быть только из питомника и соответствовать требованиям п. 5.9 Порядка выдачи разрешительной документации на вырубку (снос), обрезку и/или пересадку зеленых насаждений на территории городского округа «Город Калининград», утвержденного решением городского Совета депутатов Калининграда от 04.03.2020 № 42 (далее – Порядок).

На саженцах не должно быть механических повреждений и признаков повреждения болезнями и вредителями.

Саженцы должны быть с закрытой корневой системой, иметь ровный прямой ствол (для деревьев), здоровую, нормально развитую корневую систему с хорошо выраженной скелетной частью, симметричную крону, очищенную от сухих и поврежденных ветвей.

Для высаживаемых саженцев в посадочную яму предусмотреть внесение растительного грунта не менее 50 % объема посадочной ямы.

После посадки организовать механическое закрепление («заякоривание») высаженных деревьев комплектом из 3-х кольев с подвязыванием саженца к кольям креплением 3-х растяжек из тканевой ленты шириной не менее 3 см. Для мягкой манжеты-прокладки использовать мешковину. Для выполнения полива сформировать вокруг саженца дерева приствольную лунку диаметром не менее 0,5 м и установить защитную манжету для предохранения от механических повреждений при окосе.


Посадку и уход за высаженными зелеными насаждениями необходимо организовать в соответствии с Правилами создания, охраны и содержания зеленых насаждений в городах Российской Федерации, утвержденными приказом Государственного Комитета Российской Федерации по строительству и жилищно-коммунальному комплексу от 15.12.1999 № 153 (МДС 13-5.2000).

На сдачу-приемку выполненных работ пригласить комиссию по учету и сносу (вырубке) зеленых насаждений и компенсационному озеленению на территории городского округа «Город Калининград» для составления акта оценки выполненных объемов и качества работ по компенсационному озеленению.

Приемка реализованных проектов компенсационного озеленения проводится в соответствии с Порядком.

Одновременно информируем, что в целях внесения на дежурный план города и геоинформационный портал сайта Администрации информации о высаженных зеленых насаждениях Комитет рекомендует выполнить исполнительную (подеревную топографическую) съемку места высадки зеленого насаждения и предоставить ее в формате шейп-файлов (файлы формата SHP) в комитет городского развития и цифровизации.

**Проект компенсационного озеленения по ул. Менделеева, 13**

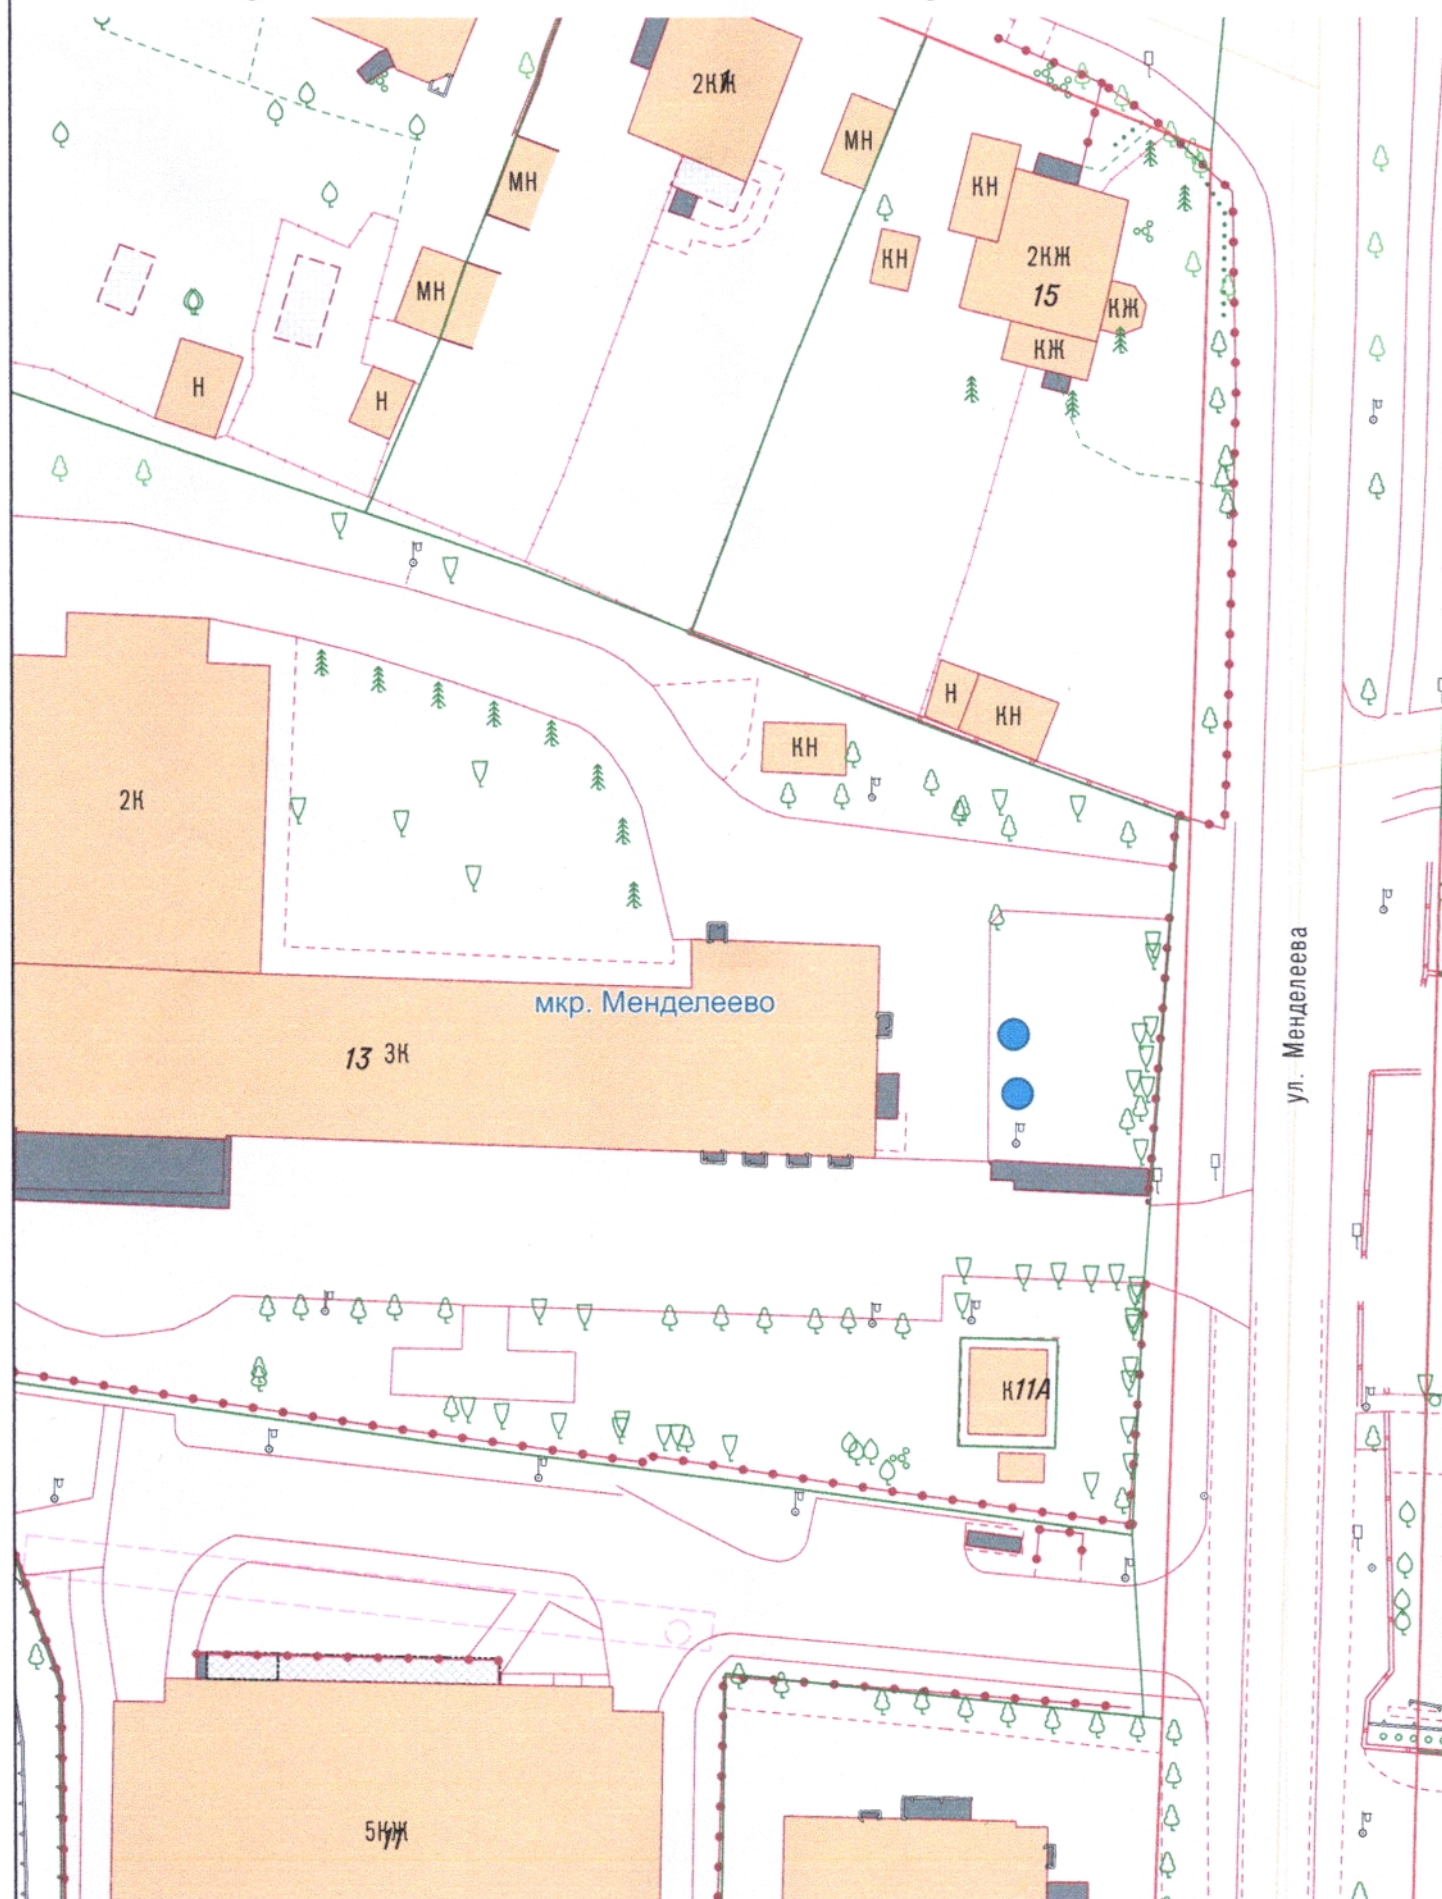

Условные обозначения:

● - Место посадки саженца – Клен остролистный «Глобозум»

При посадке учитывать расположение саженца от зданий, сооружений сетей согласно п. 9 СП 42.13330.2016  
«Градостроительство. Планировка и застройка городских и сельских поселений»

**1:500**

УТВЕРЖДАЮ

Председатель комиссии по учету и вырубке  
(сносу) зеленых насаждений и  
компенсационному озеленению на территории  
городского округа «Город Калининград»

Маштаков В. А.  
(фамилия, инициалы)

АКТ ОБСЛЕДОВАНИЯ ЗЕЛЕННЫХ НАСАЖДЕНИЙ

№ а-ОЗН- 1992 от « 30 » ноября 20 23 года

Комиссией по учету и вырубке (сносу) зеленых насаждений и компенсационному озеленению на территории городского округа «Город Калининград» в составе:

Ведущего инженера отдела по содержанию зеленых насаждений, скверов и зон  
отдыха МКУ «Калининградская служба заказчика» Сирота А. А.  
(должность, фамилия, инициалы)

Ведущего инженера отдела по содержанию зеленых насаждений, скверов и зон  
отдыха МКУ «Калининградская служба заказчика» Галкиной С. А.  
(должность, фамилия, инициалы)

на основании

задания на проведение оперативного обследования в связи с обращением  
юридического лица (№ в-КГХиС-8439 от 21.11.2023)

МАОУ СОШ № 19, 236010, г. Калининград, ул. Менделеева, д. 13

в целях

оперативного обследования

проведено обследование зеленых насаждений, произрастающих на земельном участке,  
расположенном:

ул. Менделеева, 13

Результаты обследования зеленых насаждений:

На территории школы произрастают зеленые насаждения, в том числе:

| №<br>п/п | № на<br>схеме | Порода зеленых<br>насаждений | Экол.<br>цен.,<br>балл | Диаметр<br>ствола, см (на<br>высоте 1,3 м<br>для деревьев)<br>/ возраст, лет<br>(для<br>кустарников) | Оценка (описание)<br>состояния зеленого<br>насаждения   | Рекомендуемые<br>мероприятия |
|----------|---------------|------------------------------|------------------------|---|---|------------------------------|
| 1        | 1             | Робиния<br>ложноакациевая    |                        | 35, 39                                                                                               | Сильно ослабленное<br>состояние: трещины<br>стволов, стволовая гниль,<br>отсутствует древесина,<br>большая парусность кроны,<br>усыхание кроны, наклон в<br>сторону тротуара и<br>проезжей части, возможен<br>слом стволов, угрожает<br>падением на тротуар,<br>проезжую часть,<br>представляет угрозу жизни<br>и здоровью граждан, а | Санитарная<br>рубка          |

|   |   |               |  |    |   |                  |
|---|---|---------------|--|----|---|------------------|
|   |   |               |  |    | также причинения ущерба имуществу, больная, не подлежащая лечению и оздоровлению   |                  |
| 2 | 2 | Тополь черный |  | 58 | Усыхающее состояние (сухостойный), угрожает падением, представляет угрозу жизни и здоровью граждан, а также причинения ущерба имуществу, больной, не подлежащий лечению и оздоровлению | Санитарная рубка |

Приложение:

1. Схема расположения зеленых насаждений.
2. Фотофиксация зеленых насаждений.

Заместитель председателя комиссии:

Начальник отдела озеленения управления благоустройства, озеленения и экологии комитета городского хозяйства и строительства администрации городского округа «Город Калининград»

(должность, подпись, фамилия, инициалы)

Д. Е. Петренко

Члены комиссии:

Ведущий инженер

(должность, подпись, фамилия, инициалы)


А. А. Сирота


Ведущий инженер


(должность, подпись, фамилия, инициалы)

С. А. Галкина

ул. Менделеева

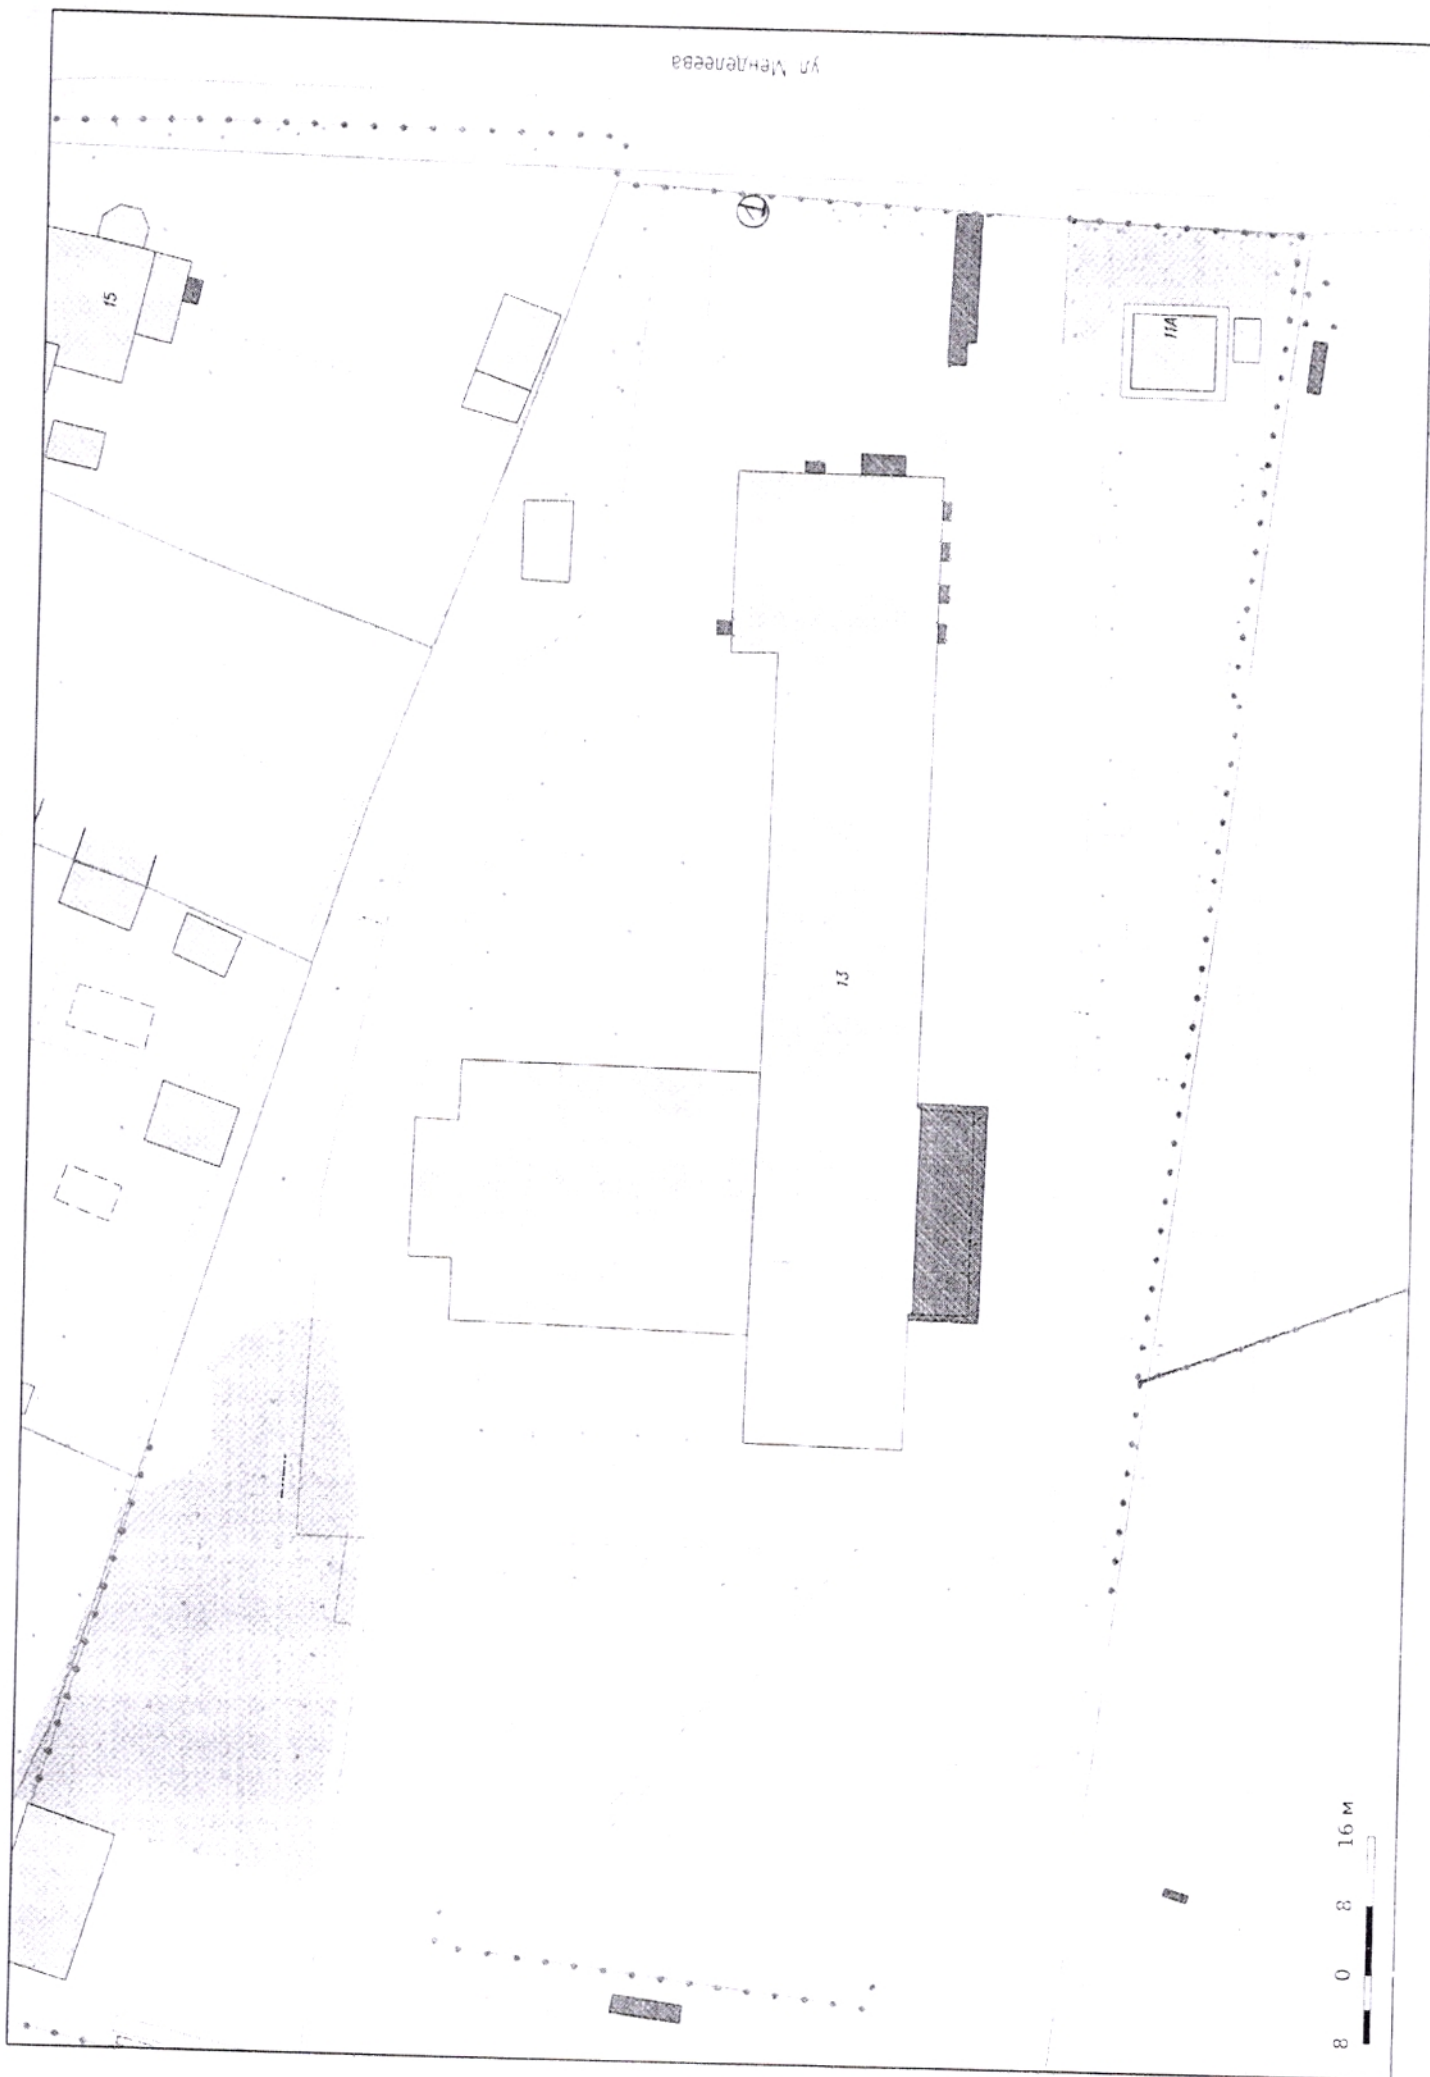

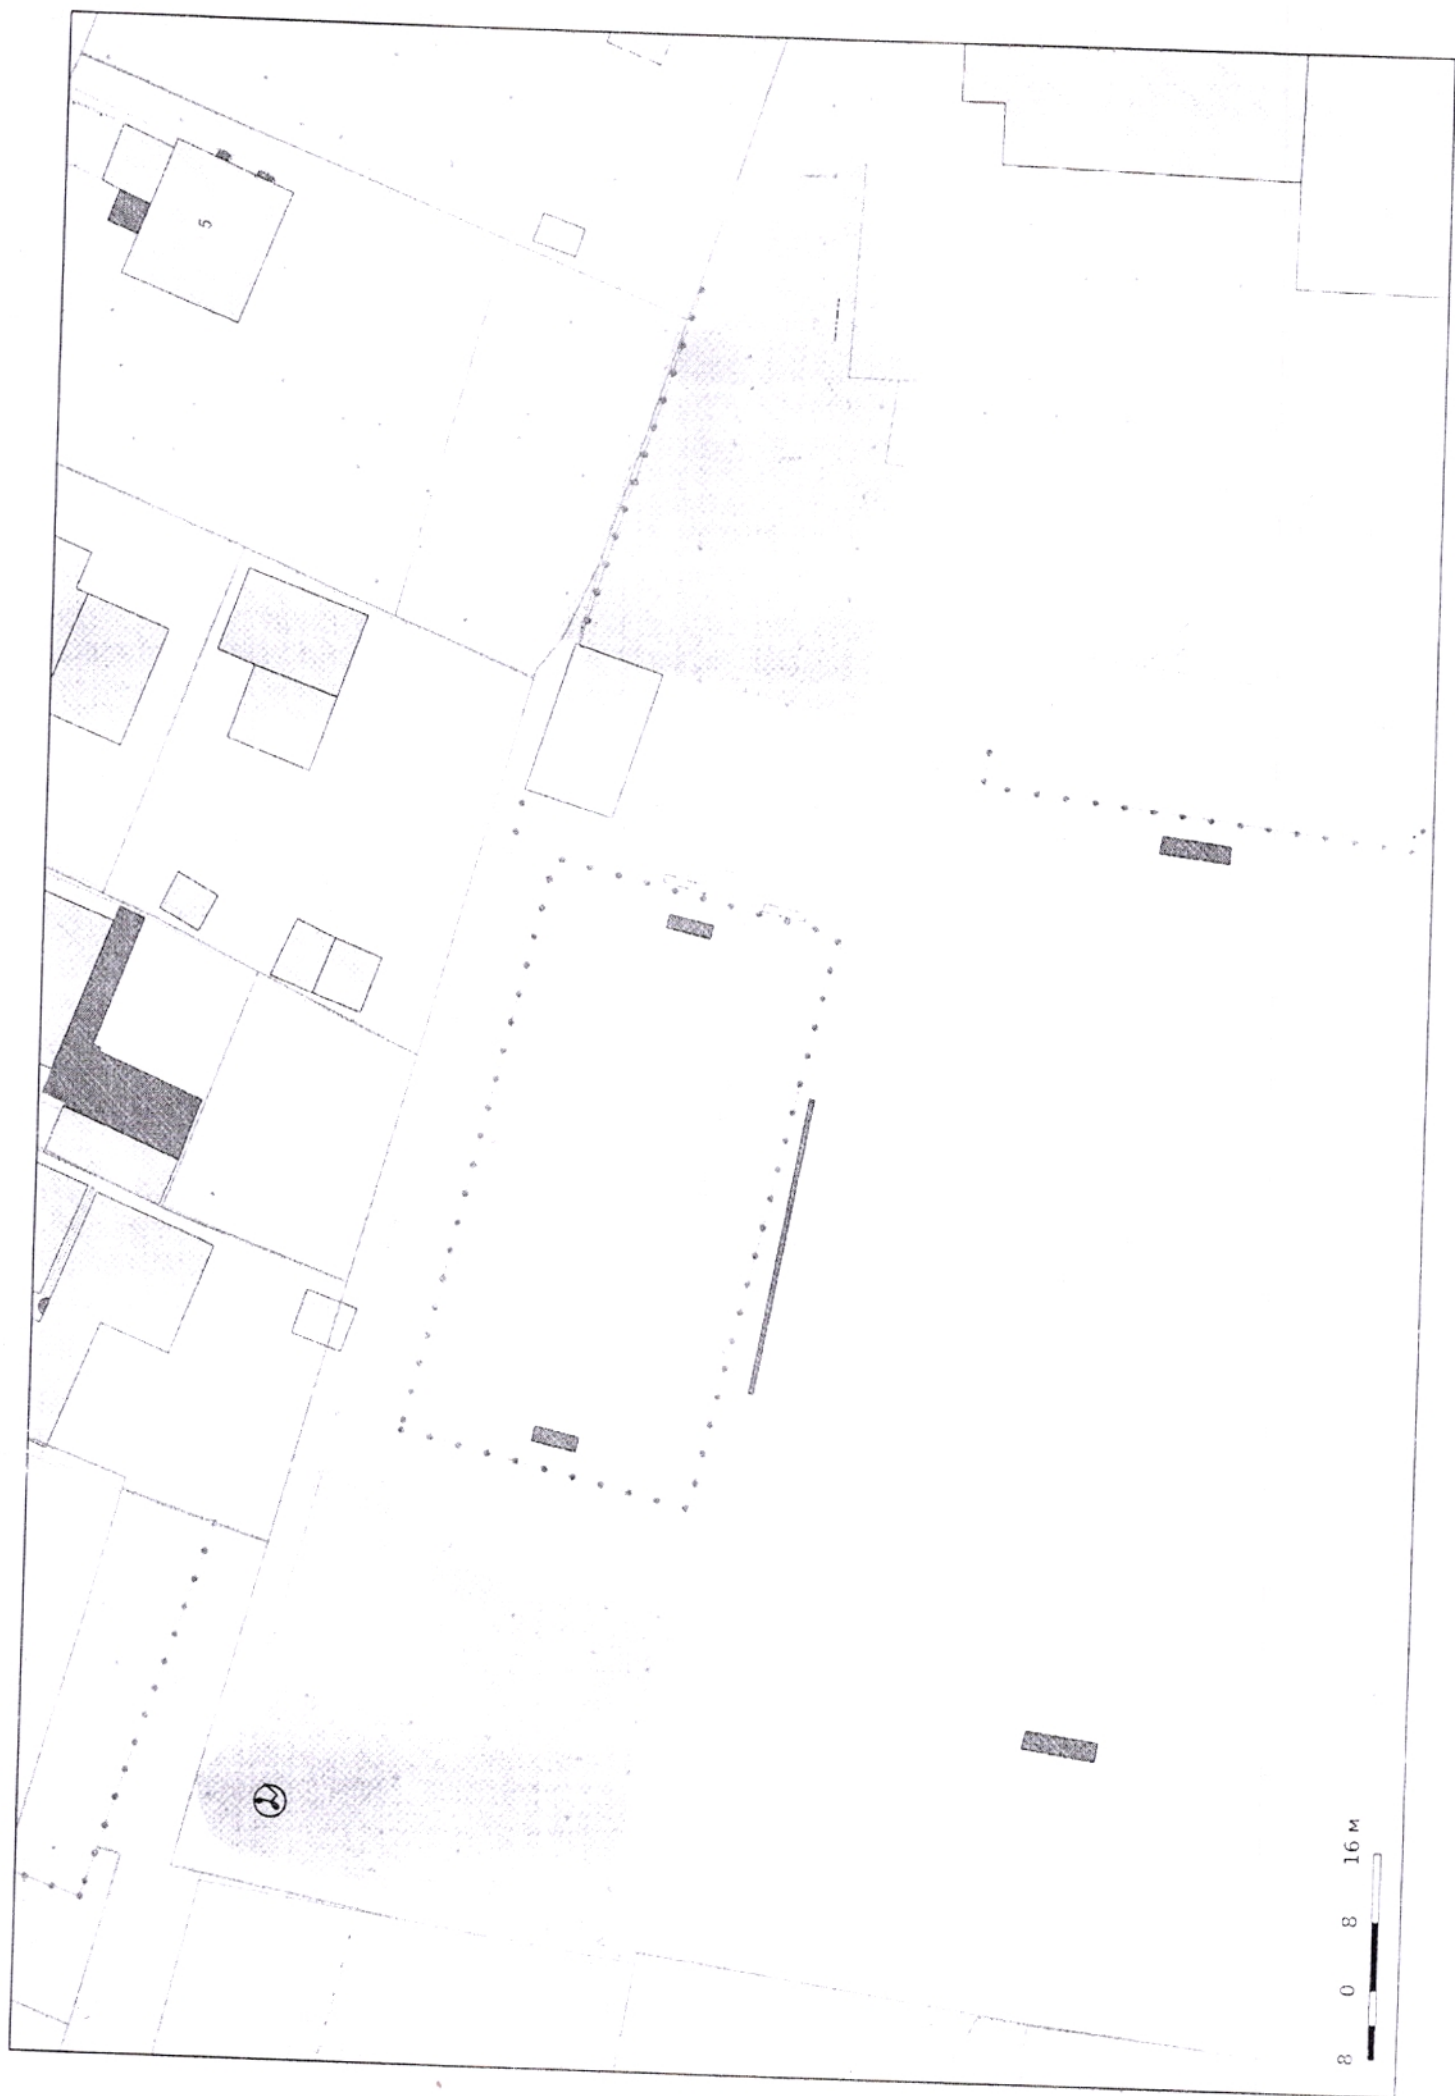

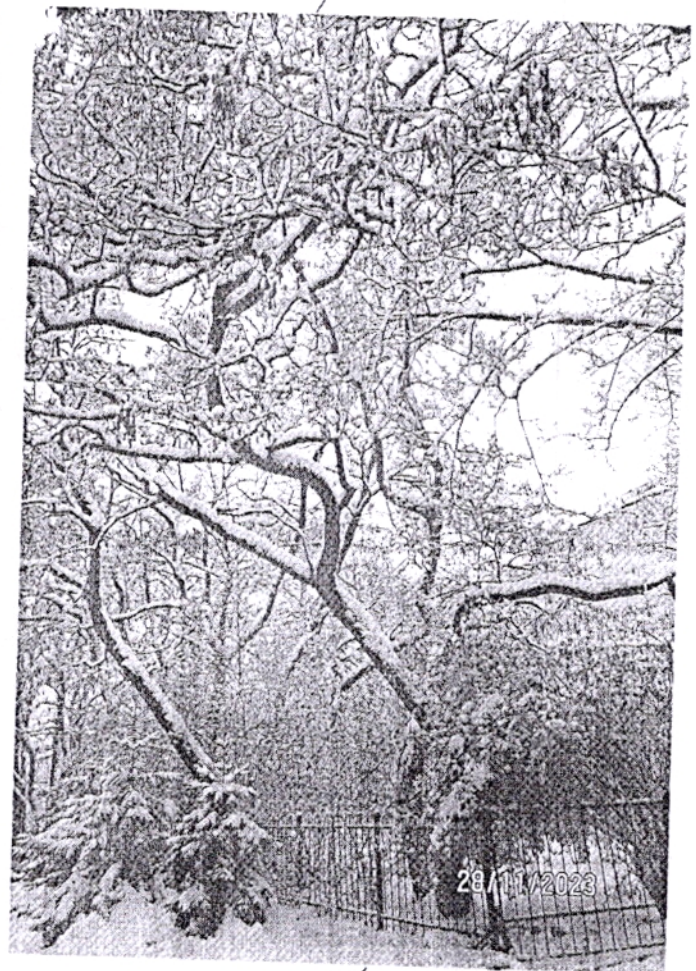



1



1



2