


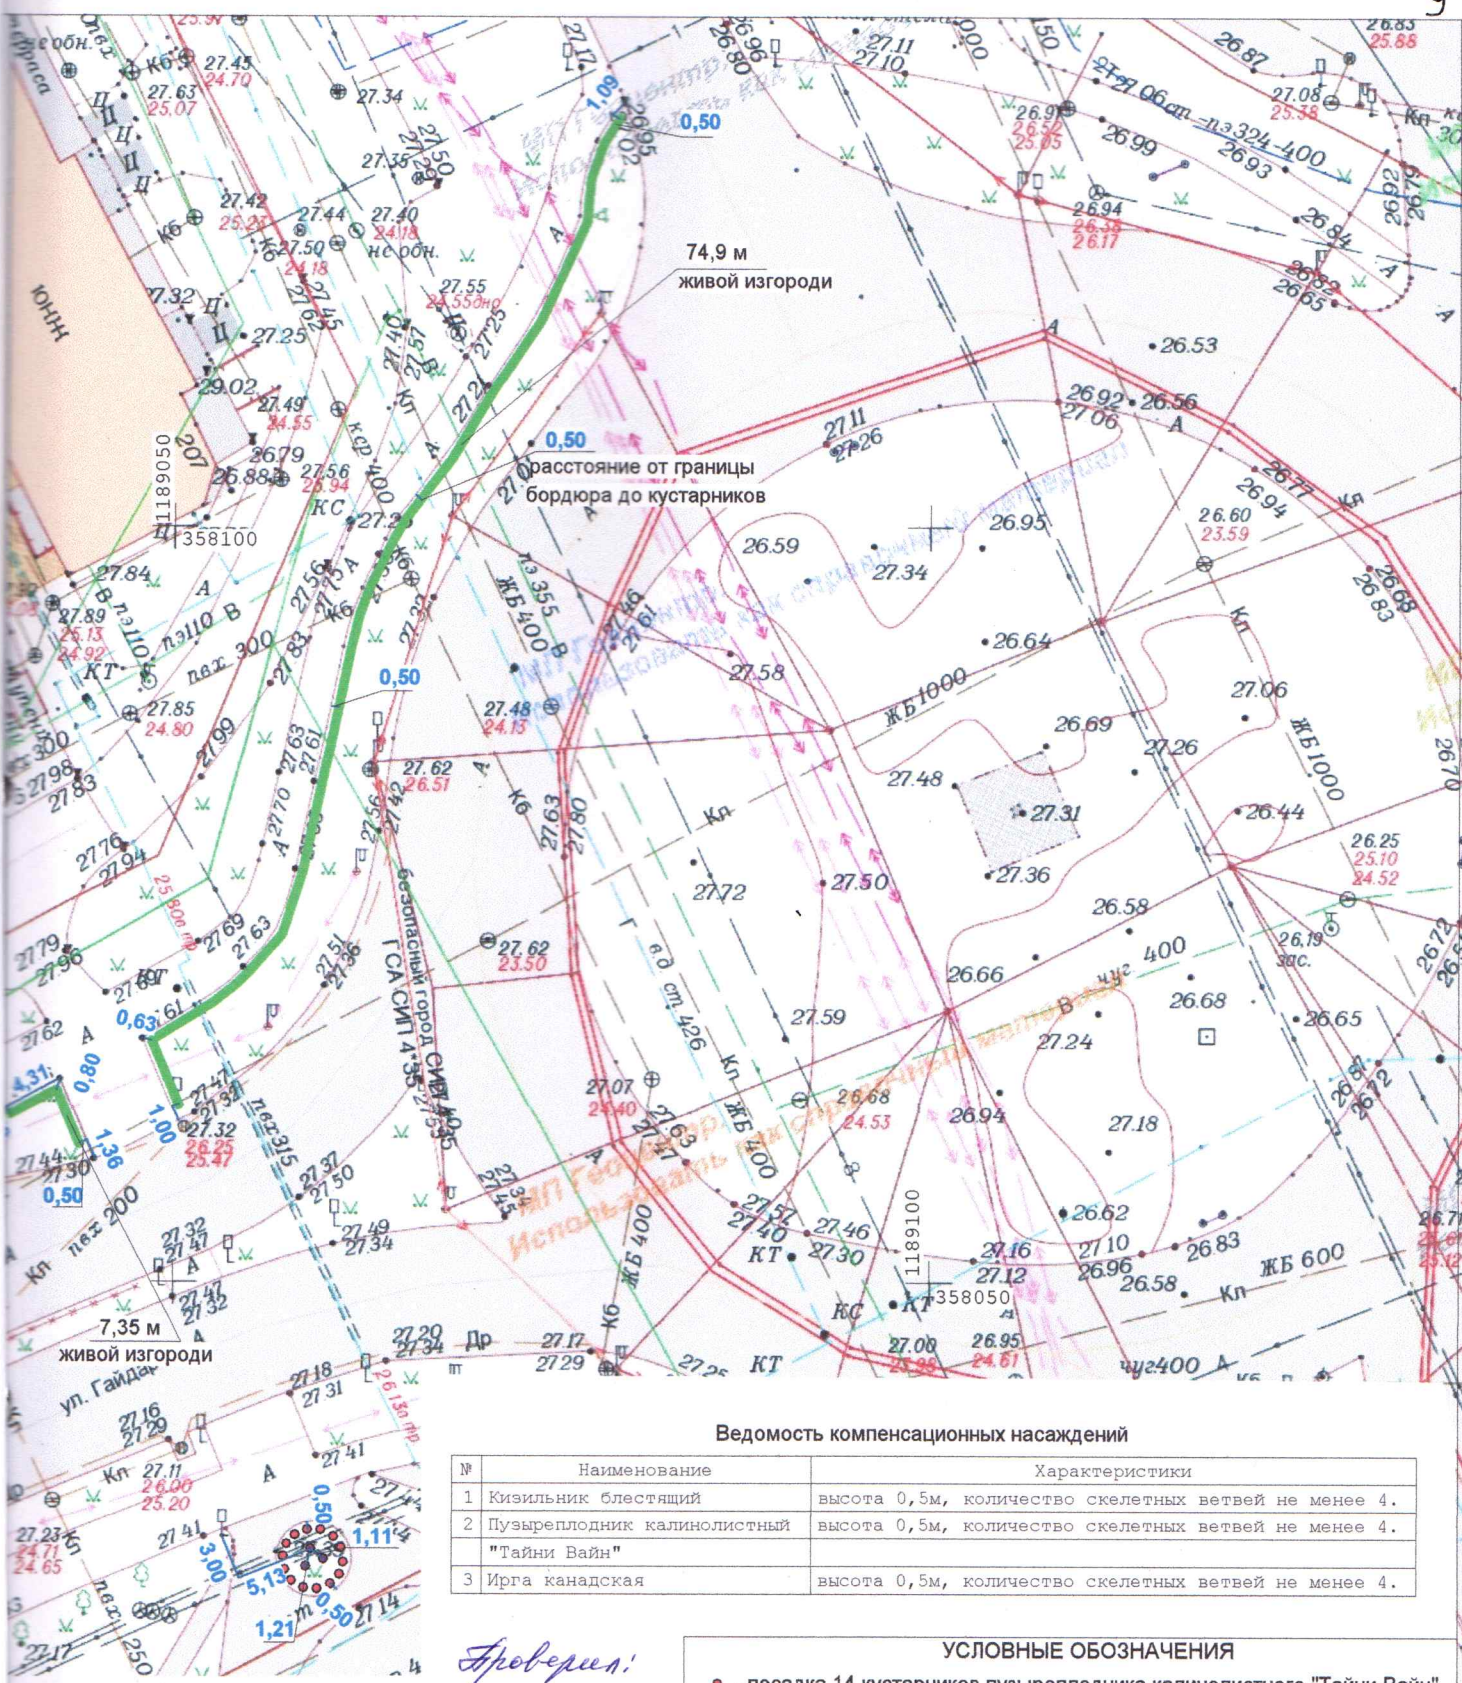

Ведомость компенсационных насаждений

№	Наименование	Характеристики
1	Кизильник блестящий	высота 0,5м, количество скелетных ветвей не менее 4.
2	Пузыреплодник калинолистный "Тайни Вайн"	высота 0,5м, количество скелетных ветвей не менее 4.
3	Ирга канадская	высота 0,5м, количество скелетных ветвей не менее 4.

УСЛОВНЫЕ ОБОЗНАЧЕНИЯ

- - посадка 14 кустарников пузыреплодника калинолистного "Тайни Вайн"
- - посадка 3 кустарников ирги канадской
- - посадка 235 кустарников кизильника блестящего в живые изгороди
- промер (расстояние от твердого контура) до насаждения

Проверил:
инженер отдела землеустройства
24.02.2025
Григорьев Н.В.

Замечание
Кизильник блестящий, посадка однорядная, шаг посадки 0.35
Пузыреплодник калинолистный "Тайни Вайн", шаг посадки 0.90

		2025	№1945 от 08.11.2024	Система координат МСК-39 Система высот Балтийская		
		Посадочный план (разбивочный), совмещенный с планом подземных коммуникаций				
			Калининградская область г. Калининград	Масштаб 1:500	Лист 1	Листов 2
Гл.Инж.	Вдовин	30.01.2025	ул. Гайдара - ул. Горького	ООО "РГЦ" СРО-И-032-22122011		
Геодезист	Кузьмич	30.01.2025				
Должность	Фамилия	Подпись				