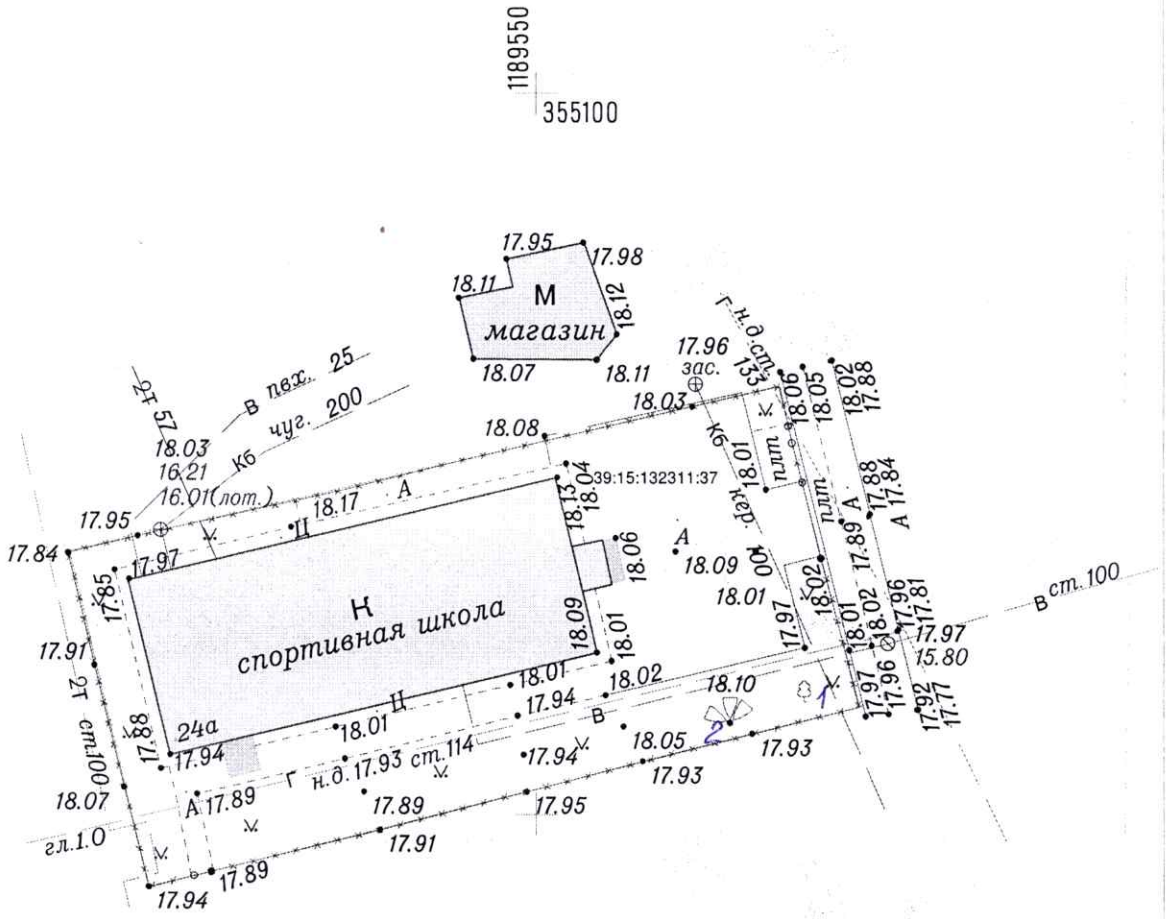

Согласовано

Взам.инв.№

Подп. и дата

Инв. №подл.

Изм.	Кол.уч.	Лист	№ док.	Подп.	Дата
Гл.инженер		Пономарев А.В.			18.04.23
Геодезист		Рогачевский А.С.			18.04.23

ООО «МИАРТ»

Система координат МСК-39
Балтийская система высот 1977 г.

Технический отчет по результатам инженерно-геодезических изысканий для подготовки проектной документации
№ 23_102-ИГДИ

«Разработка проектной документации по устройству беговых дорожек, благоустройству территории, заземлению здания», по адресу: Калининградская область, город Калининград, ул. Ген. Соммера, д. 24А.

Стадия	Лист	Листов
ПР		1

Инженерно-топографический план совмещенный с планом подземных коммуникаций, согласованных с эксплуатирующими организациями (масштаб 1:500)

ИП Кабаев Данил Сергеевич