


Фрагмент карты градостроительного зонирования Правил землепользования и застройки городского округа "Город Калининград"

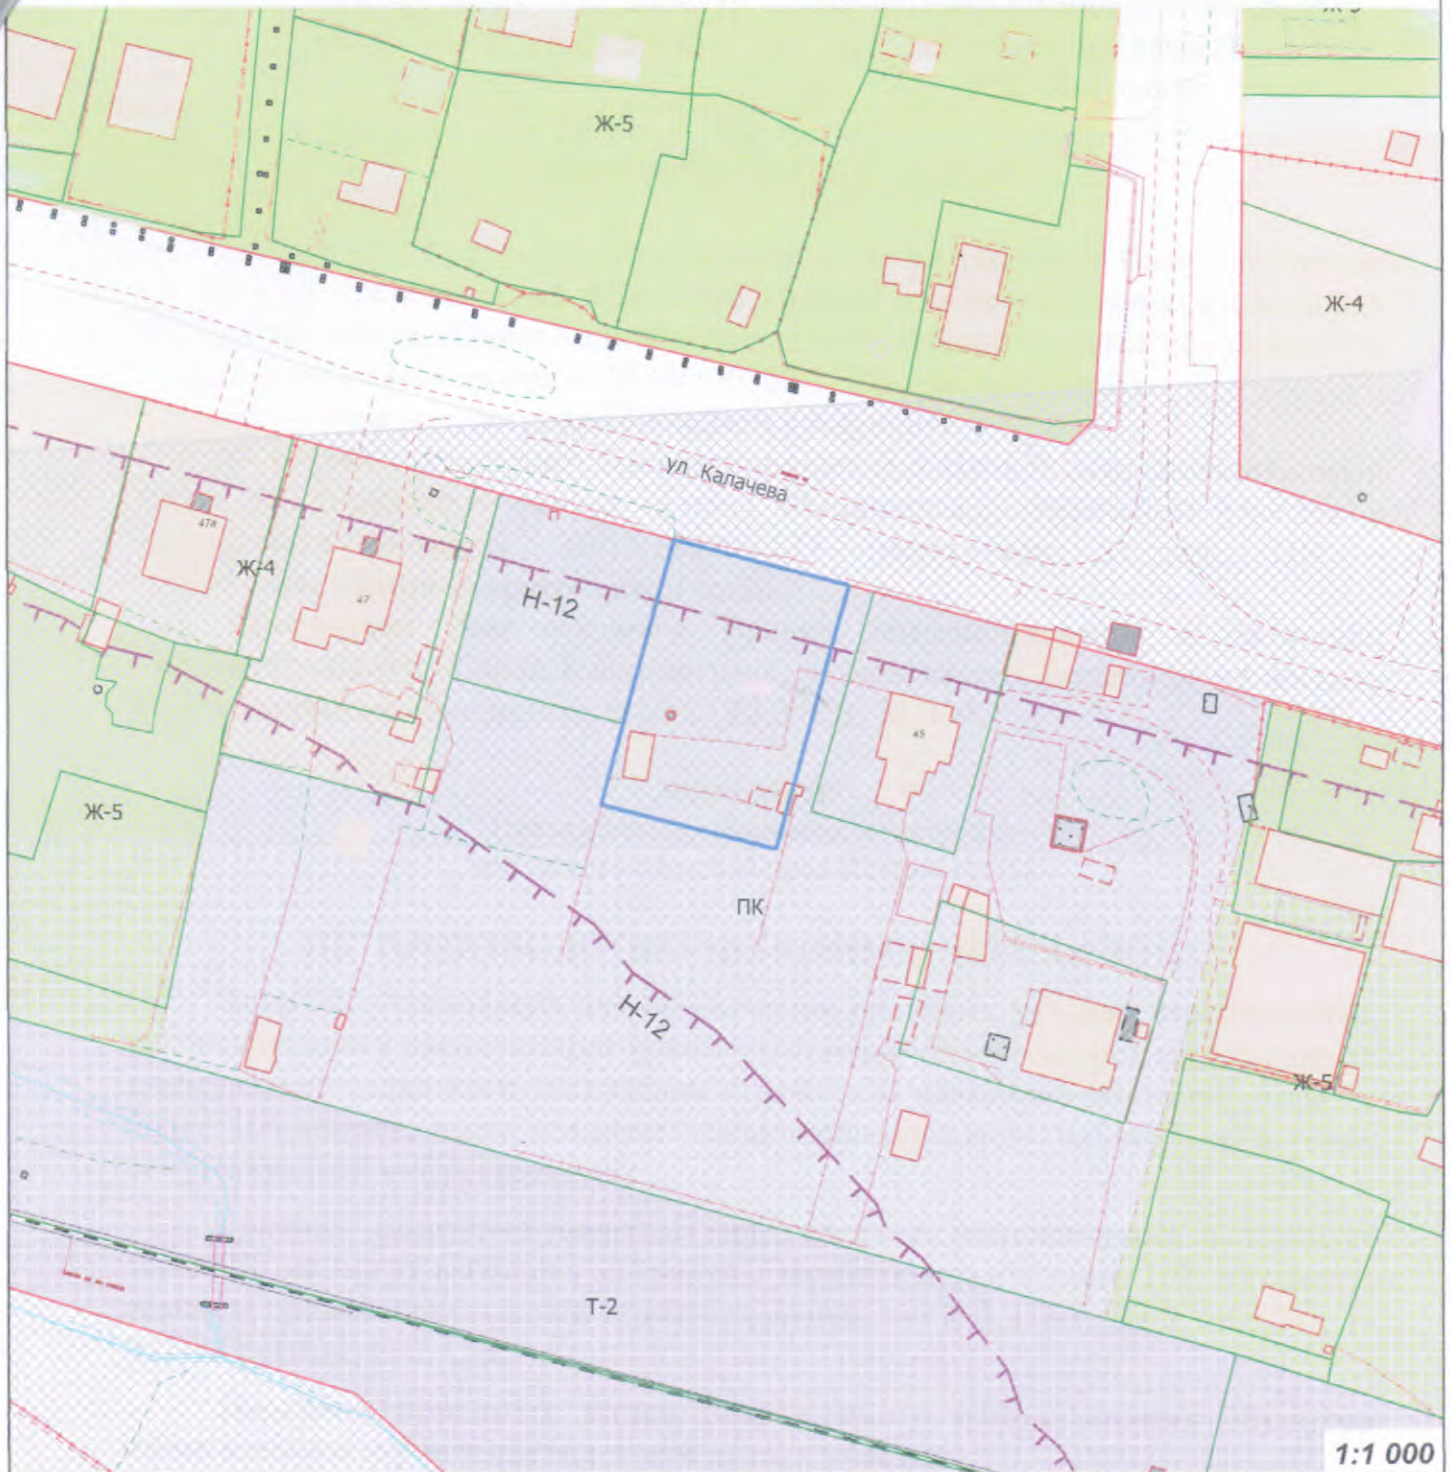


Условные обозначения:

- | | |
|--|---|
| Земельный участок с кадастровым номером 39:15:120309:177 по ул. Калачева | Ж-4 – зона застройки индивидуальными жилыми домами |
| Красные линии | Ж-5 – зона садоводства |
| Кадастровые участки | ПК – производственно-коммерческая зона |
| Н-12 СЗЗ железных и автомобильных дорог | Т-2 – зона железнодорожного транспорта |
| ось железной дороги | |
| Н-13 Шумовая зона аэродрома | |
| Зона ограничения жилищного строительства | |
| Зона запрещения жилищного строительства | |
| Сооружения площадные | |
| здание | |

СОГЛАСОВАНО

Зам. начальника управления
организации развития территорий

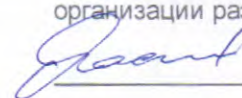 **Б.Р. Мастыкина**

" 25 " 01 2018 г.