


**Публичный сервитут для размещения объекта электросетевого хозяйства
по титулу "Строительство КТП 10/0.4 кВ, 2-х КЛ 10 кВ
от РП XXXIII до КТП(новой) по ул. Октябрьской в г. Калининграде"**

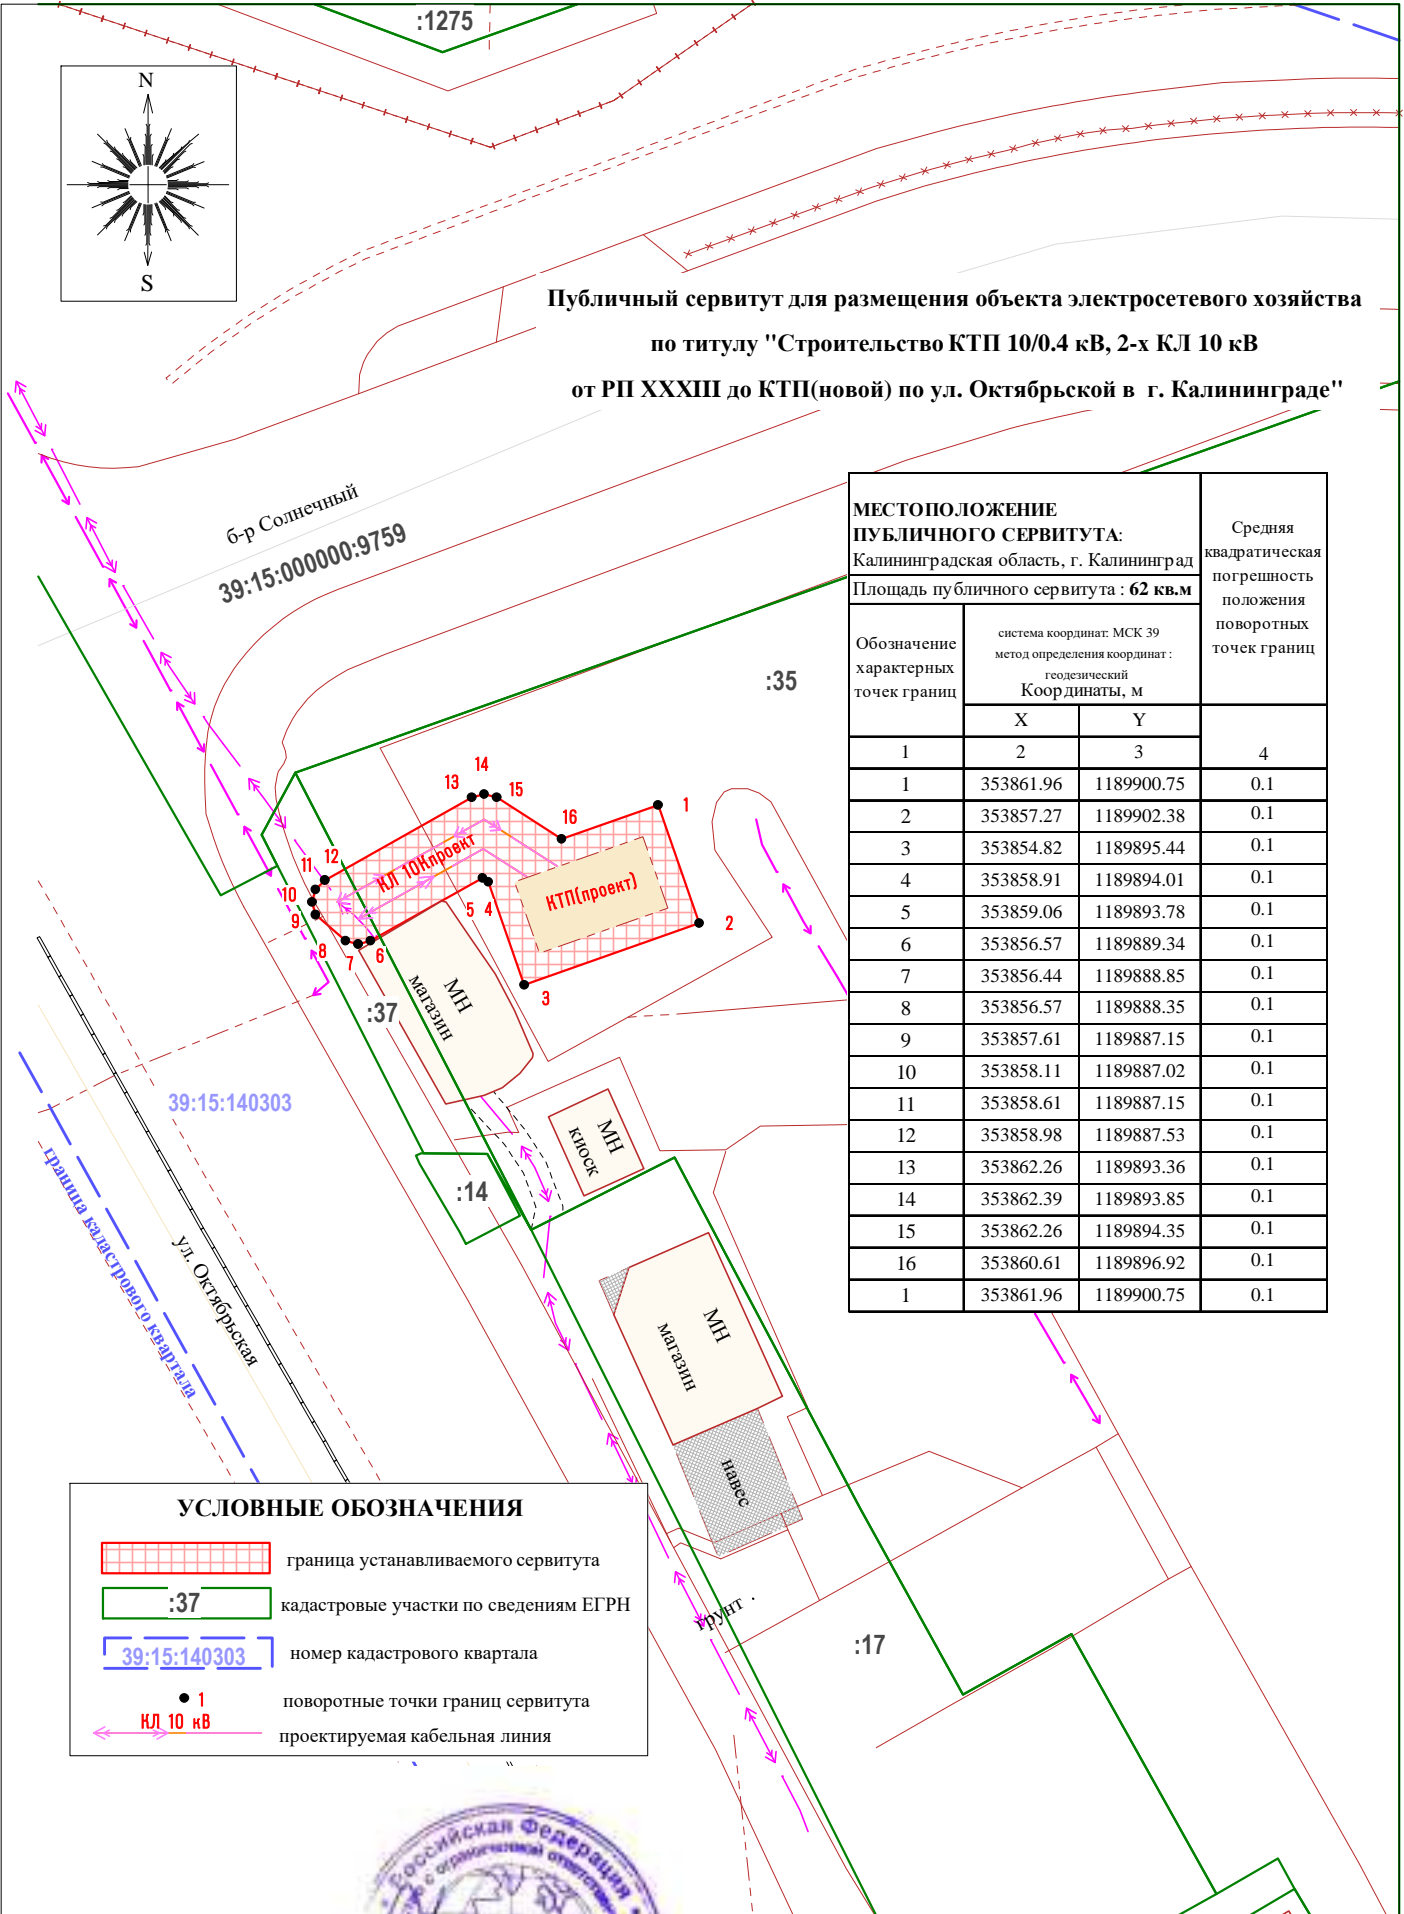

МЕСТОПОЛОЖЕНИЕ ПУБЛИЧНОГО СЕРВИТУТА: Калининградская область, г. Калининград			Средняя квадратическая погрешность положения поворотных точек границ
Площадь публичного сервитута : 62 кв.м			
Обозначение характерных точек границ	система координат: МСК 39 метод определения координат : геодезический Координаты, м		4
	X	Y	
1	2	3	4
1	353861.96	1189900.75	0.1
2	353857.27	1189902.38	0.1
3	353854.82	1189895.44	0.1
4	353858.91	1189894.01	0.1
5	353859.06	1189893.78	0.1
6	353856.57	1189889.34	0.1
7	353856.44	1189888.85	0.1
8	353856.57	1189888.35	0.1
9	353857.61	1189887.15	0.1
10	353858.11	1189887.02	0.1
11	353858.61	1189887.15	0.1
12	353858.98	1189887.53	0.1
13	353862.26	1189893.36	0.1
14	353862.39	1189893.85	0.1
15	353862.26	1189894.35	0.1
16	353860.61	1189896.92	0.1
1	353861.96	1189900.75	0.1

УСЛОВНЫЕ ОБОЗНАЧЕНИЯ

- граница устанавливаемого сервитута
- кадастровые участки по сведениям ЕГРН
- номер кадастрового квартала
- поворотные точки границ сервитута
- проектируемая кабельная линия

Заявка 21_00123		Схема расположения границ публичного сервитута М 1:300		ООО "ГЕОИД"
Картограф	Иванова Т.В.	21.01.2021	"Строительство КТП 10/0.4 кВ, 2-х КЛ 10 кВ от РП XXXIII	
Должность	Фамилия	Подпись	Дата	

