


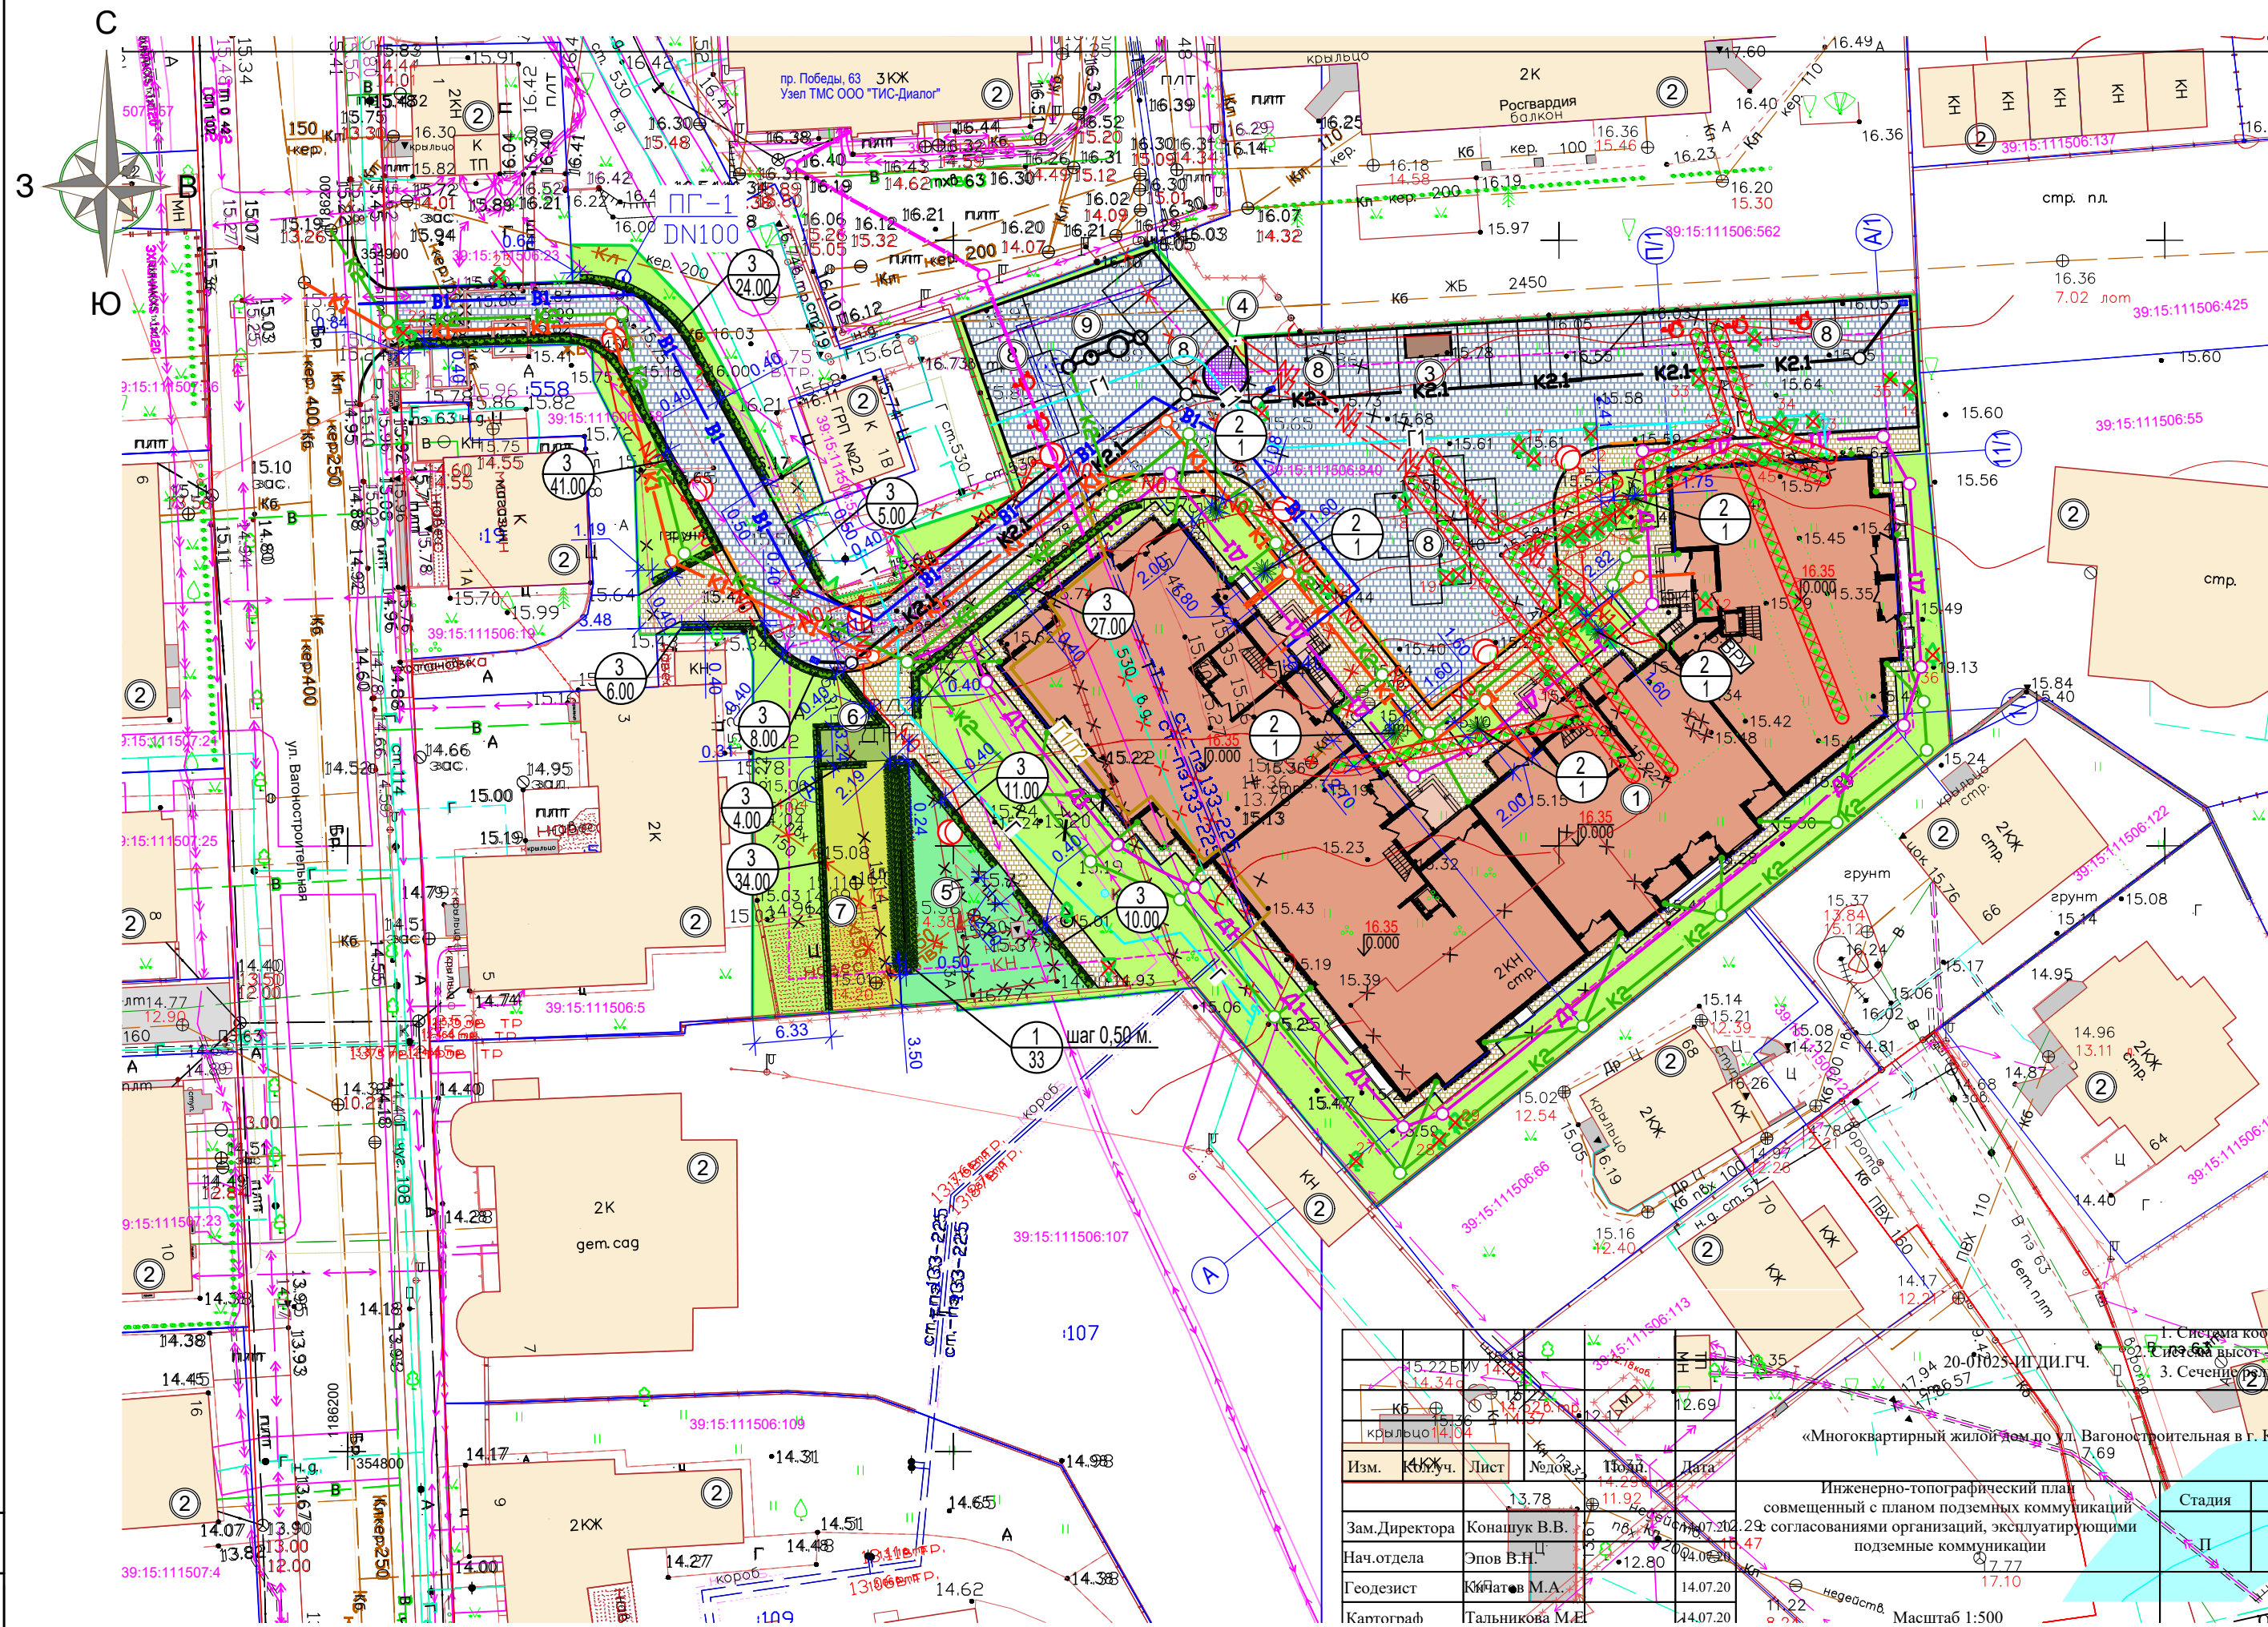

Ведомость жилых и общественных зданий и сооружений

Номер на плане	Наименование и обозначение	Этажность	Количество		Площадь, м.кв.				Строительный объем, м³	
			зданий	Квартир	Застройки		Общая нормируемая		здания	всего
					Здания	Всего	Здания	Всего		
1	Многоквартирный жилой дом проектируемый	4	1	64	64	1824,97	1824,97			
2	Здания и сооружения существующие	-	-	-	-	-				
3	Техническое помещение для ТБО проектируемое (некапитальное)	1	1	-	-	-				
9	Локальные очистные сооружения проектируемые	-	-	-	-	-				

Ведомость благоустройства

Номер на плане	Наименование	Нормативная	Фактическая		Примечание
3	Техническое помещение для ТБО, м²	15,26	7,55	18,26	проектируемая
4	Хозяйственная площадка (сушка белья), м²		10,71		проектируемая
5	Площадка для занятия физкультурой, м²	162,85	184,22		проектируемая
6	Площадка для отдыха взрослых, м²	15,26	15,55		проектируемая
7	Детская площадка, м²	71,25	115,67		проектируемая
8	Автостоянка, м/мест	26	26		проектируемая

Условные обозначения:

- Граница землеотвода
- Граница зоны допустимого размещения зданий и сооружений
- Красная линия
- Дождеприемный колодец с фильт-патроном проектируемый
- Место транспортного средства инвалида
- Пониженный бортовой камень h=0,015 м
- Демонтаж существующих зданий, сооружений, покрытий, ограждений
- Демонтаж существующих инженерных сетей
- Опора освещения проектируемая
- Вырубка дерева (33 шт.)
- Сохраняемое дерево (1 шт.)
- Вырубаемый кустарник (3 шт.)
- Вырубаемый кустарник (169 м.п.)
- Номер дерева на подеревной съемке согласно перечетной ведомости зеленых насаждений

Существующие сети:

- В - Водопровод
- Г - Газопровод
- Др - Дренаж
- Т - Теплопровод
- Кб - Канализация бытовая
- Кл - Канализация ливневая
- Э - Электрокабель
- С - Сети связи

Проектируемые сети:

- В1 - Хоз.- питьевой водопровод
- К1 - Канализация хозяйственно-бытовая
- К2 - Канализация дождевая
- К2.1 - Канализация дождевая загрязненная нефтепродуктами
- Д1 - Дренаж
- Т1/Т2 - Теплопровод
- Г1 - Газопровод
- Г - Газопровод переключаемый
- Э - Электрический кабель
- С - Сети связи

Ведомость зеленых насаждений

№ п/п	Наименование вида	Ед. изм.	Кол-во	Возраст, лет, не менее	Высота, м. не менее	Диаметр ствола не менее, см на высоте 1,3 м.
1	Граб обыкновенный "Carpinus betulus"	шт.	33	12	общая высота - 4,0	4,0
2	Туя западная "Fastigiata"	шт.	6	общая высота - 1,2 - 1,5 м.		
3	Дерен белый	шт.	510	высота - не менее 0,7 м., количество скелетных ветвей не менее 5 шт.		
Итого:		33 дерева и 516 кустарников				

П-022-2020-ПКО

Многоквартирный жилой дом по ул. Вагостроительная в г. Калининграде.

Изм.	Кол.уч.	Лист	№ док	Подп.	Дата	Проект компенсационного озеленения	Стадия	Лист	Листов
ГИП	Князьков А.Н.						П	3	3
Разработал	Круглов А.П.					Сводный план инженерных сетей. Посадочный чертеж. Разбивочный чертеж. М 1:500	ООО "СанТермо-Проект"		
Н.контроль	Князьков А.Н.								