




Условные обозначения

-  - Клен остролистный Глобозум (66 шт.)
-  - Туя западная Янтарь (38 шт.)
-  101 - деревья в соответствии с перечетной ведомостью, подлежащие сохранению (1 шт.)

						0335300000221000894-KO						
						Строительство участка бульвара Солнечного и внутриквартального проезда от набережной Парадной до бульвара Солнечного с устройством парковки в г. Калининграде						
Изм.	Кол.уч.	Лист	№ док.	Подпись	Дата	Проект компенсационного озеленения			Стадия	Лист	Листов	
Разраб.		Райзер			05.22				П	1	2	
Проверил		Иванов			05.22							
ГИП		Мухин			05.22							
Н.Контр.		Глазырин			05.22	План компенсационного озеленения, совмещенный с разбивочным чертежом М1:500						

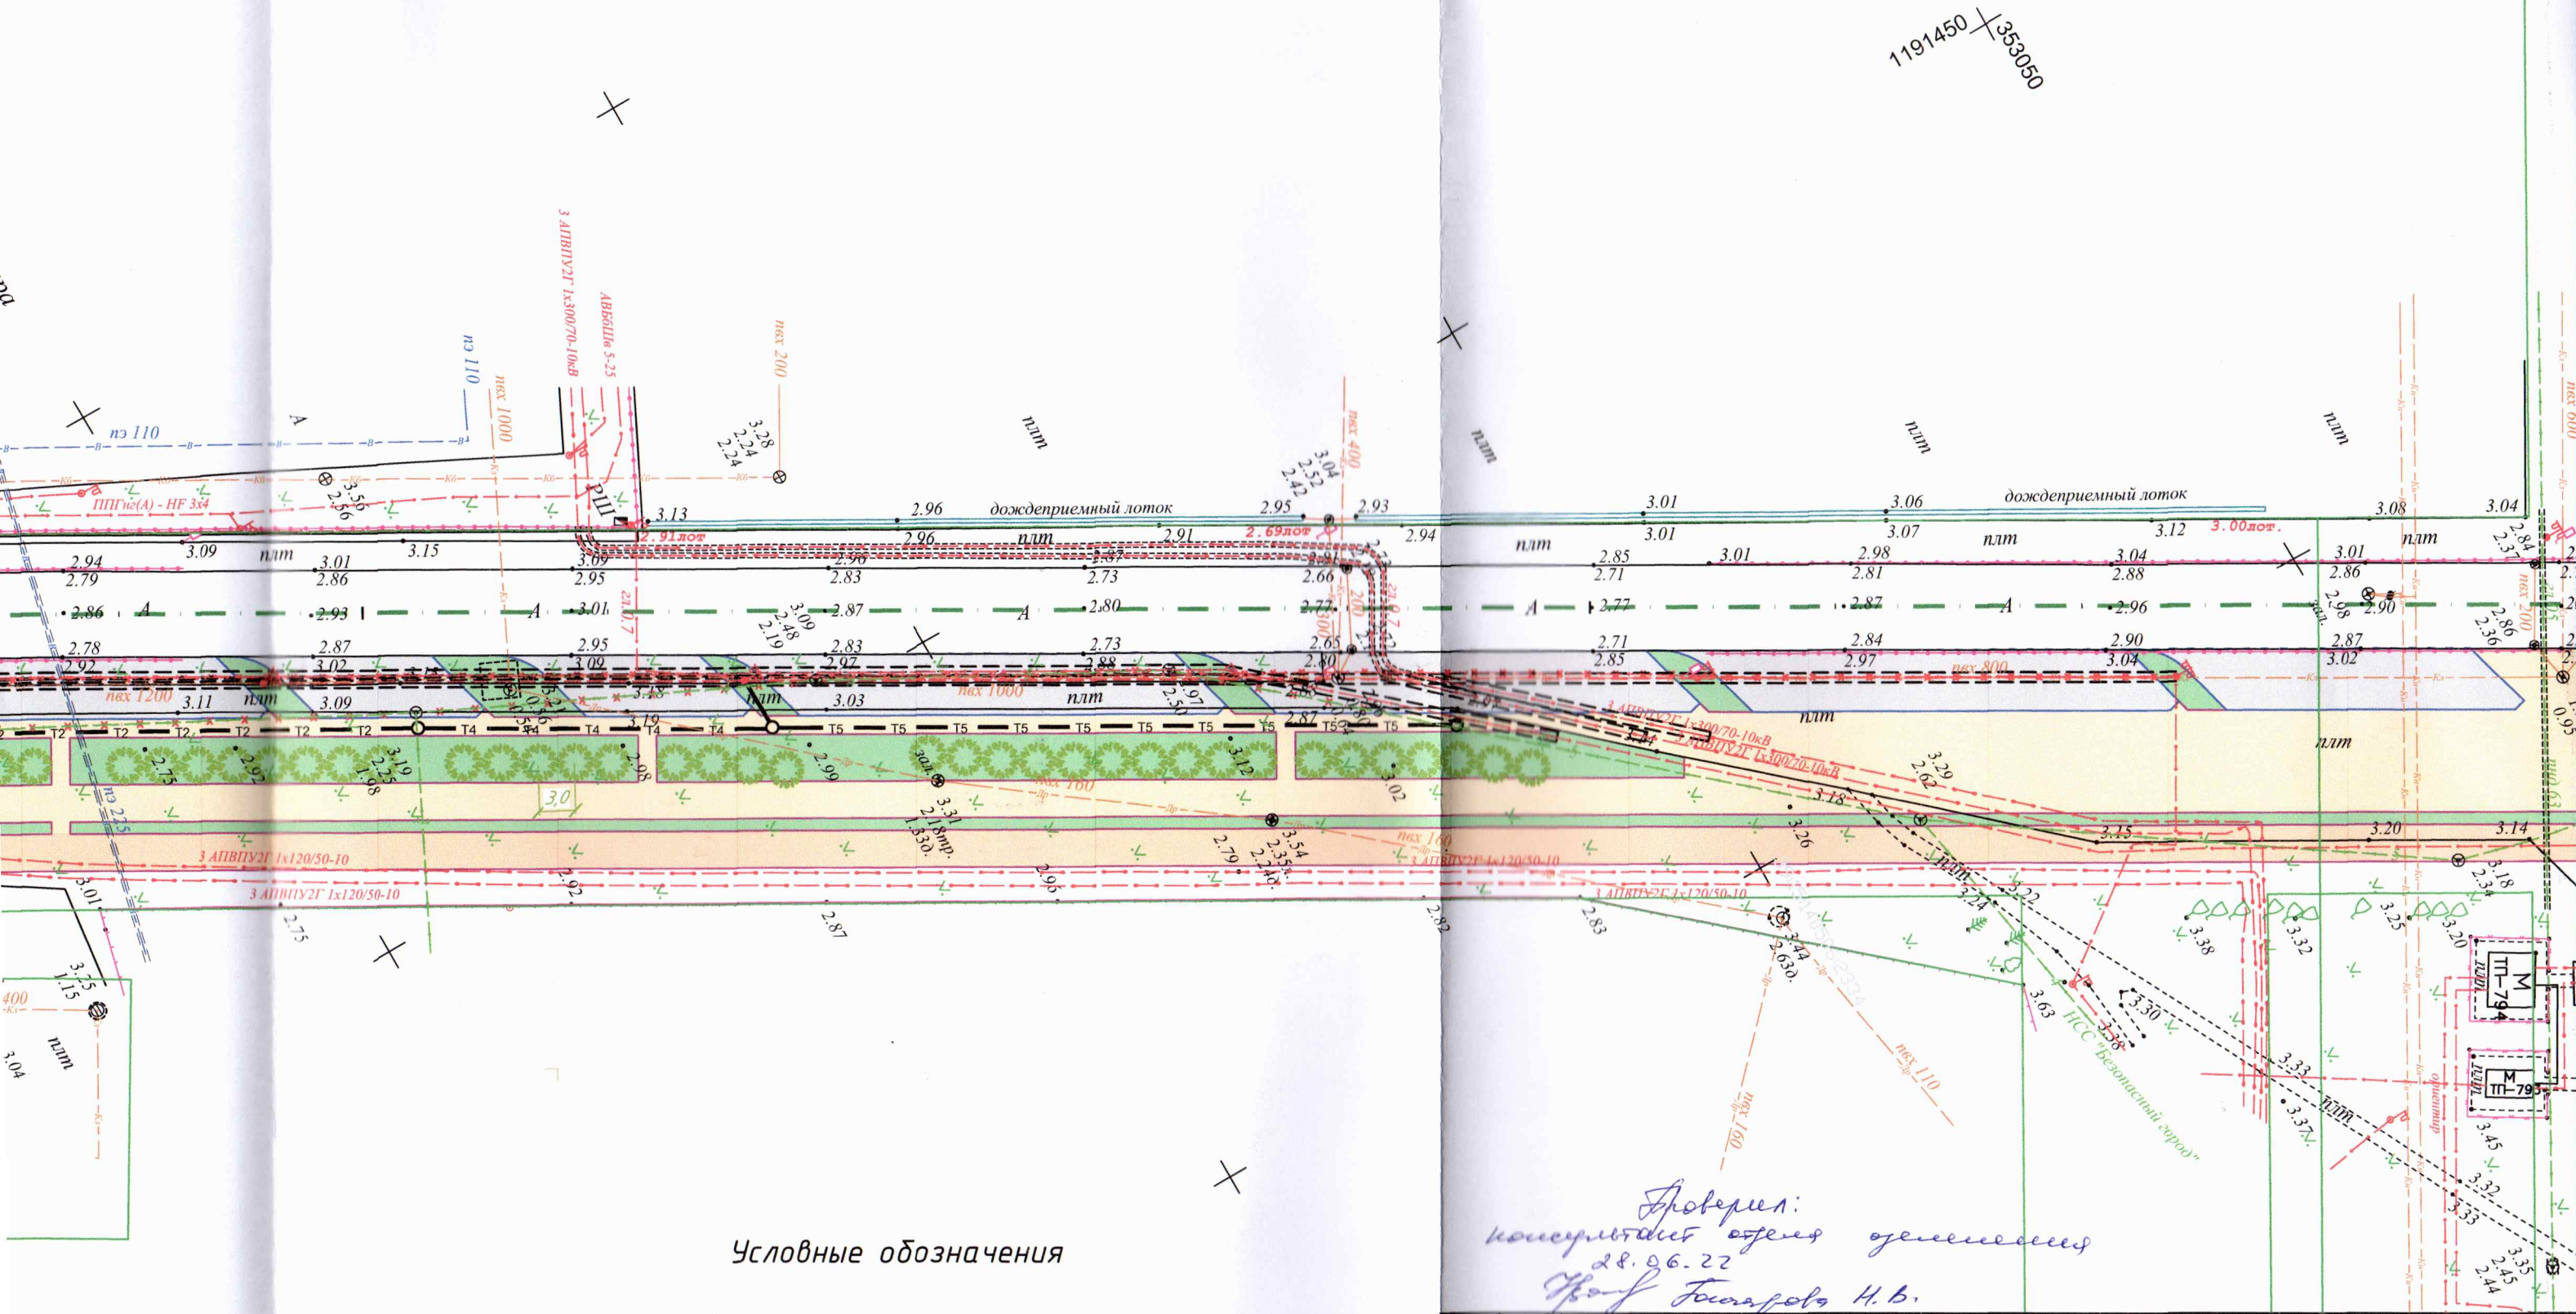