

**ГРАФИЧЕСКОЕ ОПИСАНИЕ**

**местоположения границ населенных пунктов, территориальных зон, особо охраняемых природных территорий, зон с особыми условиями использования территории**

**Участок газопровода низкого давления до границ земельного участка с кадастровым номером 39:15:141611:1088 тер. СНТ «Железнодорожник» ул. И. Земнухова в г. Калининграде**

(наименование объекта, местоположение границ которого описано (далее - объект))

**Раздел 1**

**Сведения об объекте**

| <b>№ п/п</b> | <b>Характеристики объекта</b>                                                 | <b>Описание характеристик</b>              |
|--------------|-------------------------------------------------------------------------------|--------------------------------------------|
| <b>1</b>     | <b>2</b>                                                                      | <b>3</b>                                   |
| 1.           | Местоположение объекта                                                        | Калининградская область, город Калининград |
| 2.           | Площадь объекта +/- величина погрешности определения площади (Р +/- Дельта Р) | 14 +/- 1 м²                                |
| 3.           | Иные характеристики объекта                                                   | -                                          |

## Раздел 2

|                                                                       |
|-----------------------------------------------------------------------|
| <p align="center"><b>Сведения о местоположении границ объекта</b></p> |
|-----------------------------------------------------------------------|

1. Система координат МСК-39, зона 1

## 2. Сведения о характерных точках границ объекта


| Обозначение<br>характерных точек<br>границ | Координаты, м |            | Метод<br>определения<br>координат<br>характерной точки | Средняя<br>квадратическая<br>погрешность<br>положения<br>характерной<br>точки (Mt), м | Описание<br>обозначения<br>точки на<br>местности (при<br>наличии) |
|--------------------------------------------|---------------|------------|--------------------------------------------------------|---------------------------------------------------------------------------------------|-------------------------------------------------------------------|
|                                            | X             | Y          |                                                        |                                                                                       |                                                                   |
| 1                                          | 2             | 3          | 4                                                      | 5                                                                                     | 6                                                                 |
| 1                                          | 350730.42     | 1192291.49 | Аналитический<br>метод                                 | 0.10                                                                                  | -                                                                 |
| 2                                          | 350729.09     | 1192295.19 | Аналитический<br>метод                                 | 0.10                                                                                  | -                                                                 |
| 3                                          | 350725.72     | 1192294.14 | Аналитический<br>метод                                 | 0.10                                                                                  | -                                                                 |
| 4                                          | 350727.21     | 1192290.42 | Аналитический<br>метод                                 | 0.10                                                                                  | -                                                                 |
| 1                                          | 350730.42     | 1192291.49 | Аналитический<br>метод                                 | 0.10                                                                                  | -                                                                 |

3. Сведения о характерных точках части (частей) границы объекта

| Обозначение<br>характерных точек<br>части границы | Координаты, м |   | Метод<br>определения<br>координат<br>характерной точки | Средняя<br>квадратическая<br>погрешность<br>положения<br>характерной<br>точки (Mt), м | Описание<br>обозначения<br>точки на<br>местности (при<br>наличии) |
|---------------------------------------------------|---------------|---|--------------------------------------------------------|---------------------------------------------------------------------------------------|-------------------------------------------------------------------|
|                                                   | X             | Y |                                                        |                                                                                       |                                                                   |
| 1                                                 | 2             | 3 | 4                                                      | 5                                                                                     | 6                                                                 |
| -                                                 | -             | - | -                                                      | -                                                                                     | -                                                                 |

|                                                                  |                               |   |                                             |   |                                                           |                                                                                       |                                                                      |
|------------------------------------------------------------------|-------------------------------|---|---------------------------------------------|---|-----------------------------------------------------------|---------------------------------------------------------------------------------------|----------------------------------------------------------------------|
| Раздел 3                                                         |                               |   |                                             |   |                                                           |                                                                                       |                                                                      |
| Сведения о местоположении измененных (уточненных) границ объекта |                               |   |                                             |   |                                                           |                                                                                       |                                                                      |
| 1. Система координат -                                           |                               |   |                                             |   |                                                           |                                                                                       |                                                                      |
| 2. Сведения о характерных точках границ объекта                  |                               |   |                                             |   |                                                           |                                                                                       |                                                                      |
| Обозначение<br>характерных<br>точек границ                       | Существующие<br>координаты, м |   | Измененные<br>(уточненные)<br>координаты, м |   | Метод<br>определения<br>координат<br>характерной<br>точки | Средняя<br>квадратическая<br>погрешность<br>положения<br>характерной<br>точки (Mt), м | Описание<br>обозначения<br>точки на<br>местности<br>(при<br>наличии) |
|                                                                  | X                             | Y | X                                           | Y |                                                           |                                                                                       |                                                                      |
| 1                                                                | 2                             | 3 | 4                                           | 5 | 6                                                         | 7                                                                                     | 8                                                                    |
| -                                                                | -                             | - | -                                           | - | -                                                         | -                                                                                     |                                                                      |
| 3. Сведения о характерных точках части (частей) границы объекта  |                               |   |                                             |   |                                                           |                                                                                       |                                                                      |
| Обозначение<br>характерных<br>точек части<br>границы             | Существующие<br>координаты, м |   | Измененные<br>(уточненные)<br>координаты, м |   | Метод<br>определения<br>координат<br>характерной<br>точки | Средняя<br>квадратическая<br>погрешность<br>положения<br>характерной<br>точки (Mt), м | Описание<br>обозначения<br>точки на<br>местности<br>(при<br>наличии) |
|                                                                  | X                             | Y | X                                           | Y |                                                           |                                                                                       |                                                                      |
| 1                                                                | 2                             | 3 | 4                                           | 5 | 6                                                         | 7                                                                                     | 8                                                                    |
| -                                                                | -                             | - | -                                           | - | -                                                         | -                                                                                     |                                                                      |
|                                                                  |                               |   |                                             |   |                                                           |                                                                                       |                                                                      |

СХЕМА ГРАНИЦ  
публичного сервитута

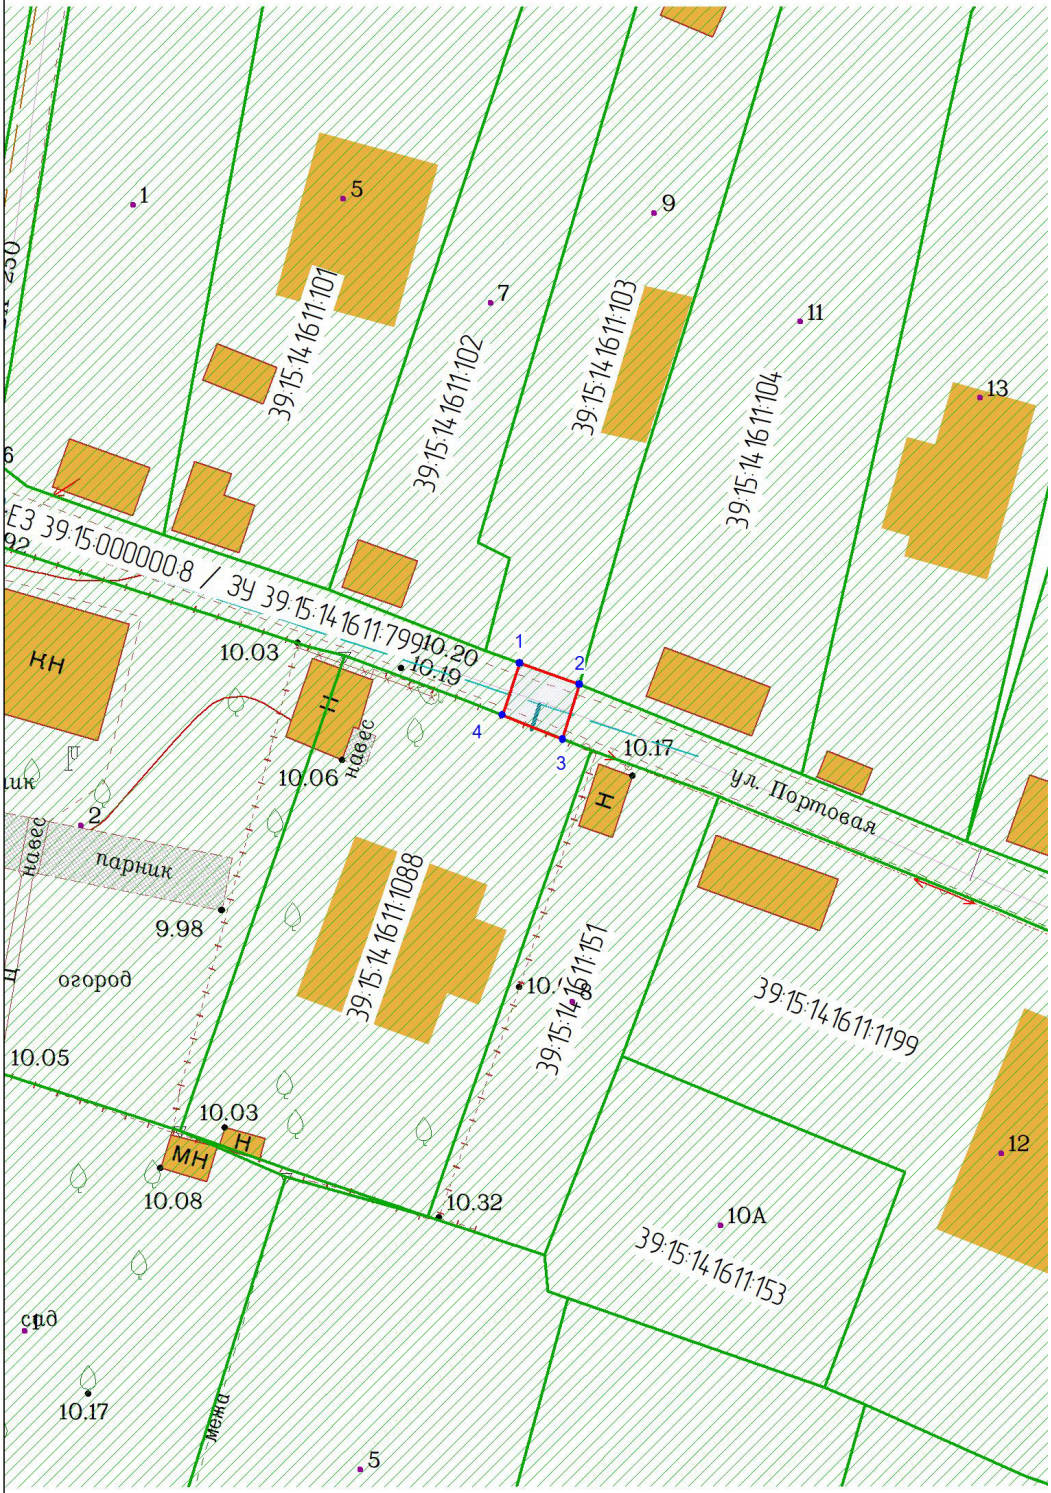

| № | X         | Y          |
|---|-----------|------------|
| 1 | 350730.42 | 1192291.49 |
| 2 | 350729.09 | 1192295.19 |
| 3 | 350725.72 | 1192294.14 |
| 4 | 350727.21 | 1192290.42 |
| 1 | 350730.42 | 1192291.49 |

**Объект:** Участок газопровода низкого давления до границ земельного участка с кадастровым номером 39:15:141611:1088 тер. СНТ «Железнодорожник» ул. И. Земнухова в г. Калининграде

**Кадастровый номера земельных участков на которых расположен публичный сервитут:** ЕЗ 39:15:000000:8 / ЗУ 39:15:141611:799

**Площадь публичного сервитута:** 14 кв.м

**Цель установления публичного сервитута:** для размещения газопровода

- УСЛОВНЫЕ ОБОЗНАЧЕНИЯ:
- красные линии
  - испрашиваемый публичный сервитут
  - испрашиваемые части земельных участков
  - кадастровый участок
  - граница кадастрового квартала
  - граница кадастрового участка
  - ось строящегося газопровода

**заявитель**  
М.П. \_\_\_\_\_  
(подпись) \_\_\_\_\_  
(подпись) \_\_\_\_\_  
(расшифровка подписи) \_\_\_\_\_  
(расшифровка подписи) \_\_\_\_\_

Масштаб 1:500 Система координат МСК-39

**СХЕМА ГРАНИЦ ПОДПИСАНА  
ЭЛЕКТРОННОЙ ПОДПИСЬЮ**  
Сертификат: 0370ffb70046b301a04eacf26c6bb8479a  
Кадастровый инженер Глеза Оксана Леонидовна  
Действителен: с 27.08.2025 по 28.08.2026