

ООО «УЮТ»

Проект компенсационного озеленения по адресу:

г.Калининград, ул. Уральская, д. 9-15

КН 39:15:121612:16

«Утверждаю»

Заместитель главы администрации,
председатель комитета городского
хозяйства и строительства
администрации городского округа
«Город Калининград»


М. П.  **М. В. Федосеев**
« 02 » 12 2025 г.

Генеральный директор


 **Баранов Павел Юрьевич**

Калининград
2025г.

038-19/г-10119
от 27.11.2025

Вх

Полг. и дата

Инв. № подл.

Срок высадки зелёных насаждений в рамках реализации проекта компенсационного озеленения - до 30.11.2026 г. (но не позднее окончания срока действия порубочного билета).

Саженцы высаживаемых зелёных насаждений для выполнения компенсационного озеленения должны быть из питомника и соответствовать требованиям ГОСТ Р 59370-2021 «Зелёные стандарты. Посадочный материал для декоративных растений».

№ п.п.	Наименование вида	Ед. изм.	Кол-во	Параметры саженцев, не менее
1	Липа мелколистная	шт.	1	высота – 2,5 м, обхват ствола на выс. 1,0 м – 8,0 см
Итого деревьев:		1 шт.		

Места посадки зелёных насаждений представлены на посадочном плане, совмещённом с разбивочным планом и планом вырубки.

Саженцы должны быть с закрытой корневой системой, иметь ровный прямой ствол, здоровую нормально развитую корневую систему с хорошо выраженной скелетной частью, симметричную крону, очищенную от сухих и повреждённых ветвей.


На саженцах не должно быть механических повреждений и признаков повреждения болезнями и вредителями.

Для всех высаживаемых зелёных насаждений в посадочную яму предусмотреть внесение растительной земли не менее 50 % объёма посадочной ямы.

После посадки обеспечить механическое закрепление («заякоривание») - установить защитные манжеты и комплекты из 3 (трёх) вертикальных кольев, закреплённых между собой горизонтальными перемычками с креплением 3-х растяжек из х/б ткани шириной не менее 3 см на штамбе (каждая через восьмёрку с использованием степлера для соединения мягких тканей прокладки). Для мягкой прокладки использовать мешковину. Вокруг саженца сформировать приствольную лунку не менее 0,5 м и установить защитную манжету для предохранения саженцев от повреждения триммерами при окашивании травы.

Посадку и дальнейший уход за высаженными зелёными насаждениями необходимо организовать в соответствии с Правилами создания, охраны и содержания зеленых насаждений в городах Российской Федерации, утвержденными приказом Государственного Комитета Российской Федерации по строительству и жилищно-коммунальному комплексу от 15.12.1999 № 153 (МДС 13-5.2000).

							Лист
							3
Изм.	Кол. уч.	Лист	№ док.	Подп.	Дата		

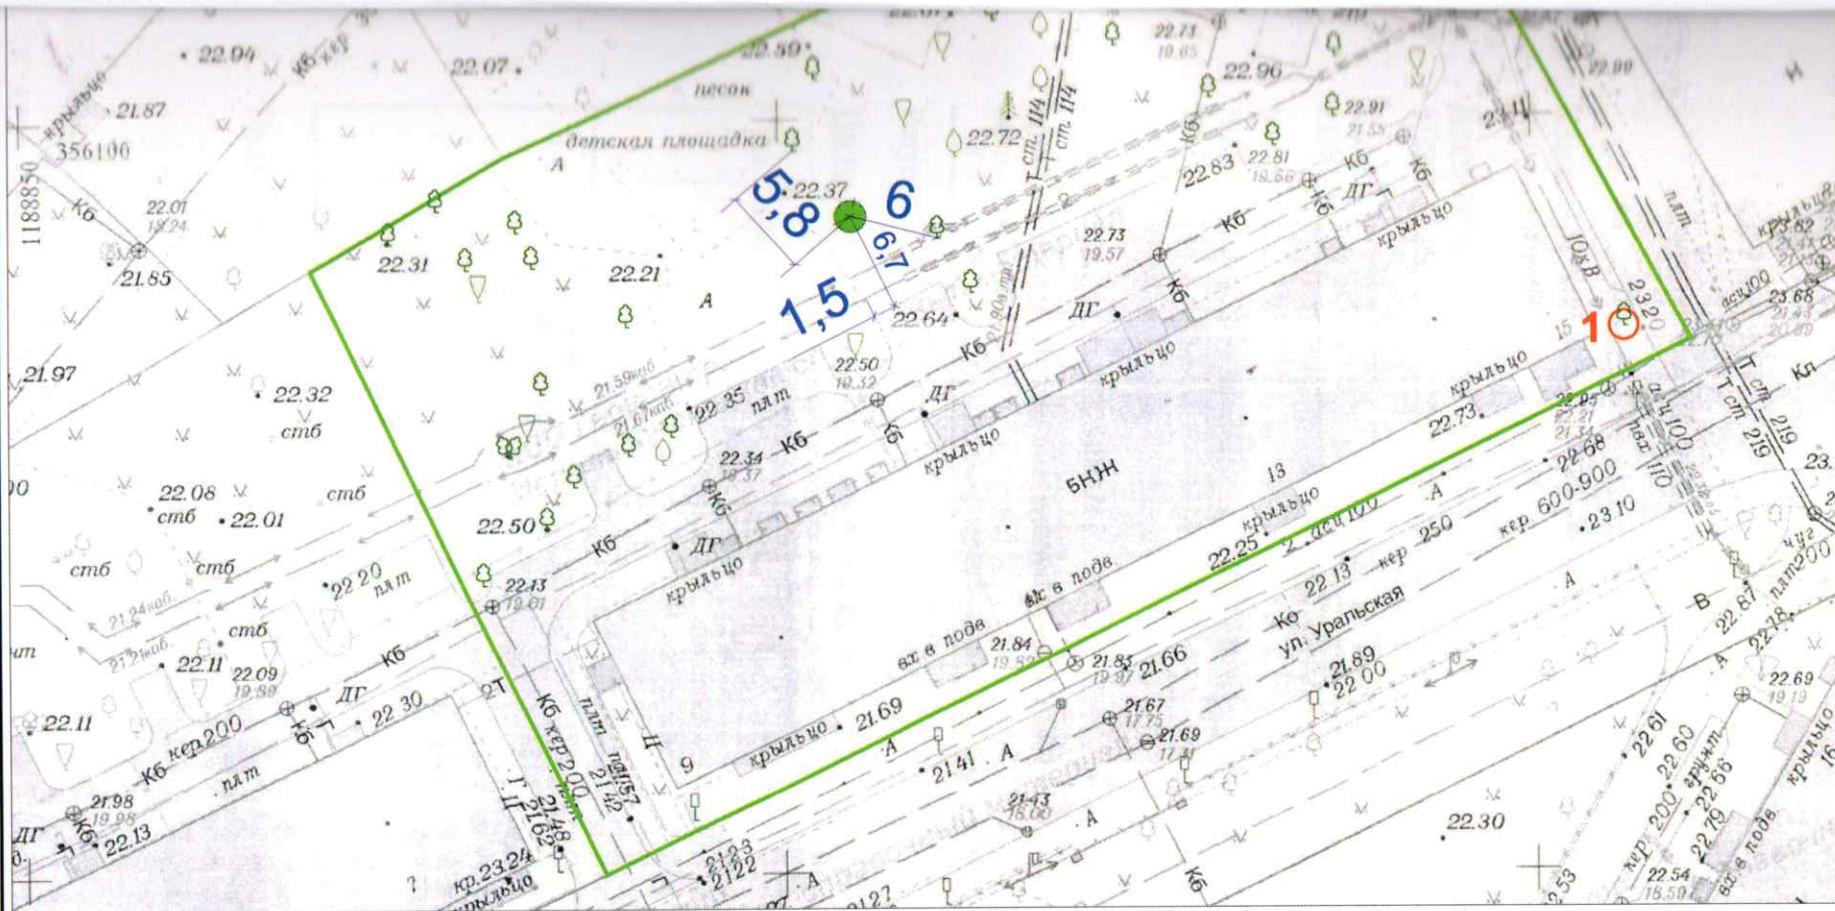

Условные обозначения:

○ Вырубаемое дерево (1 шт.)
Номер согласно акту

Высаживаемые зелёные насаждения:

● Липа мелколистная (1 шт.)

						Проект компенсационного озеленения по адресу: г. Калининград, ул. Уральская, 9-15, КН 39:15:121612:16		
Изм.	Кол. уч.	Лист	№ док.	Подп.	Дата			
Разработал	Баранов				11.25		Стадия	Лист
							П	1
						План вырубки. План посадки (разбивочный план), совмещённый с подземными коммуникациями. М 1:500		
						ООО "ЧУТ"		