


Перечень координат границ публичного сервитута		
№	X	Y
1	349778.89	1187607.42
2	349774.91	1187617.21
3	349774.07	1187617.92
4	349773.03	1187618.05
5	349764.01	1187614.53
6	349763.02	1187614.65
7	349762.26	1187615.00
8	349748.79	1187650.14
9	349741.69	1187668.64
10	349761.48	1187674.97
11	349767.25	1187677.46
12	349789.51	1187687.03
13	349803.99	1187693.27
14	349802.93	1187695.57
15	349802.07	1187696.25
16	349800.97	1187696.32
17	349765.67	1187681.13
18	349760.08	1187678.72
19	349737.95	1187671.64
20	349737.18	1187670.81
21	349737.01	1187669.68
22	349745.05	1187648.71
23	349758.47	1187613.71
24	349759.57	1187612.18
25	349760.82	1187611.22
26	349762.23	1187610.64
27	349763.78	1187610.45
28	349765.30	1187610.74
29	349772.13	1187613.41
30	349775.19	1187605.91
1	349778.89	1187607.42

### Схема расположения границ публичного сервитута

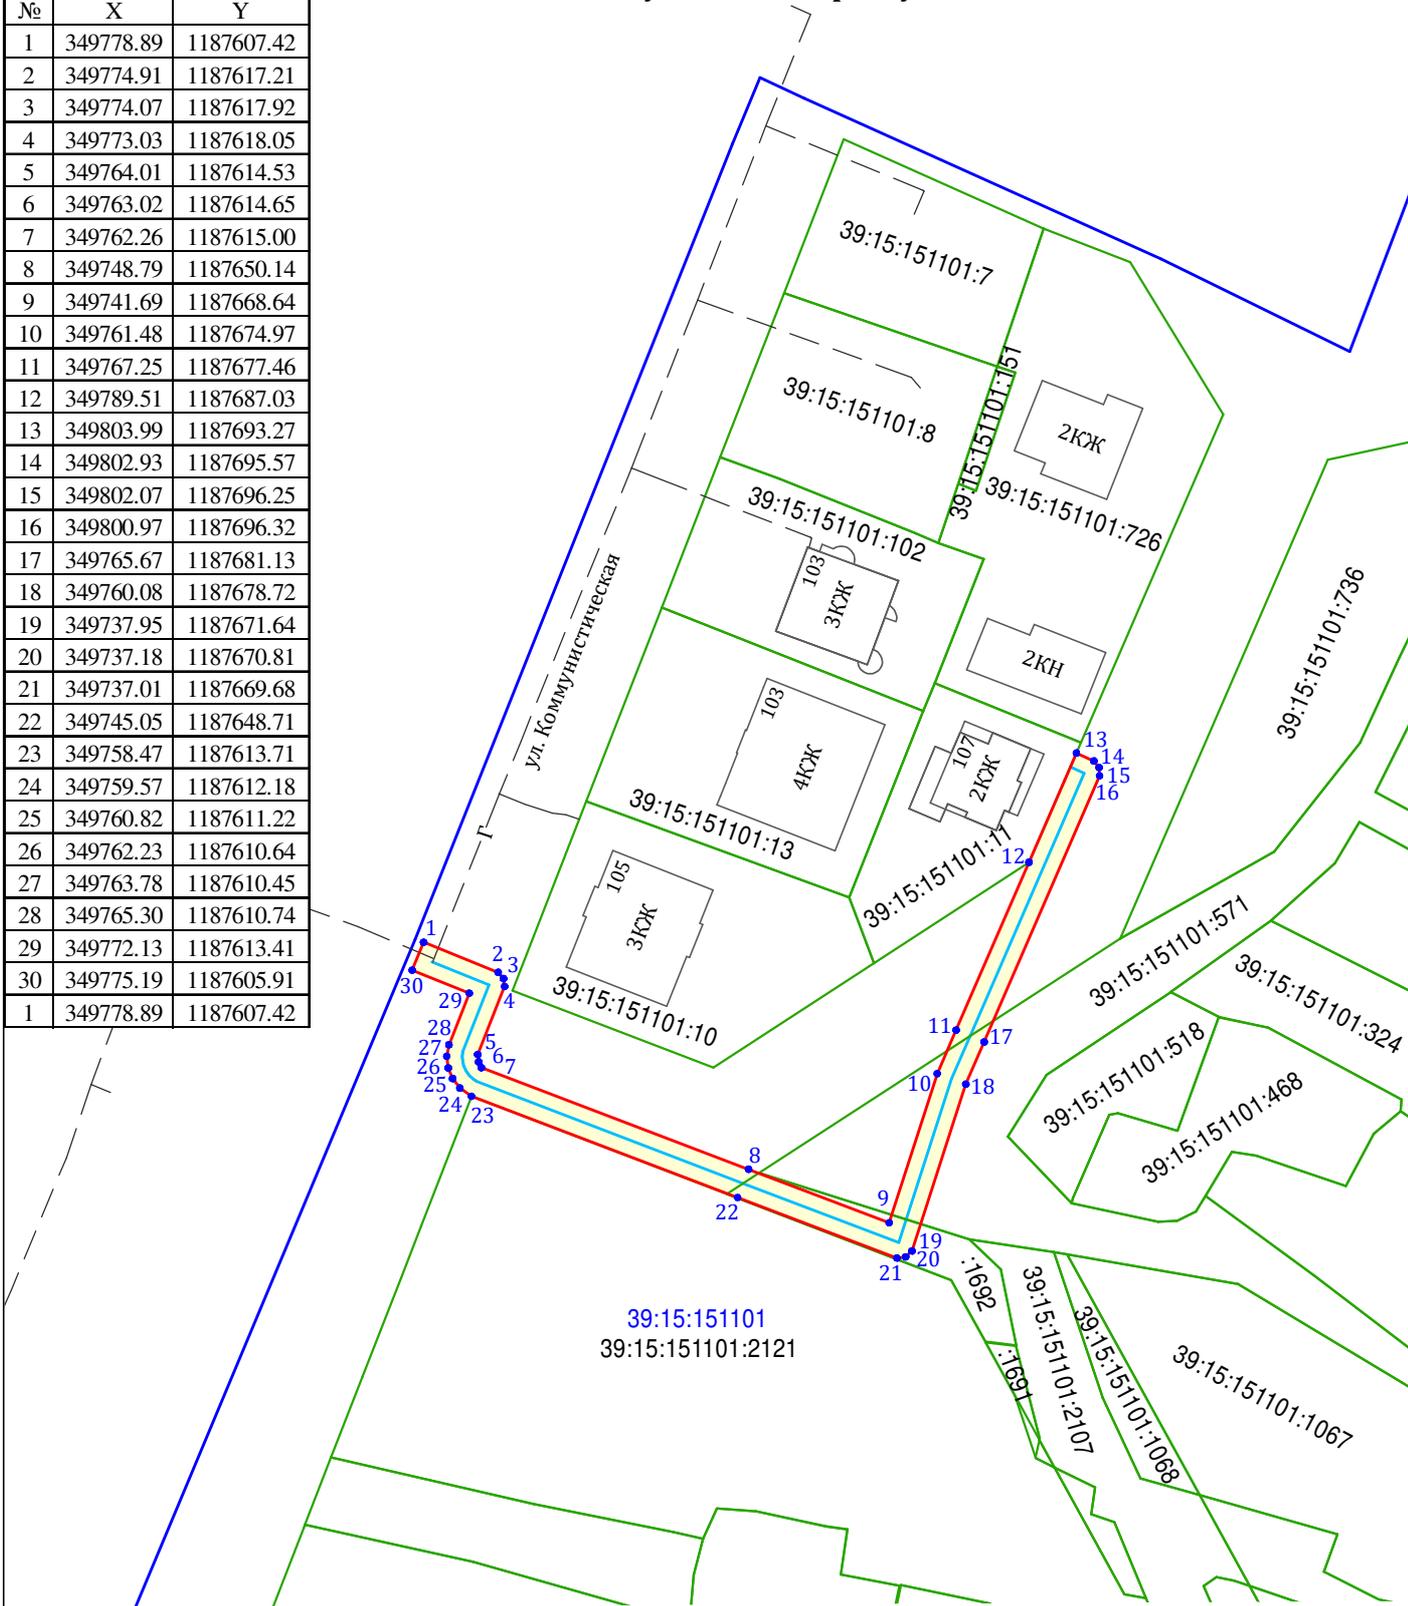

**Объект:** Участок газопровода до границ земельного участка, расположенного по адресу: 236005, Калининградская обл., г. Калининград, ул. Коммунистическая, д. 107, КН ЗУ 39:15:151101:11 (вх. № 202/ПО от 16.01.2024г., рег. № 39-02-0016655)

**Кадастровые номера земельных участков на которых расположен публичный сервитут:** 39:15:151101:1692, 39:15:151101:571

**Площадь публичного сервитута:** 608 кв.м

**Цель установления публичного сервитута:** для размещения газопровода

#### УСЛОВНЫЕ ОБОЗНАЧЕНИЯ

-  красные линии
-  испрашиваемый публичный сервитут
-  испрашиваемые части земельных участков
-  кадастровый участок
-  граница кадастрового квартала
-  граница населенного пункта
-  ось строящегося газопровода

Заявитель \_\_\_\_\_  
 МП (подпись) (расшифровка подписи)  
 \_\_\_\_\_  
 (подпись) (расшифровка подписи)