
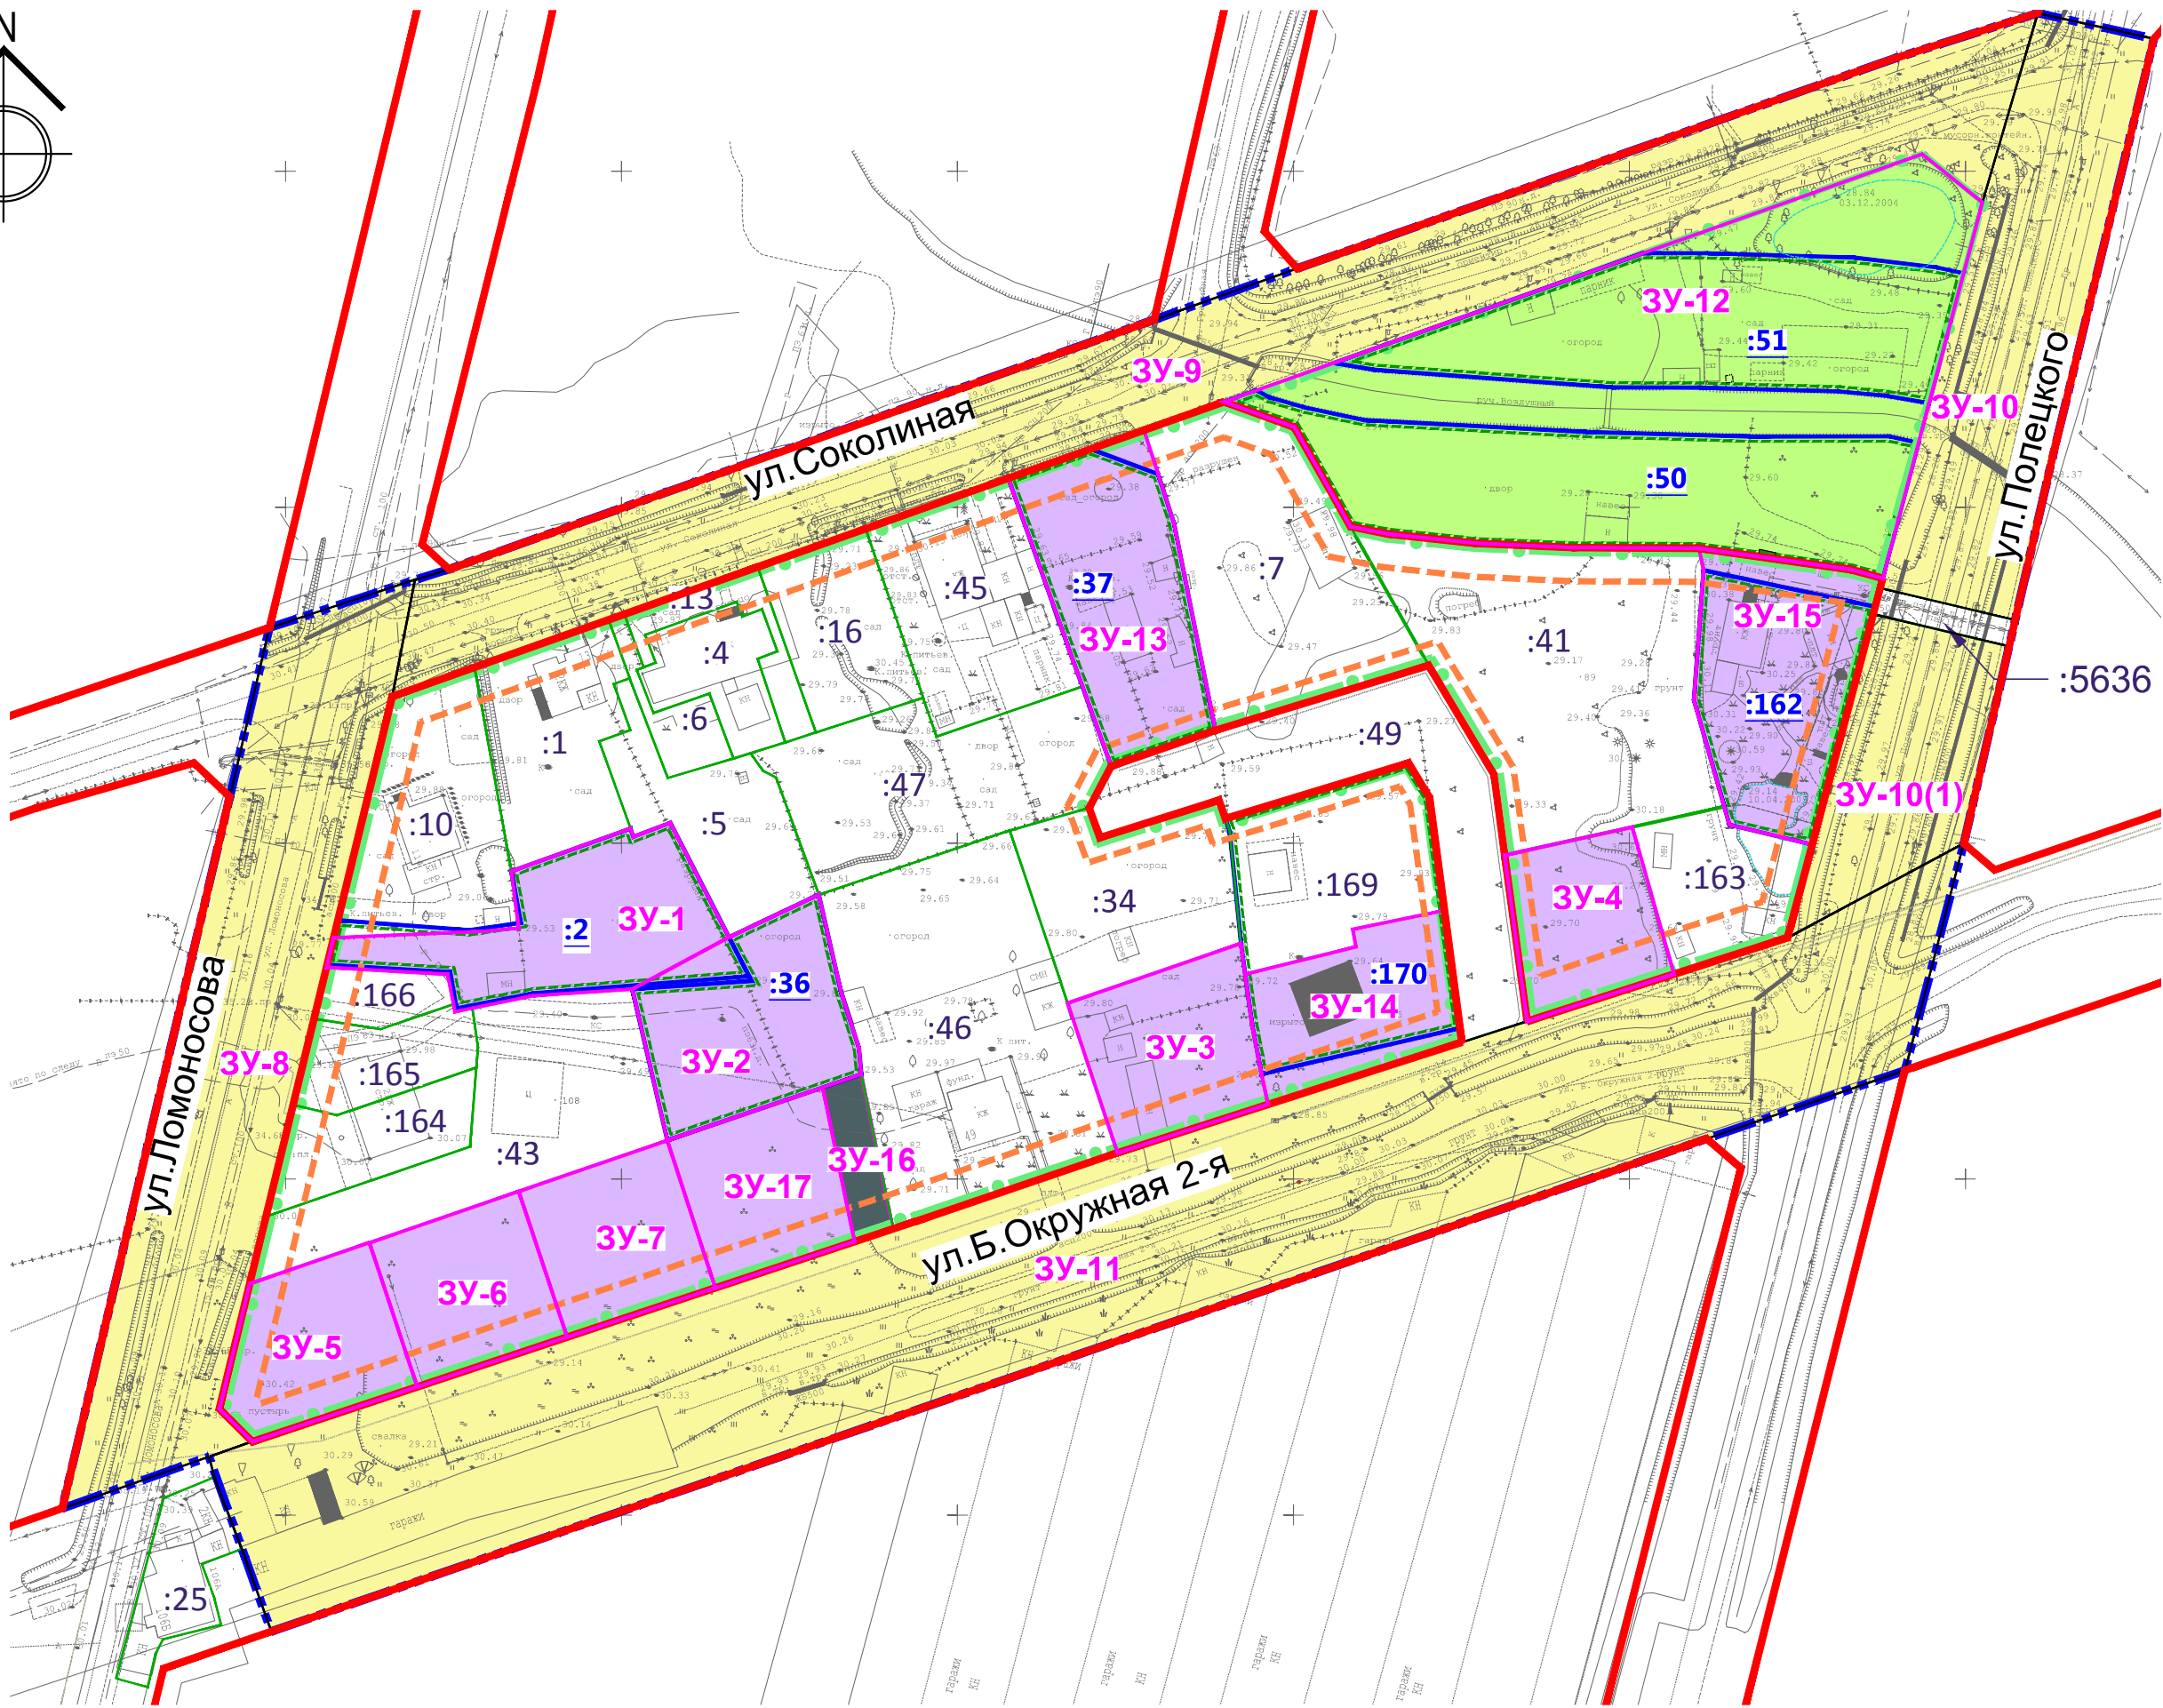


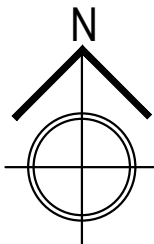

Перечень и сведения о площади образуемых земельных участков, которые будут отнесены к территориям общего пользования или имуществу общего пользования, в том числе в отношении которых предполагаются резервирование и (или) изъятие для государственных или муниципальных нужд			
№ на плане ПМ-1	Разрешенное использование в соответствии с классификатором видов разрешенного использования	Разрешенное использование в соответствии с исходным ЗУ	Площадь м²
ЗУ-8	Земельные участки (территории) улично-дорожная сеть (ул.Ломоносова) Код 12.0.1	-	2674.0
ЗУ-9	Земельные участки (территории) улично-дорожная сеть (ул.Соколиная) Код 12.0.1	-	3882.0
ЗУ-10	Земельные участки (территории) улично-дорожная сеть (ул.Полецкого) Код 12.0.1	-	1715.0
ЗУ-10(1)	Земельные участки (территории) улично-дорожная сеть (ул.Полецкого) Код 12.0.1	-	855.0
ЗУ-11	Земельные участки (территории) улично-дорожная сеть (ул.Б.Окружная 2-я) Код 12.0.1	-	7015.0
ЗУ-12	Благоустройство территории Код 12.0.2	земельные участки (территории) общего пользования	4041.0

Условные обозначения

- Границы территории, в отношении которой осуществляется подготовка проекта межевания
- Границы планируемых элементов планировочной структуры
- Красные линии
- Линия отступа от красных линий

Границы земельных участков:

- ЗУ-1 - образуемых под индивидуальную жилую застройку
- ЗУ-16 - образуемых под проезд к земельному участку
- :2 - изменяемых земельных участков
- ЗУ-12 - образуемых под (территории) общее пользование (благоустройство)
- ЗУ-8 - образуемых под (территории) улично-дорожная сеть

Перечень и сведения о площади образуемых земельных участков, в том числе возможные способы их образования					
Условные номера образуемых земельных участков	Кадастровые номера земельных участков, из которых образуются земельные участки	Площадь образуемых земельных участков	Способы образования земельных участков	Разрешенное использование в соответствии с классификатором видов разрешенного использования	Разрешенное использование в соответствии с исходным ЗУ
:ЗУ1	39:15:120712:2	797.0	перераспределение з.у. 39:15:120712:2 и земель, находящихся в гос. собственности	Индивидуальное жилищное строительство Код 2.1	под обслуживание существующего индивидуального жилого дома по ул. Соколиная, 13;
:ЗУ2	39:15:120712:36 39:15:120712:2	775.0	перераспределение з.у. 39:15:120712:2, 39:15:120712:36 и земель, находящихся в гос. собственности	Индивидуальное жилищное строительство Код 2.1	под строительство жилого дома (объекта индивидуального жилищного строительства)
:ЗУ3	-	599.0	Образование из земель гос. собственности	Индивидуальное жилищное строительство Код 2.1	-
:ЗУ4	-	503.0	Образование из земель гос. собственности	Индивидуальное жилищное строительство Код 2.1	-
:ЗУ5	-	559.0	Образование из земель гос. собственности	Индивидуальное жилищное строительство Код 2.1	-
:ЗУ6	-	534.0	Образование из земель гос. собственности	Индивидуальное жилищное строительство Код 2.1	-
:ЗУ7	-	534.0	Образование из земель гос. собственности	Индивидуальное жилищное строительство Код 2.1	-
:ЗУ8	-	2674.0	Образование из земель гос. собственности	Земельные участки (территории) общего пользования (ул.Ломоносова) Код 12.0.1	-
:ЗУ9	-	3882.0	Образование из земель гос. собственности	Земельные участки (территории) общего пользования (ул.Соколиная) Код 12.0.1	-
:ЗУ10	-	1715.0	Образование из земель гос. собственности	Земельные участки (территории) общего пользования (ул.Полецкого) Код 12.0.1	-
:ЗУ10(1)	-	855.0	Образование из земель гос. собственности	Земельные участки (территории) общего пользования (ул.Полецкого) Код 12.0.1	-
:ЗУ11	-	7015.0	Образование из земель гос. собственности	Земельные участки (территории) общего пользования (ул.Б.Окружная 2-я) Код 12.0.1	-
:ЗУ12	-	4041.0	перераспределение з.у. 39:15:120712:50, 39:15:120712:51 и земель, находящихся в гос. собственности	Благоустройство территории Код 12.0.2	земельные участки (территории) общего пользования
:ЗУ13	-	890.0	перераспределение з.у. 39:15:120712:37 и земель, находящихся в гос. собственности	Индивидуальное жилищное строительство Код 2.1	под строительство жилого дома (объекта индивидуального жилищного строительства)
:ЗУ14	-	603.0	перераспределение з.у. 39:15:120712:170 и земель, находящихся в гос. собственности	Индивидуальное жилищное строительство Код 2.1	для индивидуального жилищного строительства
:ЗУ15	-	877.0	перераспределение з.у. 39:15:120712:162 и земель, находящихся в гос. собственности	Индивидуальное жилищное строительство Код 2.1	для индивидуального жилищного строительства
:ЗУ16	-	140.0	Образование из земель гос. собственности	Земельные участки (территории) общего пользования (проезд к ЗУ)	-
:ЗУ17	-	538.0	Образование из земель гос. собственности	Индивидуальное жилищное строительство Код 2.1	-

				Масштаб 1:1000			
				Проект внесения изменений в документацию по планировке территории: «Проект планировки с проектом межевания территории в границах ул. Кировоградская – ул. Белорусская – ул. Полецкого – проспект Советский в Центральном районе» города Калининграда, утвержденную постановлением администрации городского округа «Город Калининград» от 22.04.2013 N 506»			
Должн-ть	Фамилия	Подпись	Дата	Раздел 1 Проект межевания территории. Основная утверждаемая часть (Графическая часть)	Стадия	Лист	Листов
Ген.дирек.	Ефимова Н.И.				ПМ	1	2
Рук. пректа	Челинога Н.И.						
Исполнил	Граф Д.Д.						
				Чертеж межевания территории (Основной чертеж)	ООО"НИКОР ПРОЕКТ"		