

Сводный план инженерных сетей М 1:500




Условные обозначения

- Проектируемые объекты
- Существующие объекты
- Проезды с покрытием из асфальтобетона
- Дорожки с покрытием из бетонной плитки
- Бетонная отмостка (см. раздел КР)
- Высаживаемые деревья - сосна обыкновенная
- Высаживаемые кустарники - сирень обыкновенная
- Граница земельного участка
- Граница проектных работ по благоустройству
- N — Электрический кабель 0,4кВ
- Светильник наружного освещения территории
- В1 — Водопровод хозяйственно-питьевой (перекладка по сущ. трассе)
- К2 — Канализация ливневая
- К3 — Канализация производственная
- Т — Теплосеть (прокладка в подземном канале)
- Т — Теплосеть (бесканальная прокладка)
- Г3 — Газопровод высокого давления

Ведомость элементов озеленения

Поз.	Наименование породы или вида насаждения	Возраст, лет	Кол.	Примечание
1	Сосна обыкновенная (компенсационное озеленение)	7...10	5	Саженьцы с комом земли 1х1х0,6м, h>1,8м
2	Сирень обыкновенная (компенсационное озеленение)	1...3	6	Кол-во скелетных ветвей не менее 5 шт., h>0,5м

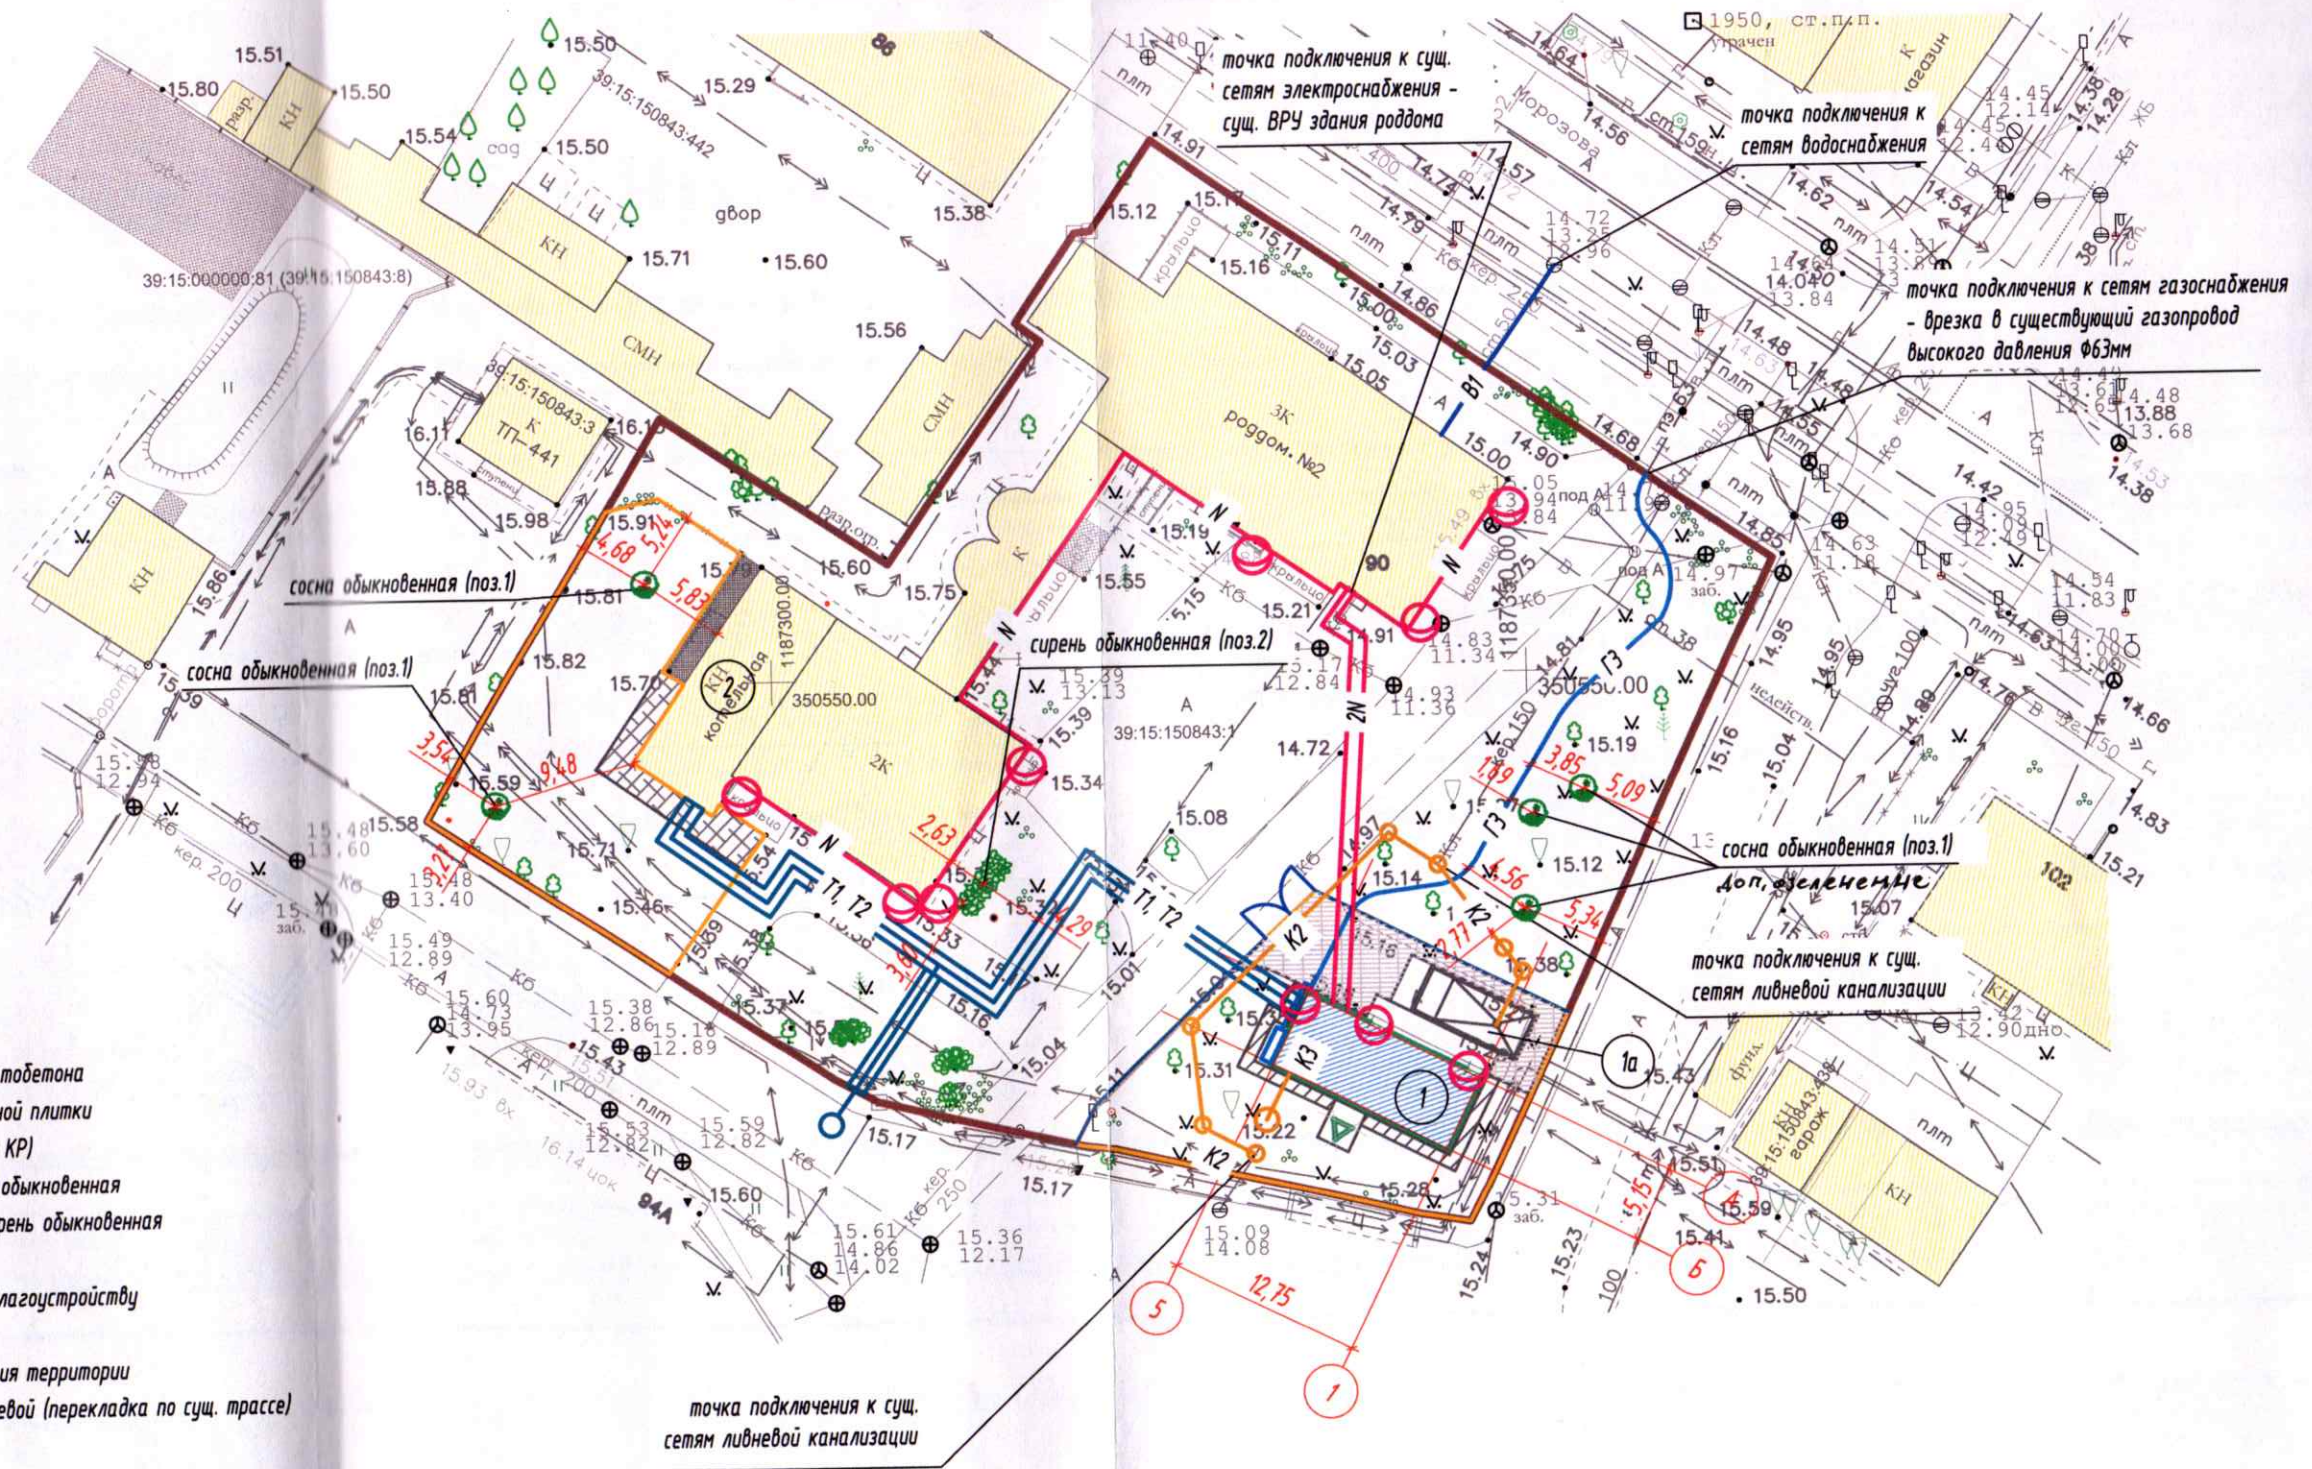

						23-07-МК.24-ПКО-ГЧ			
						Модульная котельная Государственного бюджетного учреждения здравоохранения Калининградской области «Родильный дом Калининградской области №3», расположенная на участке с кадастровым номером 39:15:150843:1 в г. Калининграде, ул. Павлика Морозова, д. 90			
Изм.	Кол.уч.	Лист	Идок.	Подпись	Дата	Проект компенсационного озеленения	Стадия	Лист	Листов
ГИП		Журавлева			10.2025		П	3	3
Разработал		Печенкина			10.2025				
Н. контр.		Верещагина			10.2025	Посадочный план (разбивочный) зеленых насаждений, совмещенный с планом сетей инженерных коммуникаций М1:500	ООО "Профессионал"		