


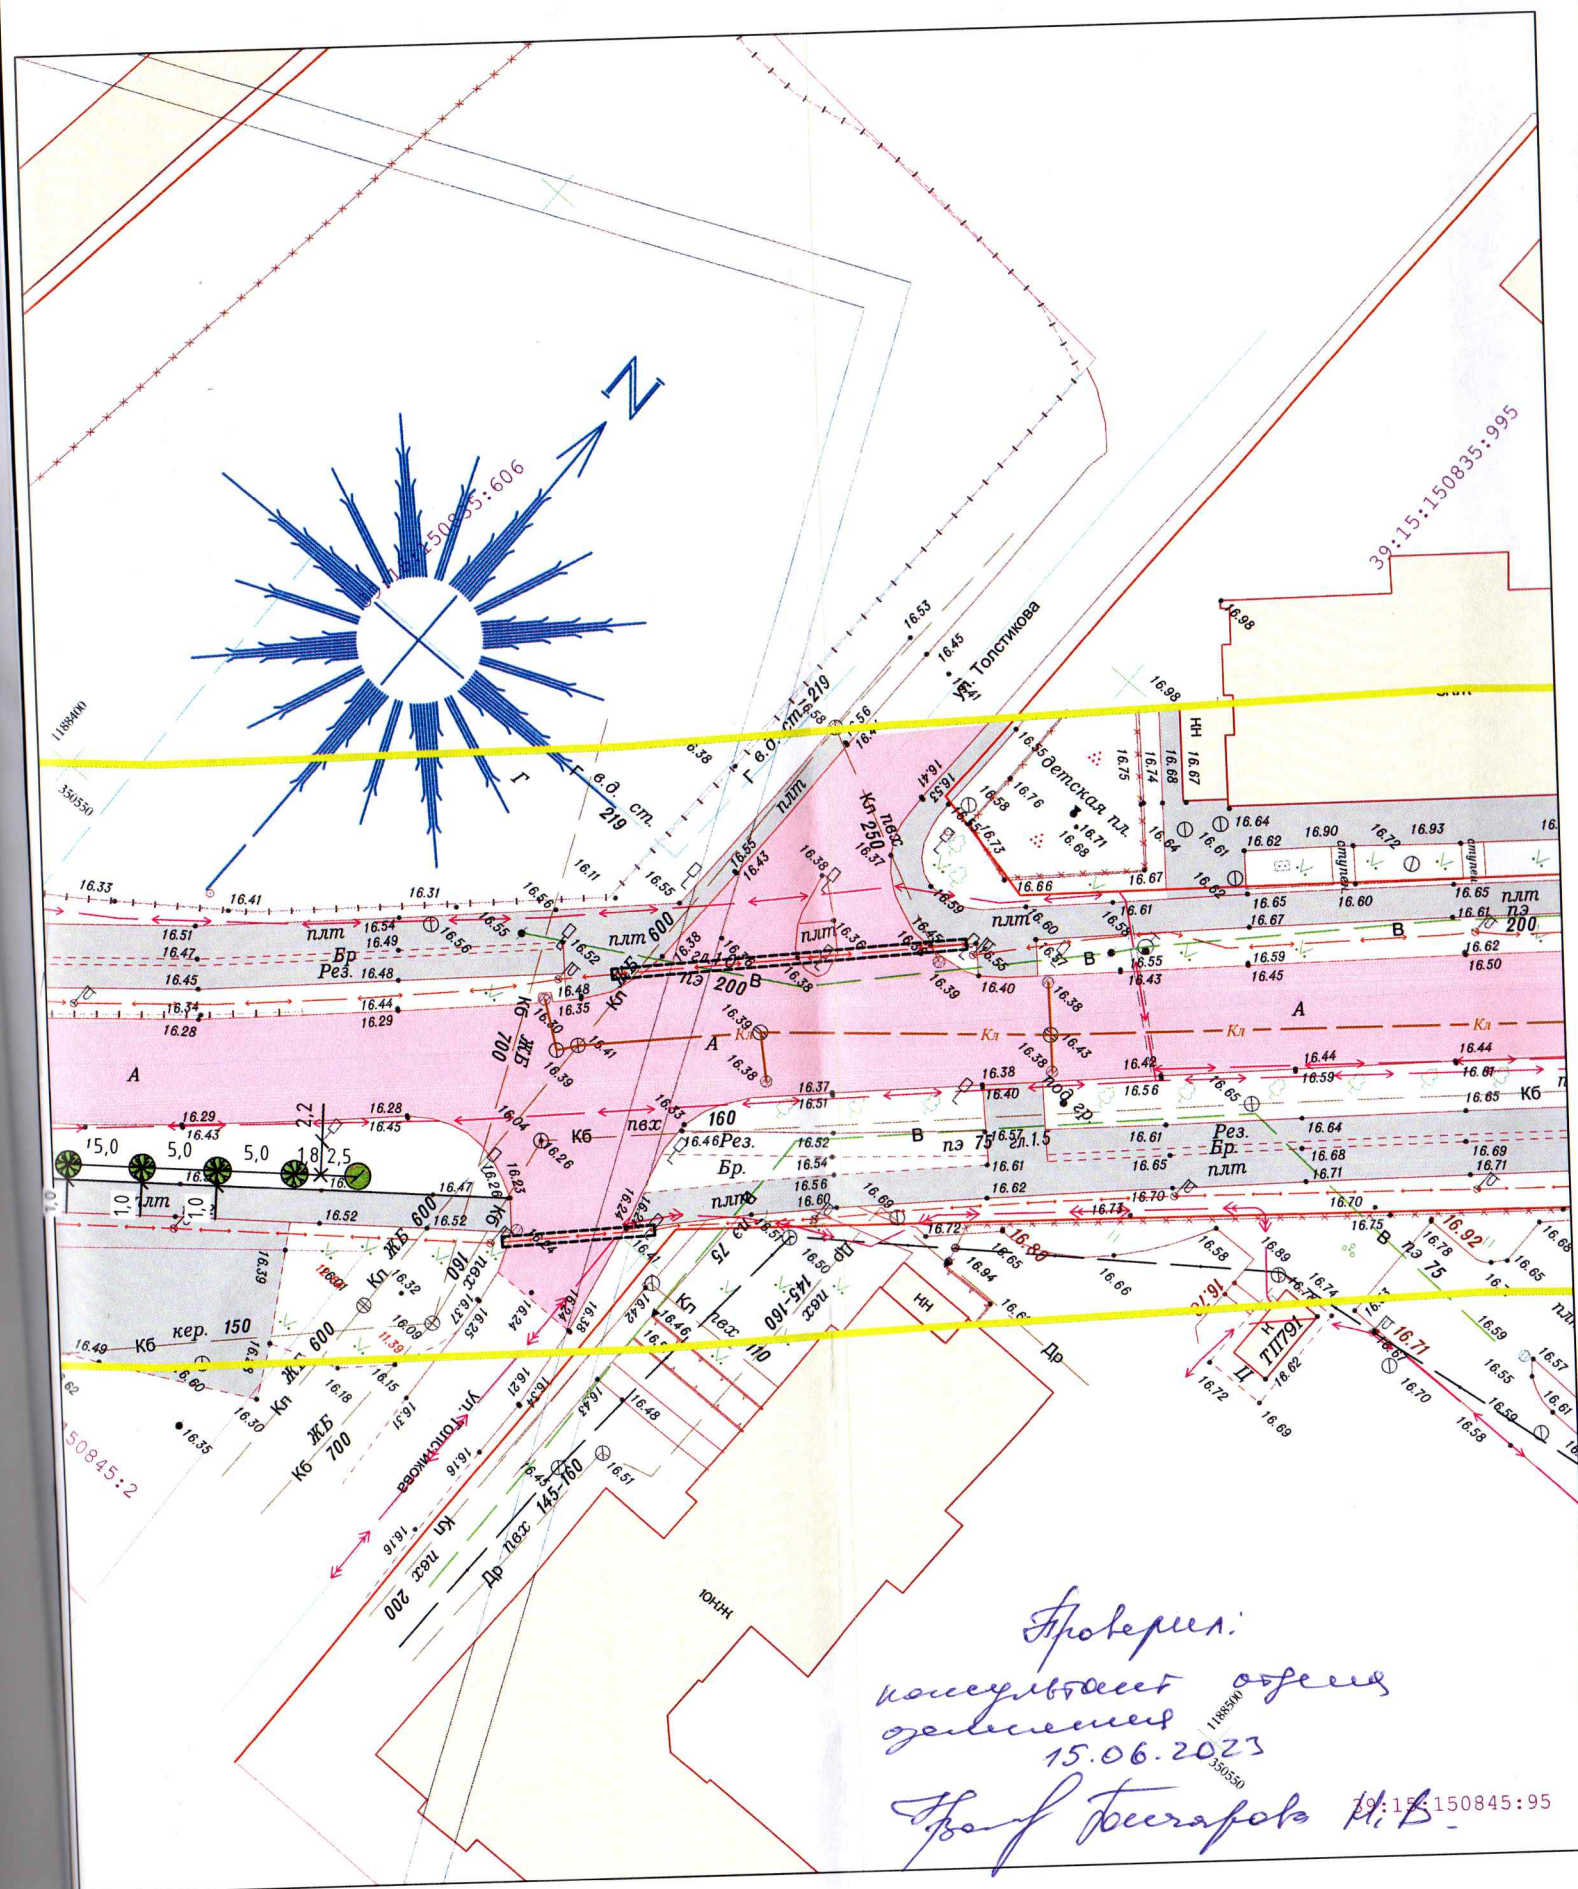

УСЛОВНЫЕ ОБОЗНАЧЕНИЯ:

- КБ — Канализация бытовая
- Э — Электрический кабель
- Т — Тепловая сеть
- Г — Газопровод
- В — Водопровод
- — Клен остролистный
- — Сирень обыкновенная

Ведомость элементов озеленения

№	Наименование	Ед. изм.	Кол-во	Группа ценности	Экологическая ценность, балл	Возраст, лет	Параметры саженцев, м	Примечание
1	Клен остролистный	Шт.	4	I	11x4=44	Не менее 12 лет	Не менее 3,5 м, ϕ 4 см на высоте ствола 1,3 м	
	Итого деревьев:	Шт.	4		44			
2	Сирень обыкновенная	Шт.	1	II	16x1=16		Не менее 0,5 м, кол-во скелетных ветвей - 5 шт.	

Изм.	Колуч.	Лист	№ док.	Подп.	Дата	50-2023	ПК
Разработал	Суханов А.А.				05.2023г.	Реконструкция тепловой сети от ТК 7-4-24 до ТК 7-4-4 в г. Калининграде	
Проверил	Ковалев Е.Ю.				05.2023г.	Проект компенсационного озеленения	Стадия Лист Листов
							П 5
Н. контр.	Матвеева Е.С.				05.2023г.	Разбивочный чертеж, совмещенный с посадочным планом, планом подземных коммуникаций М1:500	000 "Сегмент-проект"
ГИП	Матвеева Е.С.				05.2023г.		