





### УСЛОВНЫЕ ОБОЗНАЧЕНИЯ

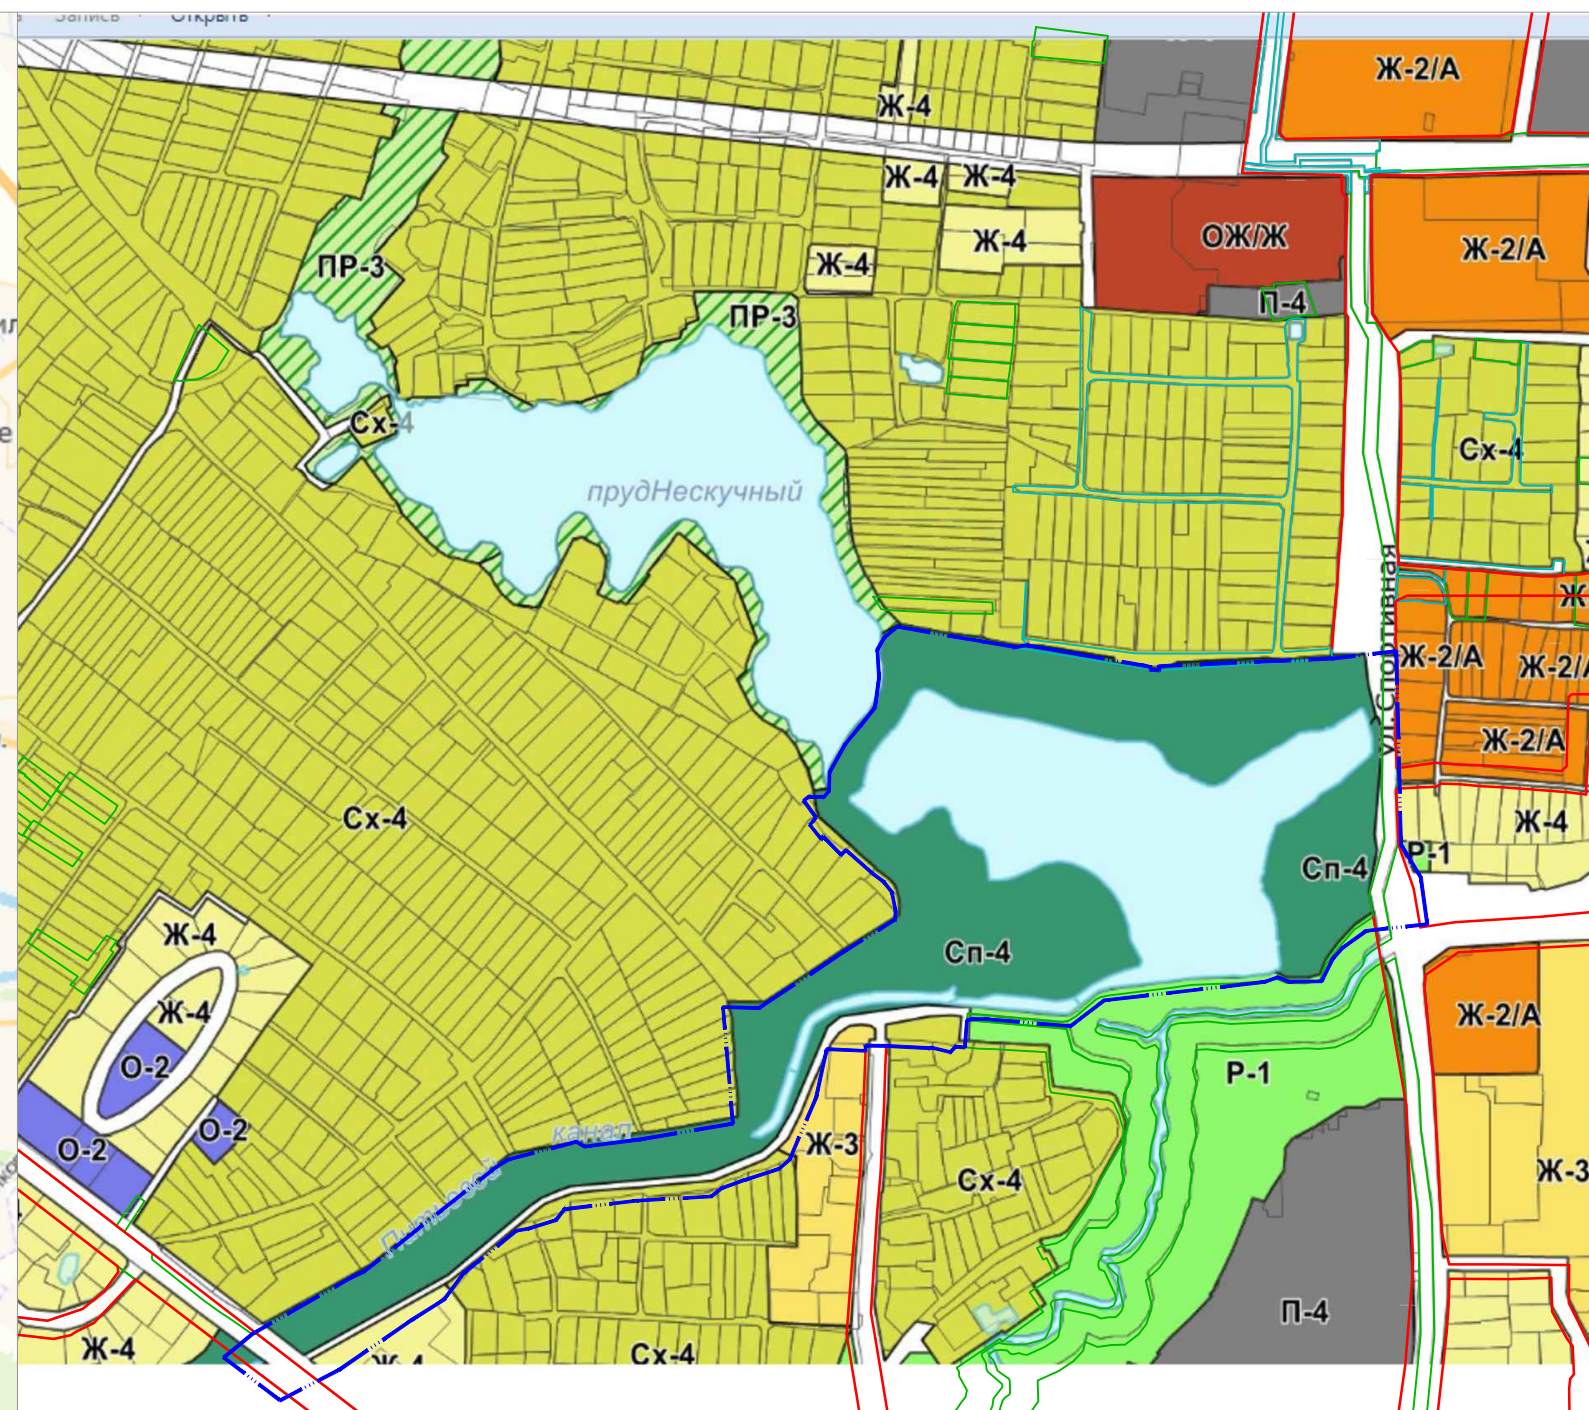

-Границы территории, в отношении которой осуществлена подготовка проекта планировке территории

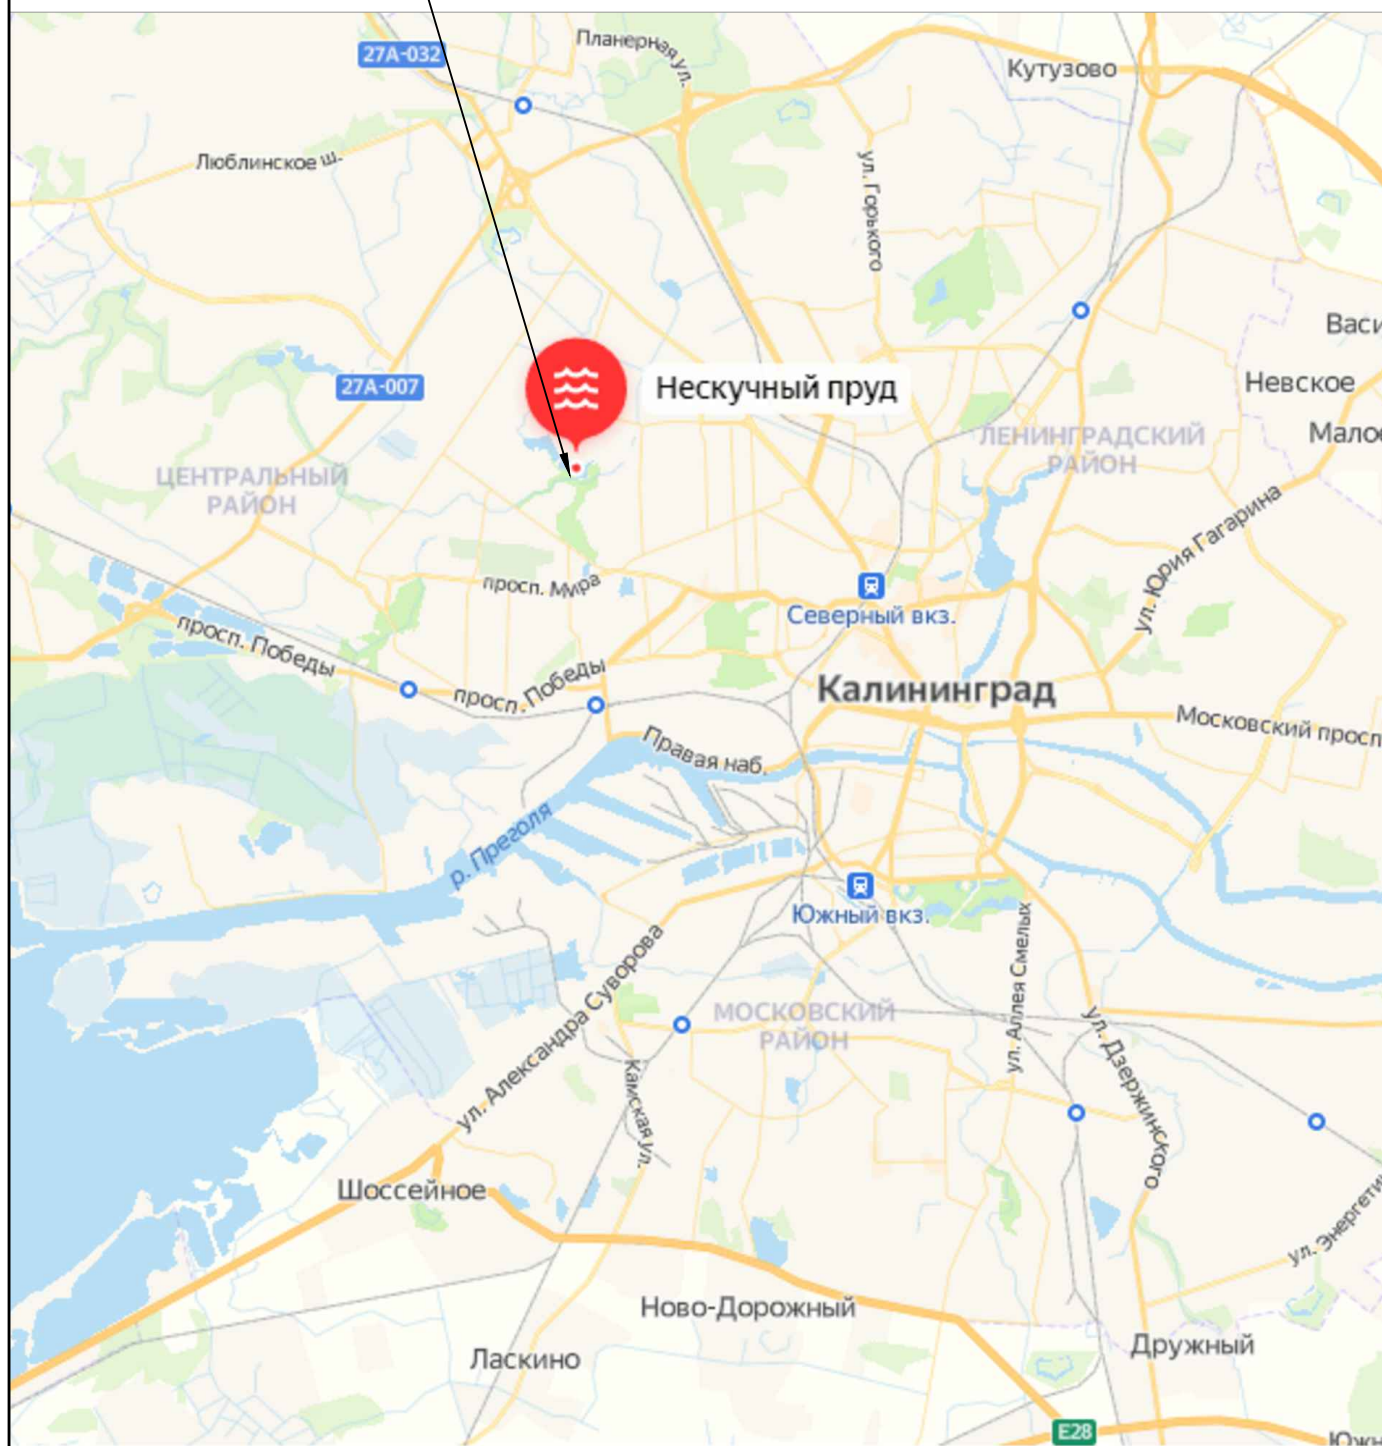

-Границы существующих элементов планировочной структуры

|          |         |         |        |                                                                                       |       |   |                                  |      |        |
|----------|---------|---------|--------|---------------------------------------------------------------------------------------|-------|---|----------------------------------|------|--------|
|          |         |         |        |                                                                                       |       | Заказчик: ГП КО "Водоканал"Шифр_____ПП   |                                  |      |        |
|          |         |         |        |                                                                                       |       | Проект планировки территории с проектом межевания в его составе в границах территории по ул. Спортивная (вдоль пруда Нескучный и Питьевого канала) в г. Калининграде |                                  |      |        |
| Изм.     | Кол.уч. | Лист    | № док. | Подпись                                                                               | Дата  |   |                                  |      |        |
|          |         |         |        |                                                                                       |       | Материалы по обоснованию<br>проекта планировки территории<br>Графическая часть                                                                                       | Стадия                           | Лист | Листов |
| Директор |         | Кабаев  |        |                                                                                       | 07.22 |   | ПП-2                             | 1    |        |
| ГАП      |         | Пэкэлэу |        |  | 07.22 |   |                                  |      |        |
|          |         |         |        |                                                                                       |       | Карта планировочной структуры территории городского округа с отображением границ элементов планировочной структуры М1:10000                                          | ООО "Центр инженерных изысканий" |      |        |
|          |         |         |        |                                                                                       |       |   |                                  |      |        |
|          |         |         |        |                                                                                       |       |   |                                  |      |        |