
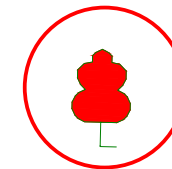


Ведомость компенсационного озеленения

№ п/п	Наименование	Обозначение в плане	Ед. изм.	Кол-во
ул. Автомобильная				
1.	Липа мелколистная, возраст не менее 12 лет		шт.	12
ул. Фабричная				
1.	Липа мелколистная, возраст не менее 12 лет		шт.	5
ИТОГО:			шт.	17

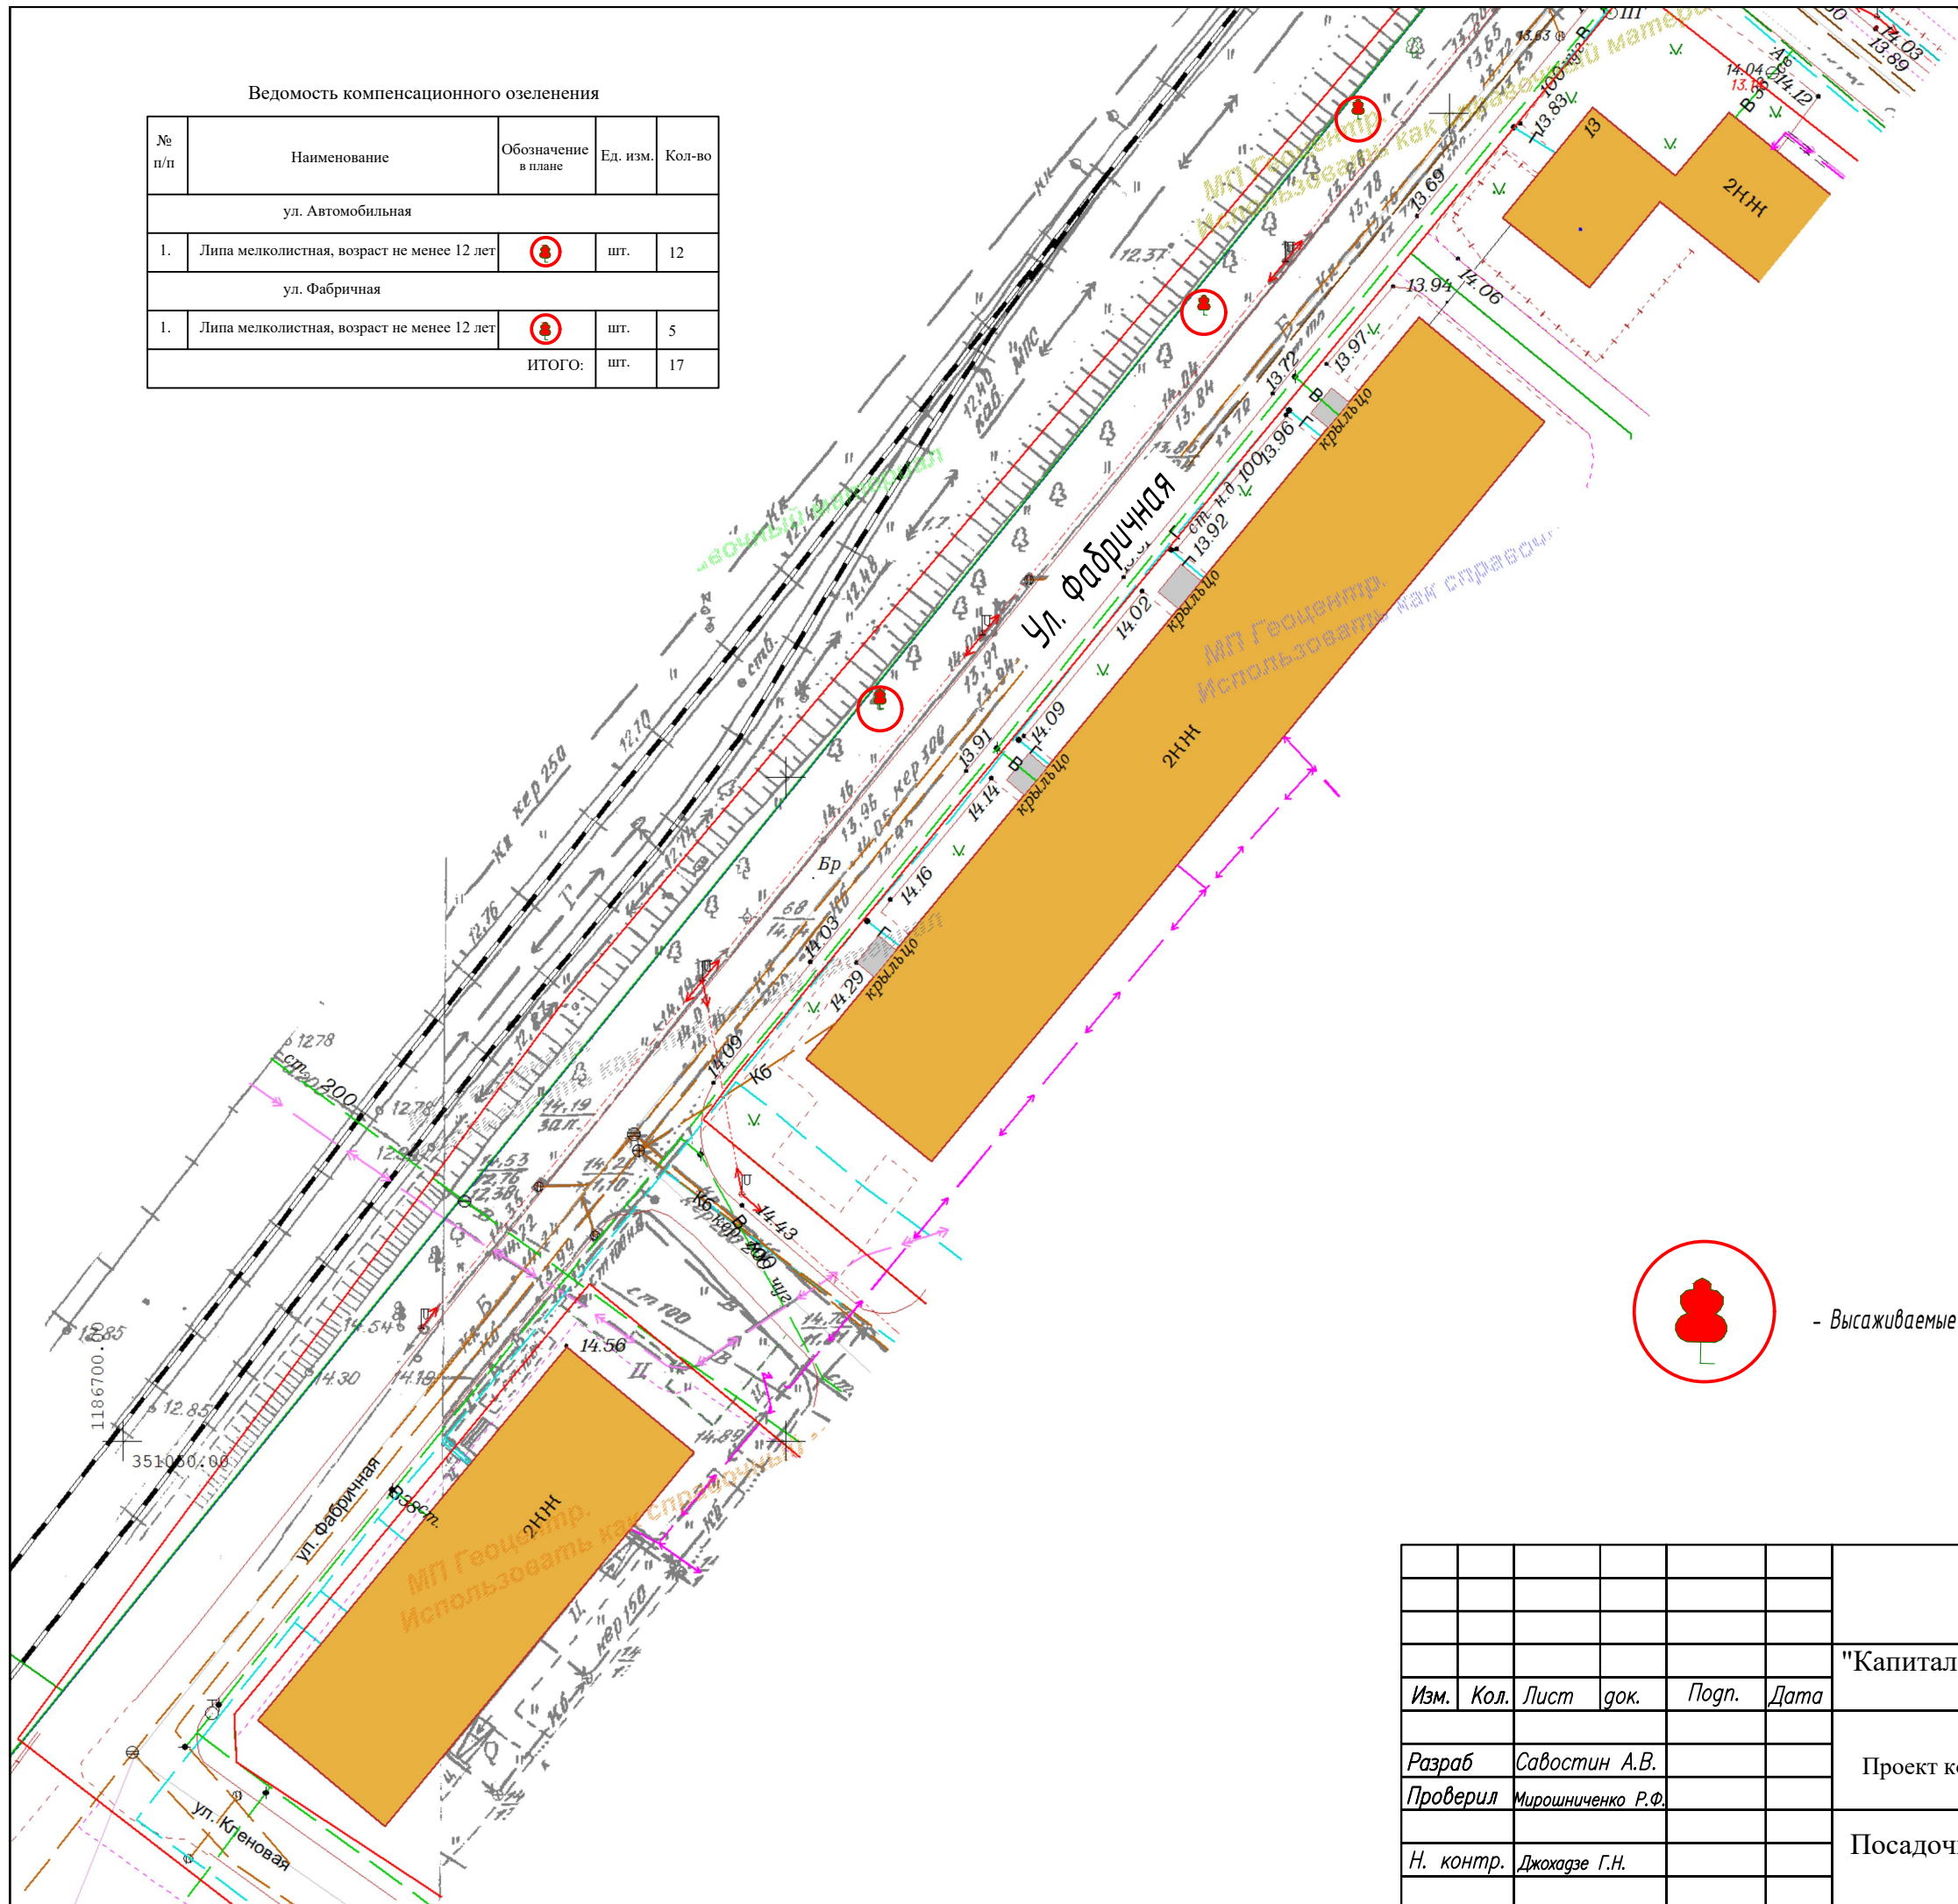


- Высаживаемые деревья

						03-2020-ППО-5			
						"Капитальный ремонт ул. П. Морозова в г. Калининграде"			
Изм.	Кол.	Лист	док.	Подп.	Дата				
Разраб	Савостин А.В.					Проект компенсационного озеленения	Стадия	Лист	Листов
Проверил	Мирошниченко Р.Ф.						П	14	20
Н. контр.	Джохазе Г.Н.					Посадочный план на ул. Фабричная М 1:500	МКУ "ГДСР"		

Ведомость компенсационного озеленения

№ п/п	Наименование	Обозначение в плане	Ед. изм.	Кол-во
ул. Автомобильная				
1.	Липа мелколистная, возраст не менее 12 лет		шт.	12
ул. Фабричная				
1.	Липа мелколистная, возраст не менее 12 лет		шт.	5
ИТОГО:			шт.	17

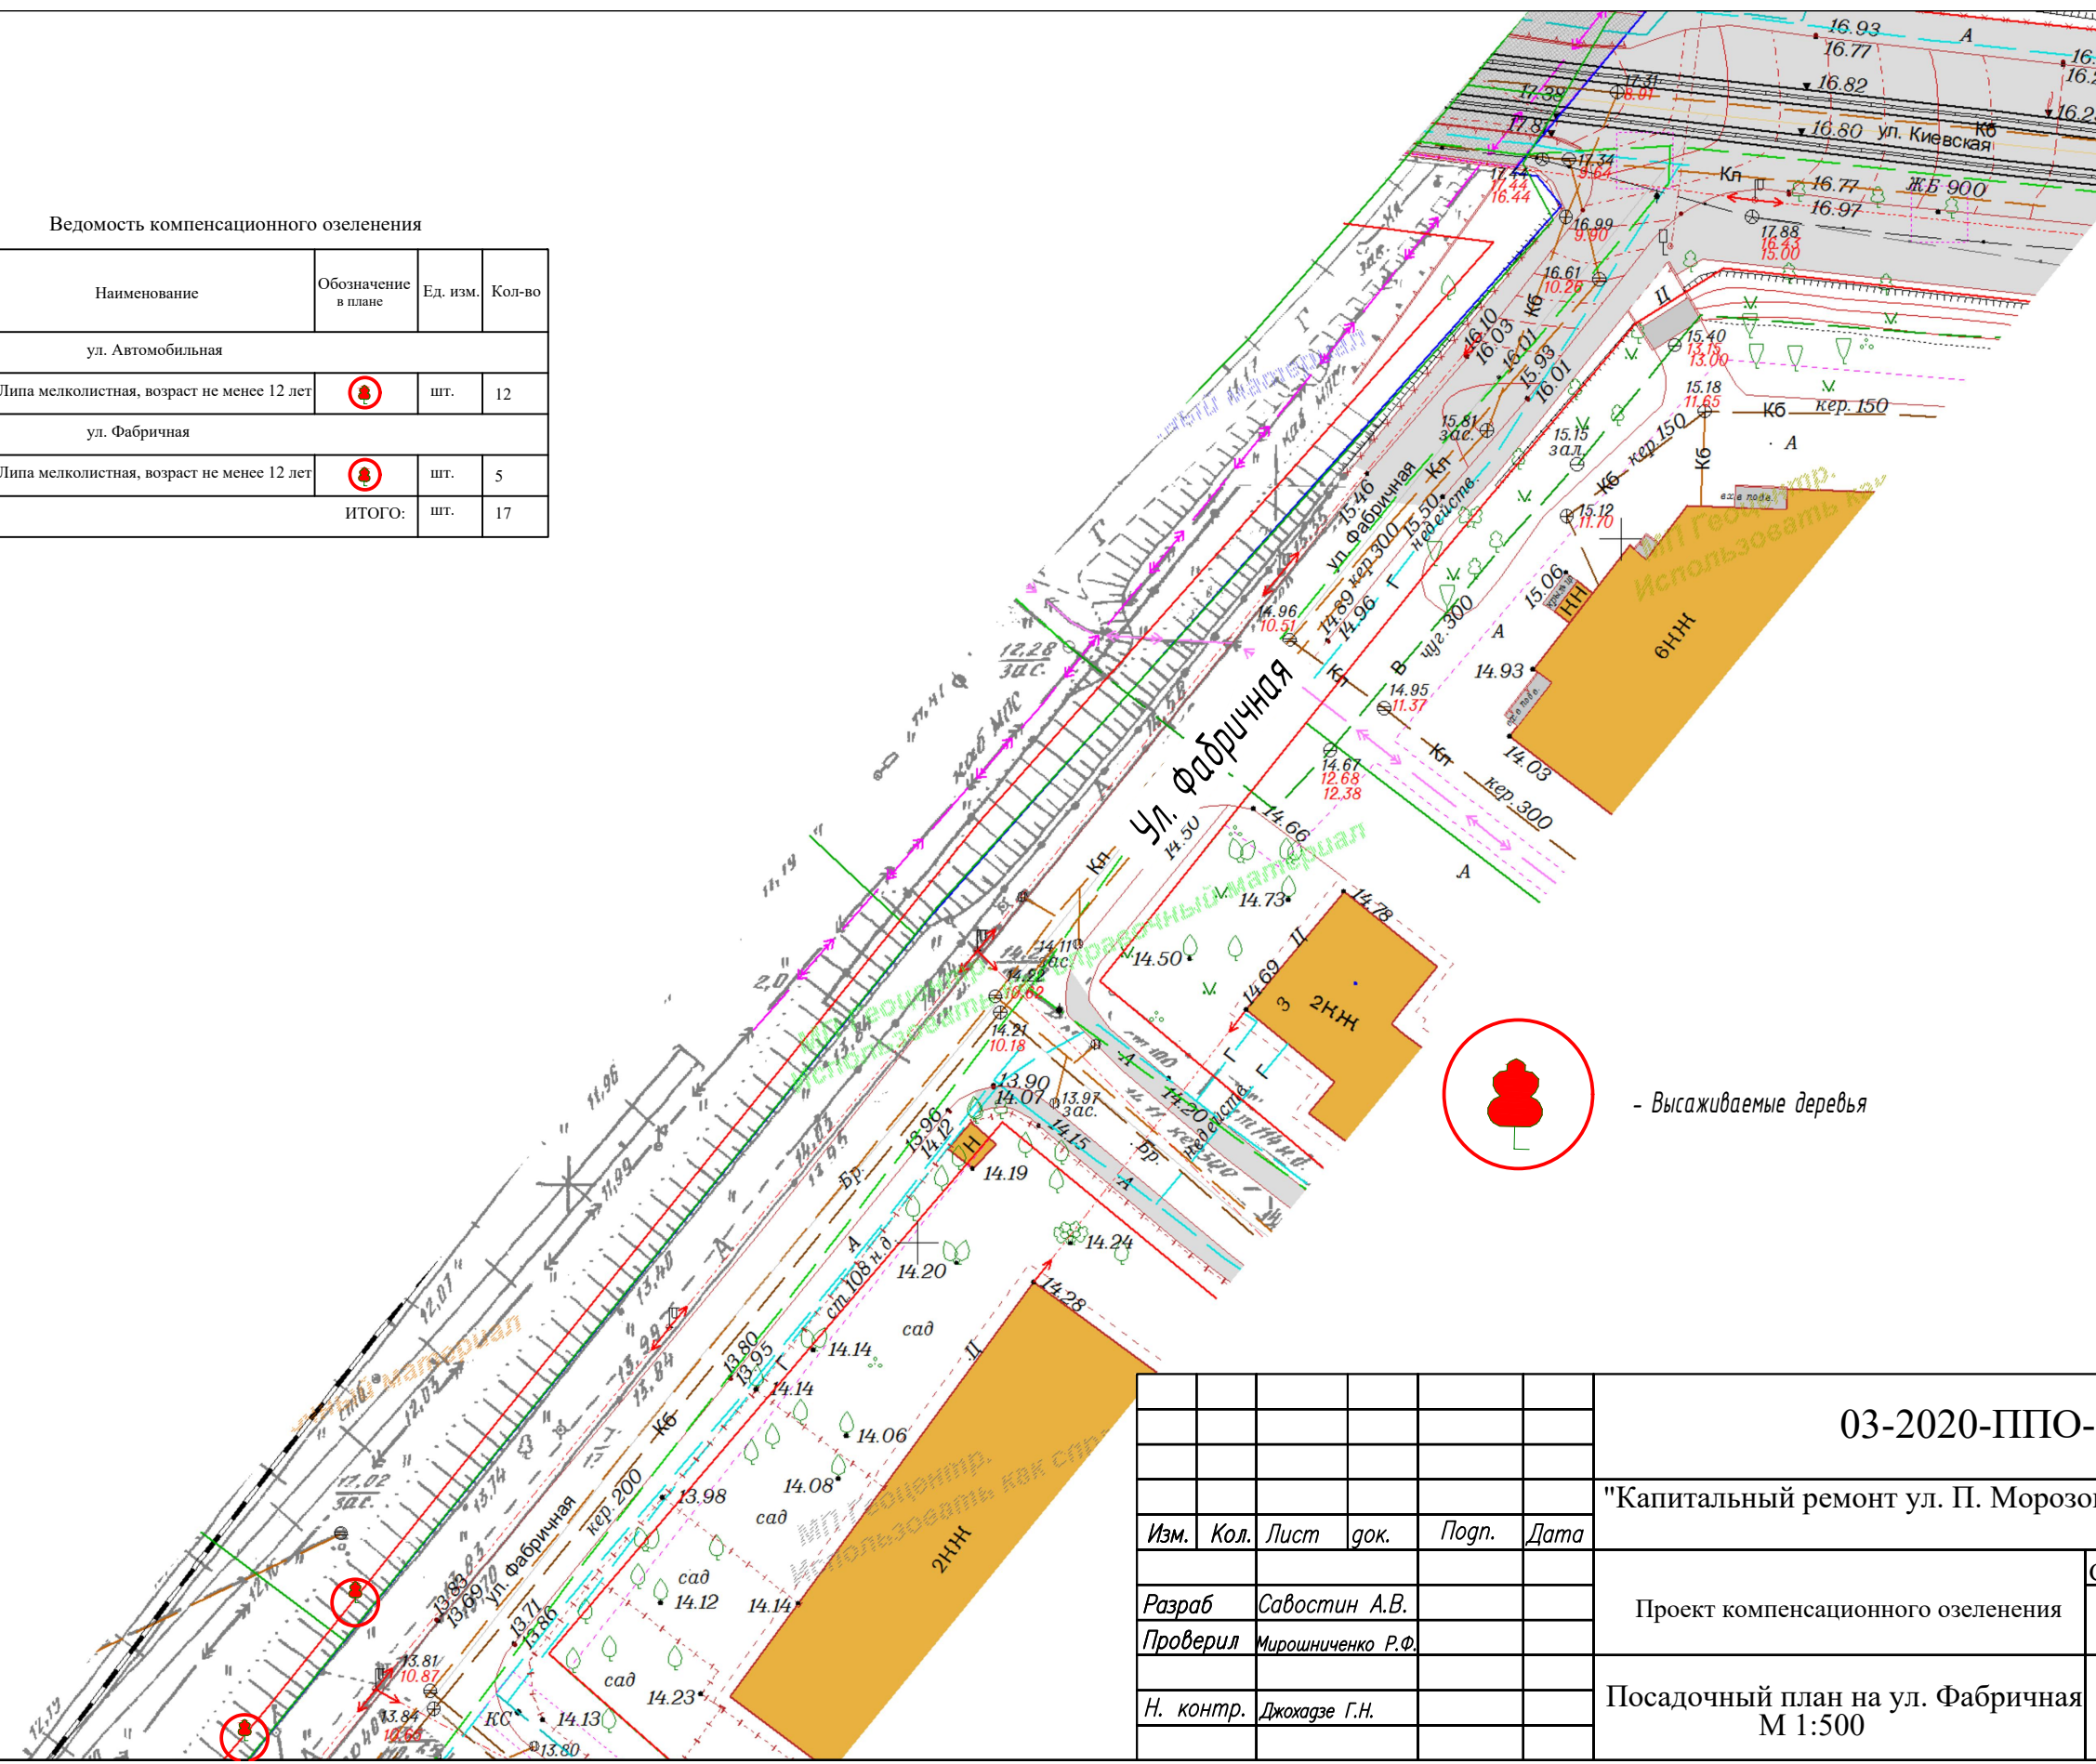



03-2020-ППО-5

"Капитальный ремонт ул. П. Морозова в г. Калининграде"

Изм.	Кол.	Лист	док.	Подп.	Дата	Стадия	Лист	Листов	
Разраб		Савостин А.В.				Проект компенсационного озеленения	П	15	20
Проверил		Мирошниченко Р.Ф.							
Н. контр.		Джогадзе Г.Н.				Посадочный план на ул. Фабричная М 1:500	МКУ "ГДСР"		

Ведомость компенсационного озеленения

№ п/п	Наименование	Обозначение в плане	Ед. изм.	Кол-во
ул. Автомобильная				
1.	Липа мелколистная, возраст не менее 12 лет		шт.	12
ул. Фабричная				
1.	Липа мелколистная, возраст не менее 12 лет		шт.	5
ИТОГО:			шт.	17

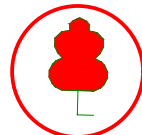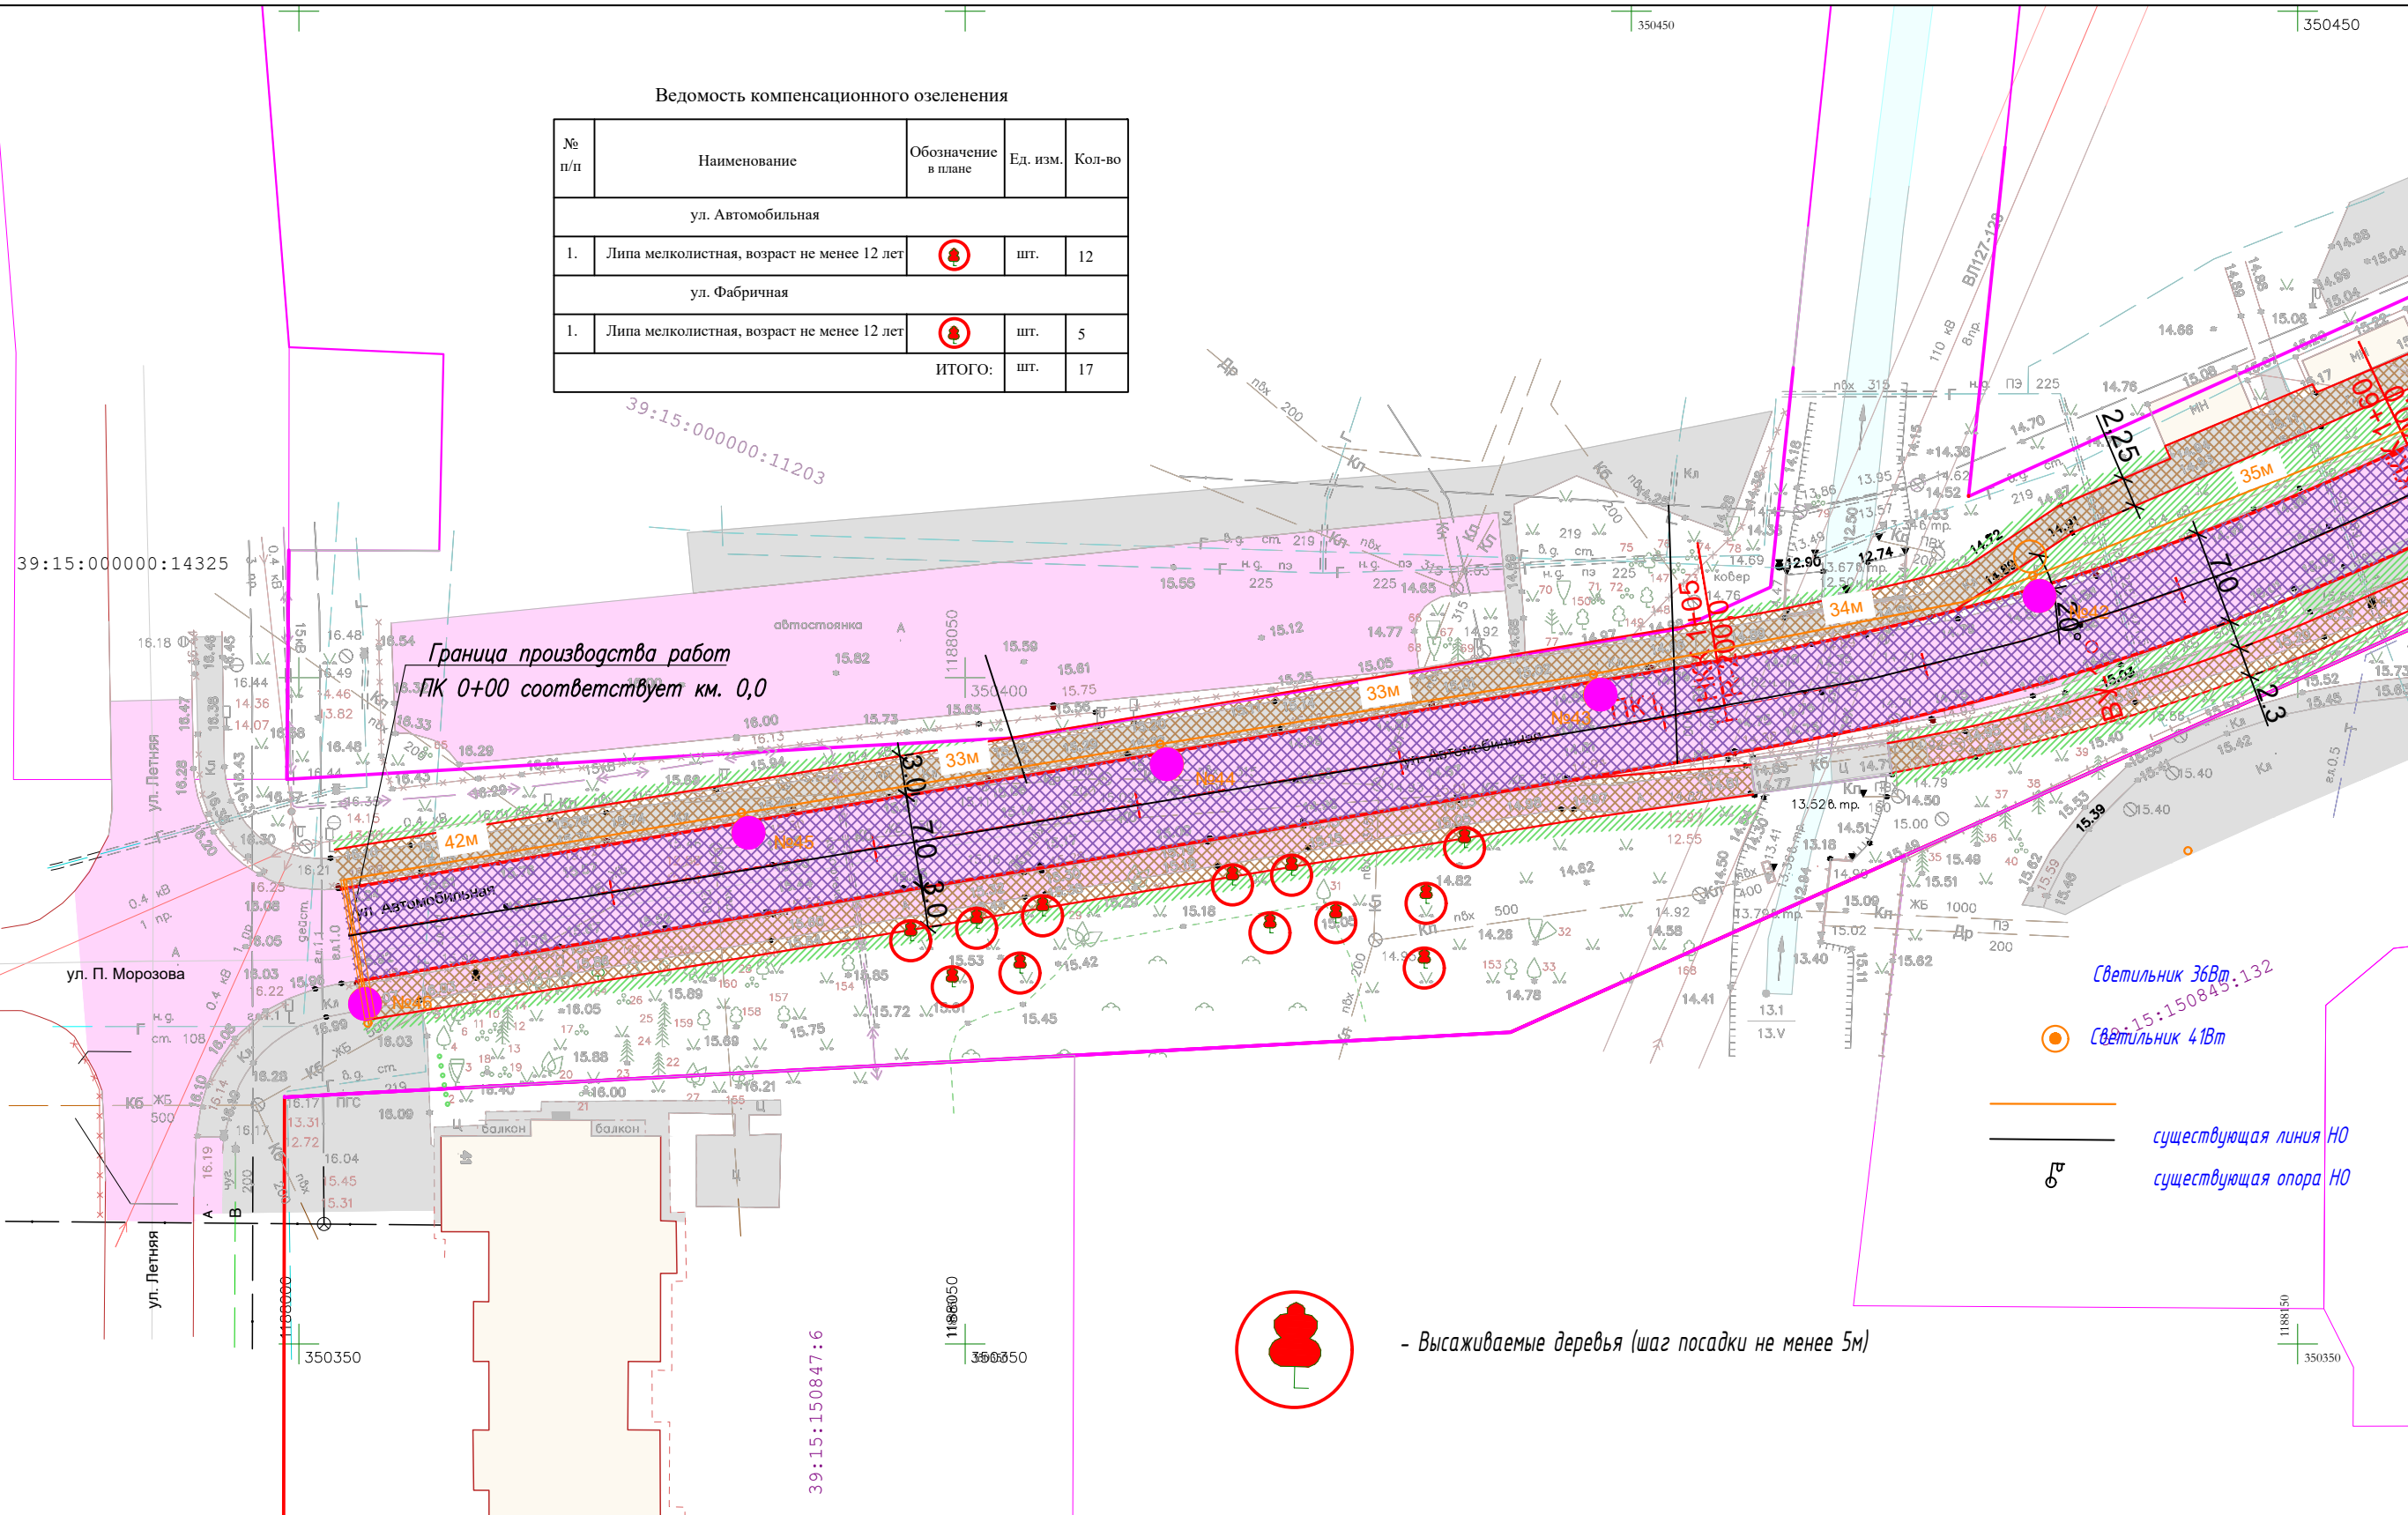

- Высаживаемые деревья (шаг посадки не менее 5м)

03-2020-ППО

"Капитальный ремонт ул. П. Морозова в г. Калининграде"

Изм.	Кол.	Лист	док.	Подп.	Дата	Стадия	Лист	Листов	
Разраб		Савостин А.В.							ПД
Проверил		Джохадзе Г.Н.							
капитальный ремонт							МКУ "ГДСР"		
Посадочный план на ул. Автомобильной М 1:500									