


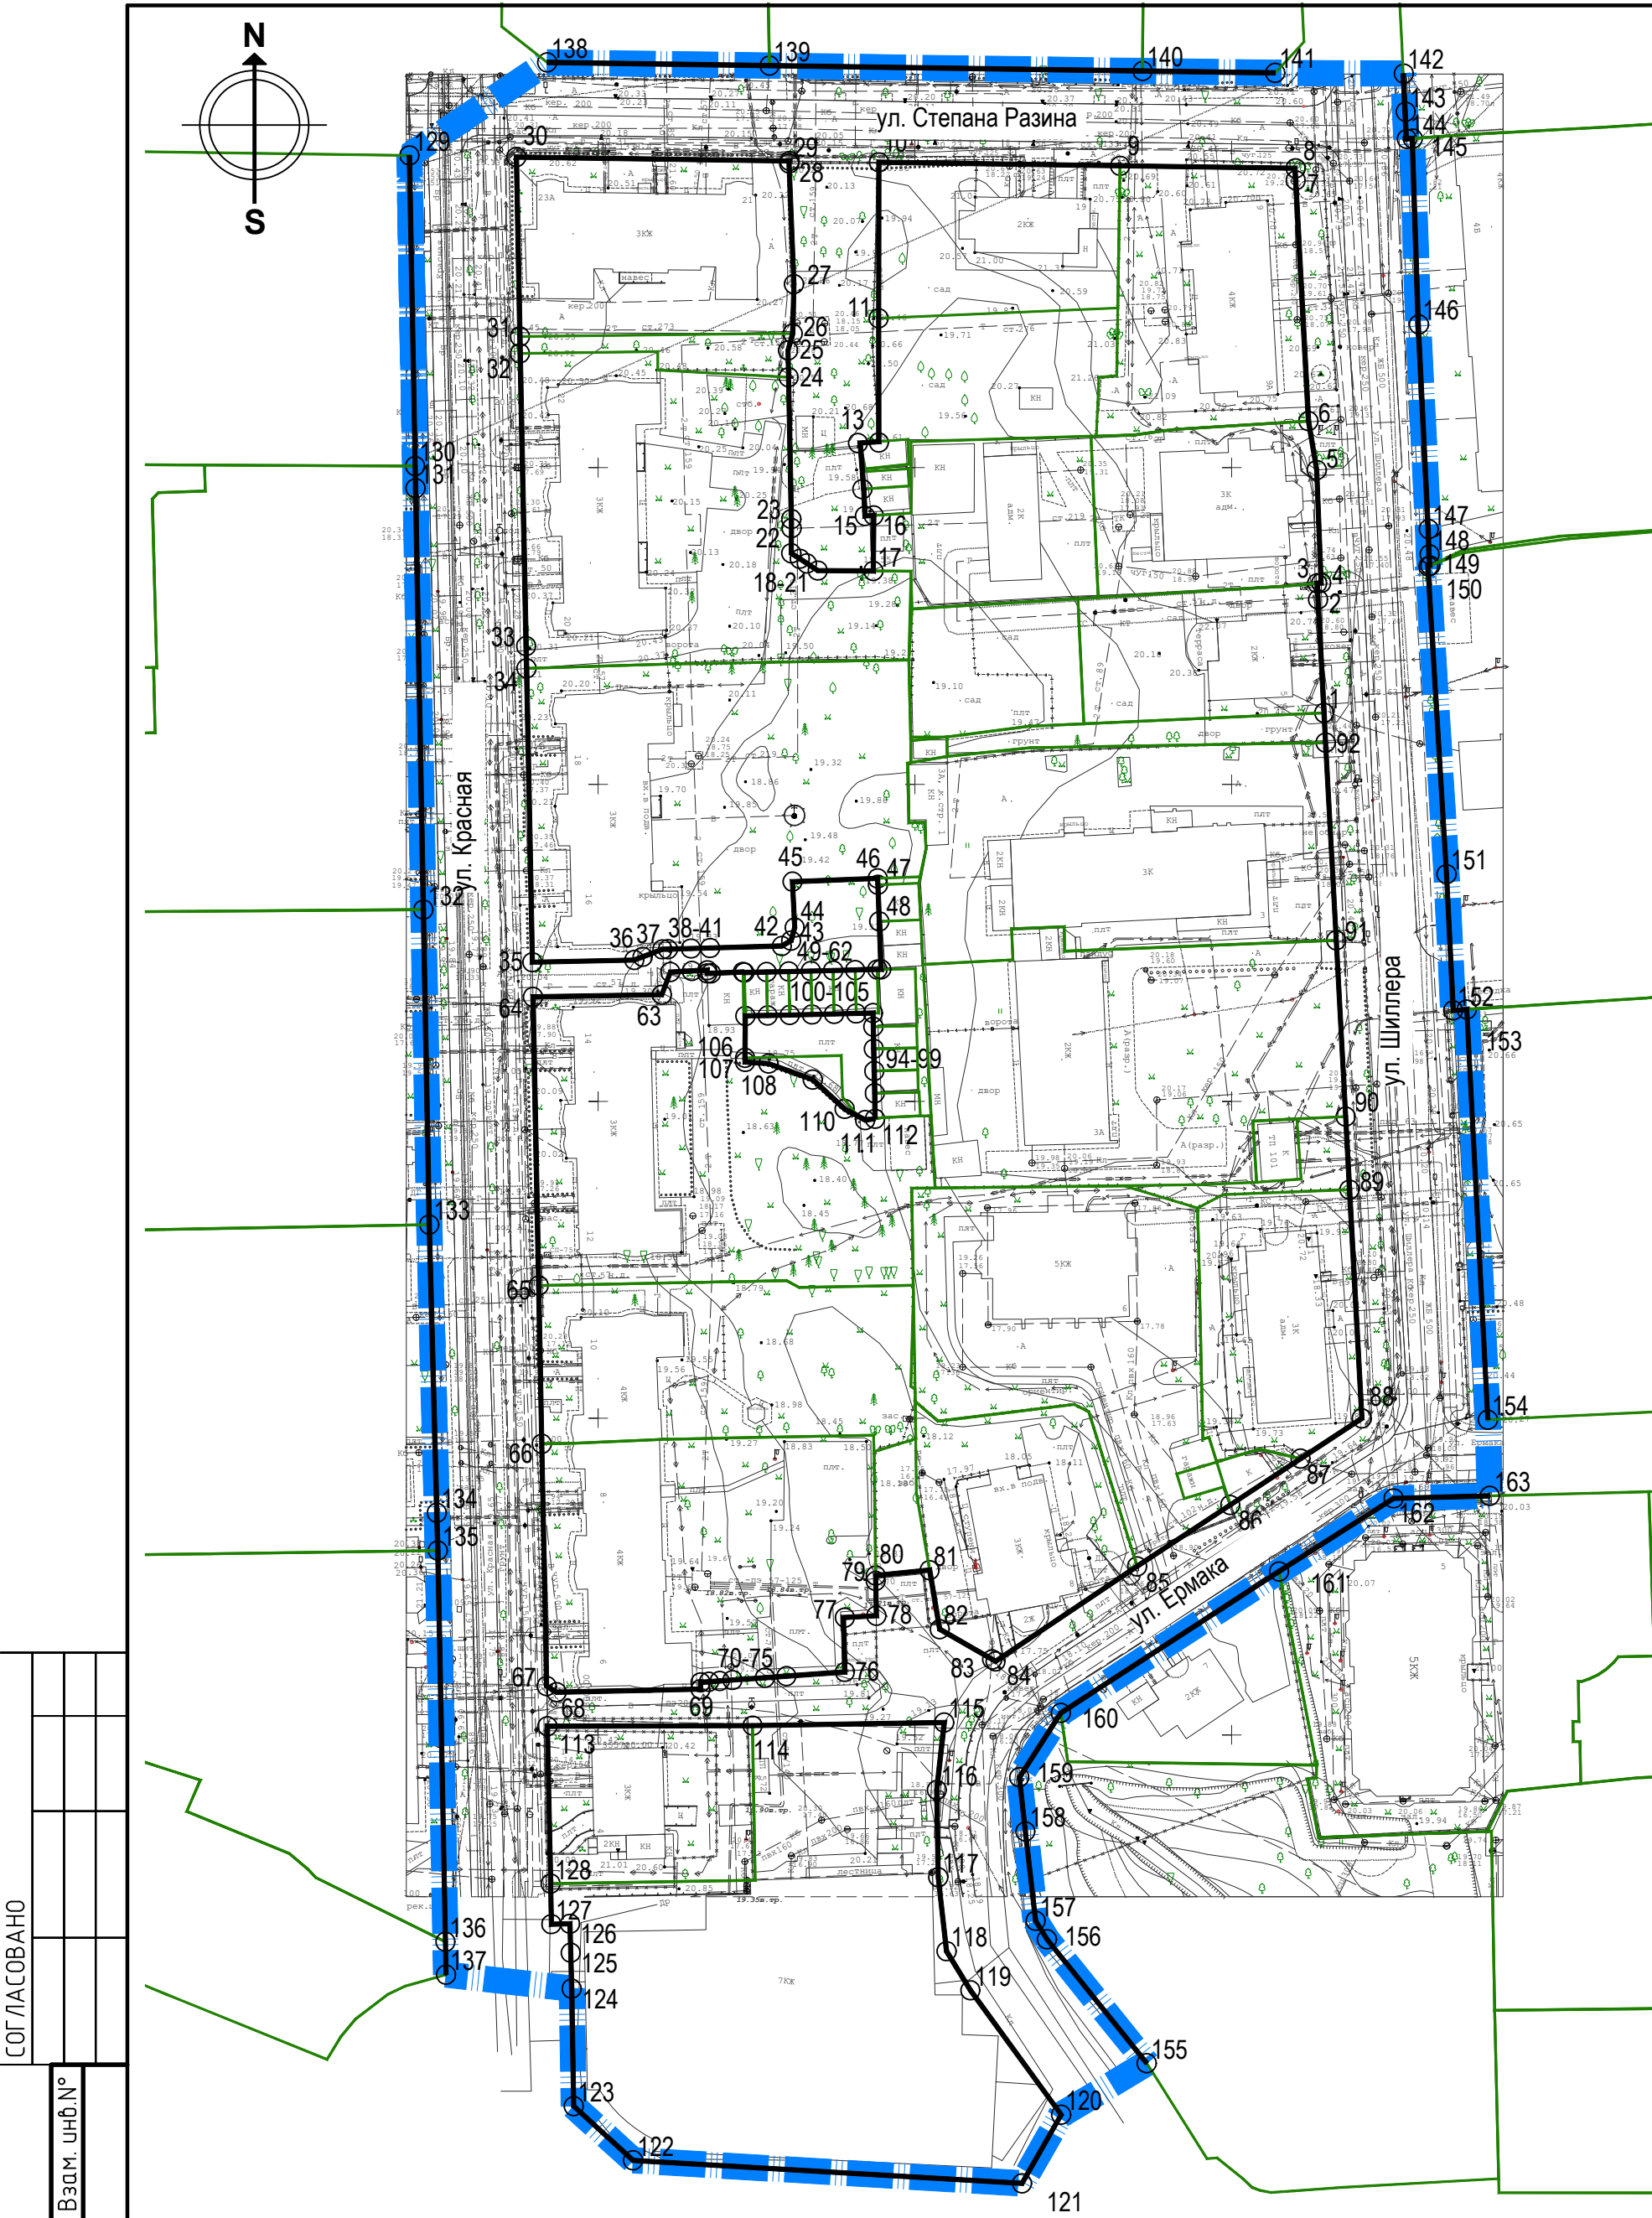

СОГЛАСОВАНО

Взам. инв.№

Подпись и дата

Инв.№ подл.

УСЛОВНЫЕ ОБОЗНАЧЕНИЯ

- Границы территории, в отношении которой осуществляется подготовка проекта планировки территории
- Границы существующих земельных участков, учтённых в Едином государственном реестре недвижимости
- Красные линии, устанавливаемые проектом планировки территории
- 140

Номер характерной точки устанавливаемых красных линий в перечне координат

ПЕРЕЧЕНЬ КООРДИНАТ ХАРАКТЕРНЫХ ТОЧЕК УСТАНОВЛИВАЕМЫХ КРАСНЫХ ЛИНИЙ

Таблица координат характерных точек			Таблица координат характерных точек			Таблица координат характерных точек			Таблица координат характерных точек		
№ точки	Y	X	№ точки	Y	X	№ точки	Y	X	№ точки	Y	X
1	1187414,58	355861,30	41	1187317,66	355824,19	81	1187352,31	355726,00	121	1187366,90	355629,22
2	1187413,62	355879,20	42	1187328,99	355824,51	82	1187353,91	355716,68	122	1187305,51	355632,86
3	1187413,49	355881,76	43	1187330,45	355825,35	83	1187362,20	355711,91	123	1187296,14	355641,41
4	1187414,12	355881,81	44	1187331,02	355827,43	84	1187362,72	355711,61	124	1187295,82	355659,96
5	1187413,41	355899,63	45	1187330,67	355834,67	85	1187385,07	355726,60	125	1187295,67	355665,62
6	1187412,11	355907,36	46	1187344,11	355835,18	86	1187399,76	355736,29	126	1187295,56	355670,19
7	1187410,09	355945,36	47	1187344,15	355834,18	87	1187410,85	355743,60	127	1187292,61	355670,13
8	1187409,99	355947,25	48	1187344,37	355828,39	88	1187420,52	355749,97	128	1187292,49	355676,53
9	1187382,37	355947,64	49	1187344,66	355820,82	89	1187418,59	355786,05	129	1187270,21	355949,29
10	1187344,32	355948,20	50	1187344,07	355820,80	90	1187417,98	355797,58	130	1187271,11	355900,26
11	1187344,27	355923,58	51	1187340,57	355820,72	91	1187416,49	355825,41	131	1187271,18	355896,76
12	1187344,30	355904,13	52	1187337,08	355820,64	92	1187414,81	355856,60	132	1187272,41	355830,25
13	1187341,35	355903,90	53	1187333,58	355820,56	93	1187414,58	355861,30	133	1187273,34	355780,54
14	1187341,92	355896,63	54	1187330,08	355820,48	94	1187343,70	355797,23	134	1187274,53	355735,06
15	1187342,12	355892,39	55	1187326,58	355820,40	95	1187343,66	355801,28	135	1187274,69	355729,09
16	1187343,48	355892,47	56	1187323,08	355820,32	96	1187343,58	355804,78	136	1187275,90	355667,35
17	1187343,43	355883,70	57	1187322,86	355820,42	97	1187343,50	355808,28	137	1187275,99	355662,16
18	1187334,66	355883,76	58	1187317,81	355820,20	98	1187343,43	355811,78	138	1187291,95	355963,96
19	1187332,94	355884,89	59	1187317,24	355820,18	99	1187343,38	355813,92	139	1187327,04	355963,46
20	1187331,83	355885,62	60	1187317,22	355820,68	100	1187340,73	355813,86	140	1187385,92	355962,60
21	1187330,48	355886,50	61	1187314,79	355820,57	101	1187337,23	355813,78	141	1187406,85	355962,31
22	1187330,52	355890,46	62	1187311,40	355820,40	102	1187333,74	355813,70	142	1187427,06	355962,20
23	1187330,49	355891,89	63	1187310,05	355816,83	103	1187330,24	355813,62	143	1187427,35	355956,18
24	1187330,05	355914,28	64	1187289,71	355816,47	104	1187326,74	355813,54	144	1187427,55	355951,88
25	1187329,97	355918,51	65	1187290,62	355770,93	105	1187323,24	355813,47	145	1187428,48	355951,95
26	1187330,70	355921,17	66	1187291,11	355745,95	106	1187323,18	355806,86	146	1187429,44	355922,61
27	1187330,90	355928,97	67	1187291,87	355707,71	107	1187323,20	355806,21	147	1187430,99	355890,31
28	1187330,14	355948,02	68	1187293,44	355706,75	108	1187326,89	355805,95	148	1187431,12	355886,32
29	1187330,22	355948,41	69	1187316,15	355707,21	109	1187333,87	355803,43	149	1187431,24	355884,55
30	1187287,09	355949,03	70	1187316,16	355708,29	110	1187338,90	355798,80	150	1187430,94	355884,42
31	1187287,65	355920,70	71	1187317,48	355708,39	111	1187342,14	355797,03	151	1187433,90	355835,84
32	1187287,70	355918,05	72	1187319,19	355708,51	112	1187343,70	355797,23	152	1187434,95	355814,34
33	1187288,63	355871,84	73	1187321,19	355708,66	113	1187291,99	355701,37	153	1187437,09	355814,50
34	1187288,70	355868,34	74	1187326,34	355709,03	114	1187324,37	355701,46	154	1187440,42	355749,74
35	1187289,61	355821,95	75	1187329,71	355709,27	115	1187354,62	355701,95	155	1187386,58	355648,18
36	1187305,70	355822,30	76	1187338,93	355709,93	116	1187353,45	355691,31	156	1187370,83	355667,74
37	1187307,02	355822,80	77	1187338,72	355718,52	117	1187353,68	355677,53	157	1187369,04	355670,67
38	1187310,14	355823,98	78	1187343,90	355718,81	118	1187355,00	355665,86	158	1187367,43	355684,76
39	1187311,02	355824,00	79	1187343,80	355724,30	119	1187358,75	355659,69	159	1187366,46	355693,31
40	1187314,66	355824,11	80	1187343,79	355725,14	120	1187373,08	355640,06	160	1187373,02	355703,47
									161	1187407,47	355725,80
									162	1187425,54	355737,33
									163	1187440,73	355737,72

						Заказчик: Каджоян Ю. С.				
						Проект планировки территории с проектом межевания в его составе в границах улиц Красная - Степана Разина - Шиллера в г. Калининграде				
Изм.	Кол.уч.	Лист	№ док	Подпись	Дата	Проект планировки территории. Основная (утверждаемая) часть. Графическая часть	Стадия	Лист	Листов	
Директор		Добшикова Т.В.			01.08.23		ПП	2		
Рук. проекта		Черненко П.В.			01.08.23					
Исполнил		Шевень А.Н.			01.08.23					
						Чертеж красных линий М1:1000	ГБУ КО "ЦКОИМН"			