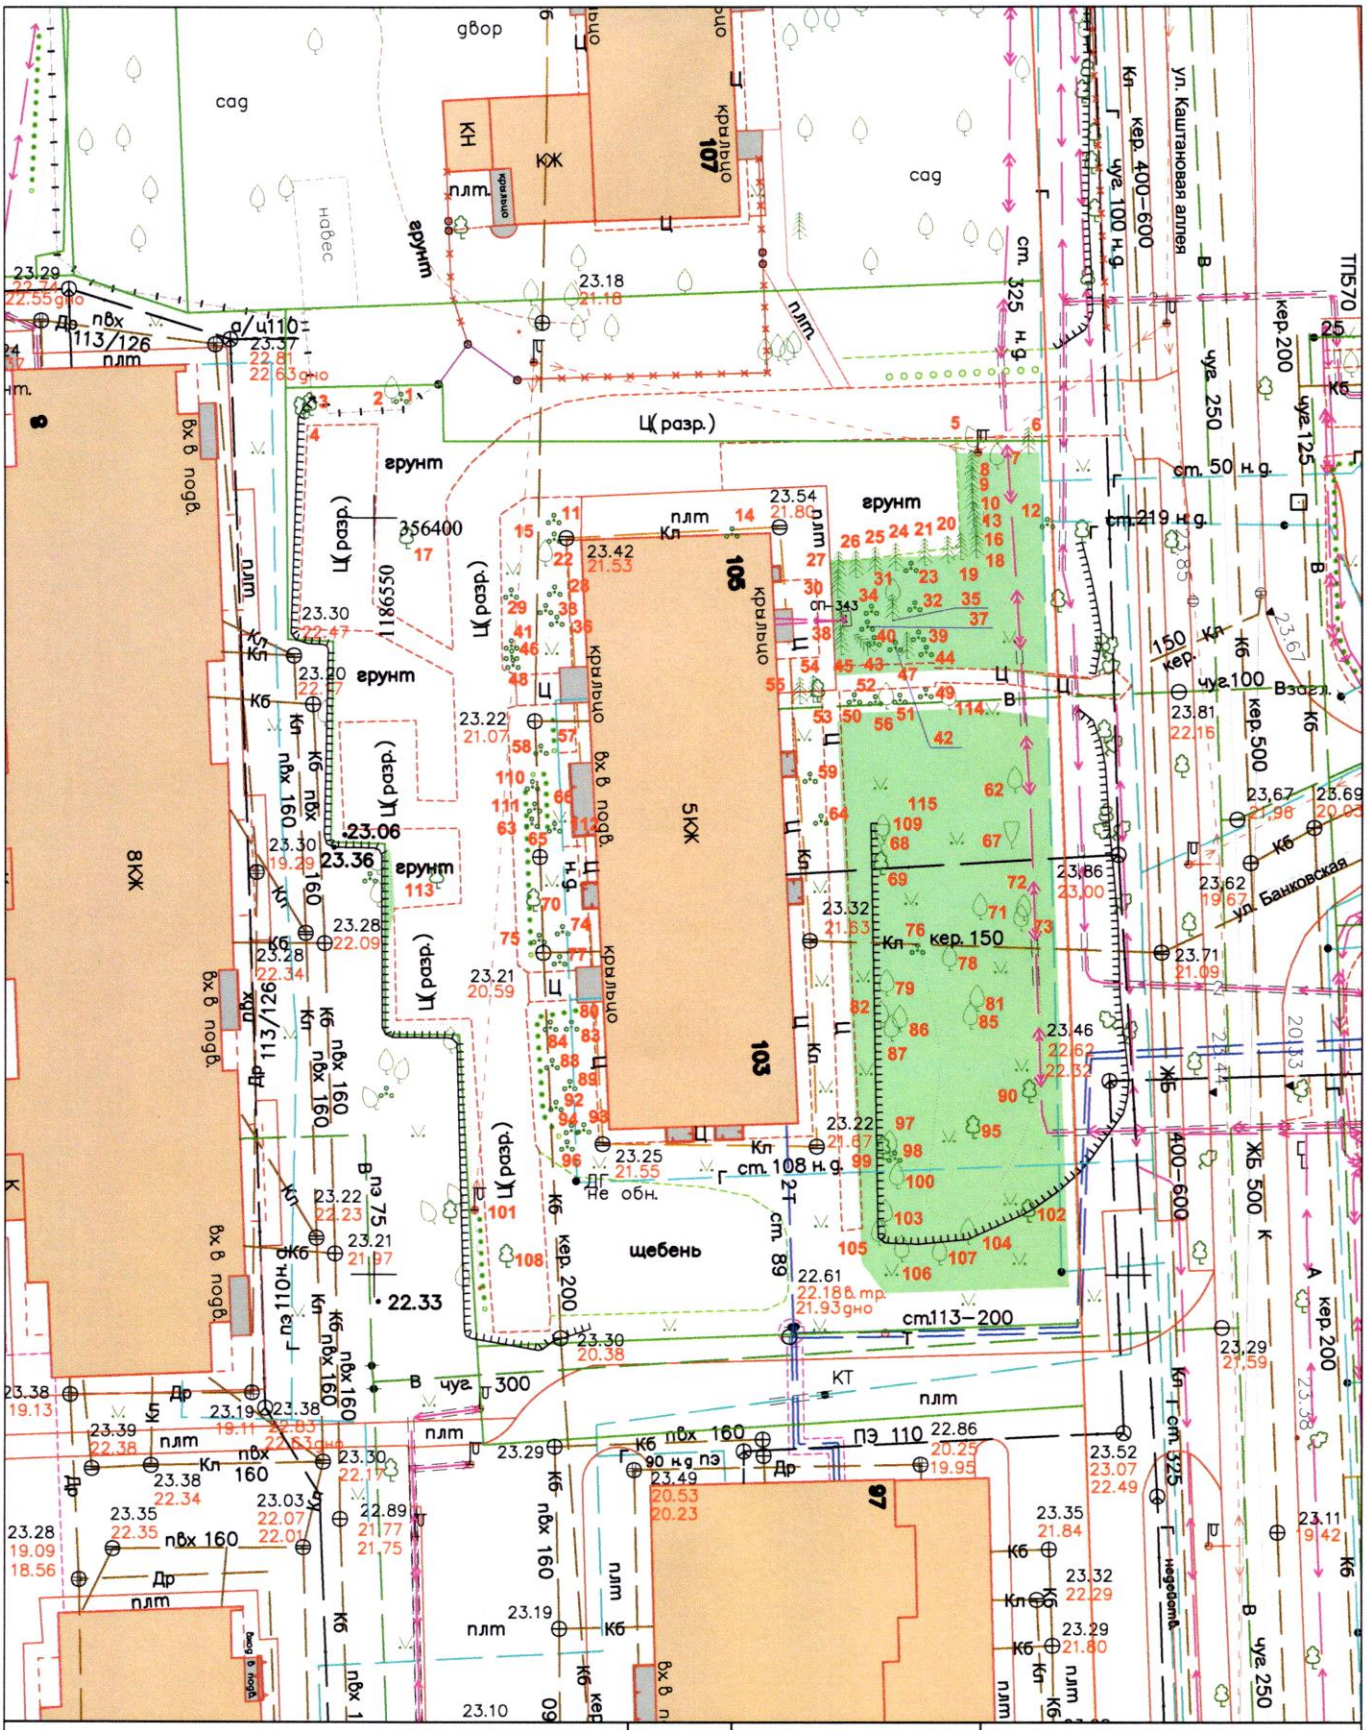

Внесено в цифровой дежурный план города (ЦДПГ)			2025	25-В-5	Заявка № 00517-25	
			Подеревная съемка			
Деж.план	Дело №			г.Калининград	Масштаб	Лист	Листов
Директор	Селютина Н.С.		10.03.25	ул. Каштановая аллея, д 103-105	1:500	1	1
Нач.отдела	Бречка А.И.		10.03.25	МКУ "КСЗ"			
Геодезист	Рябчун А.А.		10.03.25				
Должность	Фамилия	Подпись	Дата				