


Посадочный чертеж  
М 1:500

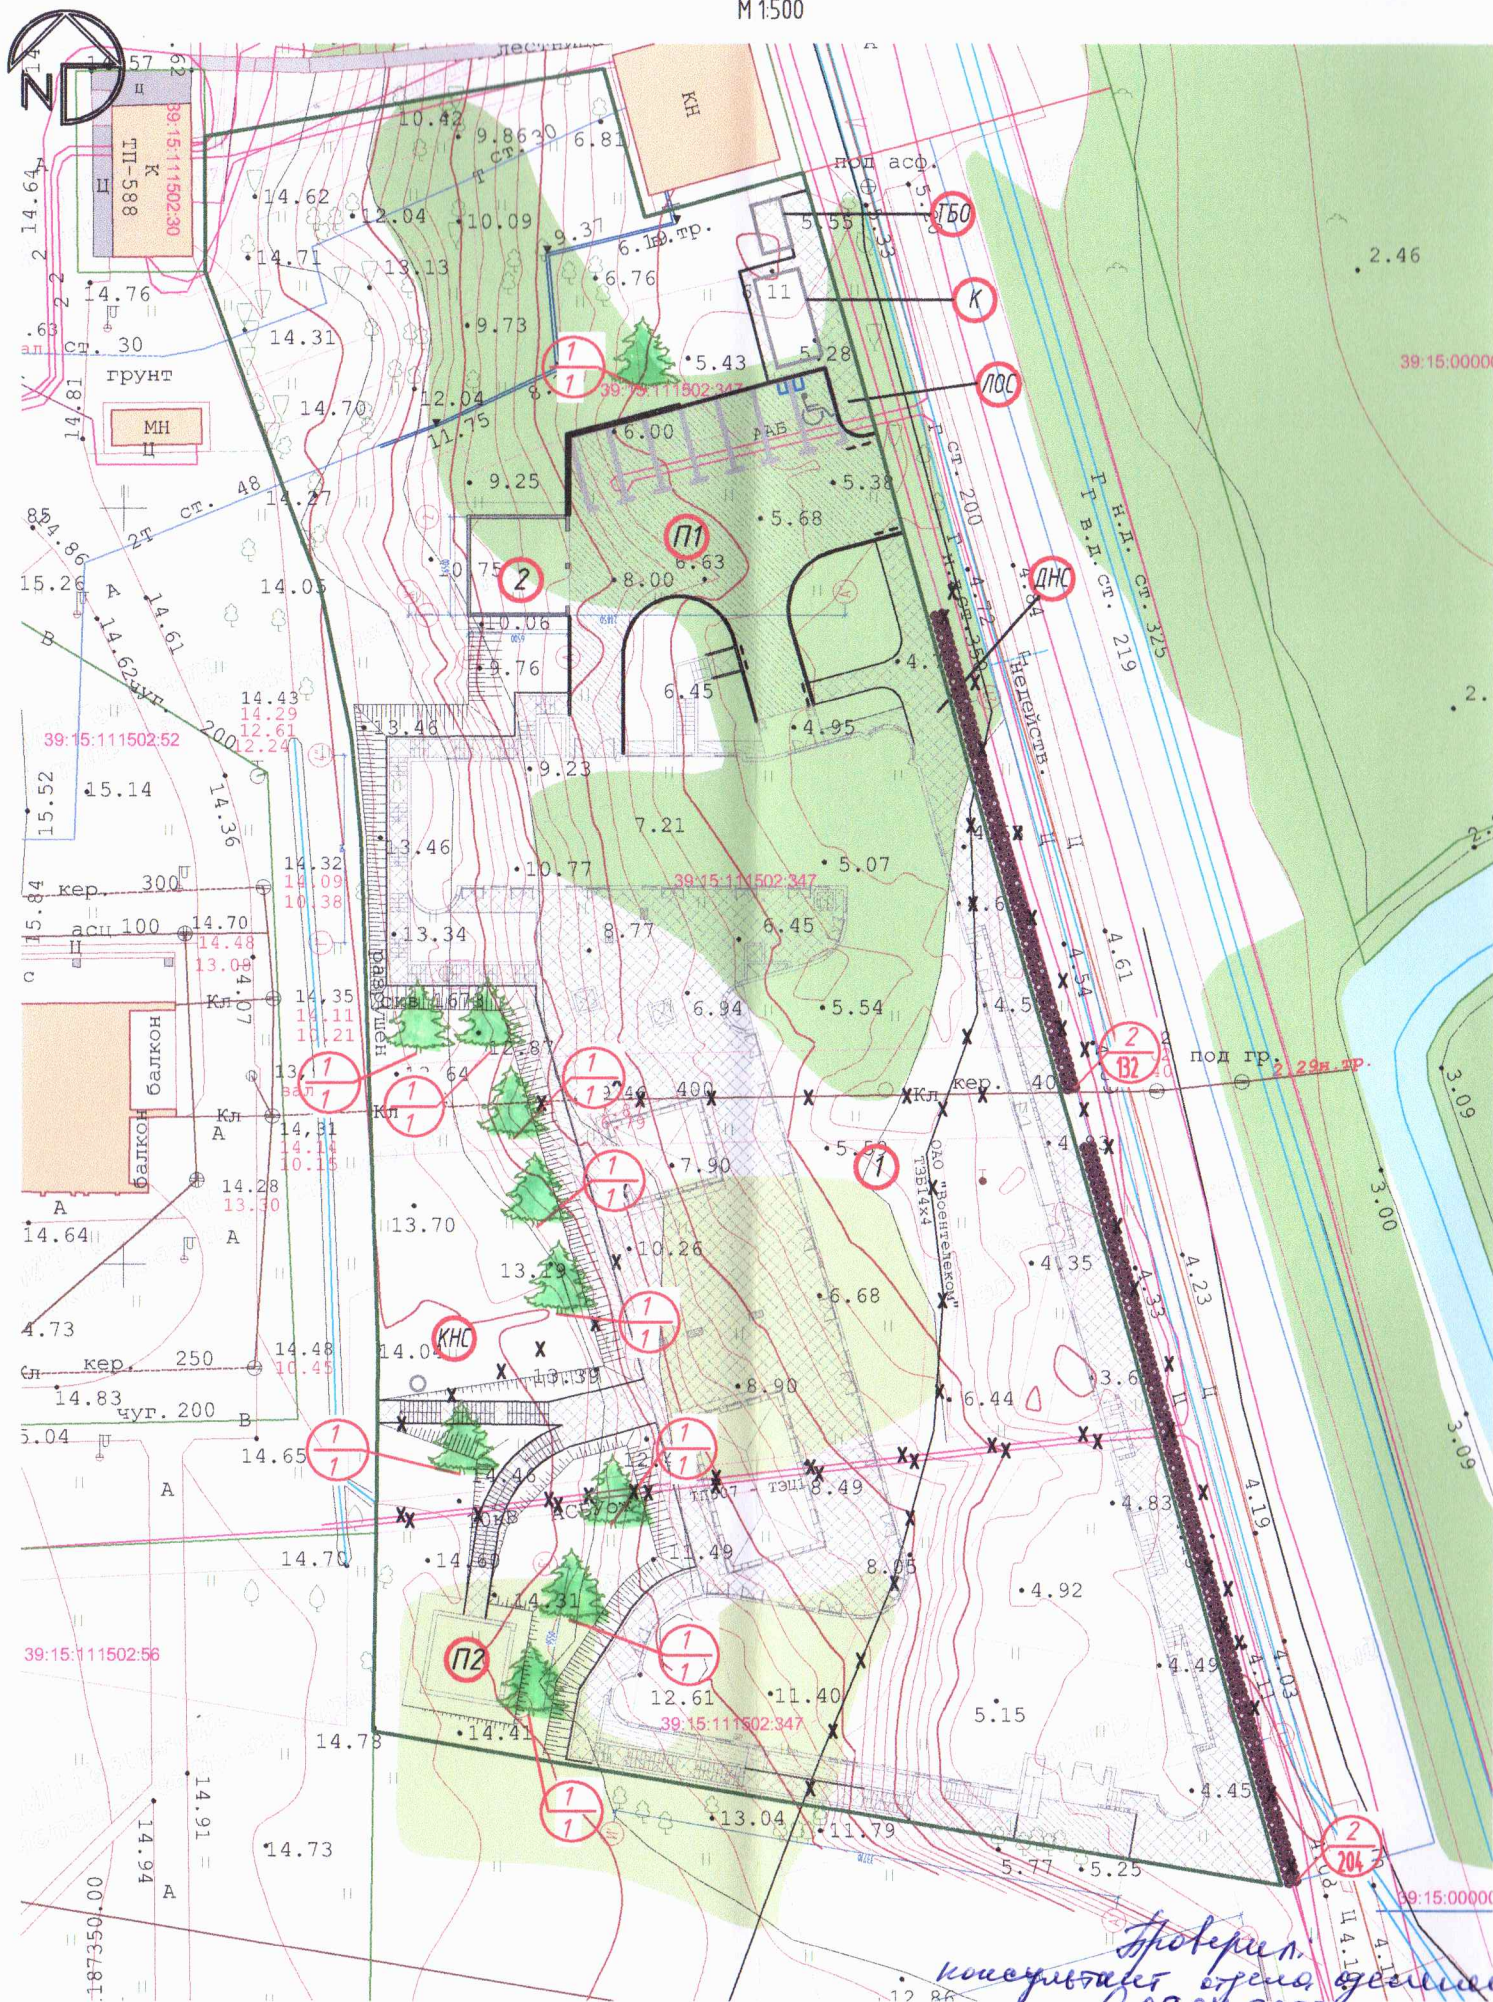

Исполн.  
конструктор  
06.04.2022  
Проф. Журавлев Н.В.

УСЛОВНЫЕ ОБОЗНАЧЕНИЯ

- — — — — Граница земельного участка
- ① Номер здания, сооружения, площадки
- ▭ Проектируемое здание
- Бортовой камень (БР 100.30.15)
- Бортовой камень (БР 100.20.8)
- ▨ Покрытие проезда
- ▨ Плиточное покрытие тротуаров
- ▨ Покрытие отмостки
- ▨ Газон
- ☐ Дождеприёмный колодец
- × × × Демонтаж существующих инженерных сетей
- Ограждение территории светопрозрачными конструкциями Н=1,6
- ⊗ Вырубка зеленых насаждений (под застройку)

ВЕДОМОСТЬ ЖИЛЫХ И ОБЩЕСТВЕННЫХ ЗДАНИЙ И СООРУЖЕНИЙ

Номер на плане	Наименование и обозначение	Этажность	Количество		Площадь, м <sup>2</sup>				Строительный объем, м <sup>3</sup>	
			зданий	квартир	застройки		общая нормируемая		зданий	всего
					здания	всего	здания	всего		
1	Хоспис		1	-	2216,5	2280	2216,5	2280	-	-
2	Гараж		1	-	45,5		45,5		-	-
К	Котельная		1		18,0		18,0			
ЛОС	ЛОС (ливневые очистные сооружения)									
КНС	КНС (канализационные насосные сооружения)									
ДНС	ДНС (дренажные насосные сооружения)									

ВЕДОМОСТЬ ЭЛЕМЕНТОВ ОЗЕЛЕНЕНИЯ

Услов. обознач.	Наименование породы и вида насаждений	Возраст лет	Кол. шт.	Примеч.
	Газон луговой состав: клевер белый 20%; овсяница красная 20%; овсяница луговая 20%; душистый колосок 30%; мята полевая 10%;		1923.3	кв.м
⊗	Вырубаемые деревья		345шт	
1	Туя Западная Holmstrup	12 лет	10 шт	
2	Бук лесной	12 лет	336 шт	шагом 0.5 м. ряд через 0.5 м.

02/11/20-ПКО

Центр паллиативной помощи и детский хоспис  
по ул. Дм. Донского в г. Калининграде.

Изм.	Кол.уч.	Лист	№ док.	Подп.	Дата		Проект компенсационного озеленения	Стадия	Лист	Листов
Проектир.	Иванова				2022			Р	2	
Проверил	Воропаев				2022					
ГИП	Воропаев									

Посадочный чертеж  
М 1:500

ООО "Проектное Бюро"