


ДЕНДРОЛОГИЧЕСКИЙ ПЛАН. ПОСАДОЧНЫЙ ПЛАН. РАЗВВОЧНЫЙ ПЛАН М 1 : 500

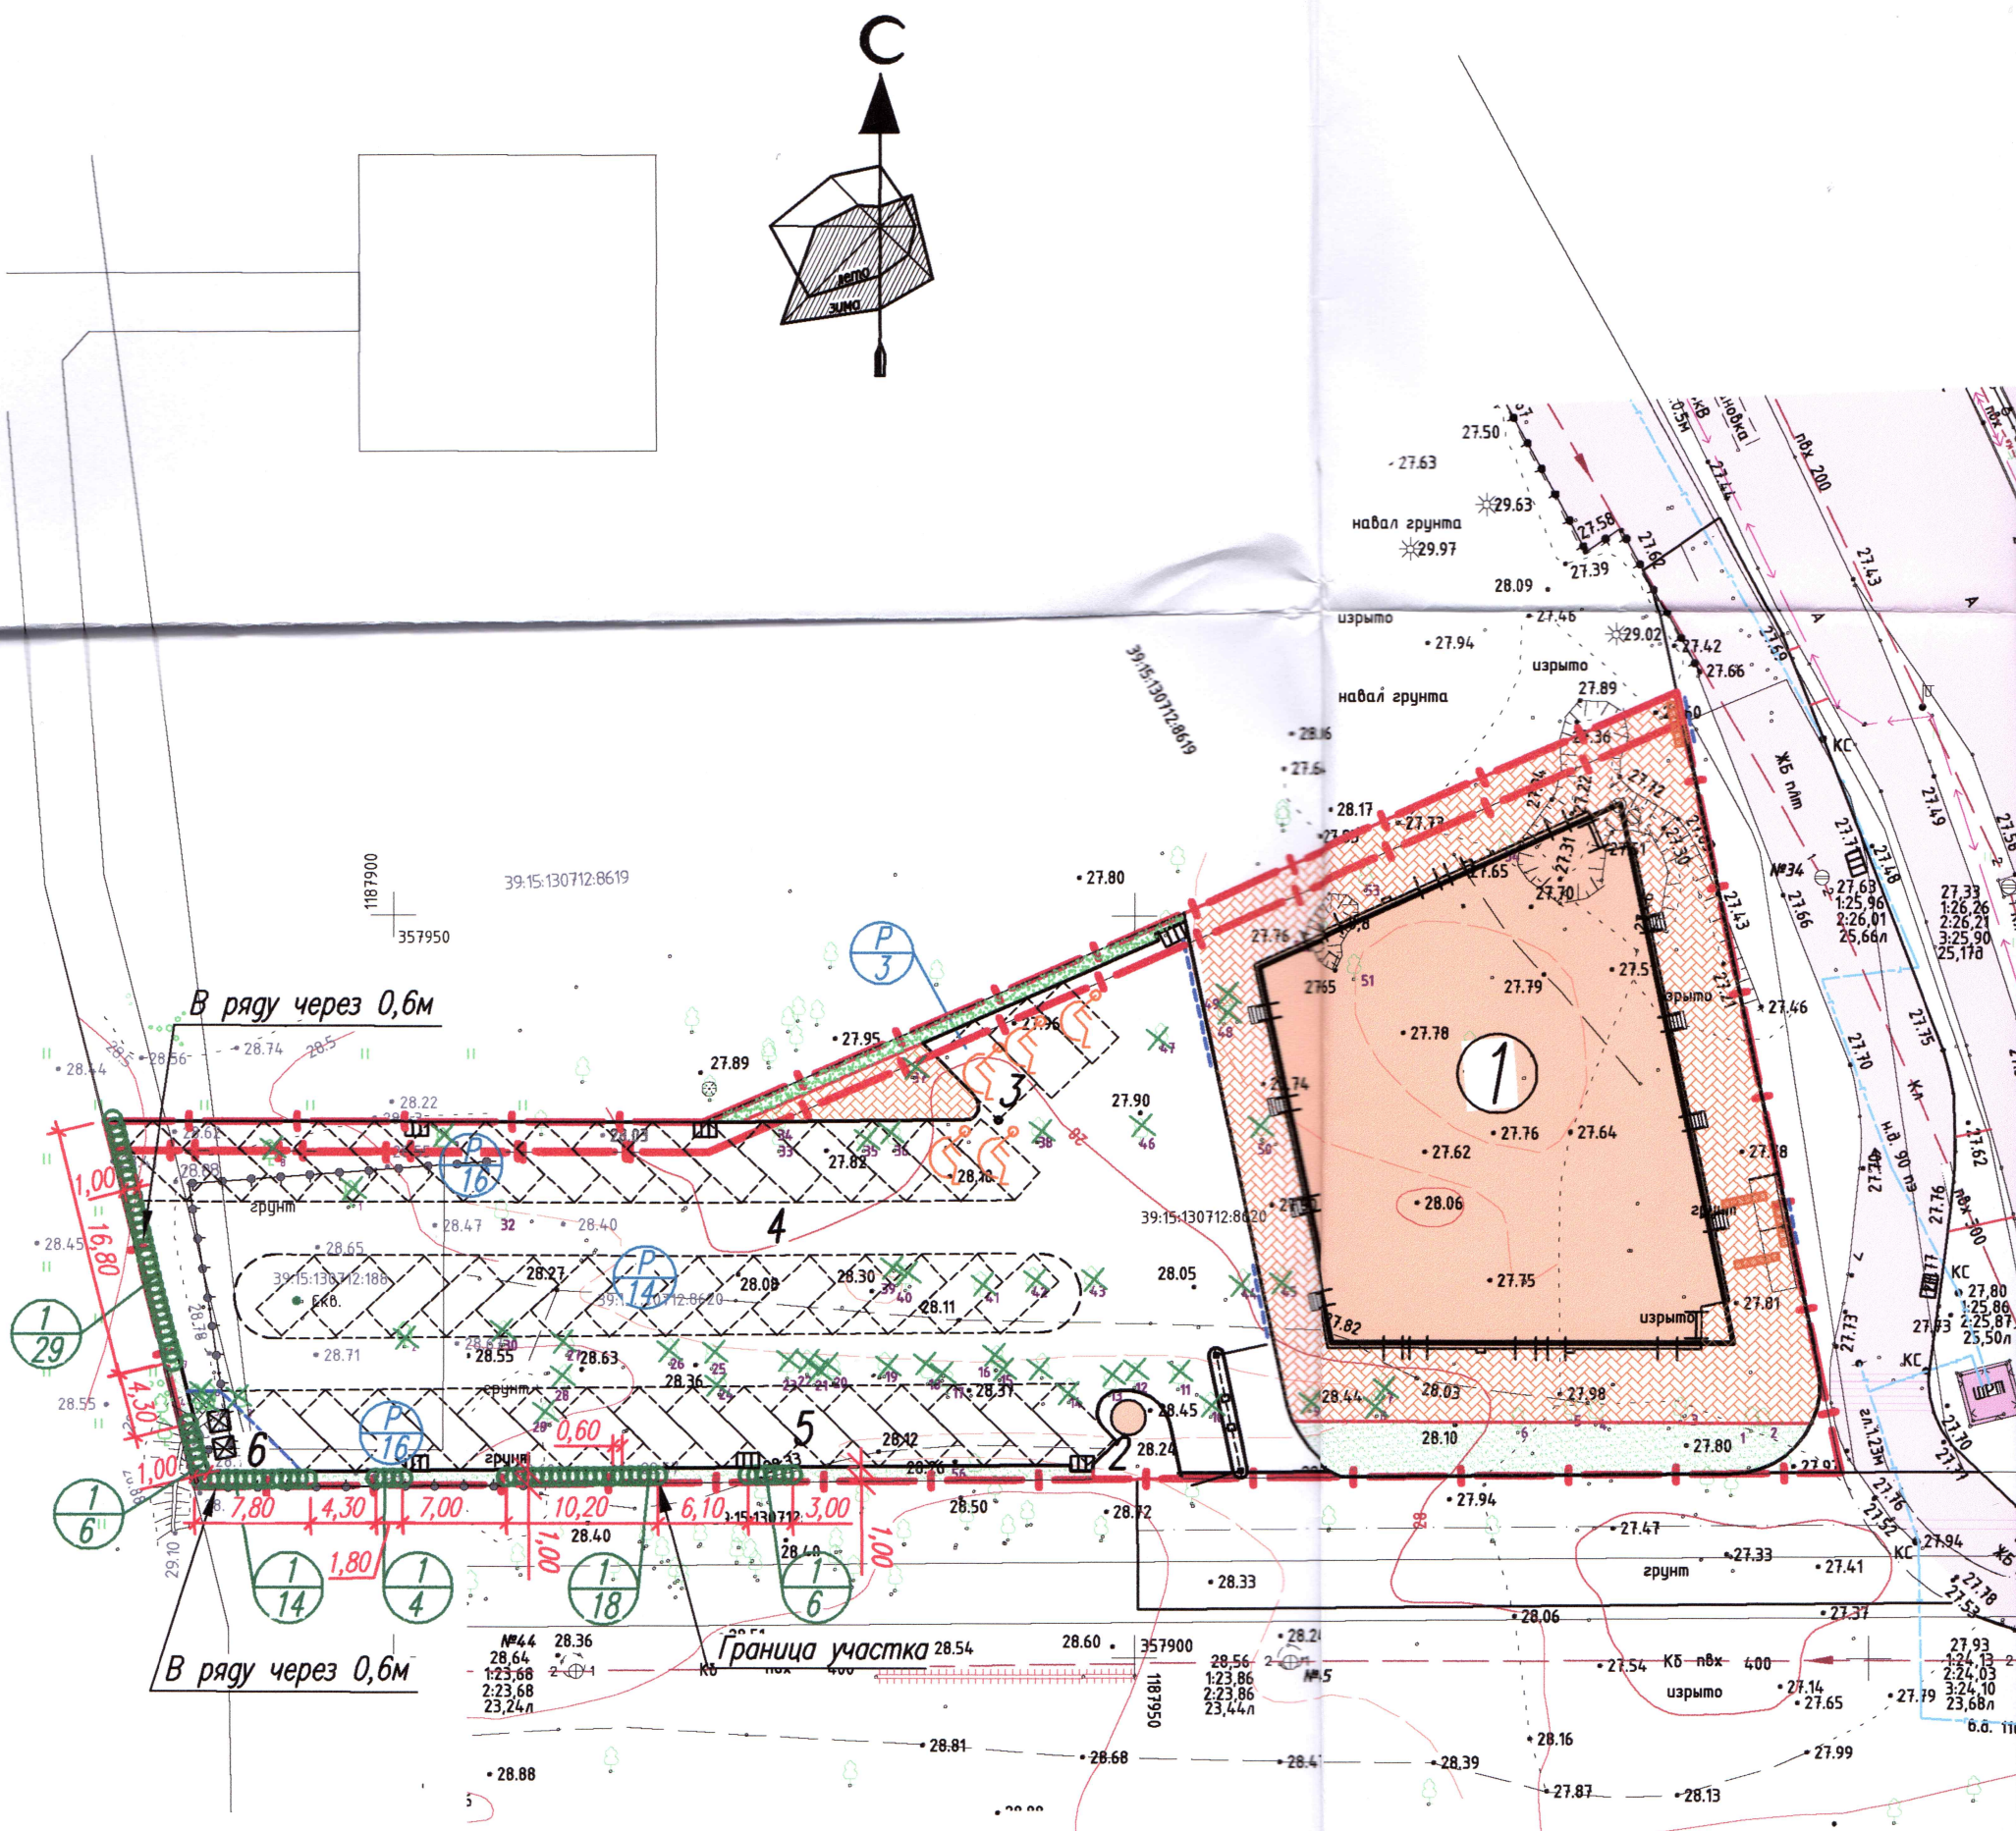

УСЛОВНЫЕ ГРАФИЧЕСКИЕ ОБОЗНАЧЕНИЯ :



Вырубаемые деревья



Высаживаемые деревья (всего 77 шт)

Проверено

Консультант отдела озеленения управления благоустройства, озеленения и экологии комитета городского хозяйства администрации городского округа «Город Калининград»

« 21 » 10 2020 года Н.В. Гончарова

УТВЕРЖДАЮ

Заместитель главы администрации, председатель комитета городского хозяйства администрации городского округа «Город Калининград»

« 21 » 10 2020 года А.А. Купцов