


Ген. Буракова Н.В.

						ул. Художественная г. Калининград 2024г.		
						Устройство тротуара по ул. Художественная в г. Калининграде		
Изм.	Колуч	Лист	№ док	Подпись	Дата			
Разраб.	Ускова К.В.					Проект компенсационного озеленения.	Стадия	Лист
Проверил	Шишенин А.Ю.					Посадка на ул. Ясная с учетом планировочных решений по программе на 2025г.	П	1
								2
						План высадки (1:500)	МКУ "ГДСР"	

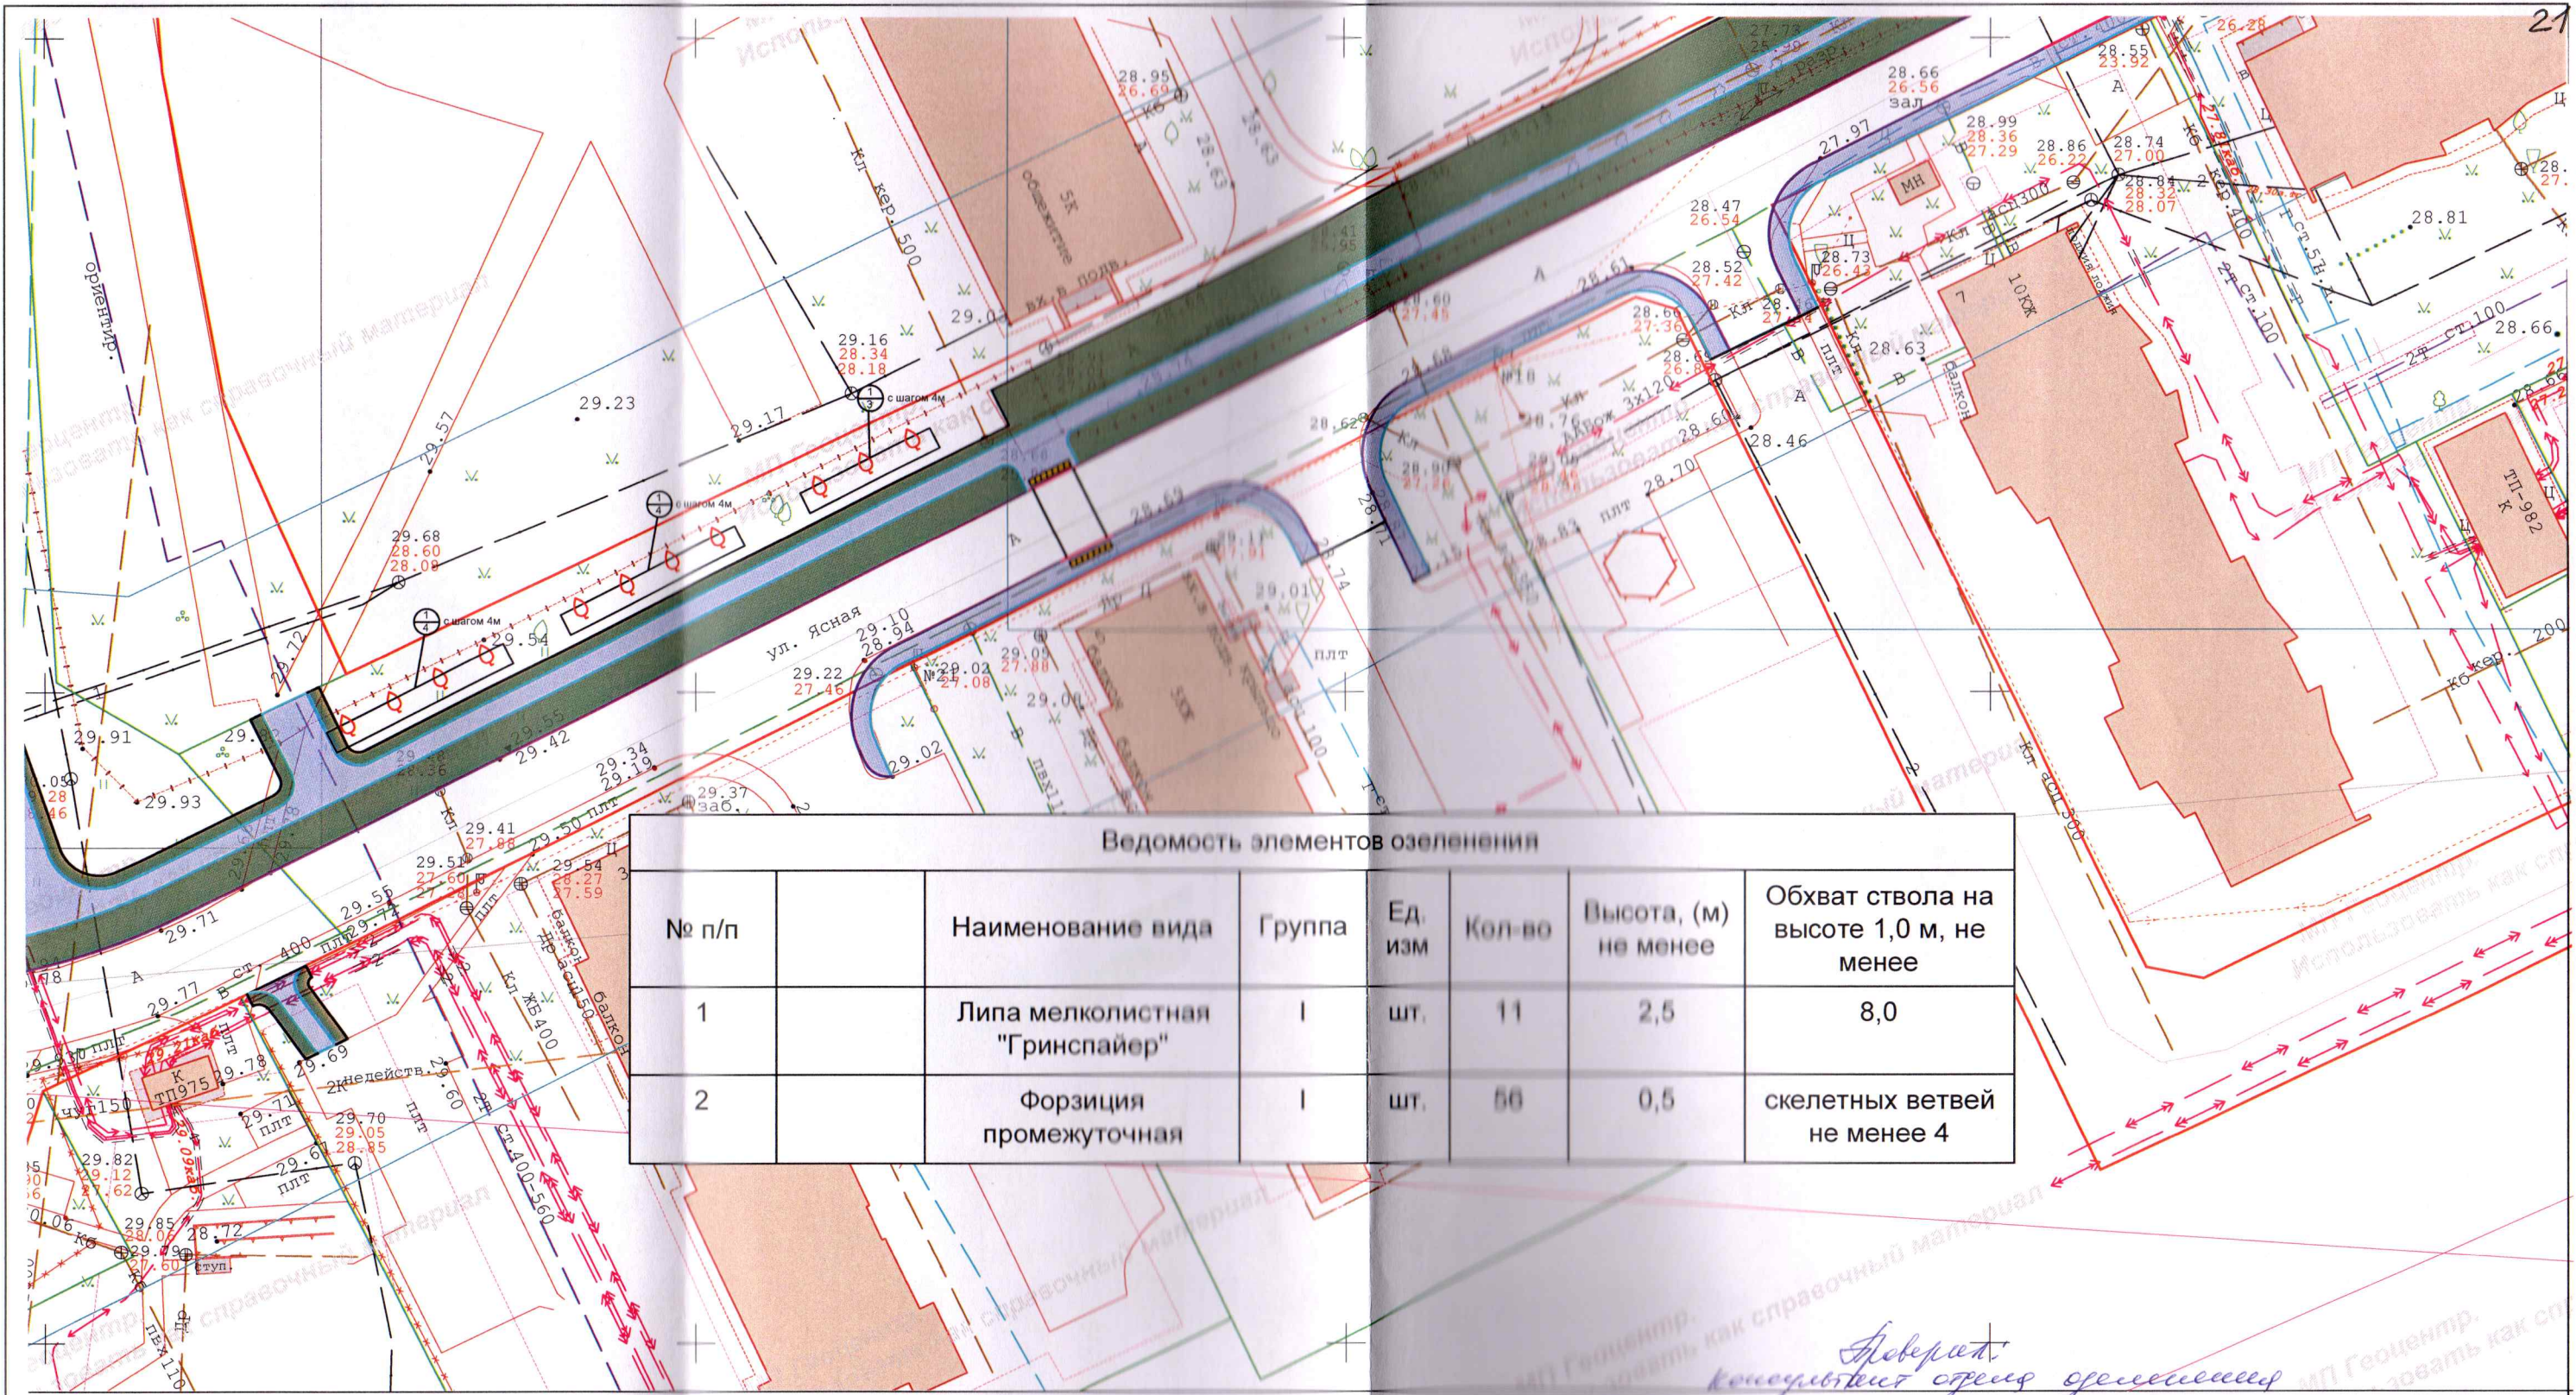

Ведомость элементов озеленения							
№ п/п		Наименование вида	Группа	Ед. изм	Кол-во	Высота, (м) не менее	Обхват ствола на высоте 1,0 м, не менее
1		Липа мелколистная "Гринспайер"	I	шт.	11	2,5	8,0
2		Форзиция промежуточная	I	шт.	50	0,5	скелетных ветвей не менее 4

Проверил:
Консультант отдела озеленения
27.12.2024
И.В. Тихонова

ул. Художественная г. Калининград 2024г.					
Устройство тротуара по ул. Художественная в г. Калининграде					
Изм.	Кварт.	Лист	Масштаб	Подпись	Дата
Разработчик	Ильина К.В.				
Проверил	Ильинский А.В.				
Проект компенсационного озеленения. Посадка на ул. Ясная с учетом планировочных решений по программе на 2025г.					
План высадки (1:500)					
МКУ "ГДСР"					