


Удостоверяю:
заместитель председателя
комитета городского хозяйства

Ю. А. Кондратьев Ю. А. Кондратьев

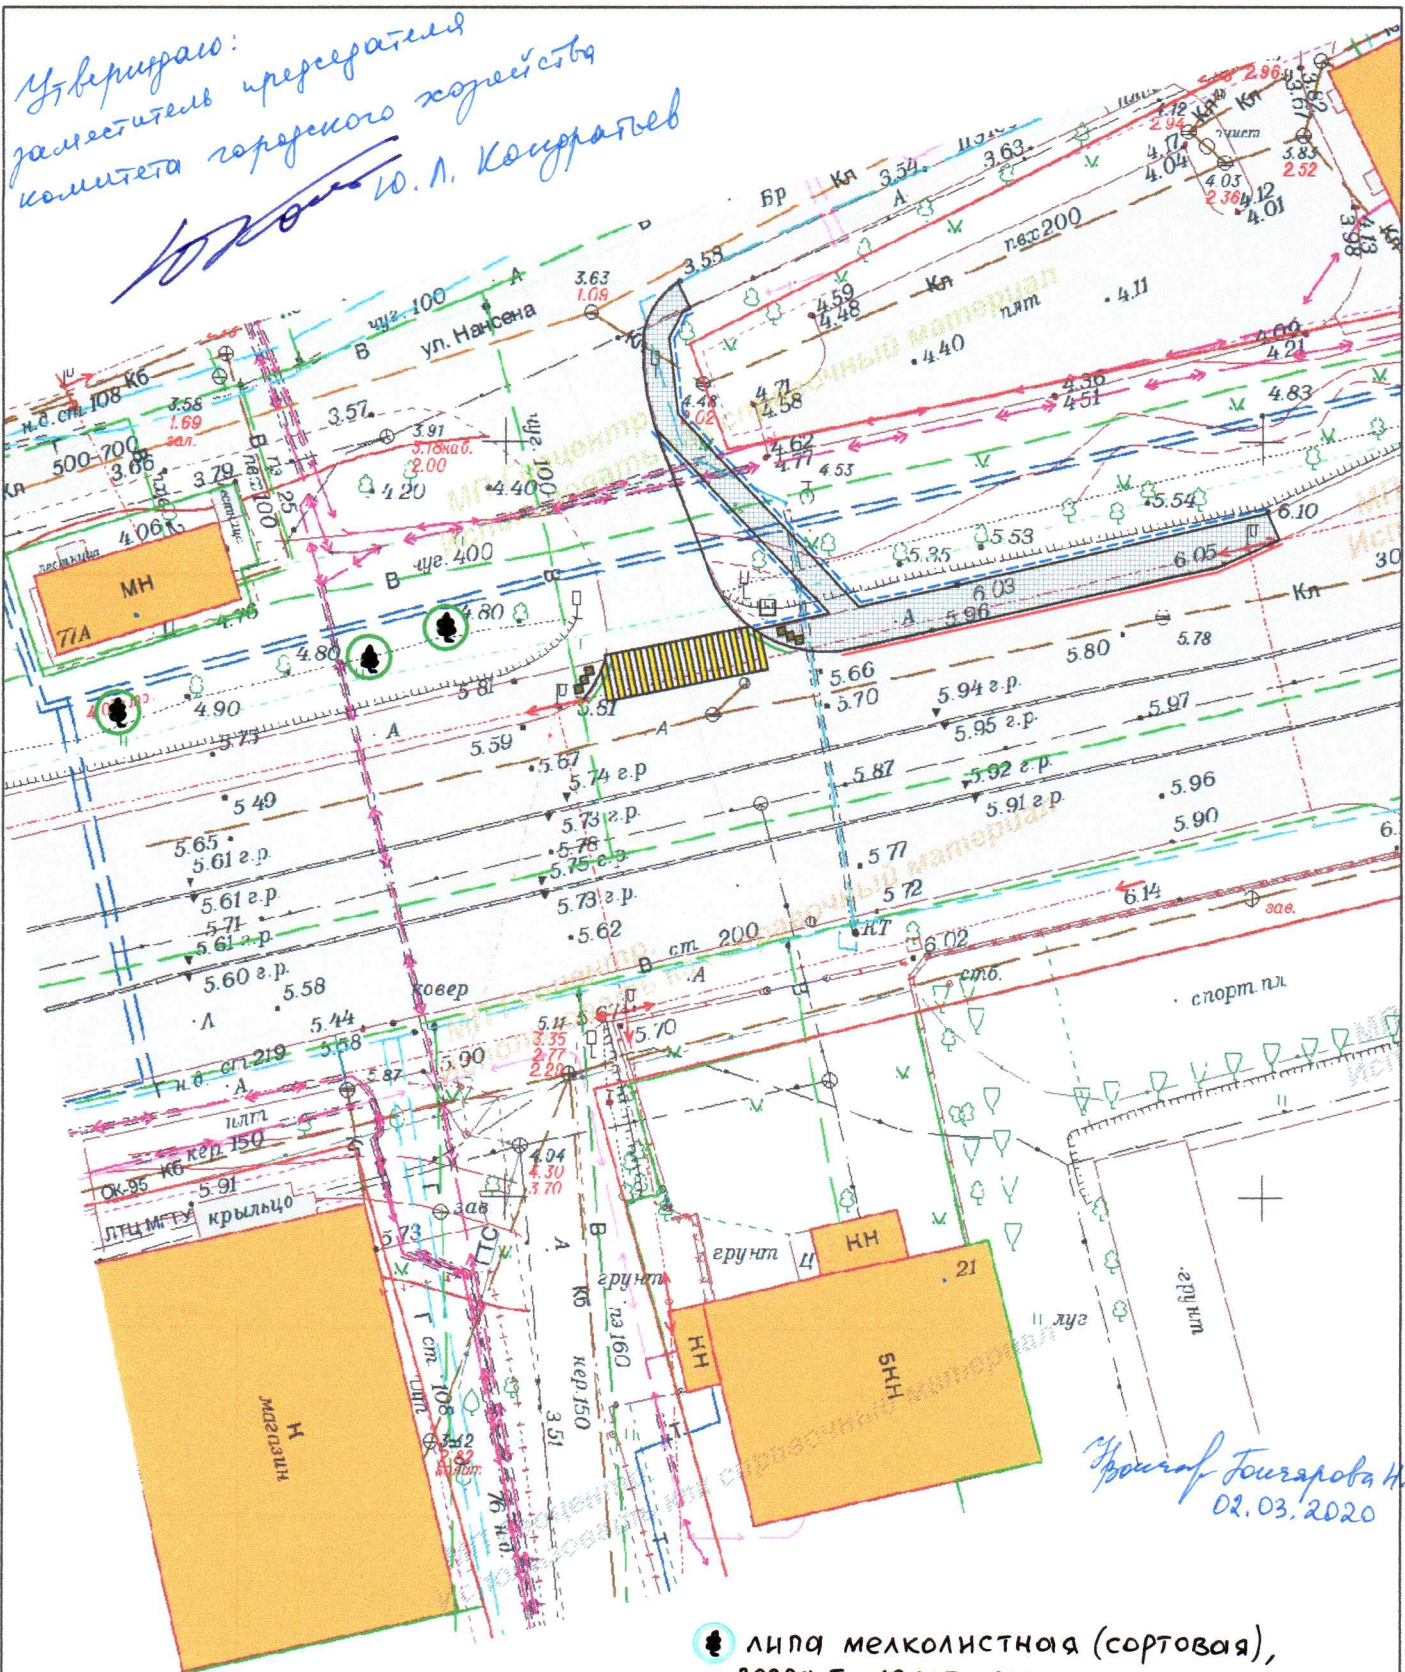

❁ липа мелколистная (сортовая),
возраст - 10 лет, высота - 3,0 м,
диаметр ствола на высоте 1,3 м - 3,0 см

Изм.	Кол.уч.	Лист	№ док.	Подпись	Дата	ул. А.Суворова, Московский район г.Калининград			
Разработал	Мальцева					Устройство тротуара от ул. А. Суворова до ул. Нансена в г. Калининграде	Стадия	Лист	Листов
Проверил	Василего						П	2	4
						Посадочный план М 1:500	МКУ "ГДСР"		