




МБУ «Дирекция ландшафтных парков». Парк им. Макса Ашманна. Подеревная съемка. М 1:500. Лист 1.

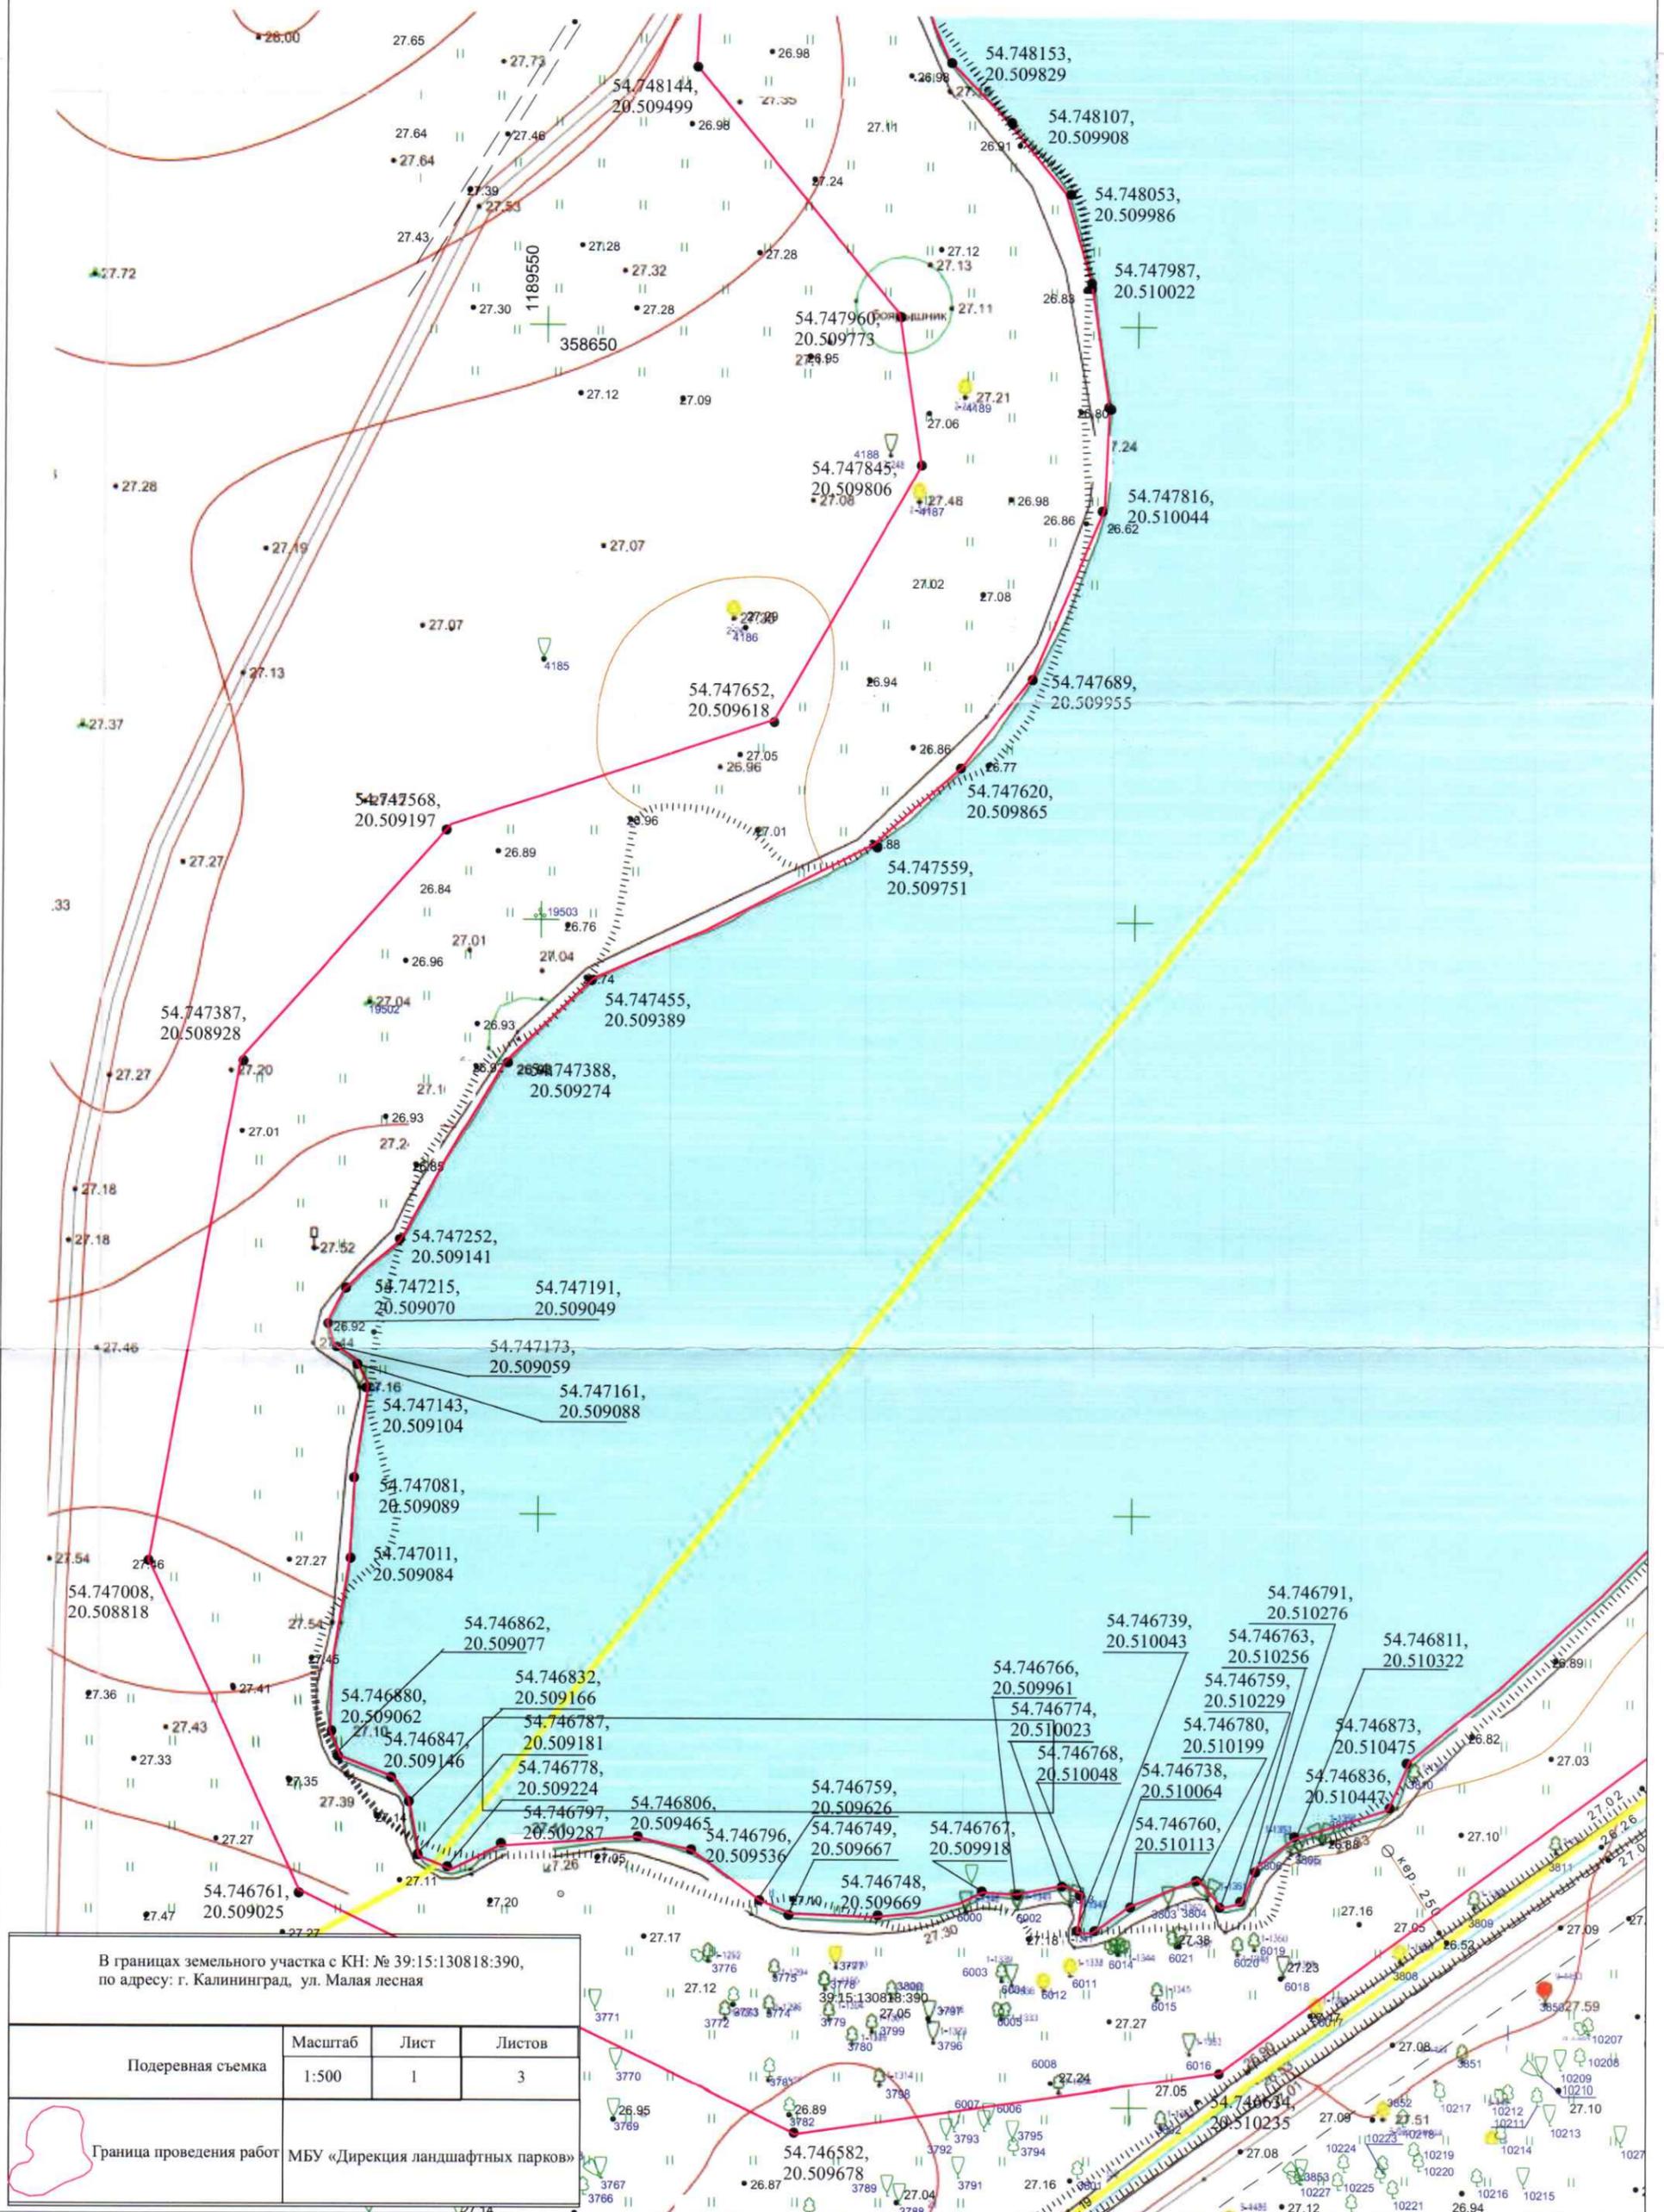

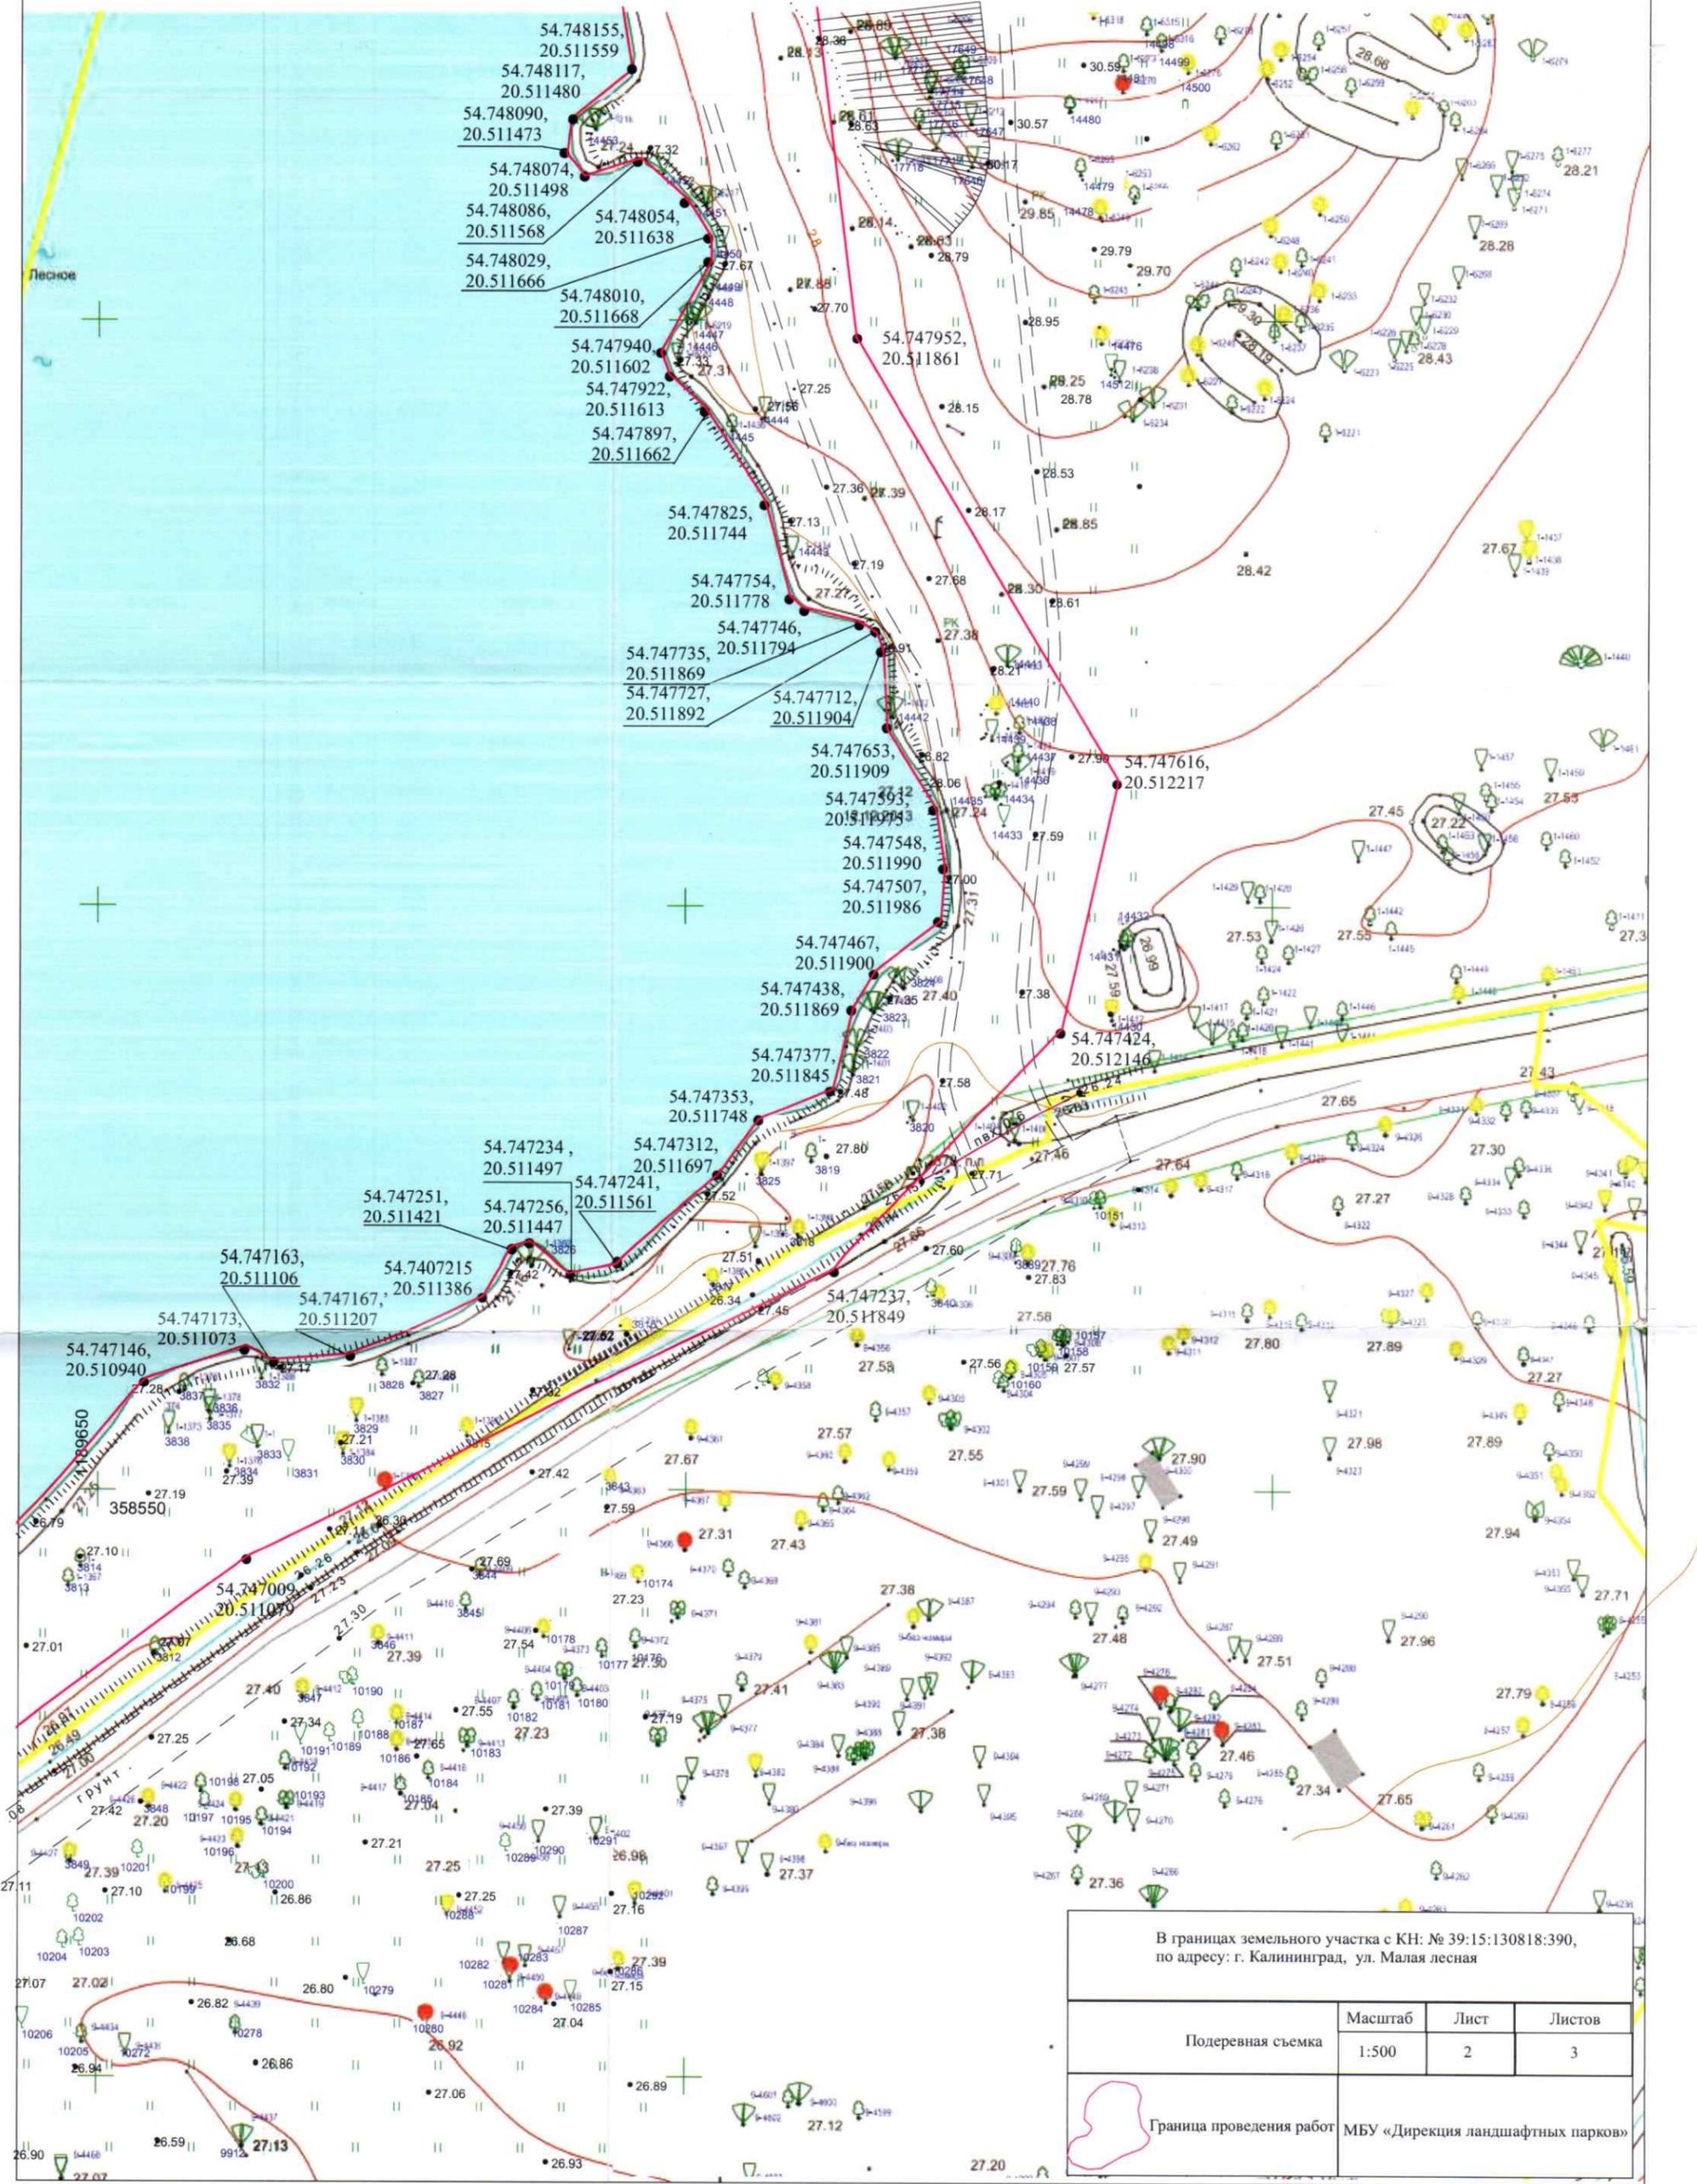

В границах земельного участка с КН: № 39:15:130818:390, по адресу: г. Калининград, ул. Малая лесная			
Подеревная съемка	Масштаб	Лист	Листов
	1:500	2	3
Граница проведения работ		МБУ «Дирекция ландшафтных парков»	

**МБУ «Дирекция ландшафтных парков». Парк им. Марка Ашманна.
Подеревная съемка. М 1:500. Лист 3.**

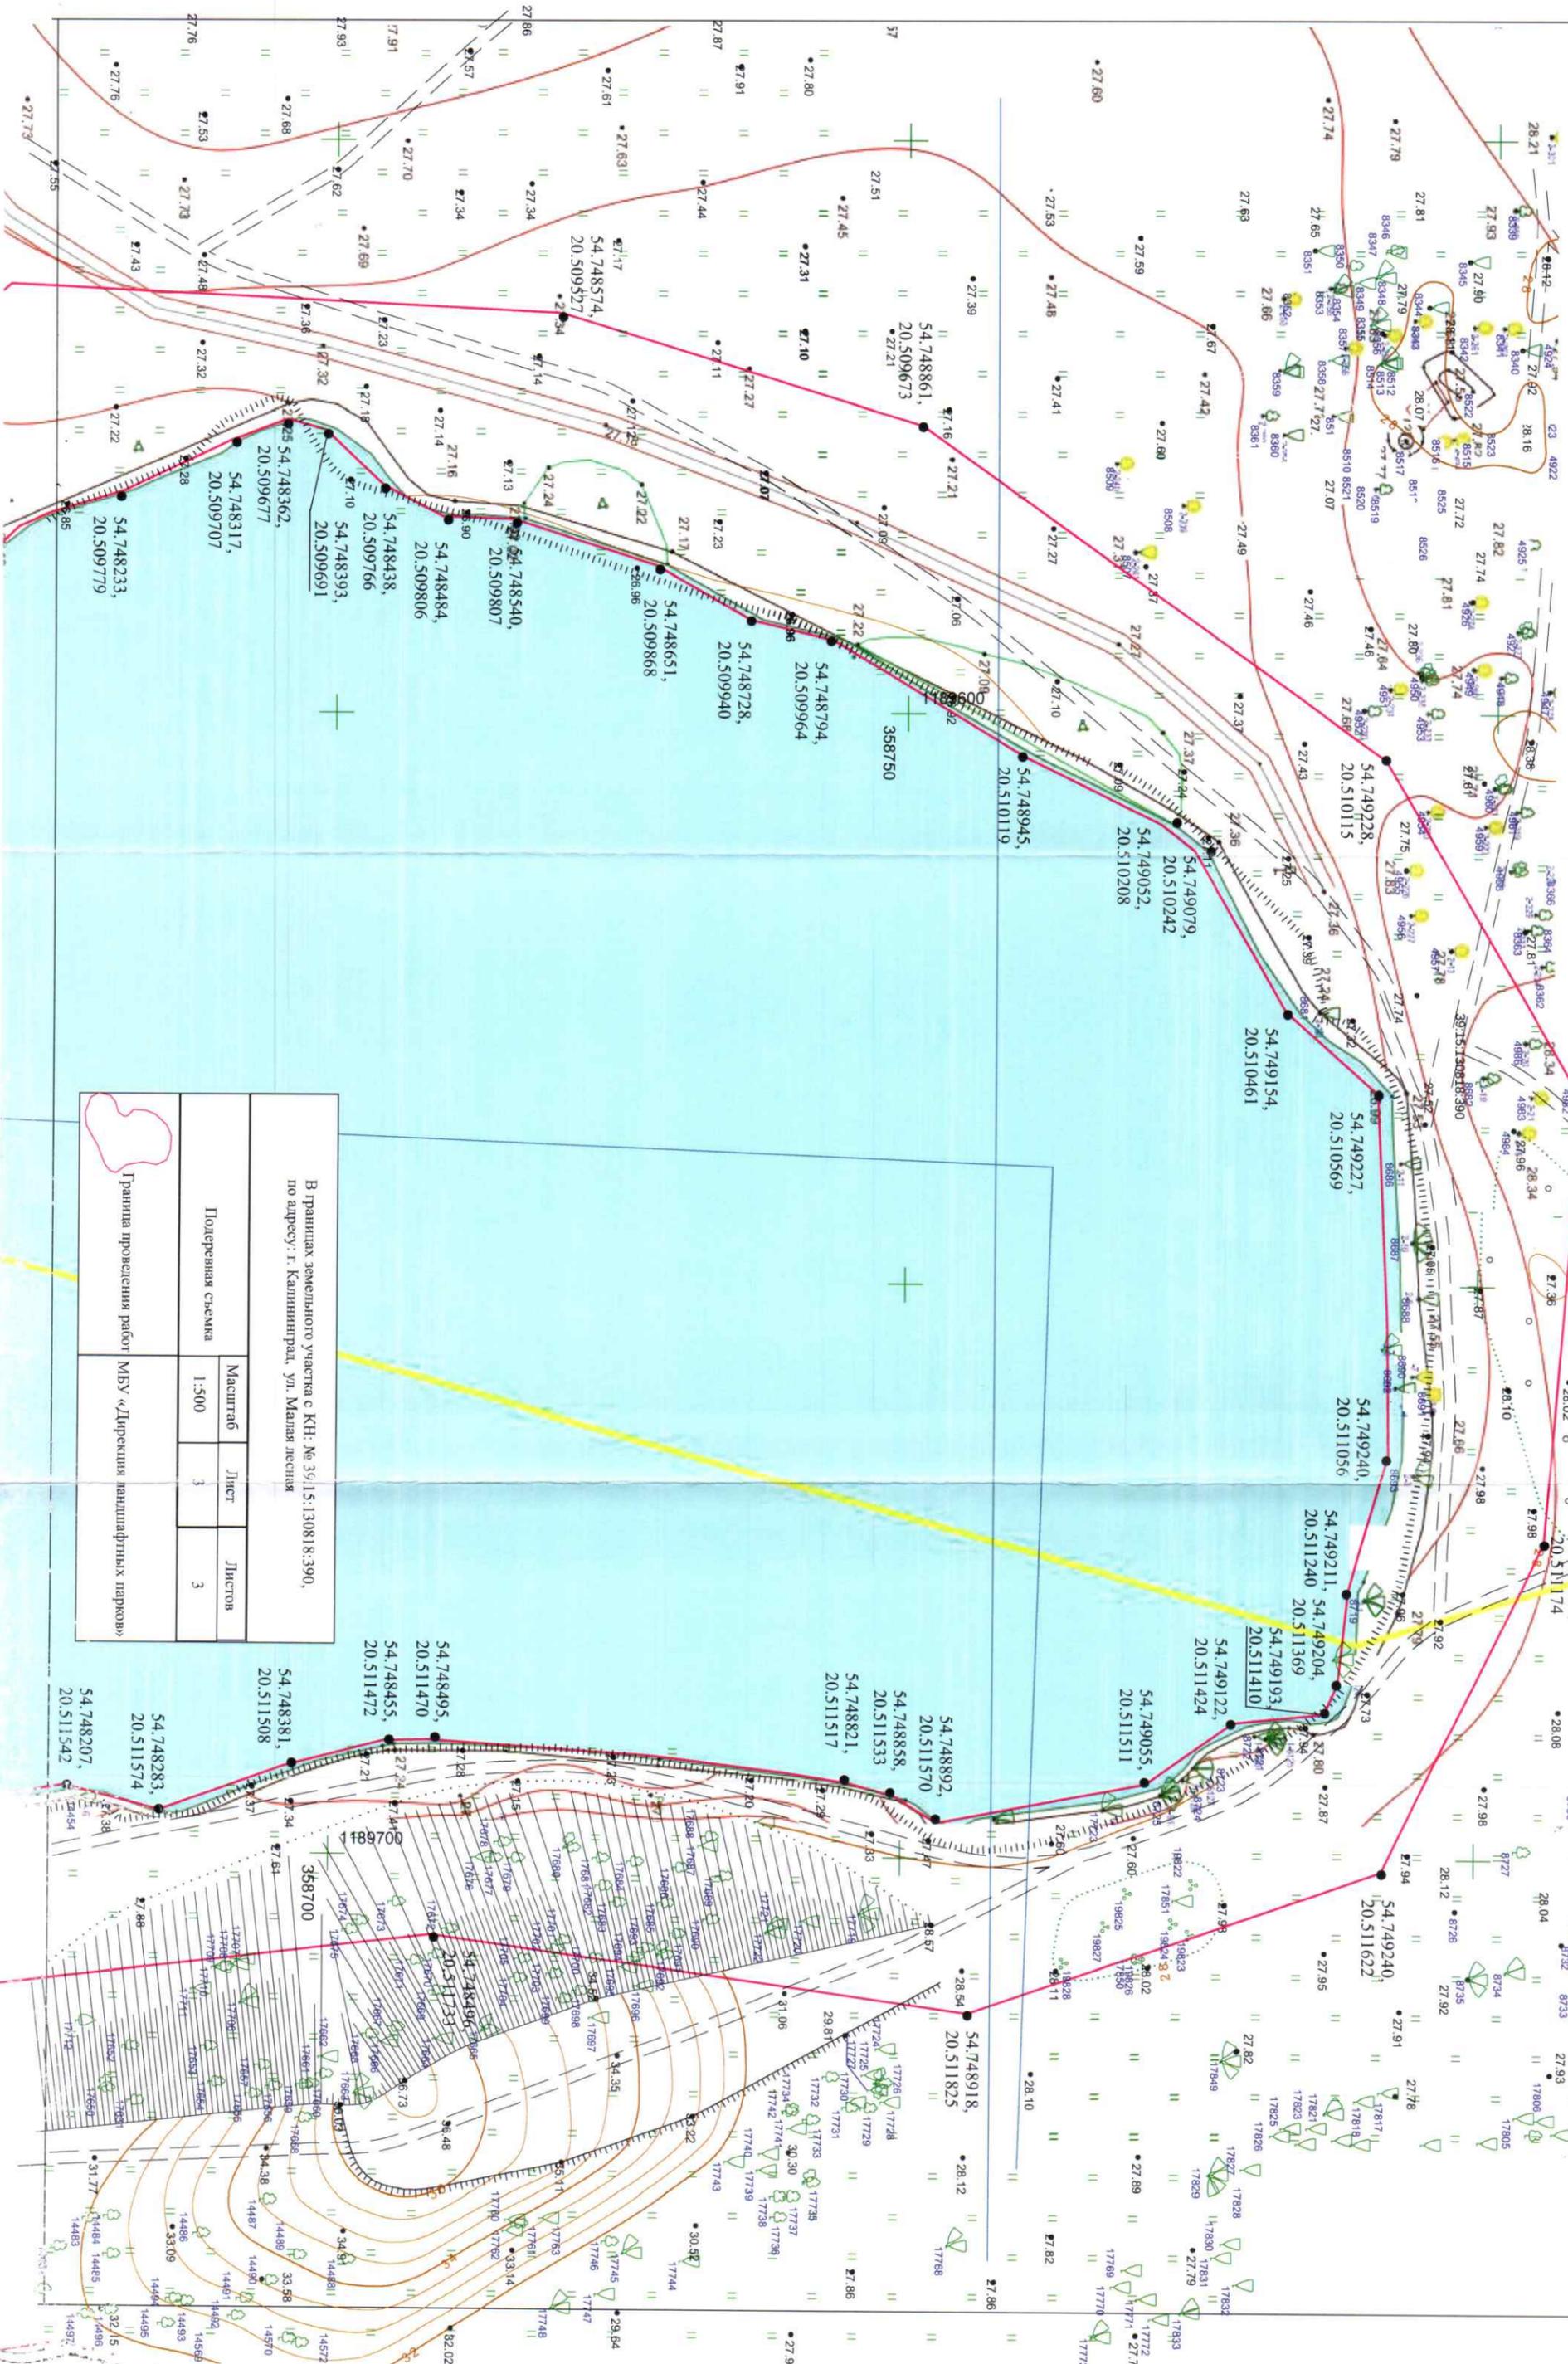

В границах земельного участка с КН: № 39/15:130818:390, по адресу: г. Калининград, ул. Малая лесная		
Подеревная съемка	Масштаб	Лист
	1:500	3
		Листов
		3
Граница проведения работ МБУ «Дирекция ландшафтных парков»		