


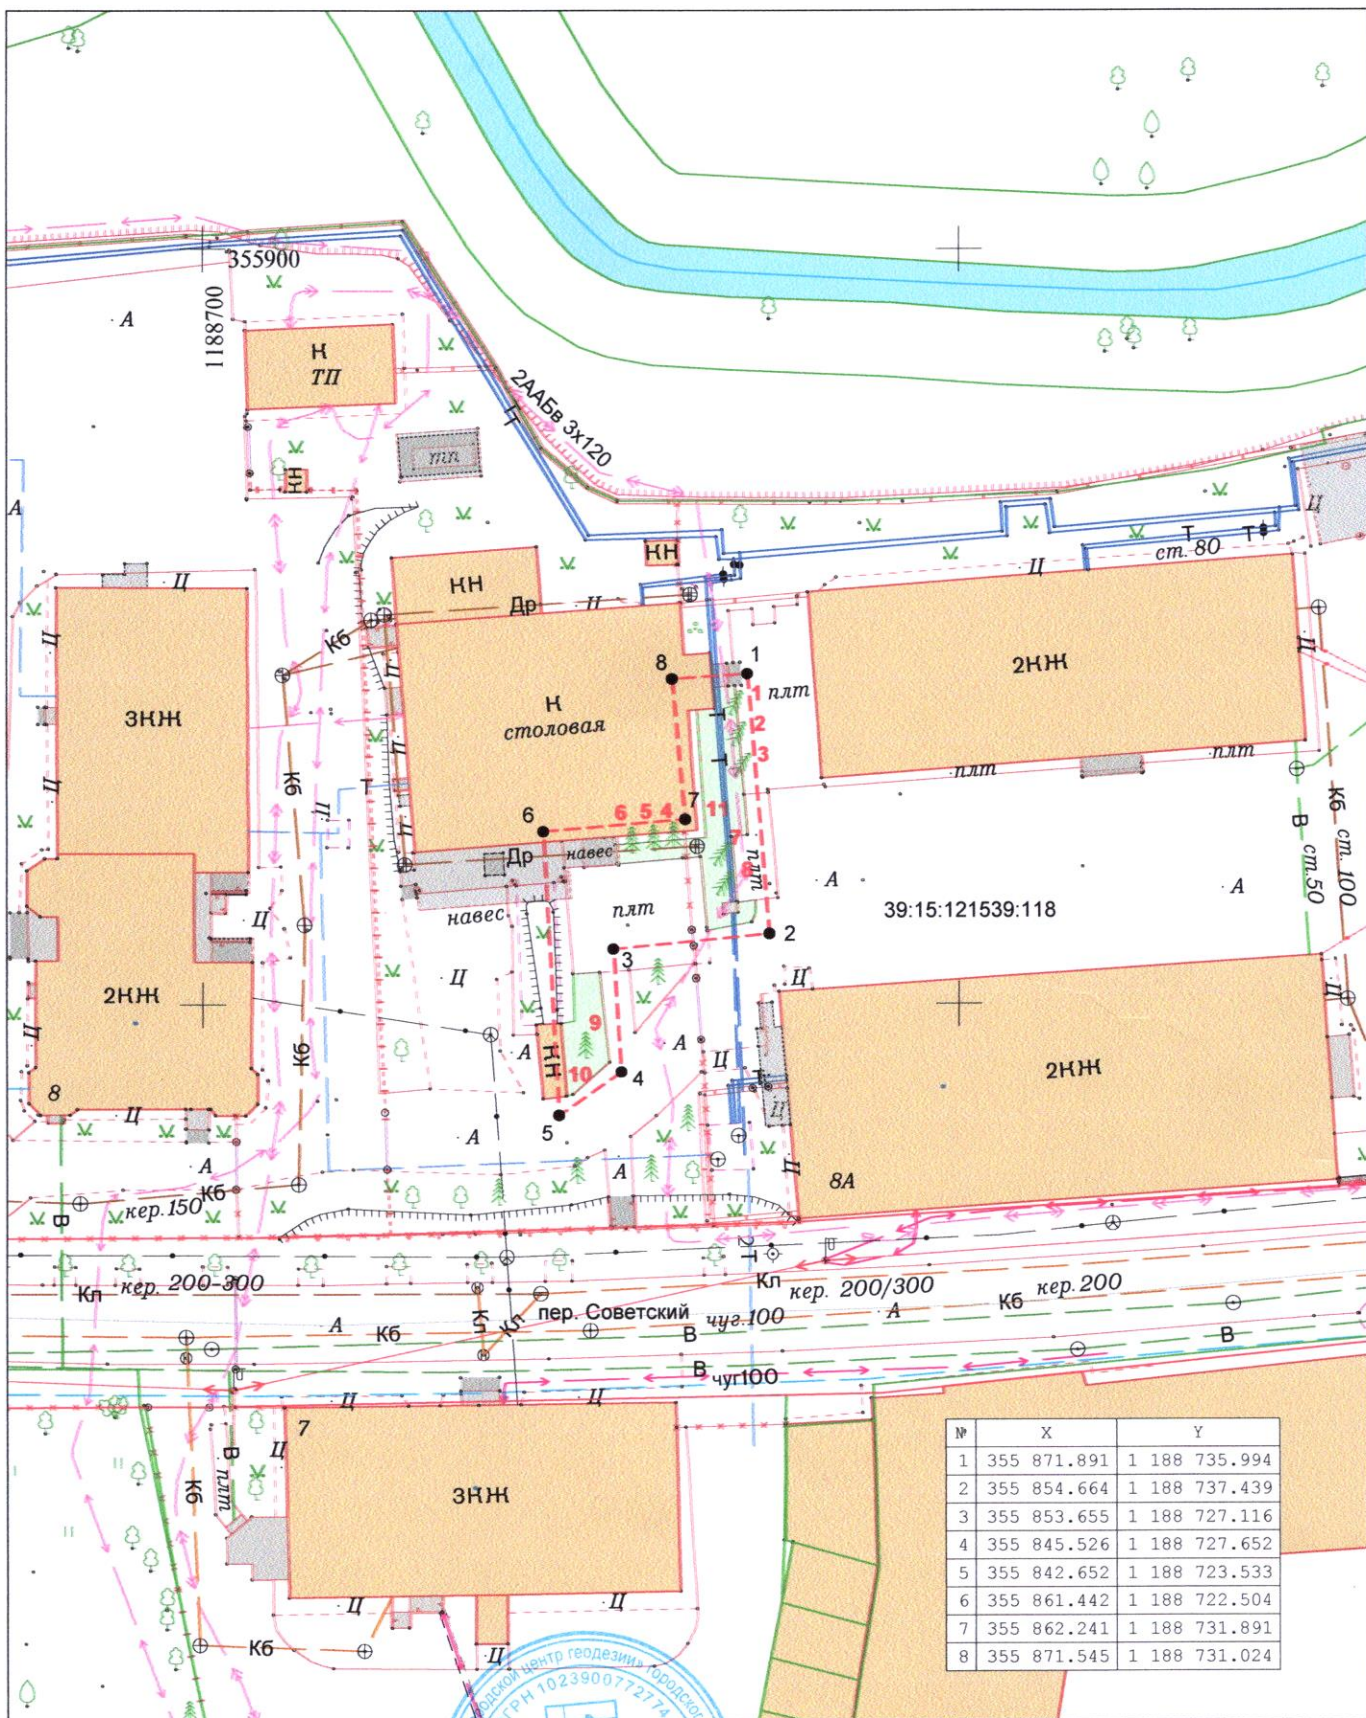

Внесено в цифровой дежурный план города (ЦДПГ)				2024	26-В-13,14	Заявка №03682-24 от 15.11.2024г.		
- территория подеревной съёмки 281 кв.м - газон общая площадь 64 кв.м				Инженерно-топографический план земельного участка Подеревная съёмка части ЗУ с КН 39:15:121539:118				
Деж.план	Дело №			г.Калининград	Масштаб	Лист	Листов	
Директор	Селютина Н.С.		19.12.24	пр-кт Советский,7	1:500	1	1	
Нач.отдела	Бречка А.И.		19.12.24	УМВД России по Калининградской области	© МП «Городской центр геодезии» городского округа «Город Калининград» ГеоЦЕНТР			
Геодезист	Капустенко К.Ю.		19.12.24					
Должность	Фамилия	Подпись	Дата					