


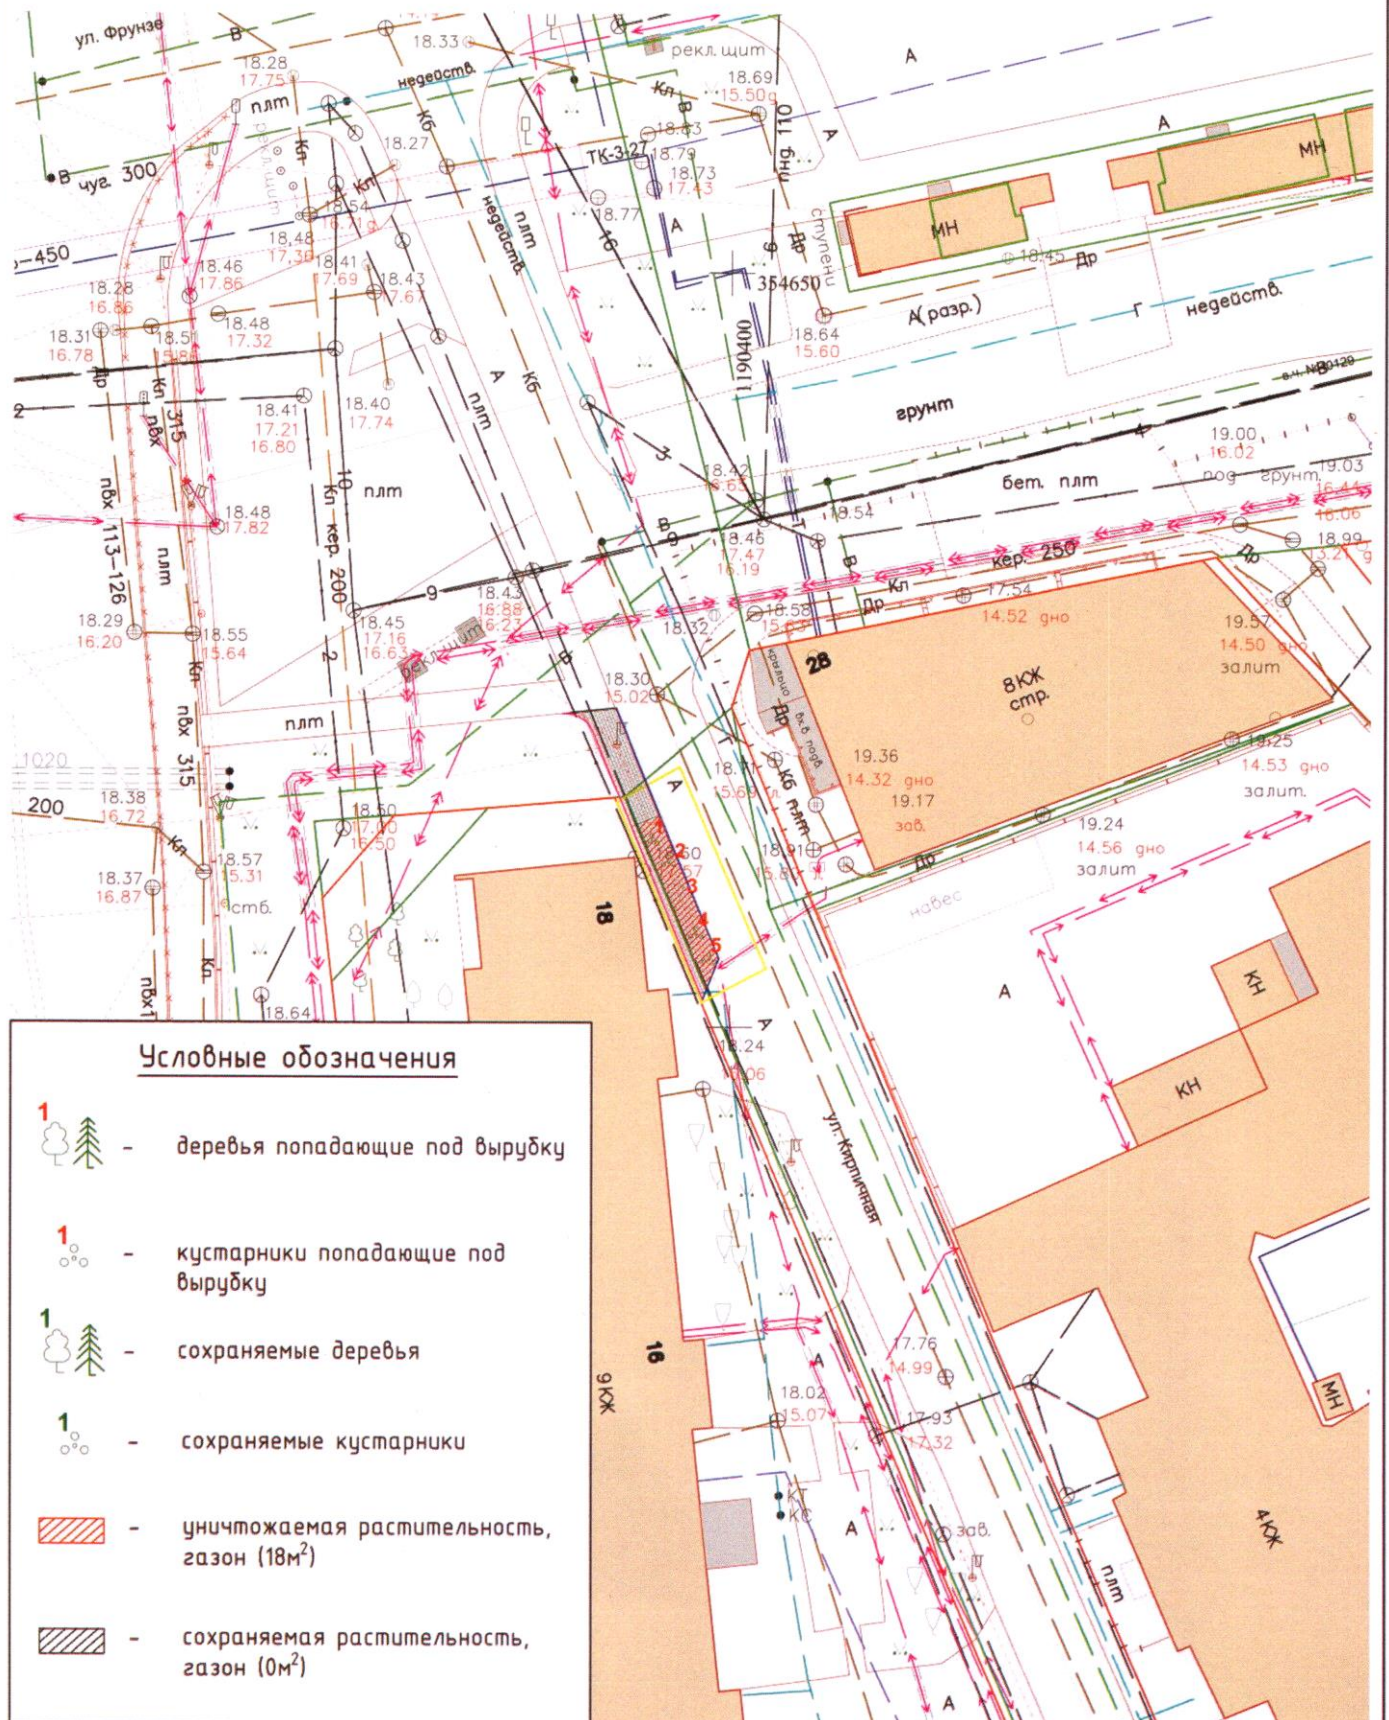

Условные обозначения

-  - деревья попадающие под вырубку
-  - кустарники попадающие под вырубку
-  - сохраняемые деревья
-  - сохраняемые кустарники
-  - уничтожаемая растительность, газон (18м²)
-  - сохраняемая растительность, газон (0м²)

ул. Кирпичная г. Калининград 2025 г.

Изм.	Кол.уч.	Лист	№док.	Подпись	Дата
Разработал	Шкляр К.В.				
Проверил	Шишенин А.Ю.				

Устройство тротуара по ул. Кирпичной в
районе д. № 18 по ул. 9 Апреля в
г. Калининграде

Стадия	Лист	Листов
П	1	1

Схема планировочной организации
территории
М 1:500

МКУ "ГДСР"