


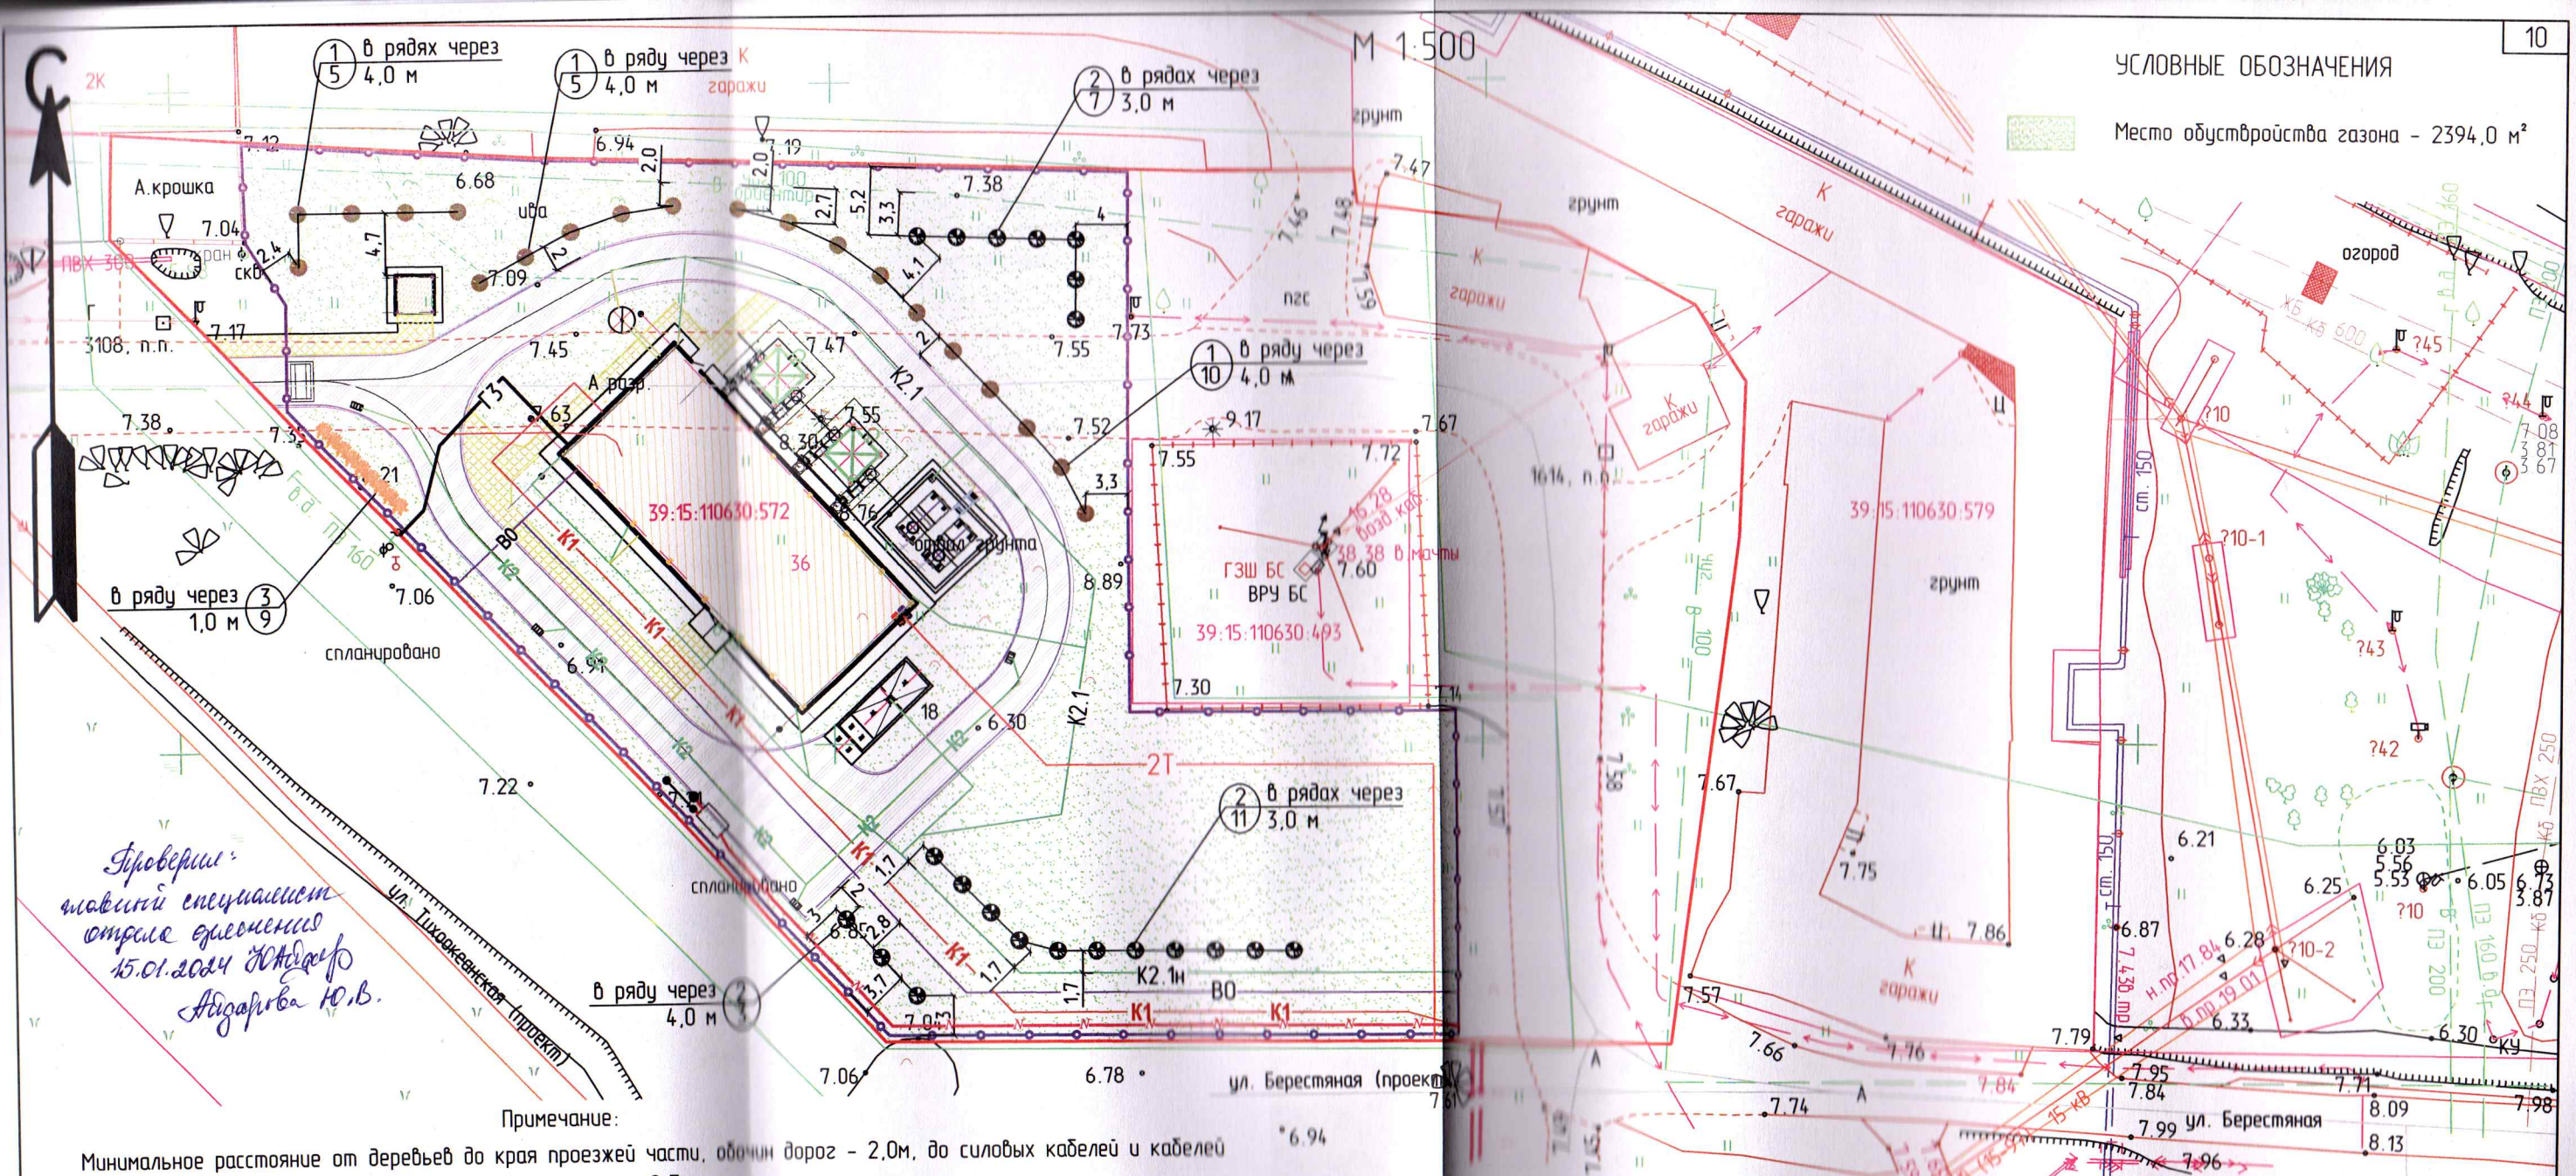

Ведомость элементов озеленения

Обозначение	Поз.	Наименование породы или вида насаждения	Возраст, лет	Кол-во, шт	Параметры зеленых насаждений
Высаживаемые деревья					
	1	Сосна горная крючковатая	12	20	высота не менее 1,2м
	2	Грaben обыкновенный "Фастигиата"	12	21	высота не менее 2,5м; диаметр ствола на 1,3м ≥ 2,0 см
Высаживаемые кустарники					
	3	Форзиция промежуточная	5	9	высота не менее 0,7м; количество скелетных ветвей не менее 5шт
ИТОГО:			50 шт (41 дерево и 9 кустарников)		

K2	Дождевая канализация самотечная (с дорог)	ГЗ	Проектируемый подземный полиэтиленовый газопровод высокого давления Р < 0,6МПа
K2.1	Дождевая канализация условно чистая самотечная	ВО	Хозяйственно-питьевой водопровод
K2.1н	Дождевая канализация условно чистая напорная	K1	Бытовая канализация, самотечная
2Т	Тепловая сеть подземная бесканальная		

2-2023					
Строительство газовой котельной по ул. Берестяная в г. Калининграде					
Изм.	Кол.	Лист	№ док.	Подп.	Дата
Разработ.	Сальникова				08.2023
Проверил	Калинина				08.2023
Проект компенсационного озеленения					
Разбивочный план. Посадочный план. М 1:500					
Н. конт.	Калинина				08.2023
ГИП	Иванов				08.2023
				Стадия	Лист
				П	4
				ООО "Калининград-теплогазпроект"	