


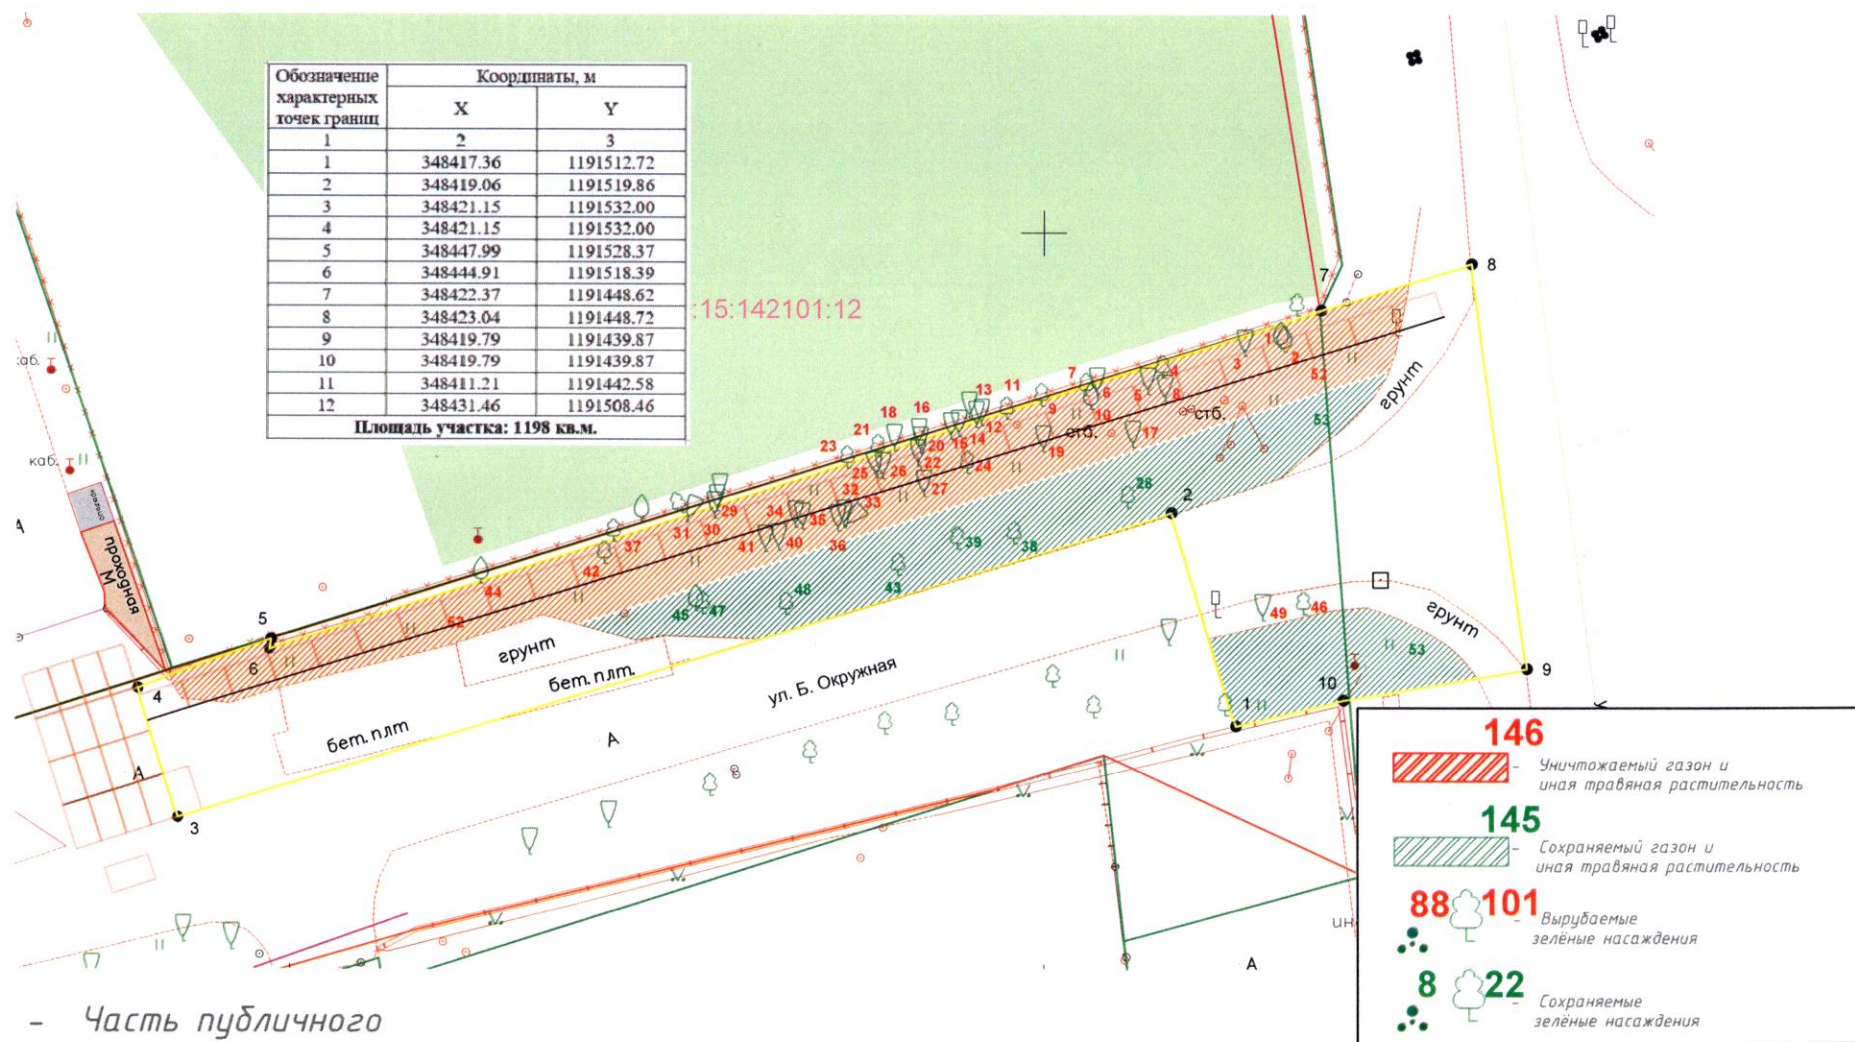

Часть публичного
сервитута в координатах

Изм.	Кол.уч.	Лист	Недок.	Подпись	Дата
Разработал	Вишератина К.В.				
Проверил	Зенкина Ю.В.				

ул. Большая Окружная, г. Калининград 2026 г.

Капитальный ремонт ул. Большой Окружной от
перекрёстка ул. Дзержинского и ул. Энергетиков до
пос. Новое Лесное в г. Калининграде


Стадия	Лист	Листов
П	1	2

Подеревная съёмка М1:500

МКУ "ГДСР"

Обозначение характерных точек границ	Координаты, м	
	X	Y
1	2	3
1	348338.16	1191113.05
5	348340.63	1191130.90
4	348348.04	1191129.84
4	348348.04	1191129.84
3	348344.77	1191126.57
2	348342.79	1191112.43

Площадь участка: 90 кв.м.

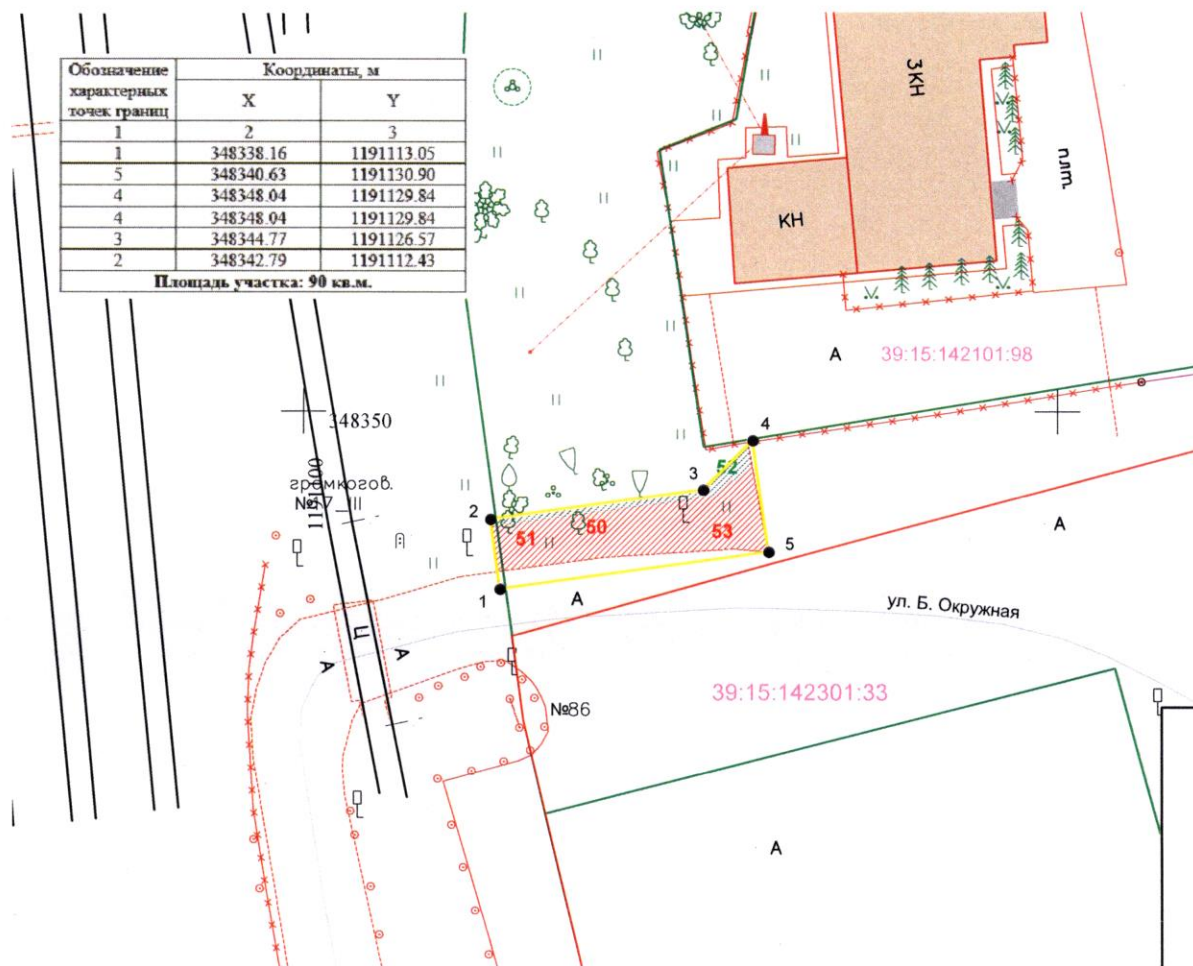

146	Уничтожаемый газон и иная травяная растительность
145	Сохраняемый газон и иная травяная растительность
88 101	Вырубаемые зелёные насаждения
8 22	Сохраняемые зелёные насаждения

— Часть публичного сервитута в координатах

Изм.	Кол.уч.	Лист	Недок.	Подпись	Дата
Разработал	Вишератина К.В.				
Проверил	Зенкина Ю.В.				

ул. Большая Окружная, г. Калининград 2026 г.

Капитальный ремонт ул. Большой Окружной от перекрёстка ул. Дзержинского и ул. Энергетиков до пос. Новое Лесное в г. Калининграде

Стадия	Лист	Листов
П	2	2

Подеревная съемка М1:500

МКУ "ГДСР"