

АКТ О НЕОБХОДИМОСТИ ВЫРУБКИ (СНОСА), ПЕРЕСАДКИ И ОБРЕЗКИ ЗЕЛЕННЫХ НАСАЖДЕНИЙ

№ 1273 от «28» сентября 2021 года

Выдан МБУ «Чистота», 236022, г. Калининград, ул. Мусорского, д. 74

(наименование собственника, землевладельца, землепользователя, арендатора, почтовый индекс, адрес)

На основании:

акта обследования зеленых насаждений

№ 1280 от «23» августа 2021 года

в целях:

осуществления санитарных рубок, предотвращения аварийной ситуации

условиями:

1. необходимо выполнить работы по:

вырубке, формовочной обрезке, вырезке

(наименование работ: вырубка (снос), пересадка, обрезка зеленых насаждений)

зеленых насаждений:

№ п/п	№ на схеме	Порода зеленых насаждений	Диаметр ствола, см (на высоте 1,3 м для деревьев), возраст, лет (для кустарников)	Описание состояния	Мероприятия
1	1	Липа	35	Неудовлетворительное состояние: поднятие корневой системы, аварийный наклон, зависла на соседнем дереве, угрожает падением	Санитарная рубка
2	2	Липа		В кроне присутствуют сухие ветви	Вырезка сухих ветвей
3	3	Каштан		В кроне присутствуют сухие ветви	Вырезка сухих ветвей
4	4	Каштан		В кроне присутствуют сухие ветви	Вырезка сухих ветвей
5	5	Каштан		В кроне присутствуют сухие ветви	Вырезка сухих ветвей
6	6	Каштан		В кроне присутствуют сухие ветви	Вырезка сухих ветвей
7	7	Клен	80	Неудовлетворительное состояние: усыхание кроны более 90 %, суховершинность, многочисленные сломы ветвей, отслоение коры, угрожает падением на парковку, проезжую часть и тротуар	Санитарная рубка
8	8	Каштан		В кроне присутствуют сухие ветви	Вырезка сухих ветвей
9	9	Ясень	101	Неудовлетворительное состояние: усыхание кроны более 90 %, суховершинность, многочисленные сломы ветвей, отслоение коры, глубокое дупло у основания, обширная прикорневая гниль, возможен слом ствола	Санитарная рубка

				у основания, угрожает падением на парковку, проезжую часть и тротуар	
10	10	Ясень		В кроне присутствуют сухие ветви	Вырезка сухих ветвей
11	11	Ясень	84	Неудовлетворительное состояние: усыхание кроны более 85 %, суховершинность, большое количество водяных побегов в кроне, отслоение коры, угрожает падением на проезжую часть, тротуар и парковку	Санитарная рубка
12	12	Клен	74	Неудовлетворительное состояние: усыхание кроны более 70 %, суховершинность, отслоение коры, дупло на высоте 3,5 м, стволовая гниль, возможен слом ствола, угрожает падением на проезжую часть, тротуар и парковку	Санитарная рубка
13	13	Каштан	84	Неудовлетворительное состояние: обширное дупло на высоте 1,4 м, обширная стволовая гниль, отсутствует древесина, возможен разлом ствола, угрожает падением на проезжую часть, тротуар и парковку	Санитарная рубка
14	15	Ясень	88	Неудовлетворительное состояние: обширное дупло до высоты 5 м с отсутствием древесины, стволовая, прикорневая гниль, усыхание кроны, наклон в сторону тротуара и проезжей части, возможен слом ствола, угрожает падением	Санитарная рубка
15	16	Липа		Сильно разросшаяся крона, дупло до высоты 7 м, стволовая гниль	Формовочная обрезка с прореживание кроны
16	17	Липа		Сильно разросшаяся крона	Формовочная обрезка с прореживание кроны
17	18	Ясень		В кроне присутствуют сухие ветви	Вырезка сухих ветвей
18	19	Ясень		В кроне присутствуют сухие ветви	Вырезка сухих ветвей
19	20	Ясень		В кроне присутствуют сухие ветви	Вырезка сухих ветвей
20	21	Ясень		В кроне присутствуют сухие ветви	Вырезка сухих ветвей
21	22	Ясень		В кроне присутствуют сухие ветви	Вырезка сухих ветвей
22	25	Ясень		В кроне присутствуют сухие ветви	Вырезка сухих ветвей
23	26	Клен		В кроне присутствуют сухие ветви	Вырезка сухих ветвей

24	27	Ясень		В кроне присутствуют сухие ветви	Вырезка сухих ветвей
25	28	Ясень		В кроне присутствуют сухие ветви	Вырезка сухих ветвей
26	29	Ясень		В кроне присутствуют сухие ветви	Вырезка сухих ветвей
27	30	Ясень		В кроне присутствуют сухие ветви	Вырезка сухих ветвей
Итого: 18 шт. – вырезка, 7 шт. – санитарная рубка, 2 шт. – формовочная обрезка					
(количество и состояние зеленых насаждений)					

на земельном участке, расположенном:

ул. Ю. Гагарина (от ул. Малоярославская до ул. Стрелецкая)

(адрес, месторасположение, кадастровый номер земельного участка)

Приложение:

1. схема произрастания зеленых насаждений;

2. копия акта обследования зеленых насаждений № 1280 от 23.08.2021 года;

3. фотофиксация зеленых насаждений

2. Дата начала работ: с момента получения данного акта

Дата окончания работ: **не позднее 1 (одного) месяца с момента получения данного акта**

Формовочную обрезку следует проводить ранней весной до распускания почек или осенью после листопада

Заместитель главы администрации
председатель комитета
городского хозяйства и строительства
администрации городского округа
«Город Калининград»



М.П.

(подпись)

/А.И. Запивалов/
(ФИО)

Акт получил: _____


(ф.и.о., подпись)

Акт направлен почтой с уведомлением: _____

Оригинал акта о необходимости вырубki (сноса), пересадки и обрезки зеленых насаждений подлежит возврату в комитет городского хозяйства и строительства администрации городского округа «Город Калининград» в течение 5 рабочих дней после выполнения работ по вырубке (сносу), пересадке и обрезке зеленых насаждений.


Оригинал акта о необходимости вырубki (сноса), пересадки и обрезки зеленых насаждений с приложением акта освидетельствования места вырубki (сноса) зеленых насаждений подлежит хранению в комитете городского хозяйства и строительства администрации городского округа «Город Калининград» в установленном порядке.

Председатель комиссии:

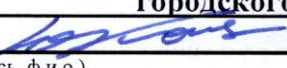Заместитель председателя комитета городского хозяйства и
строительства администрации городского округа
«Город Калининград»  Ю. Л. Кондратьев


(должность, подпись, ф.и.о.)

Заместитель председателя комиссии

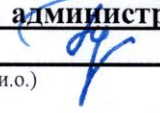
Начальник отдела озеленения управления благоустройства, озеленения и экологии
комитета городского хозяйства и строительства администрации городского округа
«Город Калининград»  Д.Е. Петренко

(должность, подпись, ф.и.о.)

Члены комиссии:

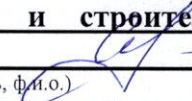Главный специалист отдела озеленения управления благоустройства, озеленения и
экологии комитета городского хозяйства и строительства администрации
городского округа «Город Калининград»  О.А. Семибратова

(должность, подпись, ф.и.о.)

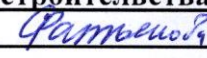Главный специалист отдела озеленения управления благоустройства, озеленения и
экологии комитета городского хозяйства и строительства администрации
городского округа «Город Калининград»  Л.М. Фатьянова

(должность, подпись, ф.и.о.)

УТВЕРЖДАЮ

Председатель комиссии по учету и вырубке
(сносу) зеленых насаждений и
компенсационному озеленению на территории
городского округа «Город Калининград»
Кондратьев Ю. Л.
(фамилия, инициалы)

АКТ ОБСЛЕДОВАНИЯ ЗЕЛЕННЫХ НАСАЖДЕНИЙ

№ 1280 от «23» августа 20 21 года

Комиссией по учету и вырубке (сносу) зеленых насаждений и компенсационному озеленению на территории городского округа «Город Калининград» в составе:

Ведущего инженера отдела по содержанию зеленых насаждений, скверов и зон
отдыха МКУ «Калининградская служба заказчика» Сирота А. А.
(должность, фамилия, инициалы)

Ведущего инженера отдела по содержанию зеленых насаждений, скверов и зон
отдыха МКУ «Калининградская служба заказчика» Галкиной С. А.
(должность, фамилия, инициалы)

проведено обследование зеленых насаждений, произрастающих на земельном участке,
расположенном:

ул. Ю. Гагарина (от ул. Малоярославская до ул. Стрелецкая),
ул. Ю. Гагарина, 16в – 16д

(адрес, месторасположение, кадастровый номер земельного участка (при наличии))

в целях

оперативного обследования

*(указывается цель согласно п. 1.4 Положения о комиссии по учету и вырубке (сносу) зеленых насаждений и компенсационному озеленению на территории городского округа «Город Калининград»)

на основании

задания на проведение оперативного обследования (№ и-КГХиС-11933 от 17.08.2021)

(вид документа или информации в соответствии с п. 2.3 Положения о комиссии по учету и вырубке (сносу) зеленых насаждений и компенсационному озеленению на территории городского округа «Город Калининград», реквизиты)

Заместитель председателя комитета городского хозяйства и строительства
администрации городского округа «Город Калининград» Кондратьев Ю. Л., 236022,
г. Калининград, пл. Победы, д. 1

Результаты обследования зеленых насаждений:

На территории общего пользования произрастают зеленые насаждения, в том числе:

№ п/п	№ на схеме	Порода зеленых насаждений	Диаметр ствола, см (на высоте 1,3 м для деревьев) / возраст, лет (для кустарников)	Оценка (описание) состояния зеленого насаждения	Рекомендуемые мероприятия
1	1	Липа	35	Неудовлетворительное состояние: поднятие корневой системы, аварийный наклон, зависла на соседнем дереве, угрожает падением	Санитарная рубка
2	2	Липа		В кроне присутствуют сухие ветви	Вырезка сухих ветвей
3	3	Каштан		В кроне присутствуют сухие ветви	Вырезка сухих ветвей

4	4	Каштан		В кроне присутствуют сухие ветви	Вырезка сухих ветвей
5	5	Каштан		В кроне присутствуют сухие ветви	Вырезка сухих ветвей
6	6	Каштан		В кроне присутствуют сухие ветви	Вырезка сухих ветвей
7	7	Клен	80	Неудовлетворительное состояние: усыхание кроны более 90%, суховершинность, многочисленные сломы ветвей, отслоение коры, угрожает падением на парковку, проезжую часть и тротуар	Санитарная рубка
8	8	Каштан		В кроне присутствуют сухие ветви	Вырезка сухих ветвей
9	9	Ясень	101	Неудовлетворительное состояние: усыхание кроны более 90%, суховершинность, многочисленные сломы ветвей, отслоение коры, глубокое дупло у основания, обширная прикорневая гниль, возможен слом ствола у основания, угрожает падением на парковку, проезжую часть и тротуар	Санитарная рубка
10	10	Ясень		В кроне присутствуют сухие ветви	Вырезка сухих ветвей
11	11	Ясень	84	Неудовлетворительное состояние: усыхание кроны более 85%, суховершинность, большое количество водяных побегов в кроне, отслоение коры, угрожает падением на проезжую часть, тротуар и парковку	Санитарная рубка
12	12	Клен	74	Неудовлетворительное состояние: усыхание кроны более 70 %, суховершинность, отслоение коры, дупло на высоте 3,5 м, стволовая гниль, возможен слом ствола, угрожает падением на проезжую часть, тротуар и парковку	Санитарная рубка
13	13	Каштан	84	Неудовлетворительное состояние: обширное дупло на высоте 1,4 м, обширная стволовая гниль, отсутствует древесина, возможен разлом ствола, угрожает падением на проезжую часть, тротуар и парковку	Санитарная рубка
14	15	Ясень	88	Неудовлетворительное состояние: обширное дупло до высоты 5 м с отсутствием древесины, стволовая, прикорневая гниль, усыхание кроны, наклон в сторону тротуара и проезжей части, возможен слом ствола, угрожает падением	Санитарная рубка
15	16	Липа		Сильно разросшаяся крона, дупло до высоты 7 м, стволовая гниль	Формовочная обрезка с прореживанием кроны
16	17	Липа		Сильно разросшаяся крона	Формовочная обрезка с прореживанием кроны
17	18	Ясень		В кроне присутствуют сухие ветви	Вырезка сухих ветвей
18	19	Ясень		В кроне присутствуют сухие ветви	Вырезка сухих ветвей
19	20	Ясень		В кроне присутствуют сухие ветви	Вырезка сухих

					ветвей
20	21	Ясень		В кроне присутствуют сухие ветви	Вырезка сухих ветвей
21	22	Ясень		В кроне присутствуют сухие ветви	Вырезка сухих ветвей
22	23	Клен		Удовлетворительное состояние: гниль, дупла, сухие ветви отсутствуют	Отсутствуют
23	24	Ясень		Удовлетворительное состояние: гниль, дупла, сухие ветви отсутствуют	Отсутствуют
24	25	Ясень		В кроне присутствуют сухие ветви	Вырезка сухих ветвей
25	26	Клен		В кроне присутствуют сухие ветви	Вырезка сухих ветвей
26	27	Ясень		В кроне присутствуют сухие ветви	Вырезка сухих ветвей
27	28	Ясень		В кроне присутствуют сухие ветви	Вырезка сухих ветвей
28	29	Ясень		В кроне присутствуют сухие ветви	Вырезка сухих ветвей
29	30	Ясень		В кроне присутствуют сухие ветви	Вырезка сухих ветвей

На придомовой территории дома № 16в - № 16д по ул. Ю. Гагарина произрастают зеленые насаждения, в том числе:

30	14	Ясень	21, 68, 53	Ствол диаметром 21 см находится в неудовлетворительном состоянии: обширное дупло на высоте 1,3 м, стволовая гниль, наклон, возможен слом ствола, угрожает падением, Стволы диаметрами 68 см, 53 см – в кроне присутствуют сухие ветви	Вырубка ствола диаметром 21 см; Стволы диаметрами 68 см, 53 см – вырезка сухих ветвей
----	----	-------	------------	---	--

Приложение:

1. Схема расположения зеленых насаждений на 3 листах.
2. Фотофиксация зеленых насаждений на 7 листах.

Заместитель председателя комиссии

Начальник отдела озеленения управления благоустройства, озеленения и экологии комитета городского хозяйства и строительства администрации городского округа «Город Калининград»

(должность, подпись, фамилия, инициалы)

Д. Е. Петренко

Члены комиссии:

Ведущий инженер*

(должность, подпись, фамилия, инициалы)


А. А. Сирота


Ведущий инженер

(должность, подпись, фамилия, инициалы)

С. А. Галкина

*- дополнительная подготовка по программе «Защита леса» (специалист-лесопатолог)

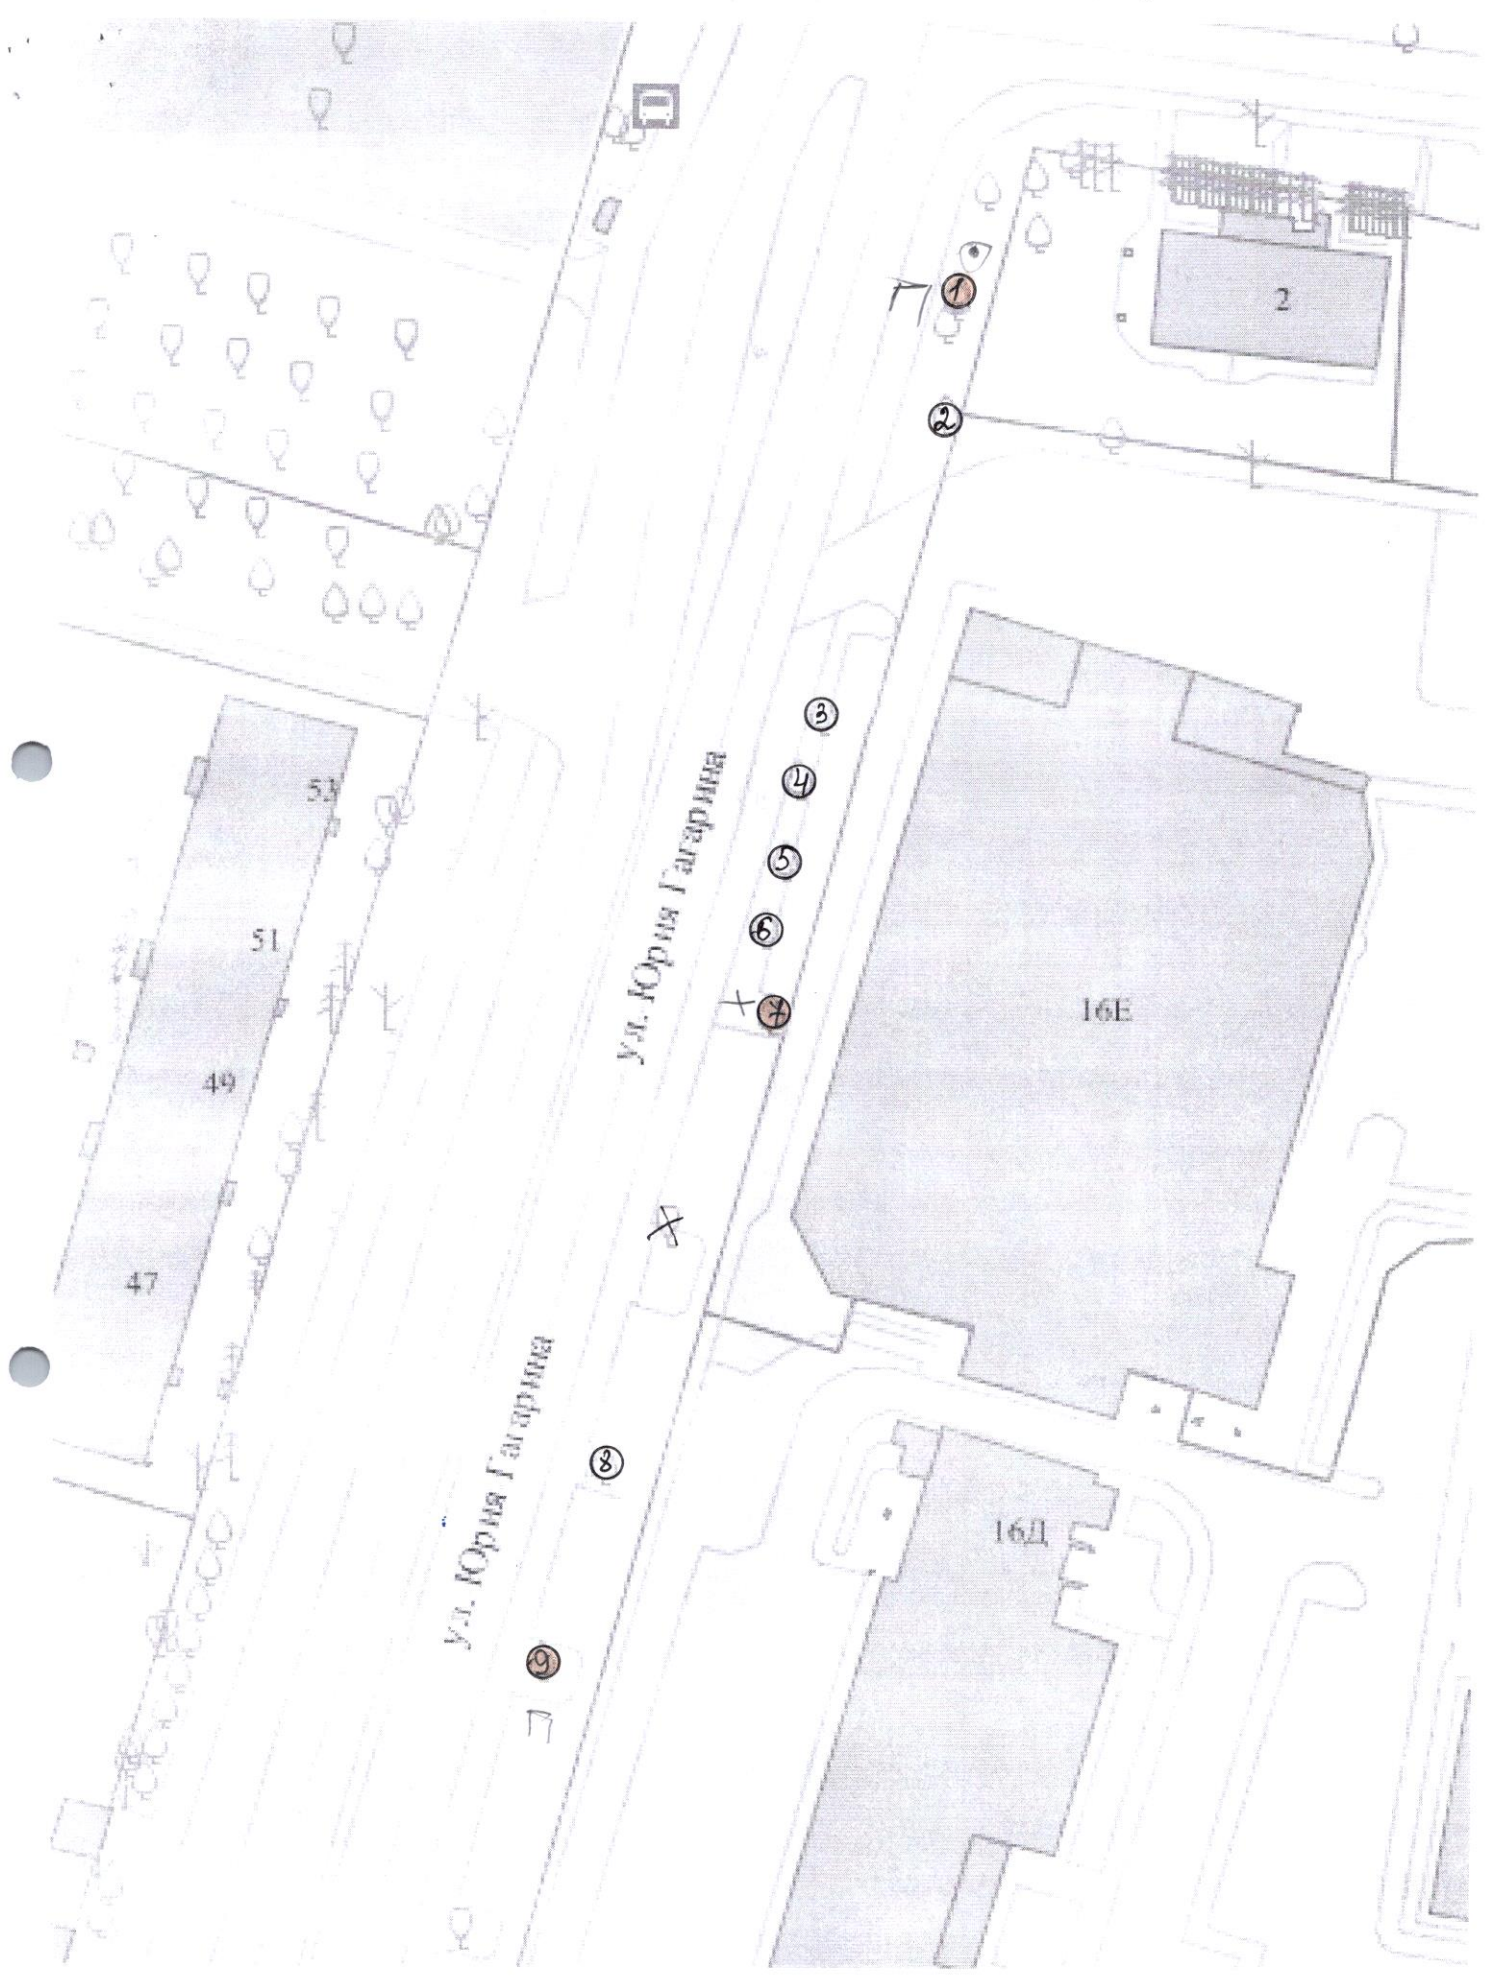


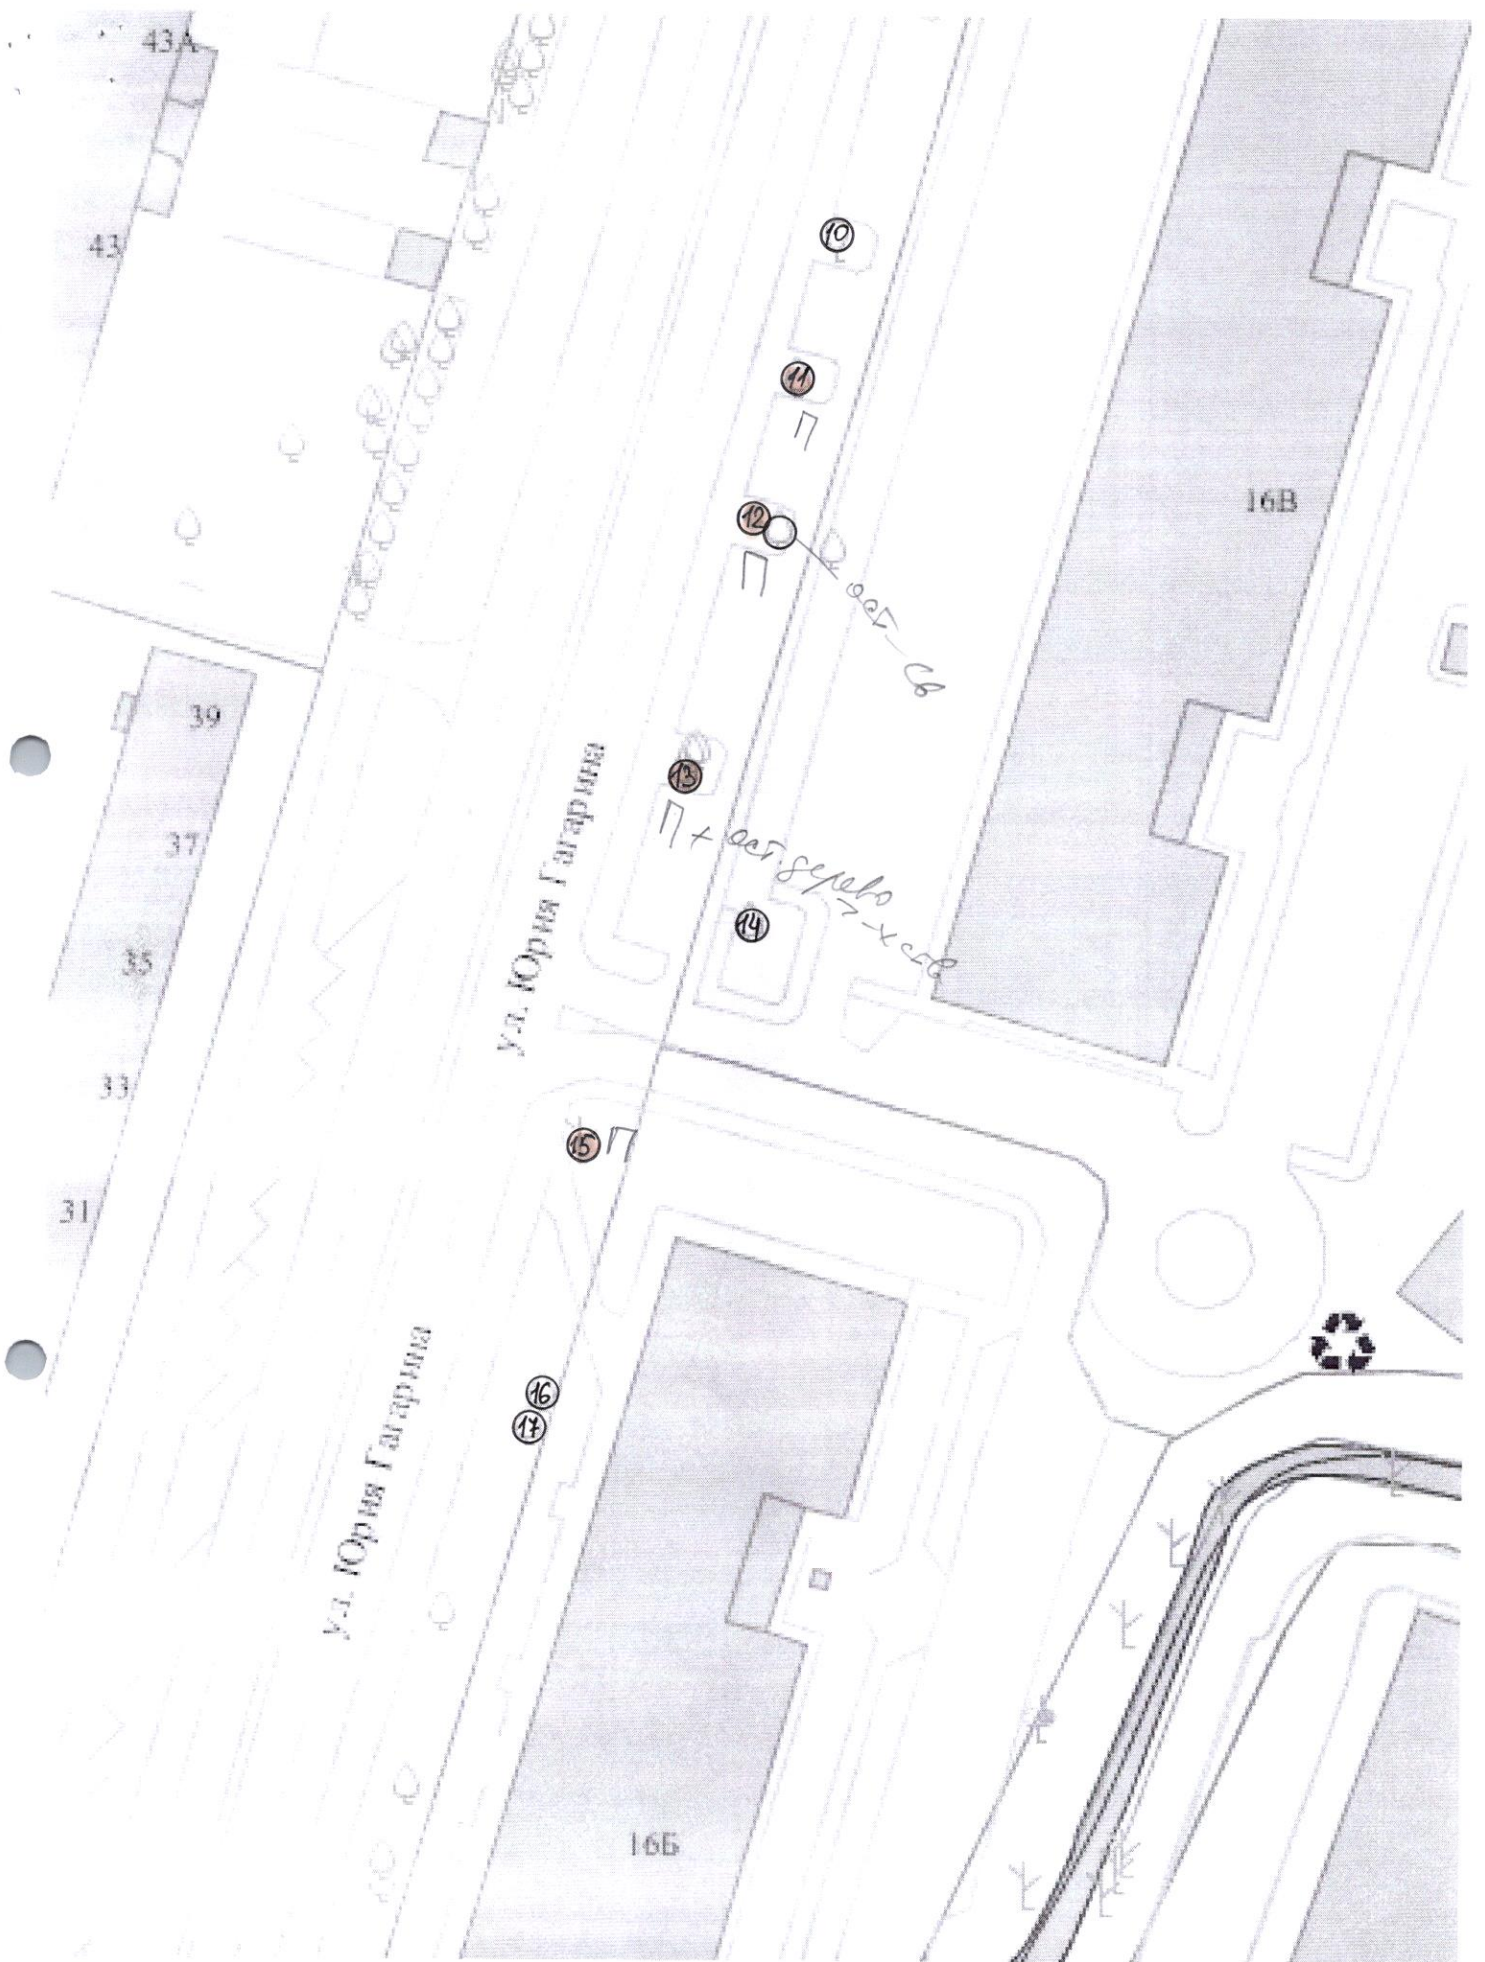





1

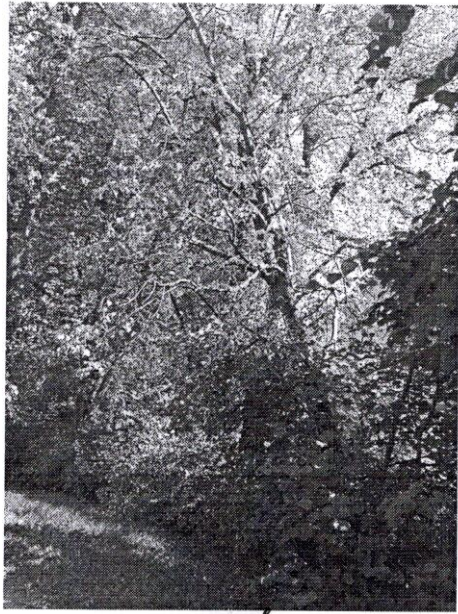

1




1




1



3-4

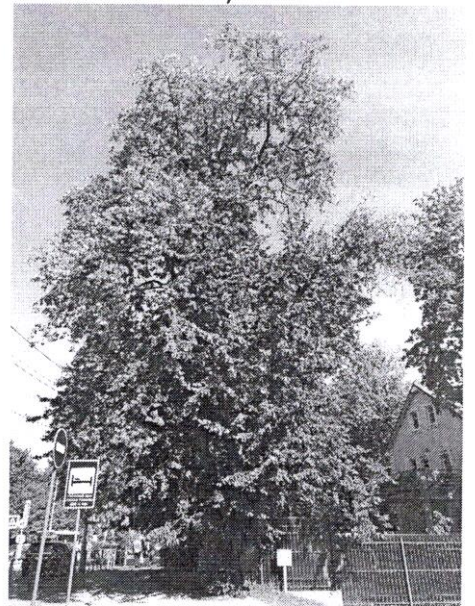


2

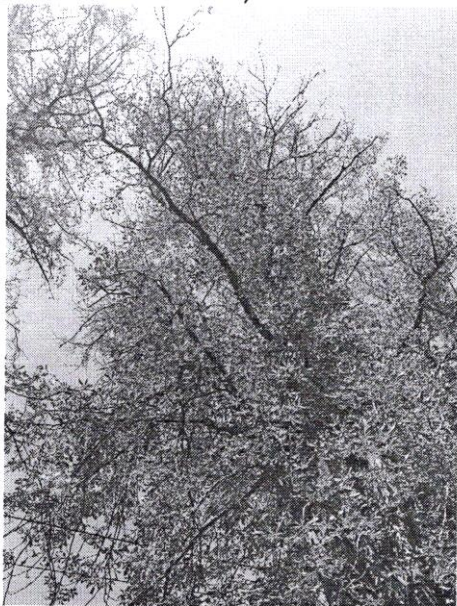


4




5

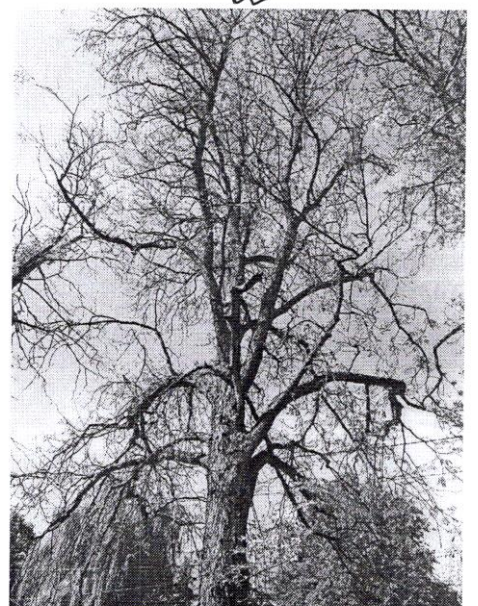

6

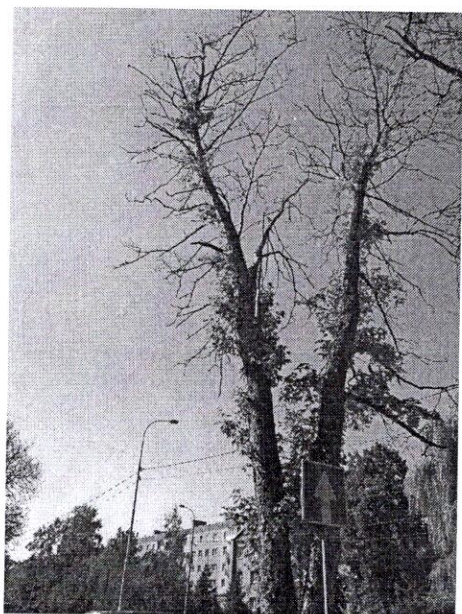


7

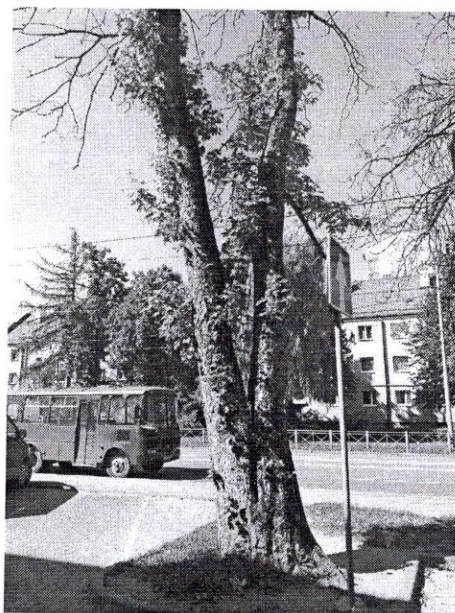


7




89

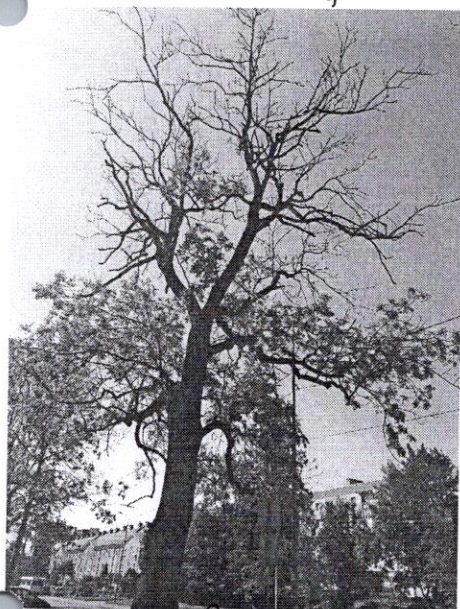


9

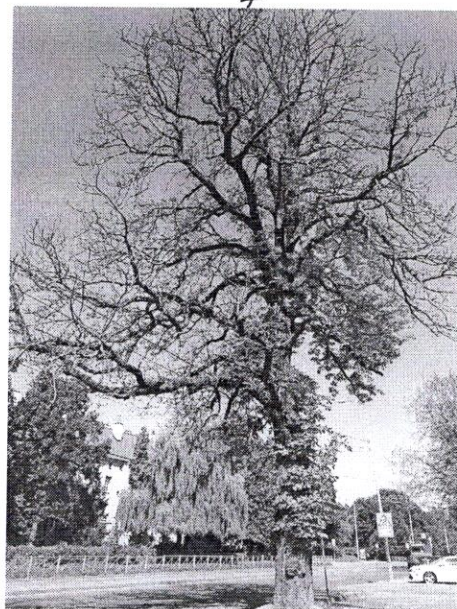


8

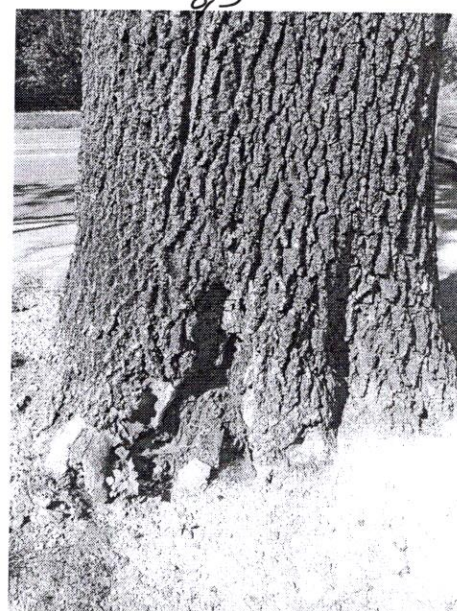


9

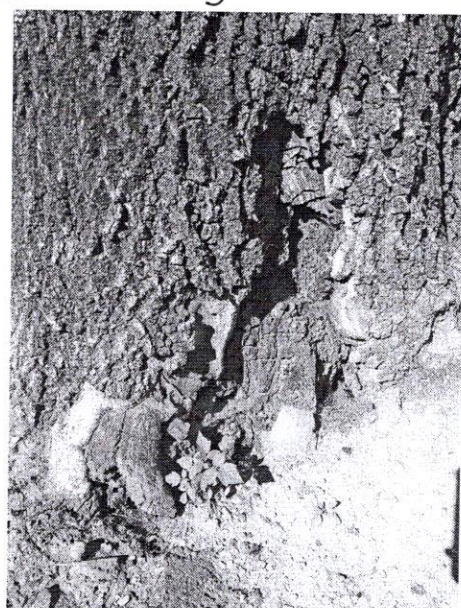


9

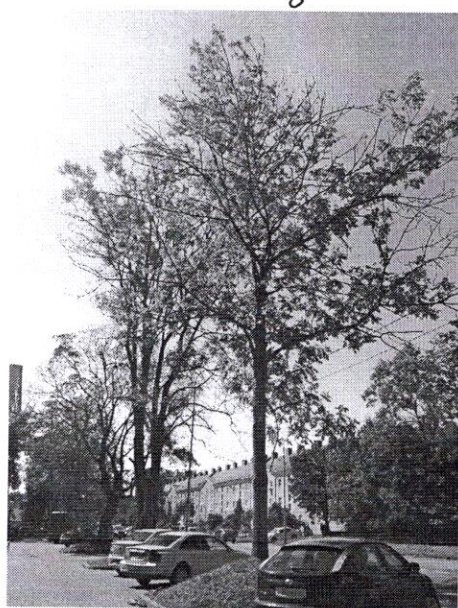


10

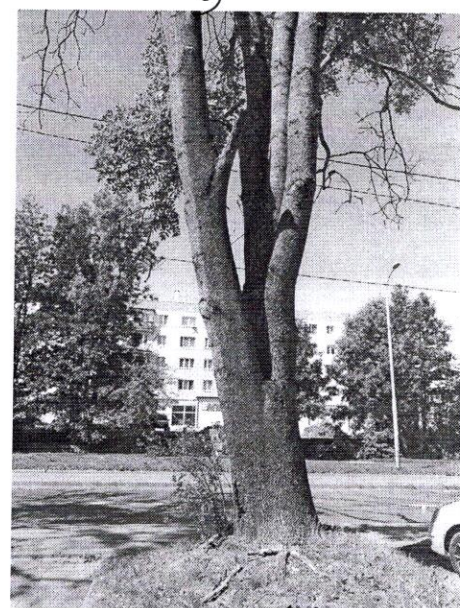


11

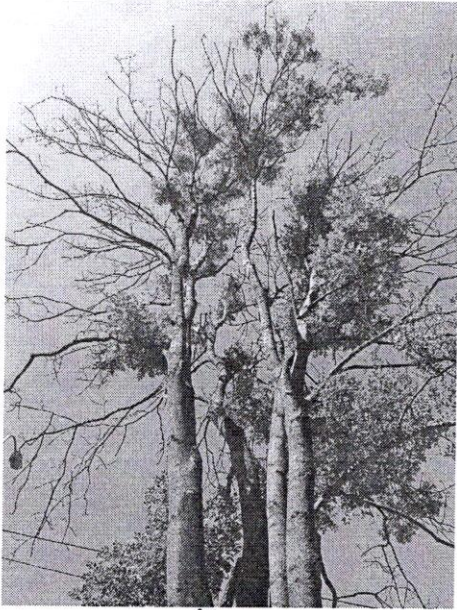


11

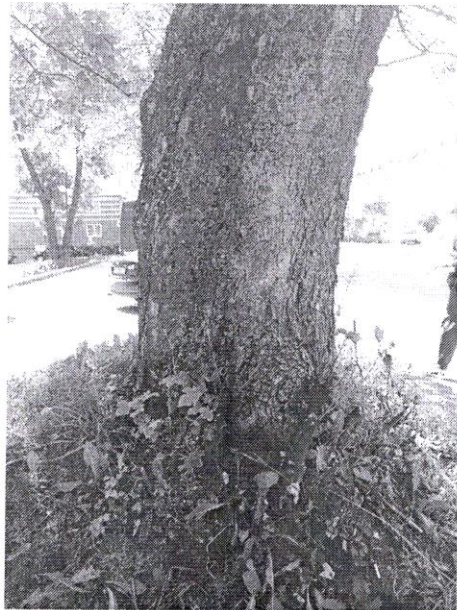


12

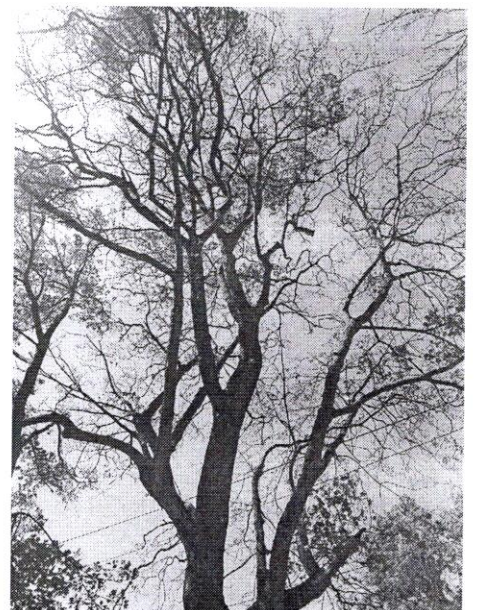


12

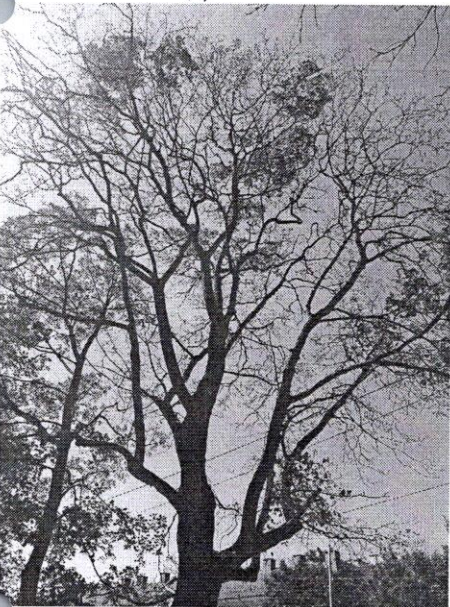


12

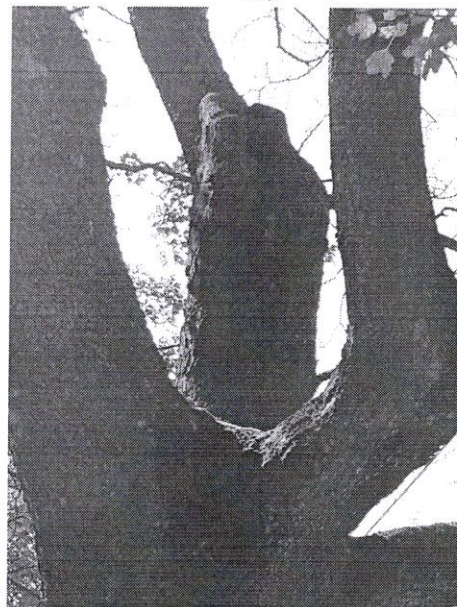


12

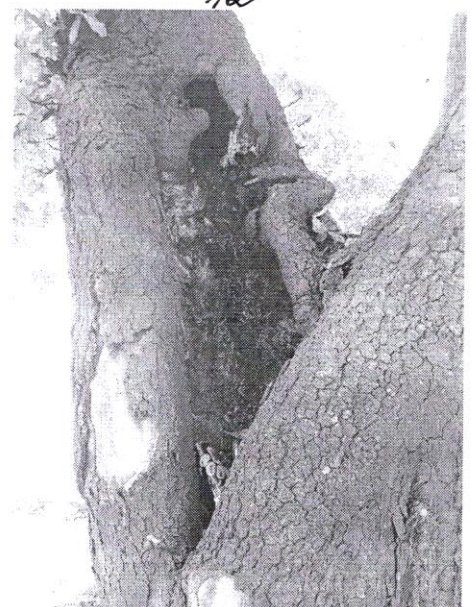

13

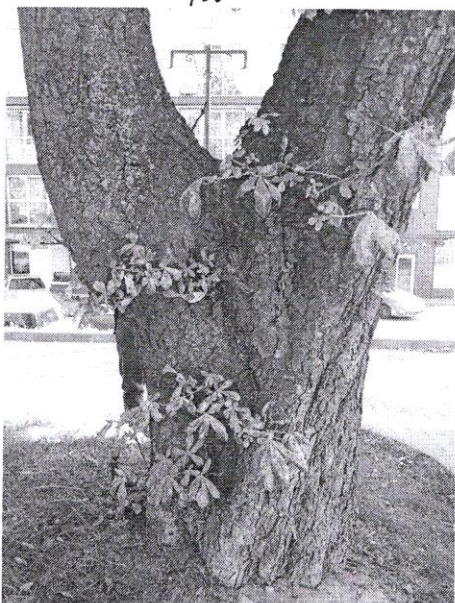


13

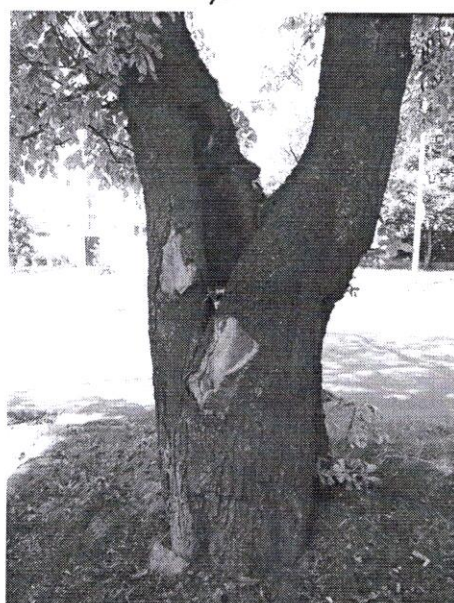


13




13

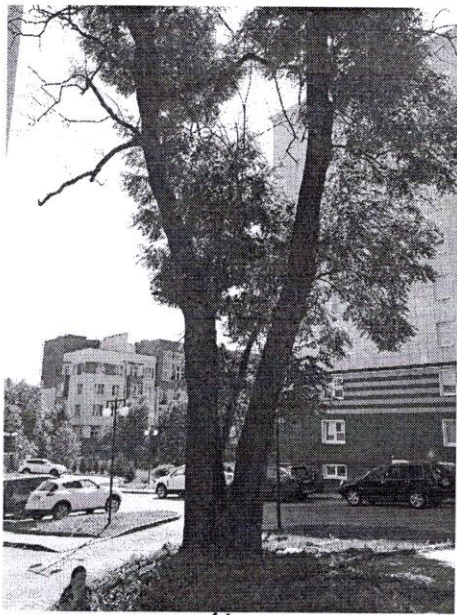


14

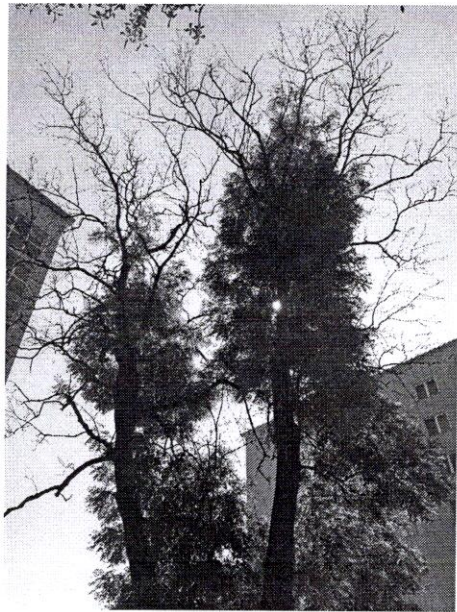

14

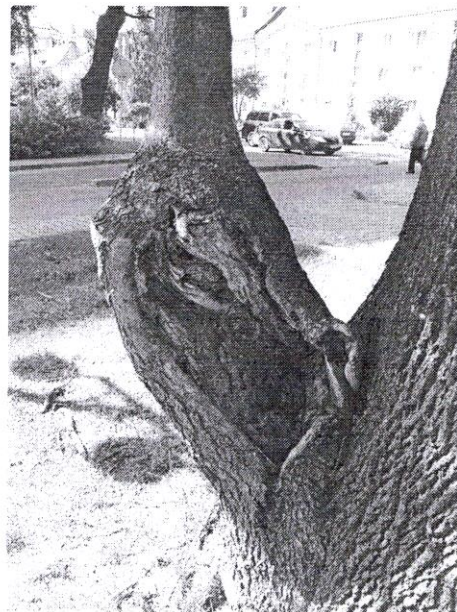


14

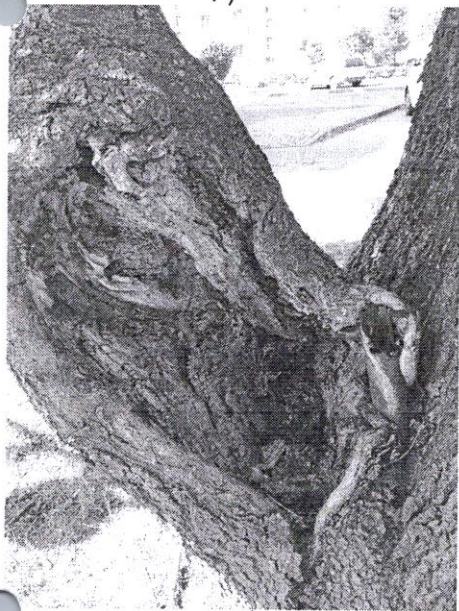


14



14

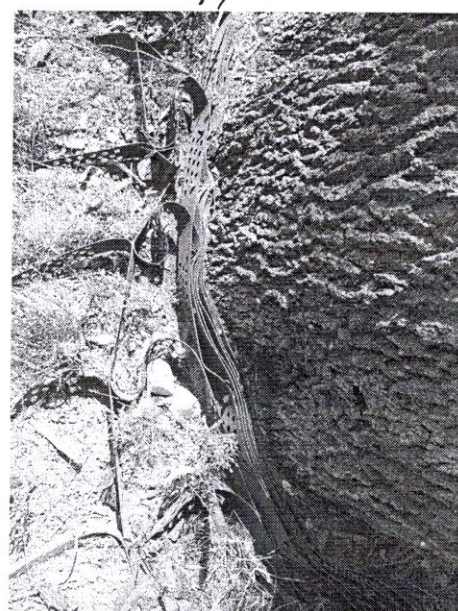

14

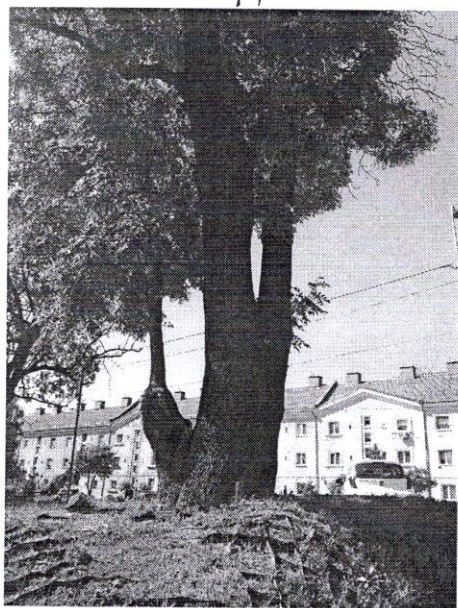


14




14




15

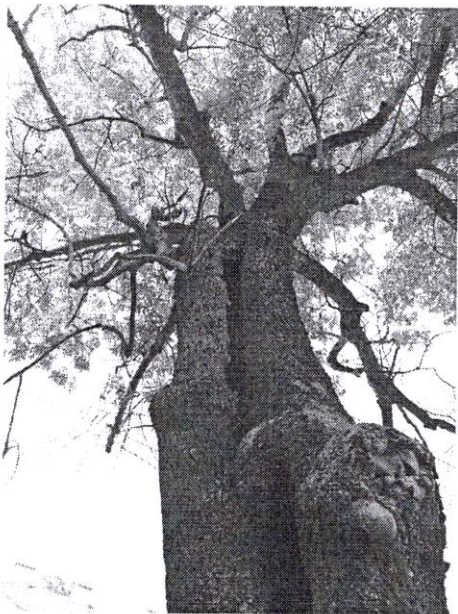


15

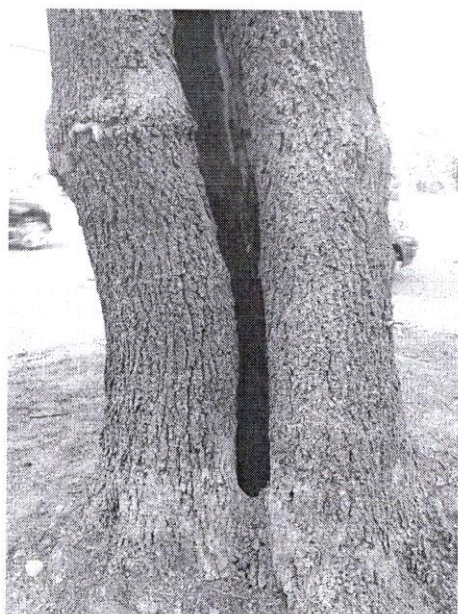

15

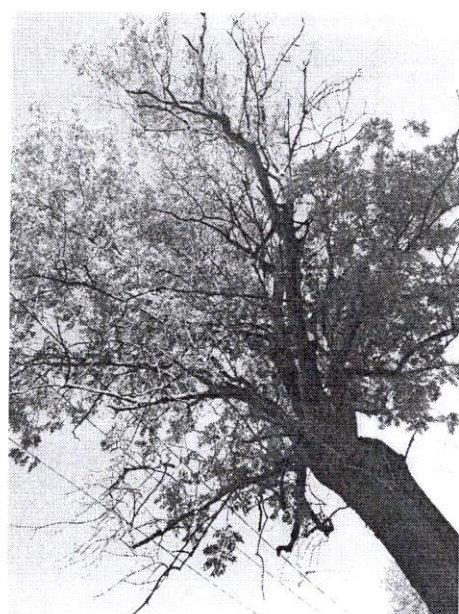


15

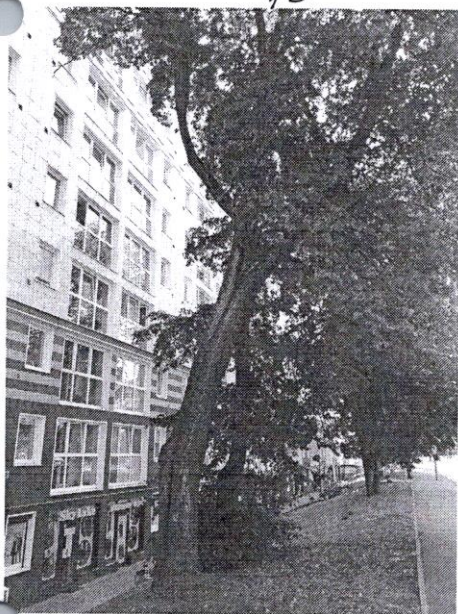


16



16

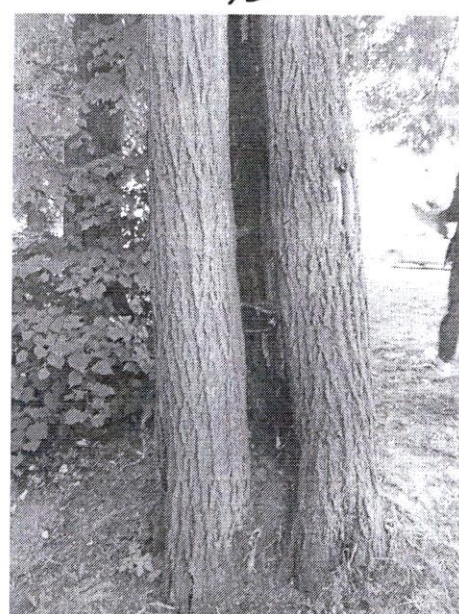


16

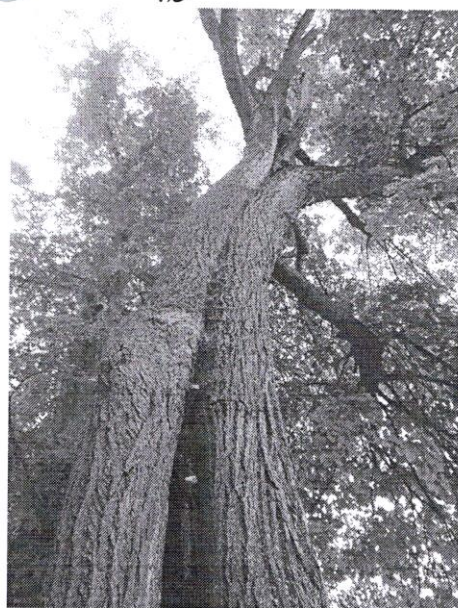


16



16, 17

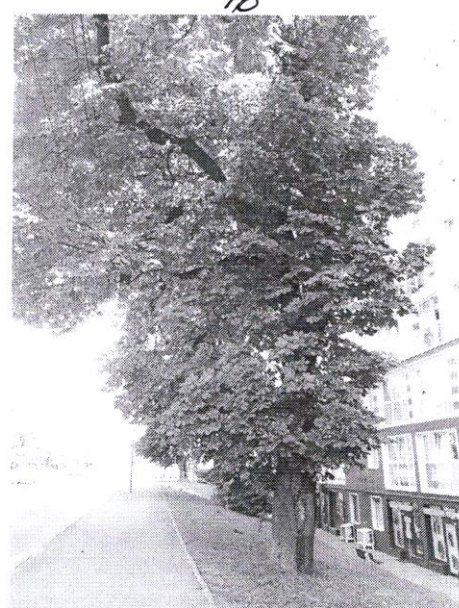

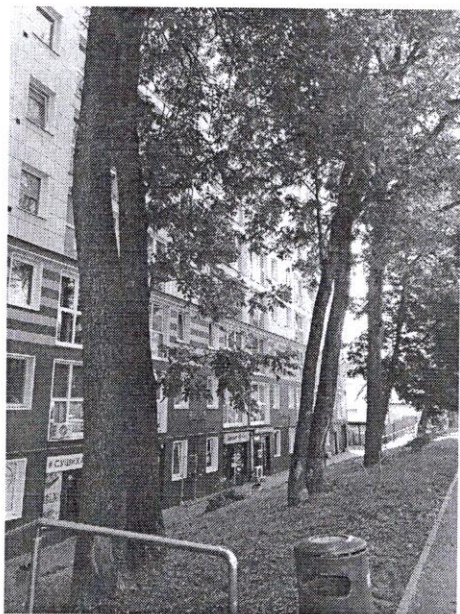


18-21




18, 19




22, 23

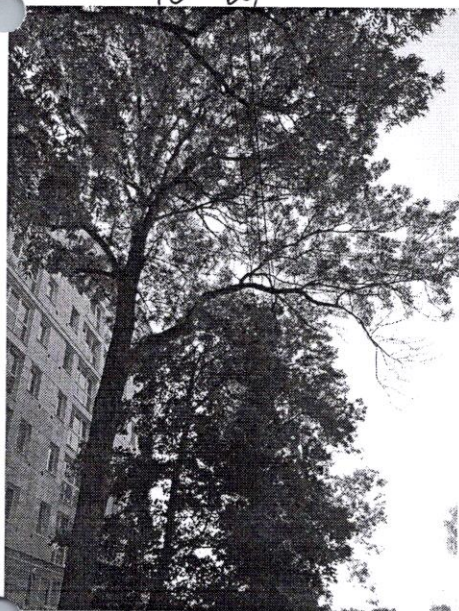

22, 23

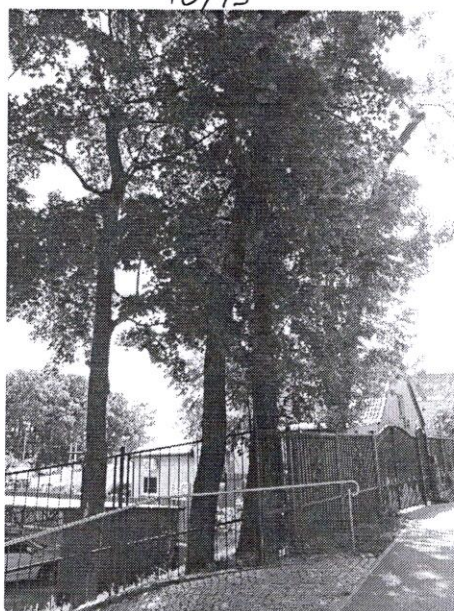

26-30

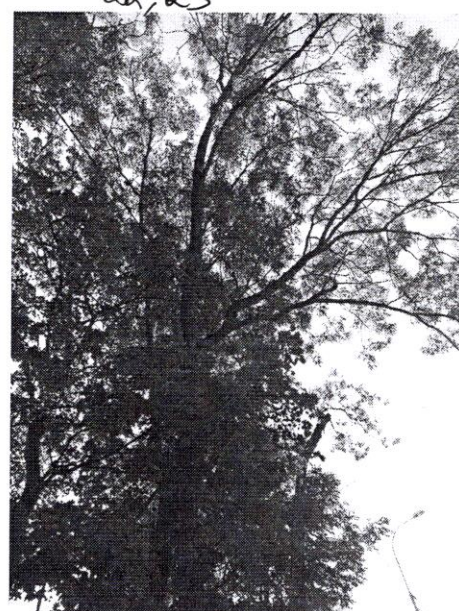

29, 30




25




24



18-23

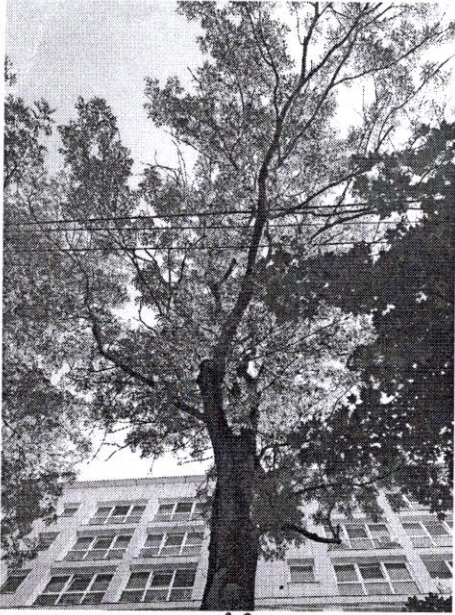


22

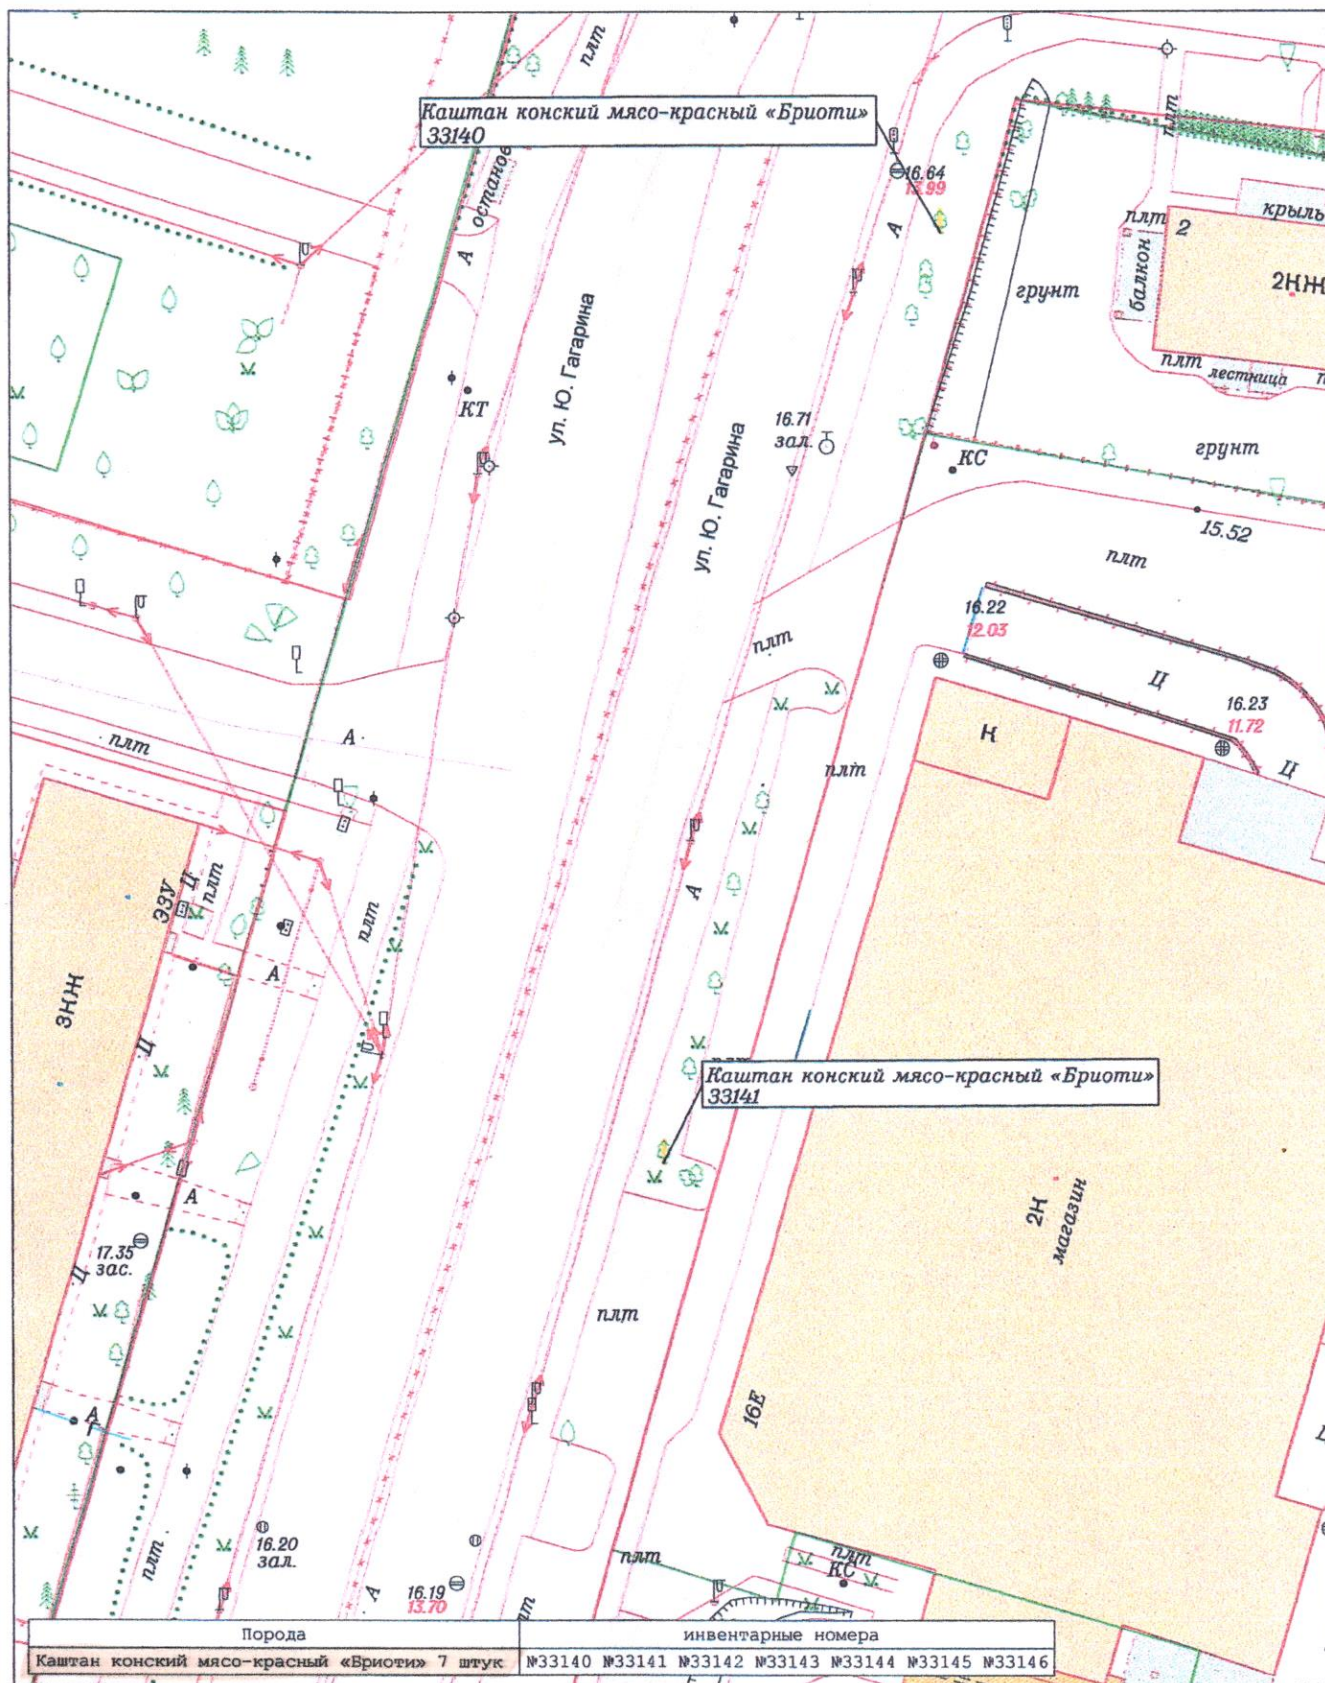

Порода	инвентарные номера
Каштан конский мясо-красный «Бриоти» 7 штук	№33140 №33141 №33142 №33143 №33144 №33145 №33146

Внесено в цифровой дежурный план города (ЦДПГ)				2025	37-Б-1,2,5,6	Заявка №00008-25 от 09.01.2025г.		
				Инженерно-топографический план земельного участка Подеревная съёмка				
Деж.план	Дело №			г.Калининград		Масштаб	Лист	Листов
Директор	Селютина Н.С.	21.01.25		ул. Ю. Гагарина		1:500	1	2
Нач.отдела	Бречка А.И.	21.01.25				© МП «Городской центр геодезии» городского округа «Город Калининград»  Геодезиста		
Геодезист	Чепелюк Р.А.	21.01.25		ООО "Максстрой"				
Должность	Фамилия	Подпись	Дата					

лист 1273 от 28.09.21

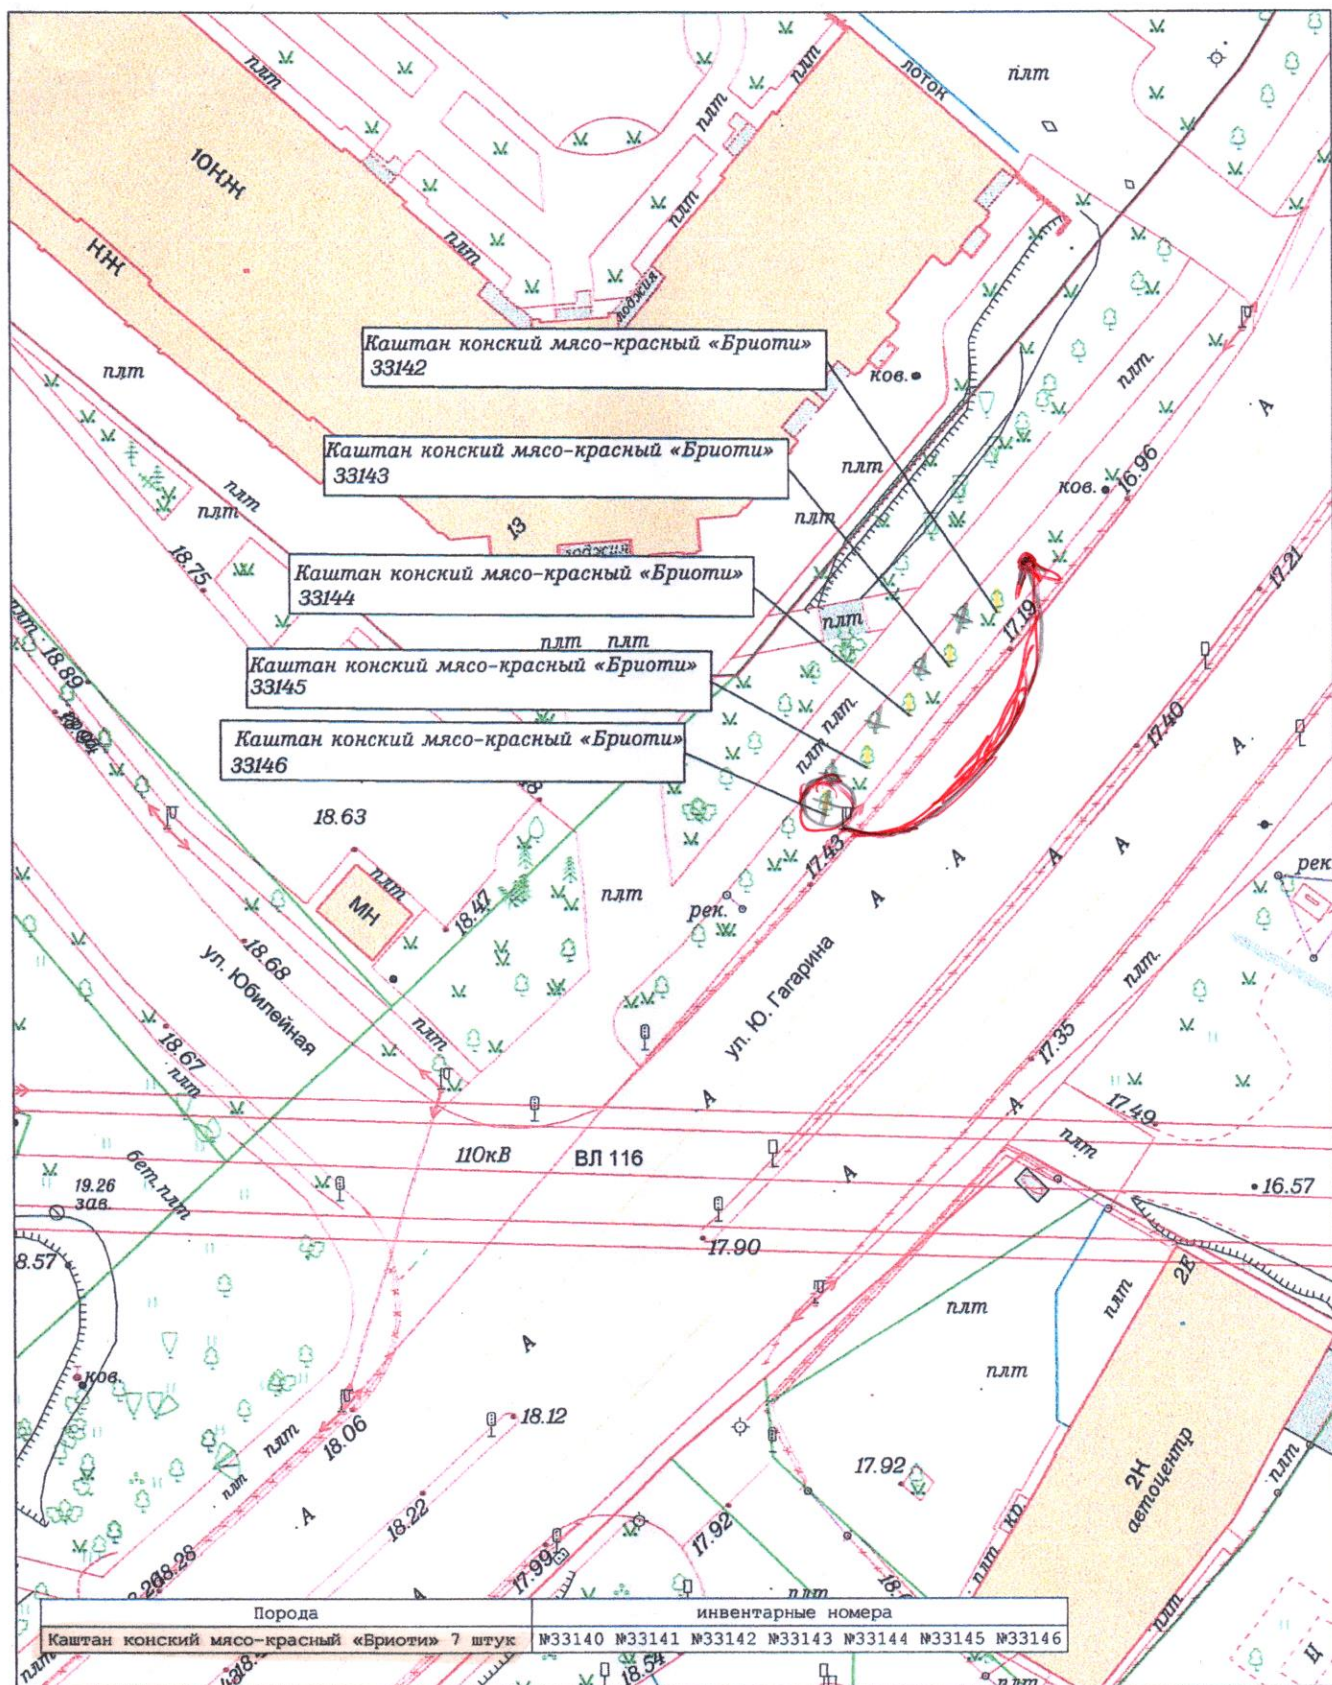

Внесено в цифровой дежурный план города (ЦДПГ)				2025	37-Б-9	Заявка №00008-25 от 09.01.2025г.		
				Инженерно-топографический план земельного участка Подеревная съёмка				
Деж.план	Дело №			г.Калининград		Масштаб	Лист	Листов
Директор	Селютина Н.С.	21.01.25		ул. Ю. Гагарина		1:500	2	2
Нач.отдела	Бречка А.И.	21.01.25				© МП «Городской центр геодезии» городского округа «Город Калининград»		
Геодезист	Чепелюк Р.А.	21.01.25		ООО "Максстрой"				
Должность	Фамилия	Подпись	Дата			Геоцентр		