

Инв. № подл. Подпись и дата Взам. инв. №




Проверил:
инженер архитектуры
17.12.21
Фрол. Богданов Н.В.

Ведомость
компенсационного озеленения

№ п/п	Порода и вид вырубаемых зеленых насаждений	Кол-во	№ п/п	Порода и вид пересаживаемых зеленых насаждений	Кол-во	№ п/п	Порода и вид высаживаемых зеленых насаждений	Кол-во скелетных ветвей	Не менее возраст	Высота (м) не менее	Кол-во
1	Голубая ель	2	1	Туя	13	1					
2	Ель	2				2	Туя	5		0.5	21пм (43 шт)
3	Туя	36				3	Барбарис "Тунберга"	5		0.5	12пм (242 шт)
4	Липа	26				4	Барбарис "Тунберга"	5		0.5	1 шт
5	Клен ложноплатановый	1				5	Липа мелколистная		12	3.5	67
6	Бузина	1				6					
7	Туя	6 п.м.				7					
8	Снежноягодник	93 п.м.				8					
	Бирючина	42 п.м.									
Итого: Деревьев		67		Деревьев	13		Деревьев				67
Кустов		1					Живая изгородь				141пм
Живая изгородь		141 п.м.					Кустарник				1 шт

- Высаживаемые зеленые насаждения - 25 шт (липа мелколистная)
- Пересаживаемые зеленые насаждения - 13 шт (туя)
- Высаживаемая живая изгородь - 242 шт, 121 п.м. (барбарис "тунберга")

ПКО-10-2021-ГЧ						"Реконструкция разводного моста через реку Преголь на участке Калининград-Советск Калининградской железной дороги, 2 Этап. Автомоторный мост"		
Изм.	Кол. уч.	Лист	№ док.	Погр.	Дата	План высадки зеленых насаждений по адресу ул. Артиллерийская 26		
Разработал	Артемьев				25.12.21	Стадия	Лист	Листов
Проверил	Мариненко				25.12.21	П	17	25
М 1:500						МКУ "ГДСР"		

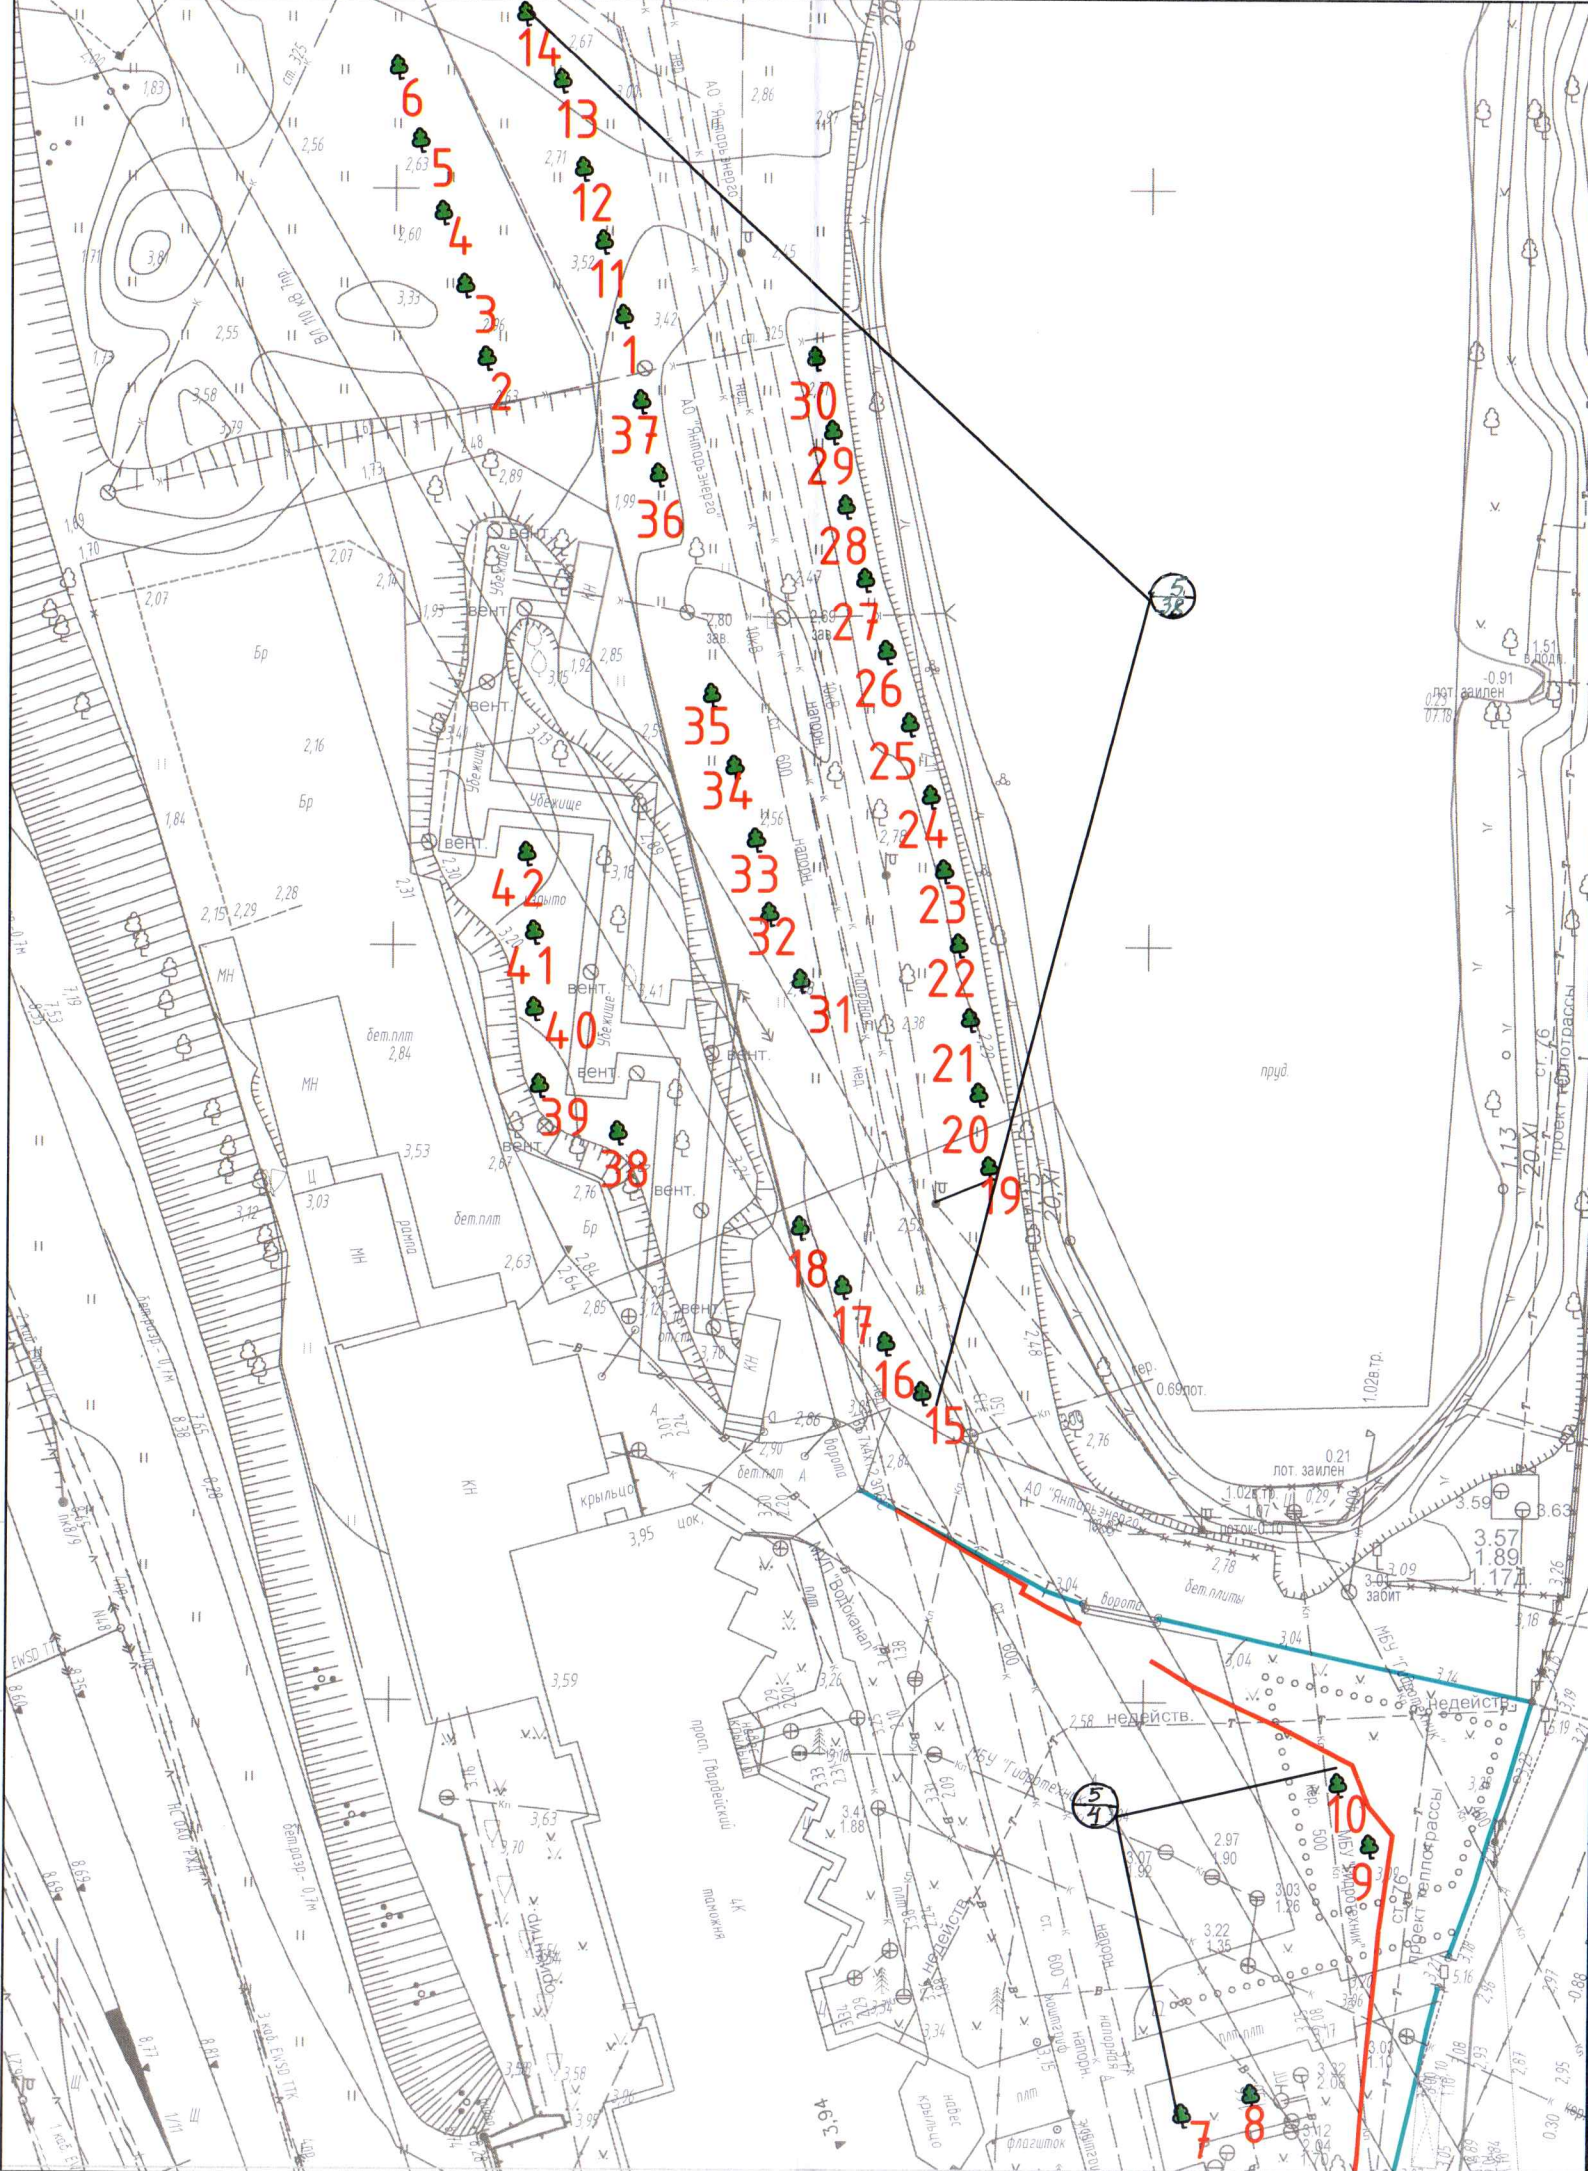

Ведомость
компенсационного озеленения

№ п/п	Порода и вид вырубаемых насаждений	Кол-во	№ п/п	Порода и вид пересаживаемых насаждений	Кол-во	№ п/п	Порода и вид высаживаемых насаждений	Кол-во скелетных ветвей	Не менее возраст	Высота (м) не менее	Кол-во
1	Голубая ель	2	1	Туя	13	1					
2	Ель	2				2	Туя	5		0.5	21пм (43 шт)
3	Туя	36				3	Барбарис "Тунберга"	5		0.5	124пм (242 шт)
4	Липа	26				4	Барбарис "Тунберга"	5		0.5	1 шт
5	Клен ложноплатановый	1				5	Липа мелколиственная		12	3.5	67
6	Бузина	1				6					
7	Туя	6 п.м.				7					
8	Снежноягодник	93 п.м.				8					
	Бирючина	42 п.м.									
Итого:		Деревьев Кустов Живая изгородь	67 1 141 п.м.	Деревьев	13	Деревьев Живая изгородь Кустарник					67 141пм 1шт

Высаживаемые зеленые
насаждения - 42 шт
(липа мелколистная)

Проверил:
консультант агро. организации:
17.12.21
Уд. А. Бондарева Н.В.

ПКО-10-2021-ГЧ					
"Реконструкция разводного моста через реку Преголь на участке Калининград-Советск Калининградской железной дороги, 2 Этап. Автомоторный мост"					
Изм.	Кол. уч.	Лист	№ док.	Подп.	Дата
Разработал		Артёмьев			25.11.21
Проверил		Мариненко			25.11.21
План высадки зеленых насаждений по адресу Гвардейский проспект 30				Стадия	Лист
				П	20
				Листов	25
М 1:500				МКУ "ГДСР"	

Инв. № подл. Подпись и дата Взам. инв. №



2021 27-A-9,10 Заявка № 04091-21 от 25.10.2021

Ведомость
компенсационного озеленения

№ п/п	Порода и вид вырубаемых насаждений	Кол-во	№ п/п	Порода и вид пересаживаемых насаждений	Кол-во	№ п/п	Порода и вид высаживаемых насаждений	Кол-во скелетных ветвей	Не менее возраст	Высота (м) не менее	Кол-во
1	Голубая ель	2	1	Туя	13	1					
2	Ель	2				2	Туя	5		0.5	21пм (43 шт)
3	Туя	36				3	Барбарис "Тунберга"	5		0.5	120пм (241 шт)
4	Липа	26				4	Барбарис "Тунберга"	5		0.5	1 шт
5	Клен ложноплатановый	1				5	Липа мелколистная		12	3.5	67
6	Бузина	1				6					
7	Туя	6 п.м.				7					
8	Снежноягодник	93 п.м.				8					
	Бирючина	42 п.м.									
Итого:	Деревьев Кустов Живая изгородь	67 1 141 п.м.		Деревьев	13		Деревьев Живая изгородь Кустарник				67 141пм 1шт

○ ○ ○ ○ - Высаживаемая живая
изгородь - 43 шт, 21 п.м (туя)

Проект:
Косовитский Борис Александрович
17.12.21
Исполнитель: Бугаев Н.В.

ПКО-10-2021-ГЧ					
"Реконструкция разводного моста через реку Преголь на участке Калининград-Советск Калининградской железной дороги, 2 Этап. Автомоторный мост"					
Изм.	Кол. уч.	Лист	№ док.	Подп.	Дата
Разработал		Артемьев			25.12.21
Проверил		Мариненко			25.12.21
План высадки зеленых насаждений по адресу ул. Верхнеозерная 34					
М 1:500					
Стация Лист Листов					
П 23 25					
МКУ "ГДСР"					