

**АДМИНИСТРАЦИЯ
ГОРОДСКОГО ОКРУГА «ГОРОД КАЛИНИНГРАД»**

ПОСТАНОВЛЕНИЕ

от « 16 » 07 2025 г.
г. Калининград

№ 538

Об установлении публичного сервитута
в целях обеспечения муниципальных
нужд – для прохода и проезда по
ул. Достоевского, 22А в г. Калининграде

В соответствии с пунктом 2, подпунктом 1 пункта 4 статьи 23 Земельного кодекса Российской Федерации, пунктом 5 части 5 статьи 8, частью 15¹ статьи 32 Федерального закона от 13.07.2015 № 218-ФЗ «О государственной регистрации недвижимости» администрация городского округа «Город Калининград» **п о с т а н о в л я е т**:

1. Установить публичный сервитут площадью 16 кв.м в целях обеспечения муниципальных нужд – для прохода и проезда по ул. Достоевского, 22А в г. Калининграде в отношении части кадастрового квартала 39:15:131912 и земельного участка с кадастровым номером 39:15:131912:1 площадью 600 кв.м с видом разрешенного использования «под индивидуальный жилой дом с пристройкой под кафе». Местоположение установлено относительно ориентира, расположенного в границах участка. Почтовый адрес ориентира: Калининградская обл., г. Калининград, ул. Достоевского, 22А.

2. Утвердить границы публичного сервитута в соответствии с описанием местоположения границ публичного сервитута (приложение).

3. Публичный сервитут устанавливается бессрочно.

4. Публичный сервитут считается установленным со дня внесения сведений о нем в Единый государственный реестр недвижимости.

5. Комитету муниципального имущества и земельных ресурсов администрации городского округа «Город Калининград»:

1) в течение пяти рабочих дней со дня подписания постановления в установленном законом порядке направить его копию в адрес Управления Федеральной службы государственной регистрации, кадастра и картографии по Калининградской области;

2) в течение пяти рабочих дней со дня подписания постановления направить его копию в адрес МКУ «Управление по делам ГО и ЧС г. Калининграда»;

3) в течение пяти рабочих дней со дня подписания постановления


направить его копию в адрес правообладателей земельного участка с кадастровым номером 39:15:131912:1.

6. Постановление вступает в силу со дня его подписания.

7. Управлению делопроизводства администрации городского округа «Город Калининград» в течение пяти рабочих дней со дня подписания постановления обеспечить его опубликование в газете «Гражданин», размещение на официальном сайте администрации городского округа «Город Калининград» в сети Интернет.

8. Комитету по связям с общественностью и средствами массовой информации администрации городского округа «Город Калининград» в течение пяти рабочих дней со дня подписания постановления обеспечить размещение информации о постановлении на официальных страницах информационных систем «ВКонтакте», «Одноклассники».

Глава администрации

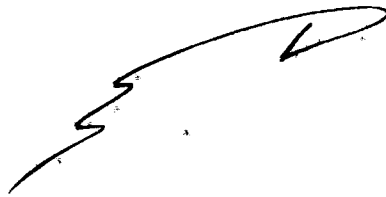

Е.И. Дятлова

Приложение

УТВЕРЖДЕНО

постановлением администрации
городского округа «Город Калининград»
от «16» 07 2025 г. № 538

ОПИСАНИЕ МЕСТОПОЛОЖЕНИЯ ГРАНИЦ ПУБЛИЧНОГО СЕРВИТУТА Публичный сервитут в целях обеспечения муниципальных нужд - для прохода и проезда по ул. Достоевского, 22А в г. Калининграде

(наименование объекта, местоположение границ которого описано (далее - объект))

Раздел 1

Сведения об объекте		
№ п/п	Характеристики объекта	Описание характеристик
1	2	3
1	Местоположение объекта	Калининградская обл., г. Калининград, ул. Достоевского, 22А
2	Площадь объекта $\pm$ величина погрешности определения площади ($P \pm \Delta P$)	16 м ²
3	Иные характеристики объекта	Публичный сервитут устанавливается в целях обеспечения муниципальных нужд – для прохода и проезда по ул. Достоевского, 22А в г. Калининграде для доступа к пожарному гидранту


Раздел 2

Сведения о местоположении границ объекта					
1. Система координат МСК-39, зона 1					
2. Сведения о характерных точках границ объекта					
Обозначение характерных точек границ	Координаты, м		Метод определения координат характерной точки	Средняя квадратическая погрешность положения характерной точки (Mt), м	Описание обозначения точки на местности (при наличии)
	X	Y			
1	2	3	4	5	6
1	357 548,21	1 190 937,83	Картометрический метод	0,10	—
2	357 544,05	1 190 941,48	Картометрический метод	0,10	—
3	357 542,77	1 190 941,48	Картометрический метод	0,10	—
4	357 542,86	1 190 939,63	Картометрический метод	0,10	—
5	357 548,21	1 190 934,41	Картометрический метод	0,10	—
1	357 548,21	1 190 937,83	Картометрический метод	0,10	—
3. Сведения о характерных точках части (частей) границы объекта					

1	2	3	4	5	6
—	—	—	—	—	—

Раздел 3

План границ объекта

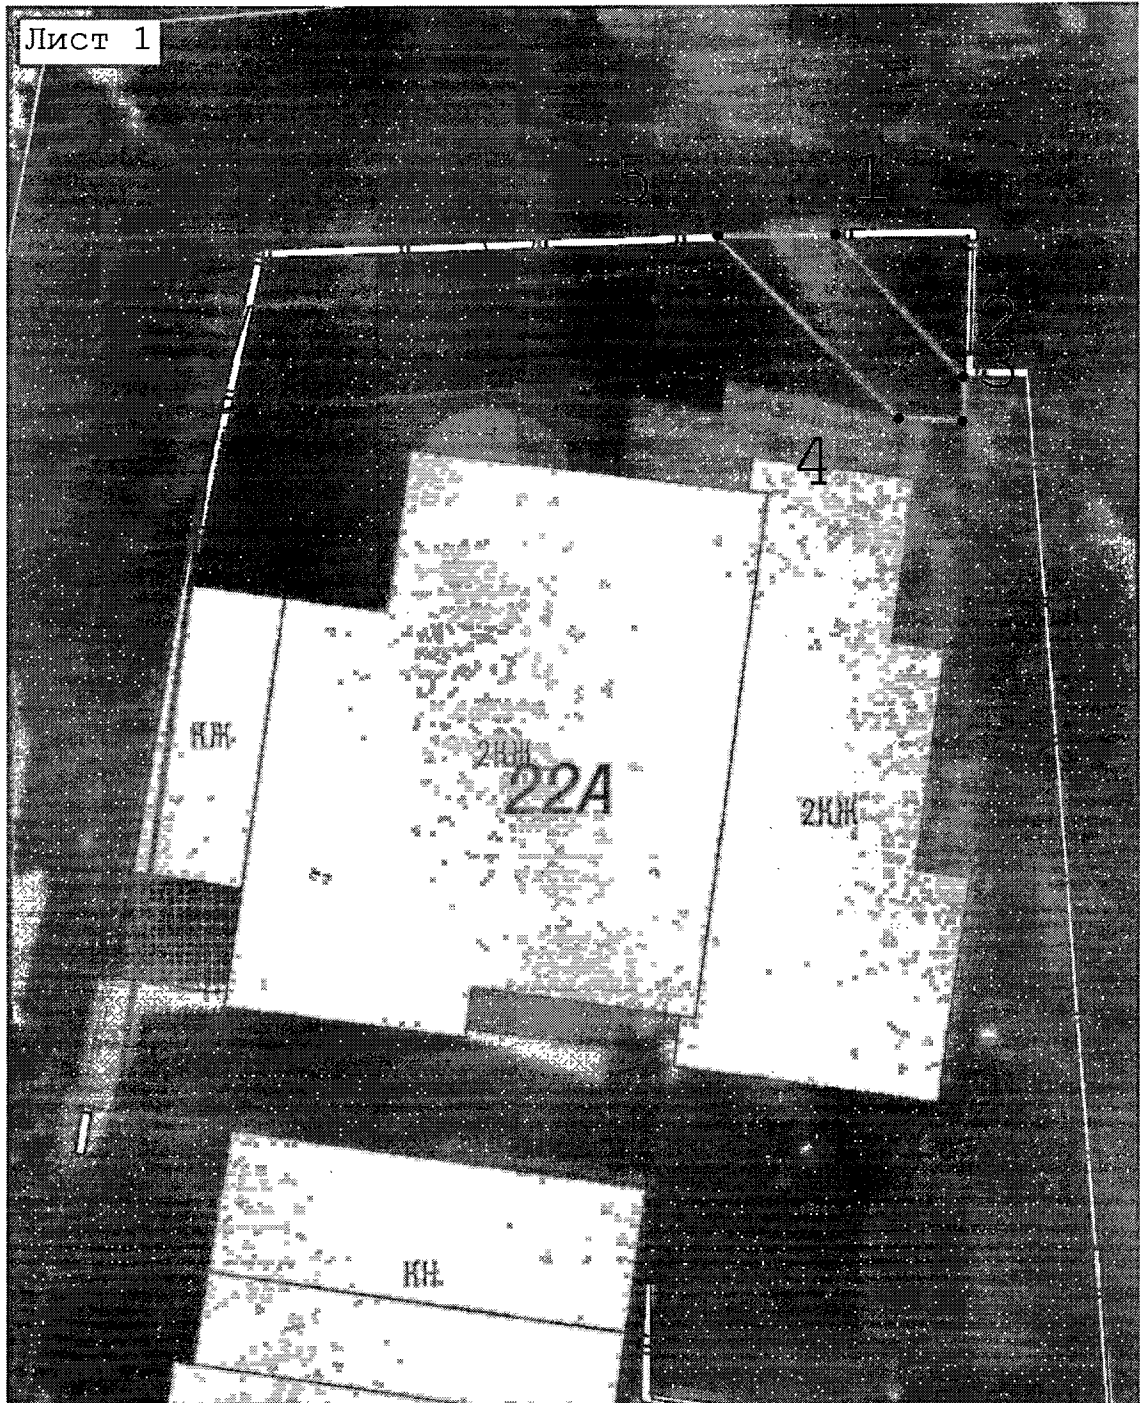

Масштаб 1:300

Используемые условные знаки и обозначения:

——— - Граница публичного сервитута