


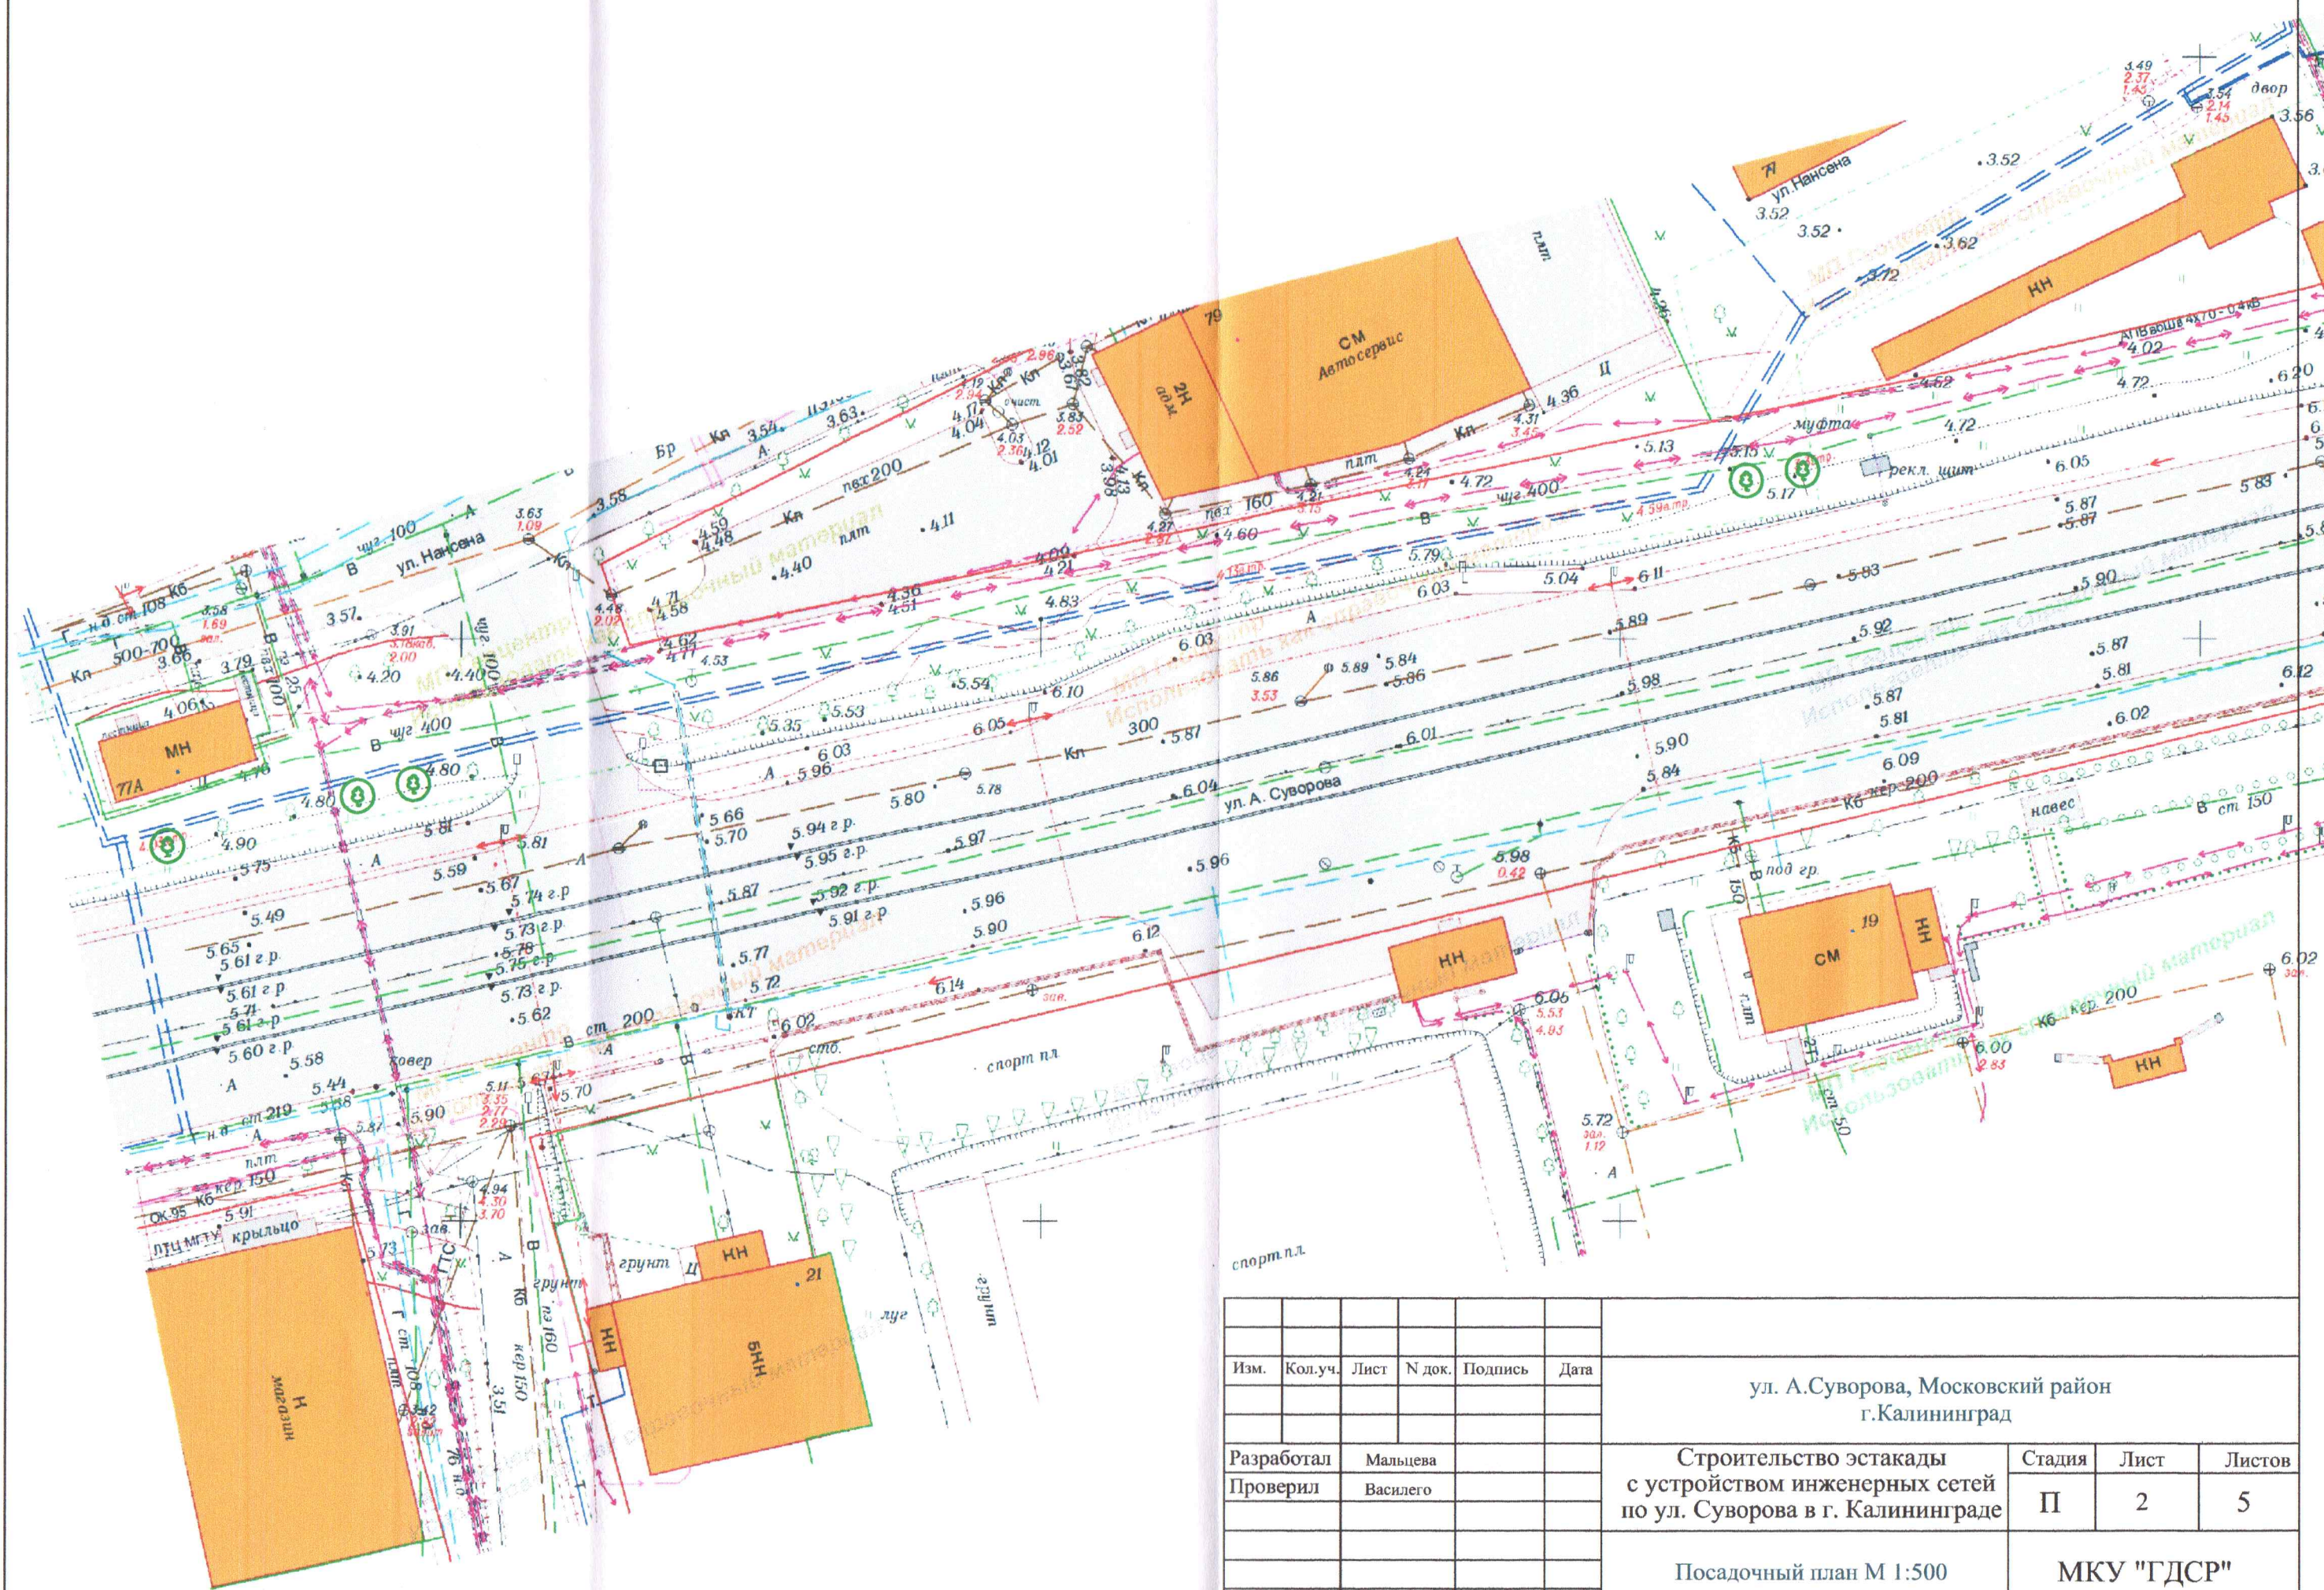

Изм.	Кол.уч.	Лист	N док.	Подпись	Дата	ул. А.Суворова, Московский район г.Калининград				
Разработал		Мальцева				Строительство эстакады с устройством инженерных сетей по ул. Суворова в г. Калининграде		Стадия	Лист	Листов
Проверил		Василего						П	2	5
						Посадочный план М 1:500		МКУ "ГДСР"		