



СХЕМА РАСПОЛОЖЕНИЯ ГРАНИЦ ПУБЛИЧНОГО СЕРВИТУТА

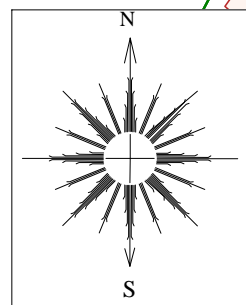

Публичный сервитут для размещения объекта электросетевого хозяйства
 "Строительство ЛЭП-1 кВ от СП-686(ТП-394)
 до РЩ по ул. Полоцкой в г. Калининграде"

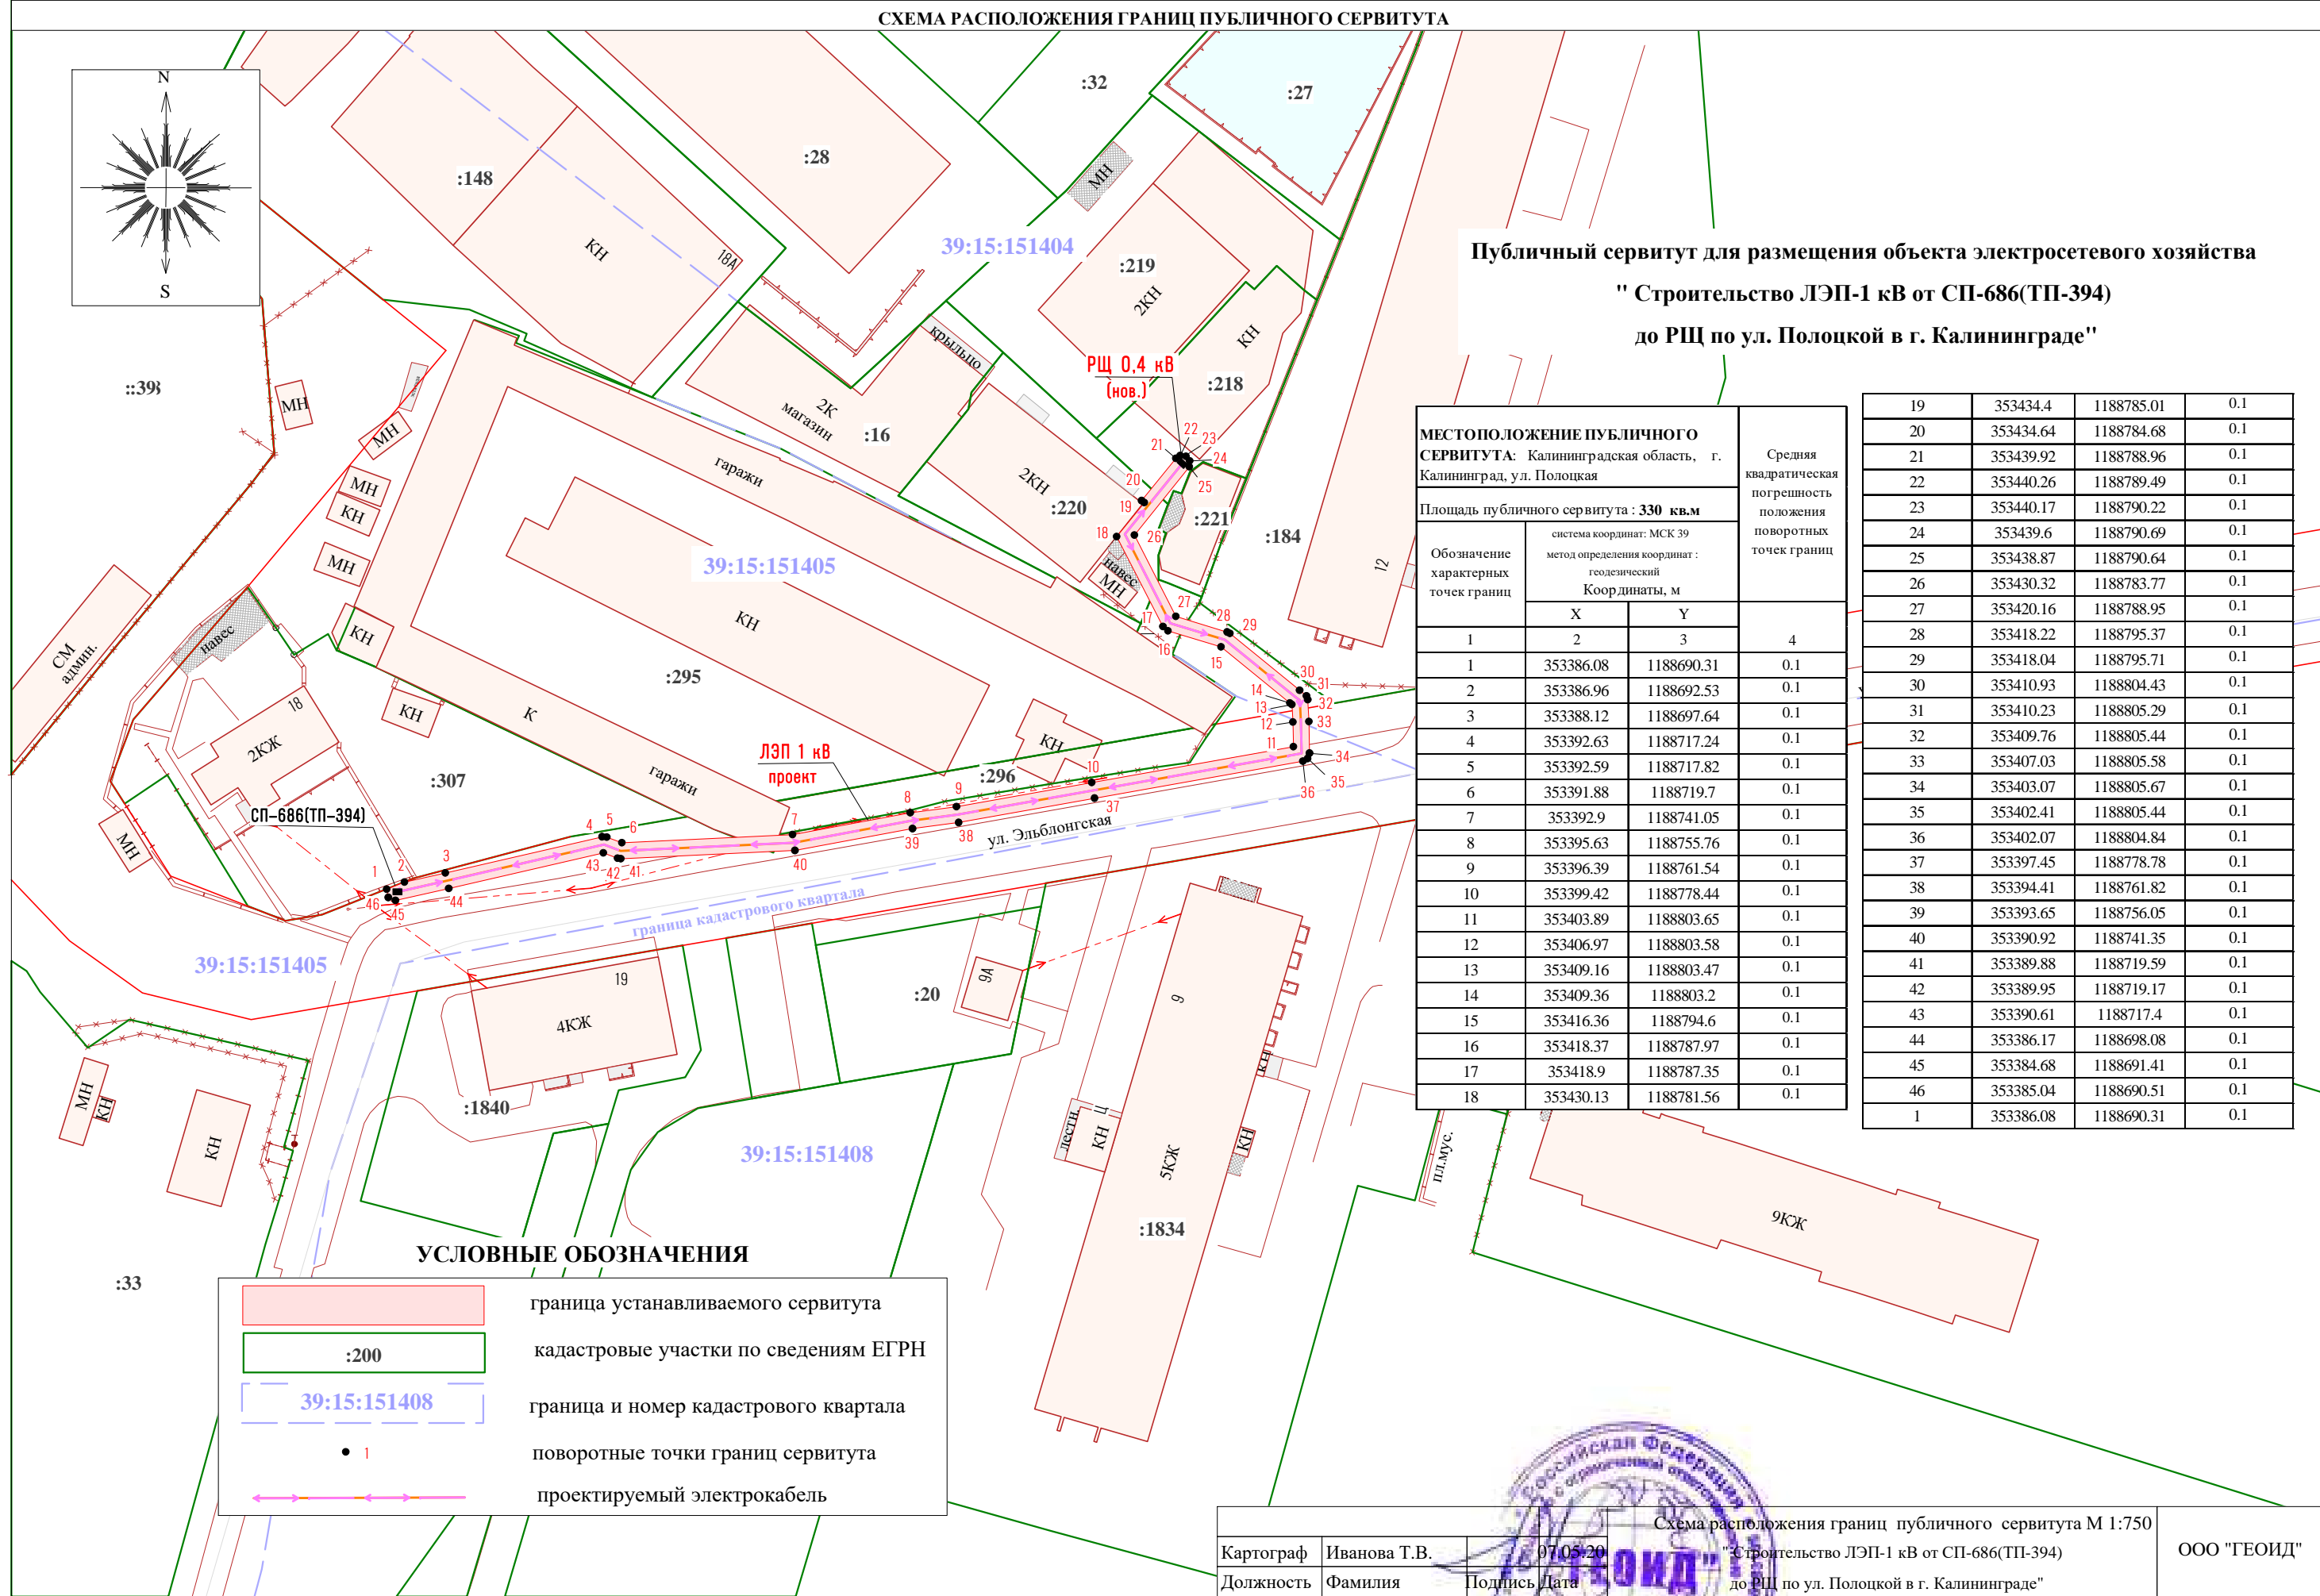

МЕСТОПОЛОЖЕНИЕ ПУБЛИЧНОГО СЕРВИТУТА: Калининградская область, г. Калининград, ул. Полоцкая

Площадь публичного сервитута : **330 кв.м**

система координат: МСК 39
метод определения координат : геодезический
Координаты, м

Обозначение точек границ	Координаты, м		Средняя квадратическая погрешность положения поворотных точек границ
	X	Y	
1	2	3	4
1	353386.08	1188690.31	0.1
2	353386.96	1188692.53	0.1
3	353388.12	1188697.64	0.1
4	353392.63	1188717.24	0.1
5	353392.59	1188717.82	0.1
6	353391.88	1188719.7	0.1
7	353392.9	1188741.05	0.1
8	353395.63	1188755.76	0.1
9	353396.39	1188761.54	0.1
10	353399.42	1188778.44	0.1
11	353403.89	1188803.65	0.1
12	353406.97	1188803.58	0.1
13	353409.16	1188803.47	0.1
14	353409.36	1188803.2	0.1
15	353416.36	1188794.6	0.1
16	353418.37	1188787.97	0.1
17	353418.9	1188787.35	0.1
18	353430.13	1188781.56	0.1

19	353434.4	1188785.01	0.1
20	353434.64	1188784.68	0.1
21	353439.92	1188788.96	0.1
22	353440.26	1188789.49	0.1
23	353440.17	1188790.22	0.1
24	353439.6	1188790.69	0.1
25	353438.87	1188790.64	0.1
26	353430.32	1188783.77	0.1
27	353420.16	1188788.95	0.1
28	353418.22	1188795.37	0.1
29	353418.04	1188795.71	0.1
30	353410.93	1188804.43	0.1
31	353410.23	1188805.29	0.1
32	353409.76	1188805.44	0.1
33	353407.03	1188805.58	0.1
34	353403.07	1188805.67	0.1
35	353402.41	1188805.44	0.1
36	353402.07	1188804.84	0.1
37	353397.45	1188778.78	0.1
38	353394.41	1188761.82	0.1
39	353393.65	1188756.05	0.1
40	353390.92	1188741.35	0.1
41	353389.88	1188719.59	0.1
42	353389.95	1188719.17	0.1
43	353390.61	1188717.4	0.1
44	353386.17	1188698.08	0.1
45	353384.68	1188691.41	0.1
46	353385.04	1188690.51	0.1
1	353386.08	1188690.31	0.1

УСЛОВНЫЕ ОБОЗНАЧЕНИЯ

	граница устанавливаемого сервитута
	кадастровые участки по сведениям ЕГРН
	граница и номер кадастрового квартала
	поворотные точки границ сервитута
	проектируемый электрокабель

Схема расположения границ публичного сервитута М 1:750				ООО "ГЕОИД"
Картограф	Иванова Т.В.	07.05.20	"Строительство ЛЭП-1 кВ от СП-686(ТП-394) до РЩ по ул. Полоцкой в г. Калининграде"	
Должность	Фамилия	Подпись	Дата	

