

УТВЕРЖДАЮ

Председатель комиссии по учету и вырубке
(сносу) зеленых насаждений и
компенсационному озеленению на территории
городского округа «Город Калининград»

Маштаков В.А.
(фамилия, инициалы)

АКТ ОБСЛЕДОВАНИЯ ЗЕЛЕННЫХ НАСАЖДЕНИЙ

№ а-ОЗН-1486 от «21» сентября 20 23 года

Комиссией по учету и вырубке (сносу) зеленых насаждений и компенсационному озеленению на территории городского округа «Город Калининград» в составе:

Ведущего специалиста отдела озеленения управления благоустройства, озеленения и экологии комитета городского хозяйства и строительства администрации городского округа «Город Калининград» А.С. Опалевой

Ведущего специалиста отдела озеленения управления благоустройства, озеленения и экологии комитета городского хозяйства и строительства администрации городского округа «Город Калининград» Н.С. Васильевой
(должность, фамилия, инициалы)

на основании
задания на проведение оперативного обследования

в целях
оперативного обследования

проведено обследование зеленых насаждений, произрастающих на земельном участке, расположенном:

просп. Ленинский (ориентир сквер «Мать – Россия»

Результаты обследования зеленых насаждений:

На территории общего пользования произрастают зеленые насаждения, в том числе:

№ п/п	№ на схеме	Порода зеленых насаждений	Диаметр ствола, см (на высоте 1,3 м для деревьев) / возраст, лет (для кустарников)	Оценка (описание) состояния зеленого насаждения	Рекомендуемые мероприятия
1	18764	Клен сахарный	62	Усыхающее состояние: усыхание кроны 60%. суховершинность, обильно заселен омой, стволовая гниль угрожает падением, представляет угрозу жизни и здоровью граждан, а также причинения ущерба имуществу, большой. не подлежащий лечению и оздоровлению	Санитарная рубка

2	18765	Клен сахарный	86	Усыхающее состояние: усыхание кроны 70%, суховершинность, обильно заселен омелью, гниль корневых лап, стволовая гниль, угрожает падением, представляет угрозу жизни и здоровью граждан, а также причинения ущерба имуществу, больной, не подлежащий лечению и оздоровлению	Санитарная рубка
3	18763	Клен сахарный	117	Усыхающее состояние: усыхание кроны 70%, суховершинность, обильно заселен омелью, стволовая гниль, угрожает падением, представляет угрозу жизни и здоровью граждан, а также причинения ущерба имуществу, больной, не подлежащий лечению и оздоровлению	Санитарная рубка
4	18759	Клен сахарный	148	Усыхающее состояние: усыхание кроны 70%, суховершинность, обильно заселен омелью, гниль корневых лап, стволовая гниль, угрожает падением, представляет угрозу жизни и здоровью граждан, а также причинения ущерба имуществу, больной, не подлежащий лечению и оздоровлению	Санитарная рубка

Приложение:

1. Схема расположения зеленых насаждений
2. Фотофиксация зеленых насаждений.

Заместитель председателя комиссии:

Начальник отдела озеленения управления благоустройства, озеленения и экологии комитета городского хозяйства и строительства администрации городского округа «Город Калининград»

(должность, подпись, фамилия, инициалы)

Д.Е. Петренко

Члены комиссии:

Ведущий специалист отдела озеленения управления благоустройства, озеленения и экологии комитета городского хозяйства и строительства администрации городского округа «Город Калининград»


(должность, подпись, ф.и.о.)

А. С. Опалева

Ведущий специалист отдела озеленения управления благоустройства, озеленения и экологии комитета городского хозяйства и строительства администрации городского округа «Город Калининград»

(должность, подпись, ф.и.о.)

Н.С. Васильева

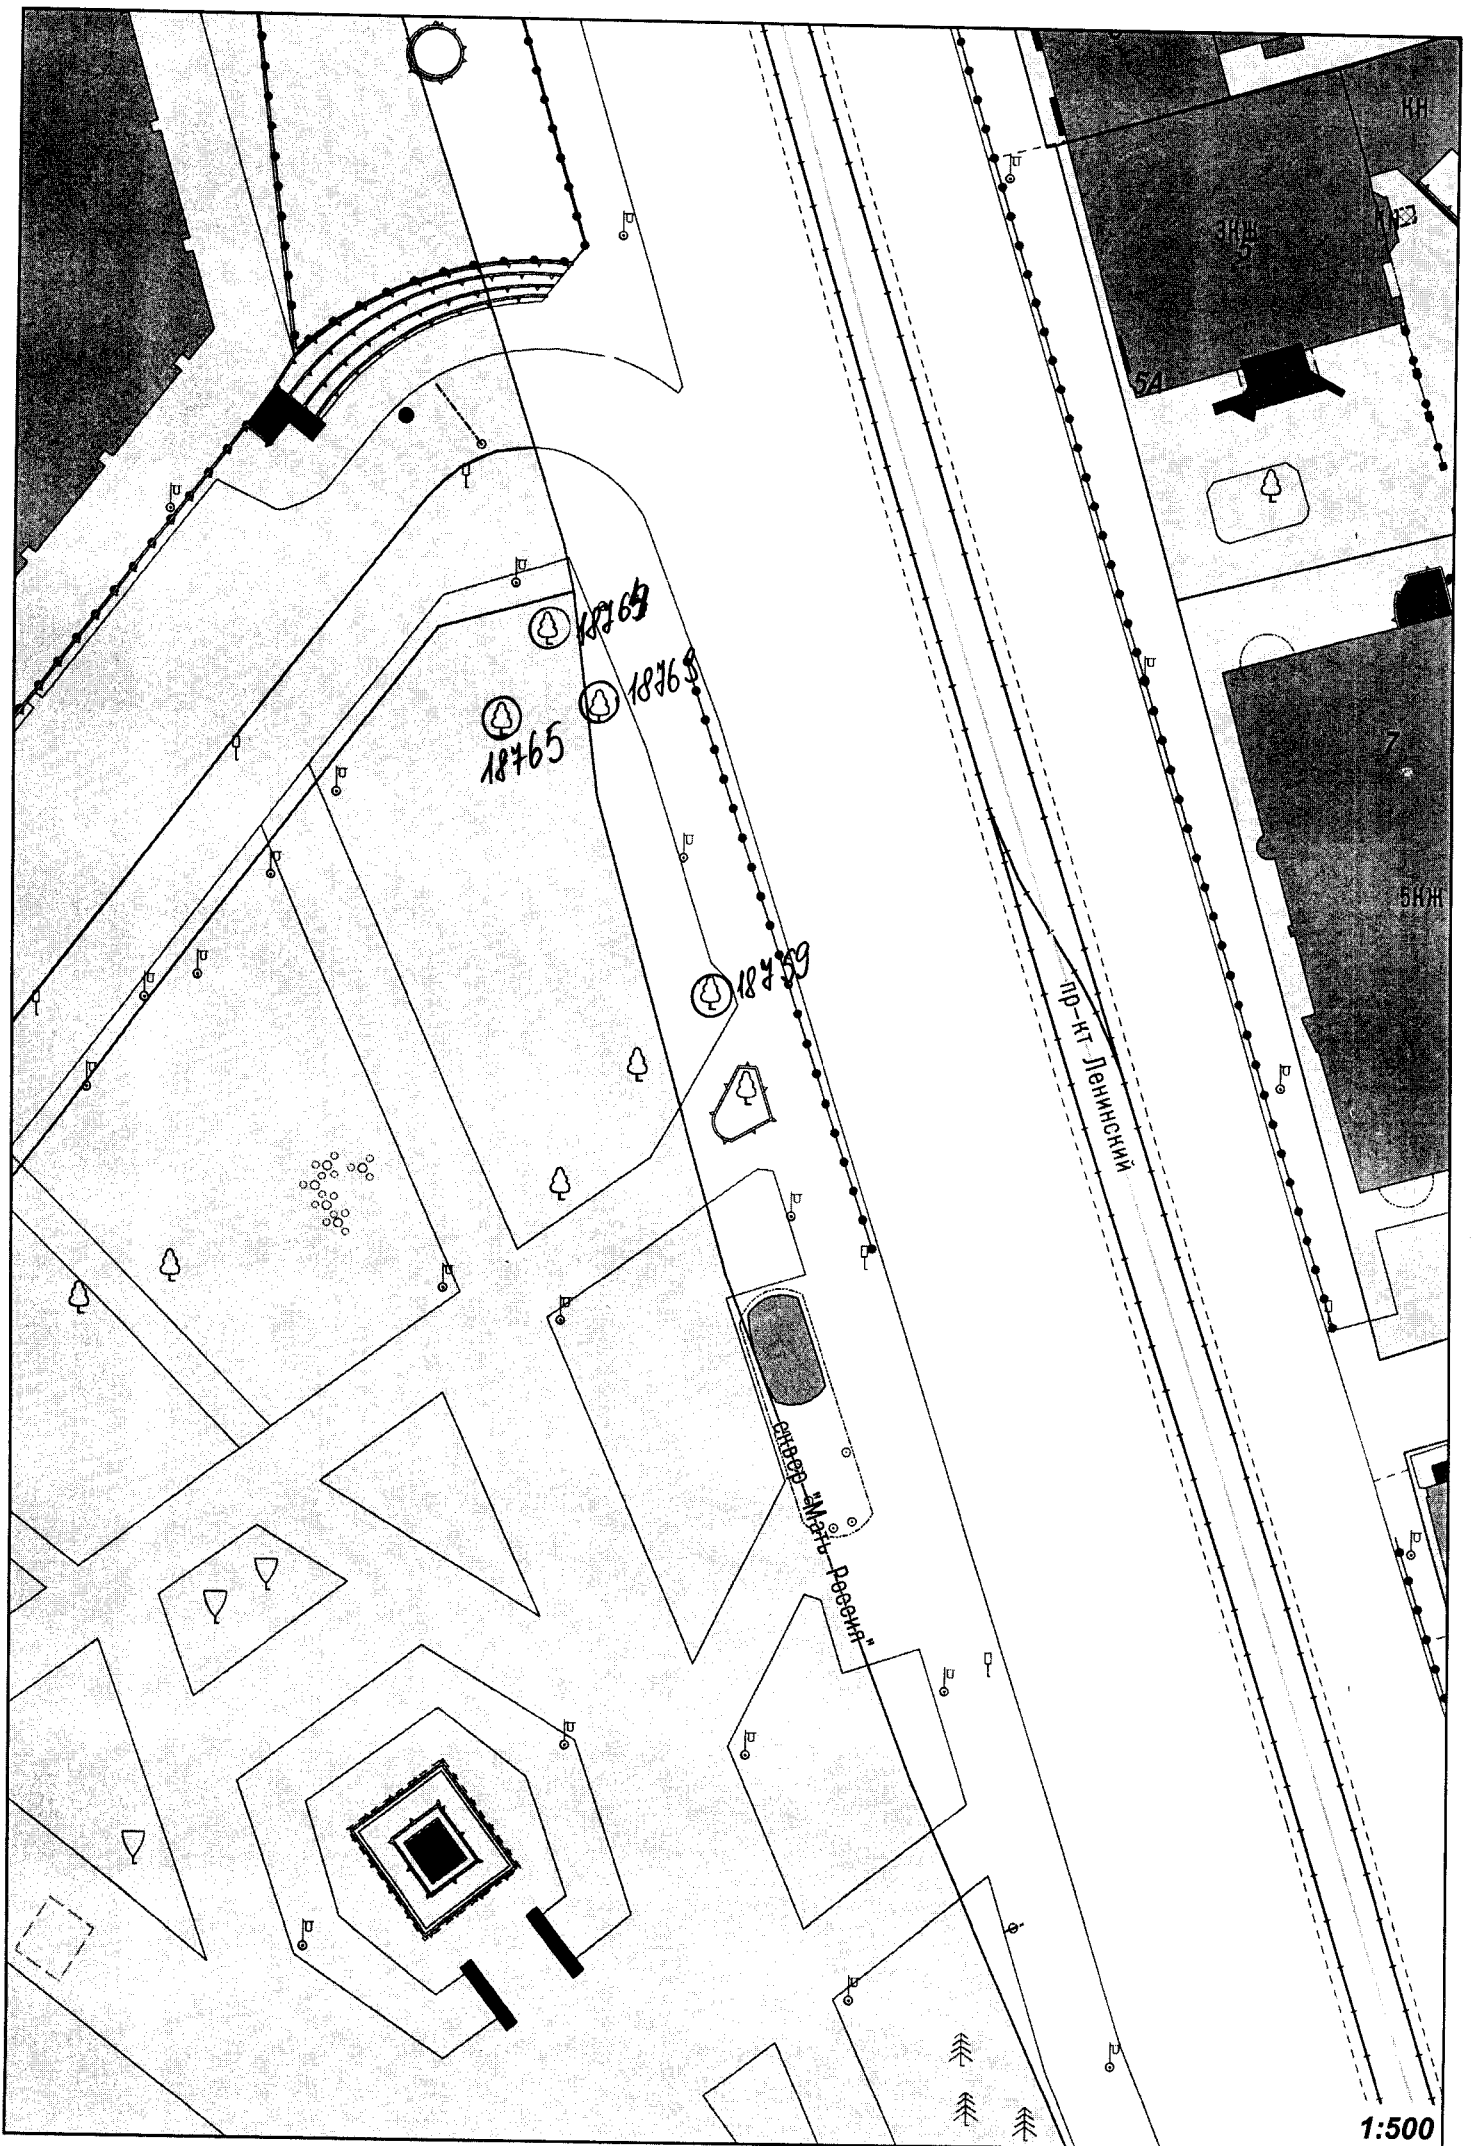

1:500



18759



18767



18765




18764

18763



18765 18764 18763

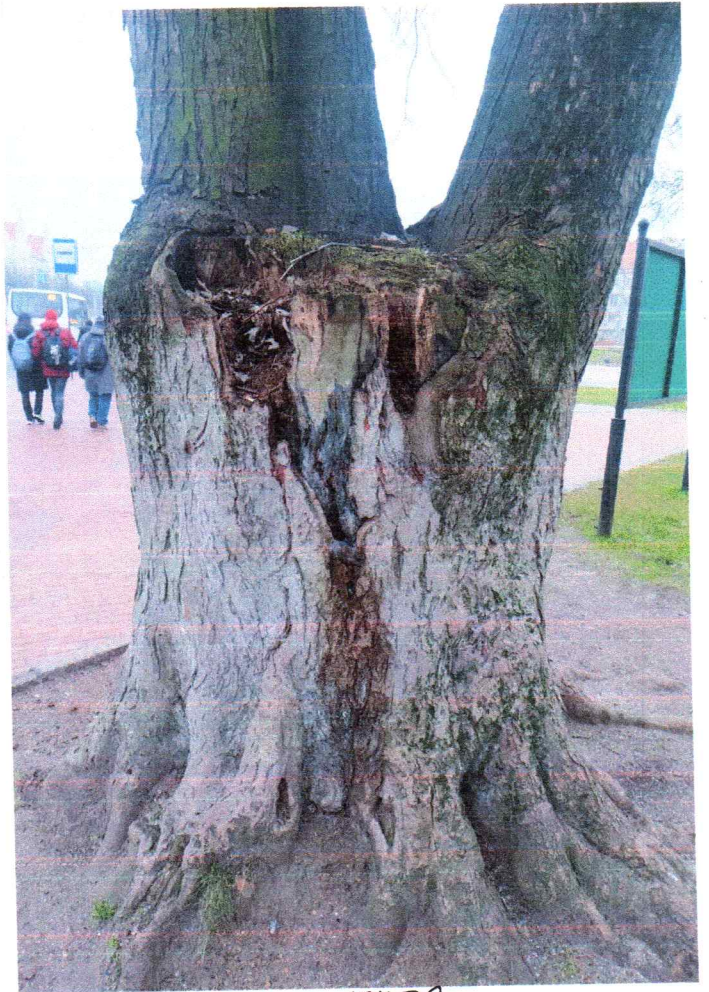

18759



18759




18759



18864

18863

18865

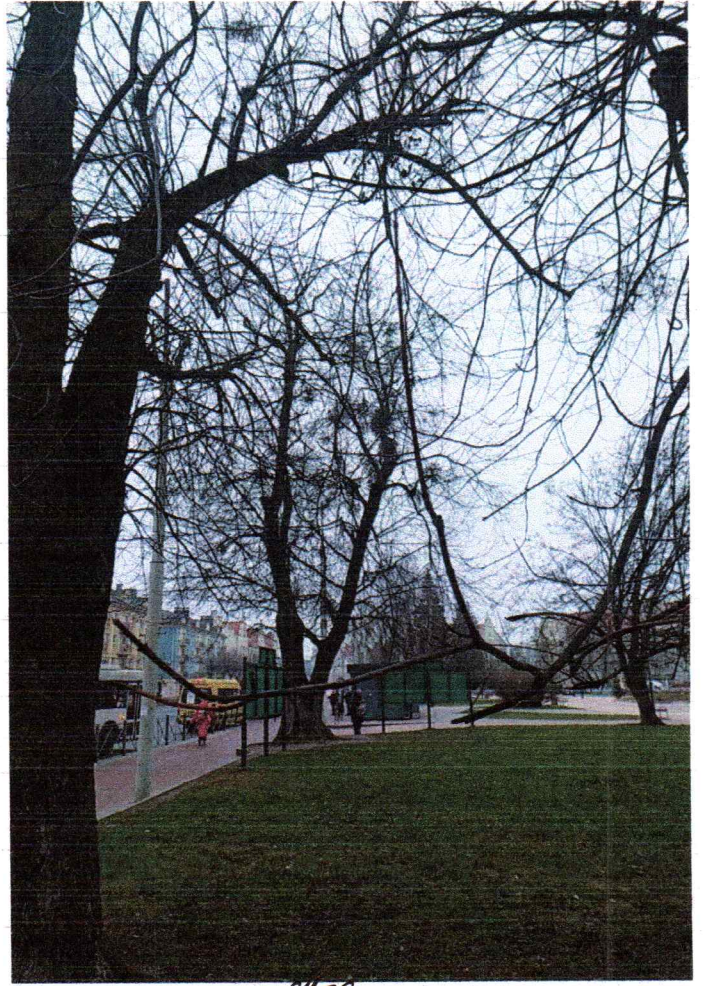

18863

18859